

表 題 部 (土地の表示)		調製	平成19年8月20日	不動産番号	1000005091356
地図番号	余白	筆界特定	余白		
所 在	須坂市大字井上字砂田			余白	
① 地 番	② 地 目	③ 地 積	m ²	原因及びその日付〔登記の日付〕	
1835番	田	608		余白	
1835番1	余白	579		①③1835番1、1835番2に分筆 〔平成11年11月17日〕	
余白	余白	1524		③1836番1、1837番1を合筆 〔平成11年11月19日〕	
余白	余白	1000		③1835番1、1835番3に分筆 〔平成12年3月2日〕	
余白	宅地	1000	00	②③平成11年12月10日地目変更 〔平成14年2月28日〕	
余白	余白	1000	19	③錯誤 〔平成16年3月3日〕	
余白	余白	998	86	③1835番1、1835番4に分筆 〔平成16年3月4日〕	
余白	余白	999	70	③1830番20を合筆 〔平成16年3月4日〕	
余白	余白	余白		管轄転属により登記 平成19年8月20日	

権 利 部 (甲 区) (所 有 権 に 関 す る 事 項)			
順位番号	登 記 の 目 的	受付年月日・受付番号	権 利 者 そ の 他 の 事 項
1	合併による所有権登記	平成16年3月3日 第1108号	所有者 須 坂 市 順位11番の登記を移記
	余白	余白	管轄転属により登記 平成19年8月20日



これは登記記録に記録されている事項の全部を証明した書面である。ただし、登記記録の乙区に記録されている事項はない。

令和8年6月26日

長野地方法務局

登記官

若 菜 博 紀



* 「登記の目的」欄に「相続人申告」と記載されている登記は、所有権の登記名義人（所有者）の相続人からの申出に基づき、登記官が職権で、申出があった相続人の住所・氏名等を付記したものであり、権利関係を公示するものではない。

* 下線のあるものは抹消事項であることを示す。

整理番号 D66382 (1 / 1)

1 / 1

表題部	(主である建物の表示)	調製	余白	不動産番号	1000010275157
所在図番号	余白				
所在	須坂市大字井上字砂田 1835番地1			余白	
家屋番号	1835番1			余白	
①種類	②構造	③床面積 m ²		原因及びその日付〔登記の日付〕	
事務所	鉄骨造合金メッキ銅板ぶき 2階建	1階 2階	347 312	40 43	平成12年2月29日新築 〔令和8年7月3日〕
所有者	須坂市				

権利部 (甲区) (所有権に関する事項)			
順位番号	登記の目的	受付年月日・受付番号	権利者その他の事項
1	所有権保存	令和8年7月7日 第20712号	所有者 須坂市



これは登記記録に記録されている事項の全部を証明した書面である。ただし、登記記録の乙区に記録されている事項はない。

令和8年8月14日
長野地方方法務局

登記官

若菜博紀



* 「登記の目的」欄に「相続人申告」と記載されている登記は、所有権の登記名義人（所有者）の相続人からの申出に基づき、

登記官が職権で、申出があった相続人の住所・氏名等を付記したものであり、権利関係を公示するものではない。

* 下線のあるものは抹消事項であることを示す。

整理番号 D73720 (1/1)

1/1

各階平面図

家屋番号



1835番1

建物図面 1/2

建物の所在

須坂市大字井上字砂田1835番地1

1 階

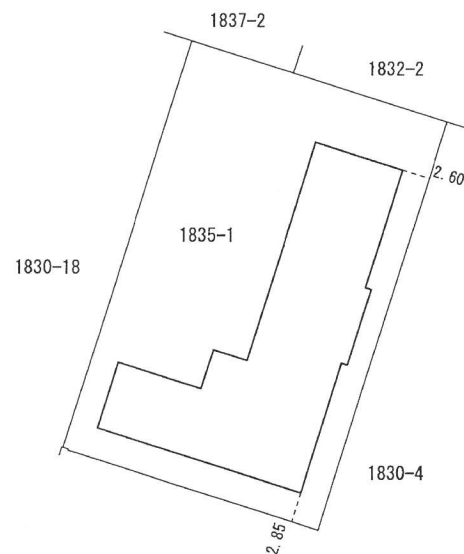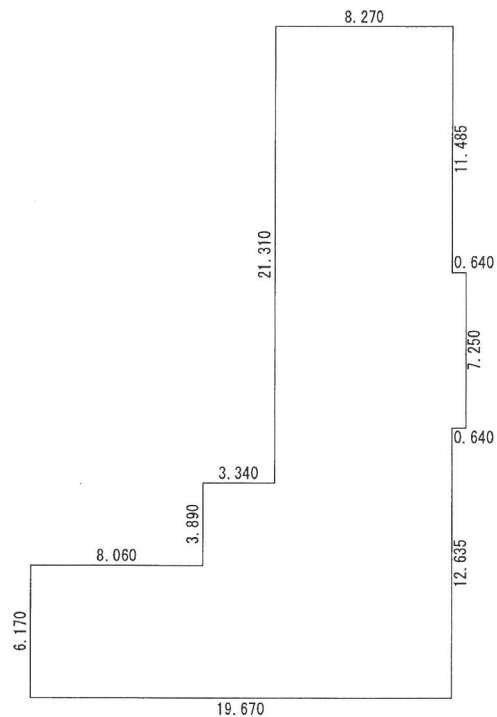

作 成 者

須坂市大字米持 521番地28

土地
家屋調査士

毛利 津 四 志



(令和8年6月9日 作成)

縮尺

1 / 250

囑託者

須坂市長 三 木 正 夫

縮尺

1 / 500

原図を70%に縮小

各階平面図写

建物図面写

各階平面図

家屋番号

1835番1


建物図面

2/2

建物の所在

須坂市大字井上字砂田1835番地1

2 階

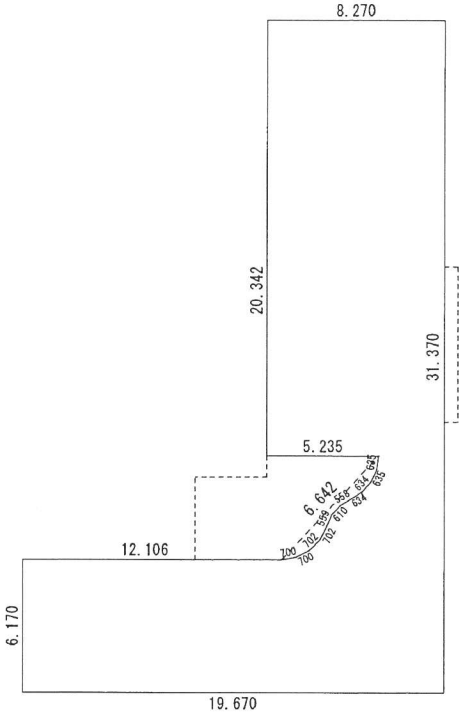

A (曲線吹抜け部)

吹抜部 A					
測点名	X座標	Y座標	①: X(n+1)-X(n-1)	① × Y	辺長
1	0.000	0.000	4.727	0.000000	0.700
2	4.858	4.529	4.229	19.153141	6.642
3	4.229	4.445	-1.205	-5.356225	0.635
4	3.653	4.178	-1.051	-4.391078	0.635
5	3.178	3.758	-0.811	-3.047738	0.634
6	2.842	3.220	-0.629	-2.025380	0.634
7	2.549	2.745	-0.746	-2.047770	0.558
8	2.096	2.337	-0.962	-2.248194	0.610
9	1.587	2.107	-1.140	-2.401980	0.559
10	0.956	1.800	-1.134	-2.041200	0.702
11	0.453	1.310	-0.825	-1.080750	0.702
12	0.131	0.688	-0.453	-0.311664	0.700
倍面積	5.798838				
面積	2.8994190				
床面積	2.89 m ²				

作成者

須坂市大字米持 521番地28
土地調査士 毛利津四志 (令和8年6月9日 作成)

縮尺

1/250

囑託者

須坂市長 三木正夫

縮尺

1/

原図を70%に縮小
各階平面図字