



平面図 S=1:500

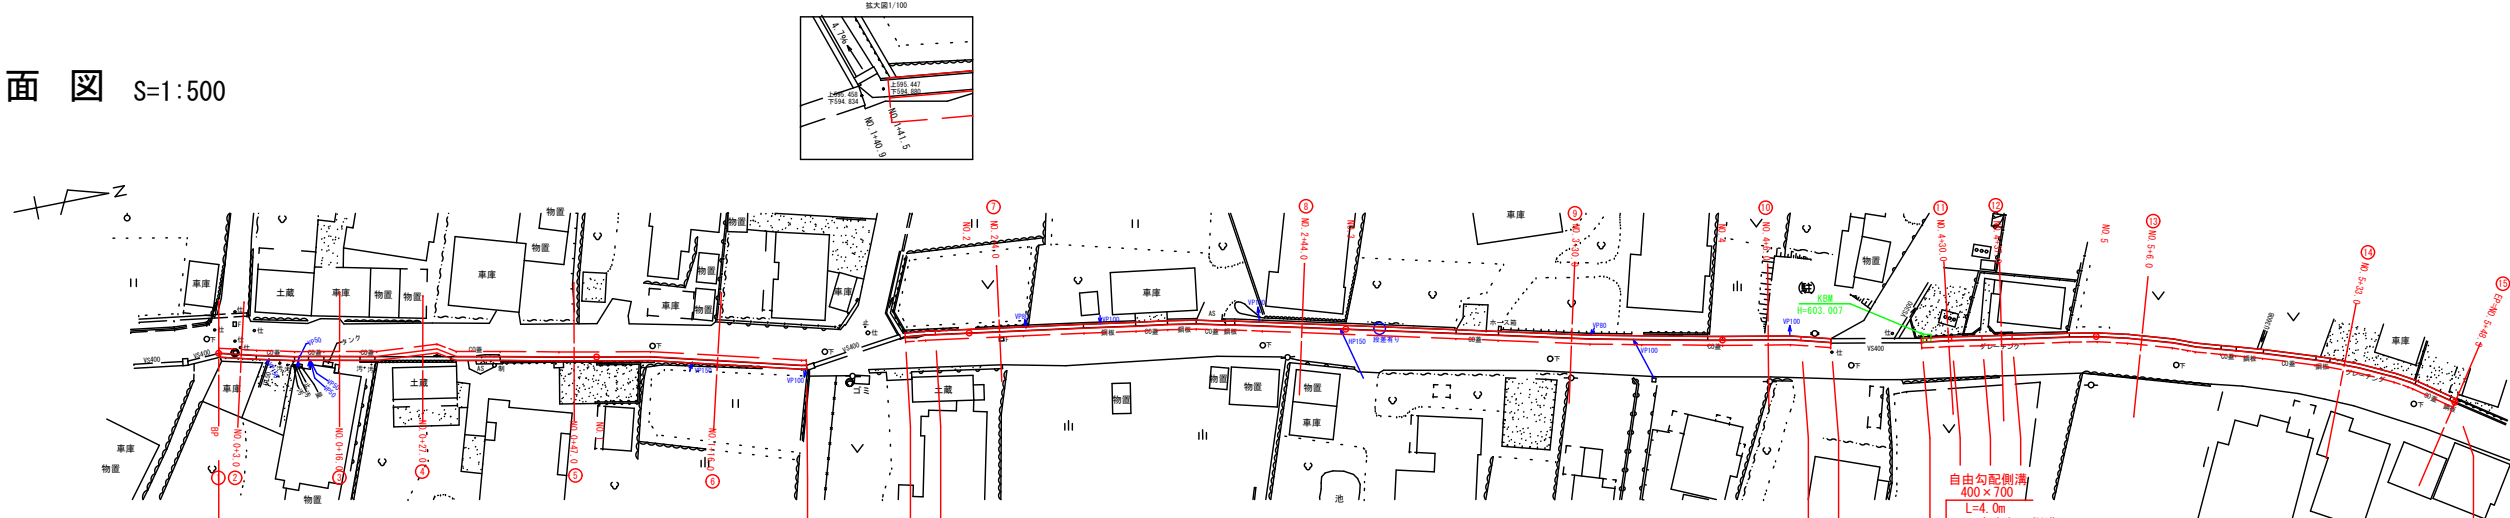

縦断面図

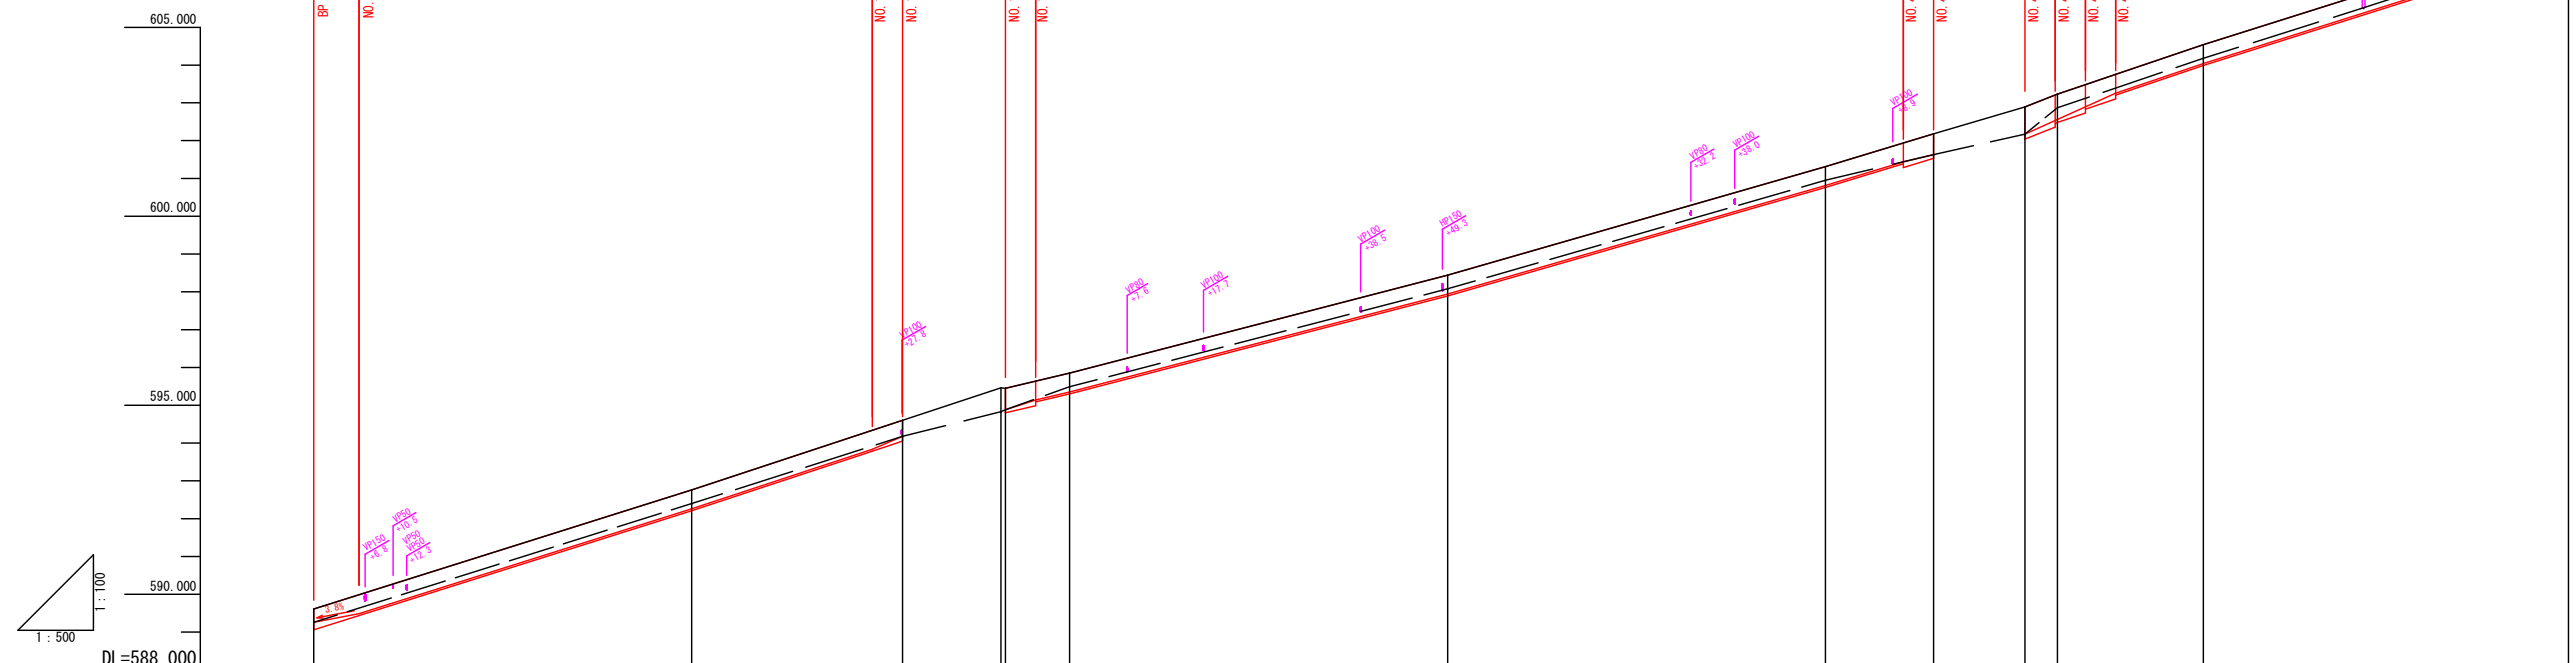

道路測点名 (路肩側)	現況		水路計画	
	追加距離	地盤高 (路肩)	水路底高	インバート高
BP	0.00	599.61	599.26	0.20
	6.00		599.49	0.05
M0.1	50.00	592.76	592.40	0.05
	73.90	594.60	593.84	0.05
	77.90	594.18	594.18	0.13
M0.1+27.9				
M0.1+40.8	13.00	595.46	594.88	0.08
M0.1+41.5	0.60	595.45	594.88	0.15
	95.50	595.14	595.14	0.05
M0.2	8.50	595.85	595.49	0.05
	100.00			
M0.3	50.00	598.44	598.08	0.05
	150.00			
M0.4	50.00	601.31	600.95	0.05
	200.00			
M0.4+14.3				
	210.30	602.18	601.44	0.05
	214.30	602.18	601.63	0.10
M0.4+26.4	12.10	602.89	602.17	0.13
M0.4+30.7	4.30	603.23	602.53	0.08
	230.70	602.56	602.56	0.08
	234.40	602.89	602.89	0.08
	238.40	603.25	603.25	0.05
M0.5	19.30	604.54	604.18	0.05
	250.00			
EP=M0.5+48.3				
	292.30	607.59	606.71	0.05
	298.30	607.28	607.28	0.24

2025年度 緊急自然災害防止対策事業

平面・縦断面図 | 縮尺 図示

亀倉地区側溝改良工事
市道亀倉北原線
須坂市大字亀倉（亀倉町）

照査 | 設計 | 製図

図面番号 2 葉中之 1







須坂市役所

横断面図 S=1:100


構造図

自由勾配側溝
S=1:20

縦断用




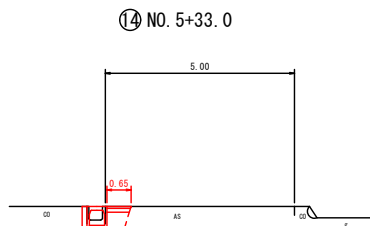
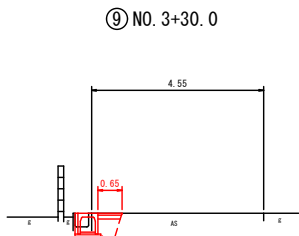
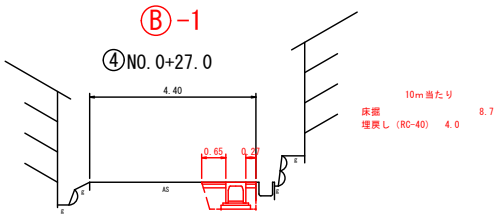
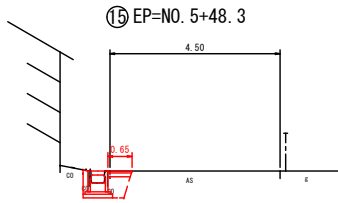
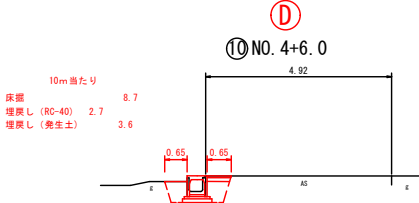
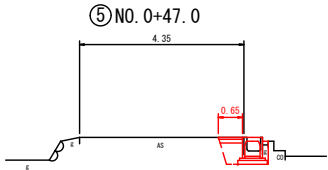


寸法表 (mm)	
呼び名	H
400用	550
500用	650
600用	750

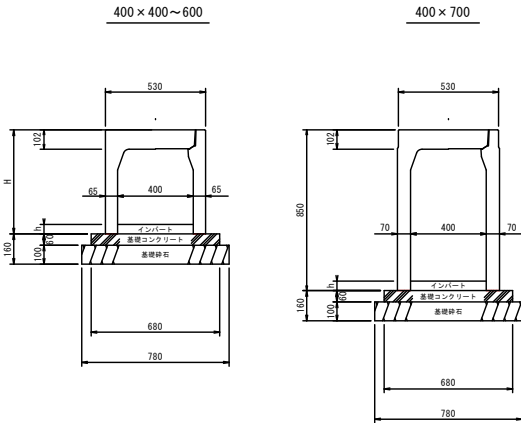

寸法表及び材料表					
呼 び 名 (幅×高)	数 量 表 (10m当たり)				
	インバート 18-B-25BB (m3)	基礎コン 18-B-25BB (m3)	基礎壁 RC-40 (m2)	型 枠 (m2)	基面整正 (m2)
400×400 400×500 400×600 400×700	4.00h	0.41	7.8	1.2	7.8

* 10m 当りコンクリート蓋板は 8 枚
グレーティング蓋板は 1 枚

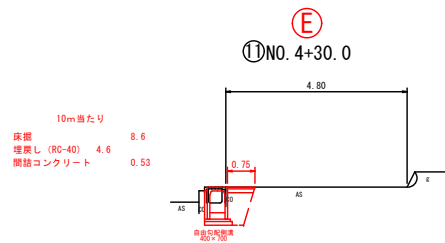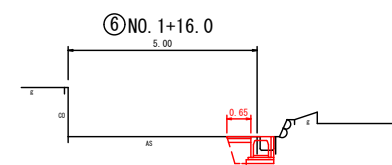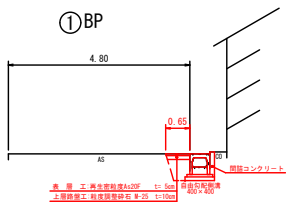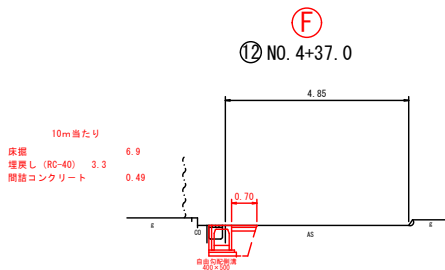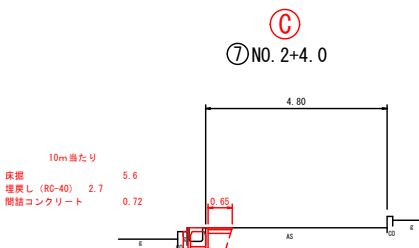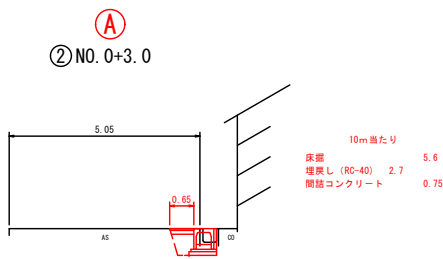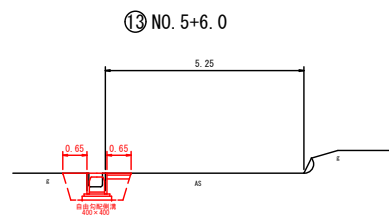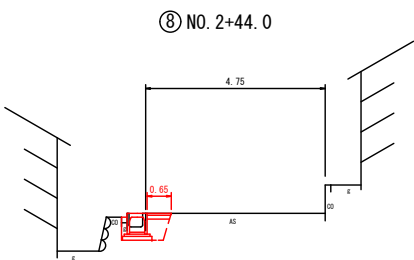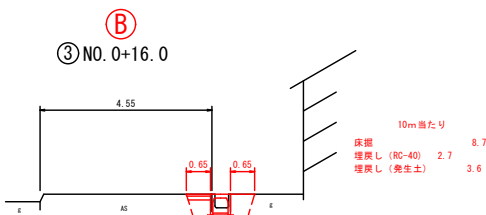

2025年度 緊急自然災害防止対策事業			
横断面・構造図		縮尺	図示
亀倉地区側溝改良工事 市道亀倉北原線 須坂市大字亀倉（亀倉町）			
照査	設計	製図	
図面番号 2 葉中之 2			
須坂市役所			