

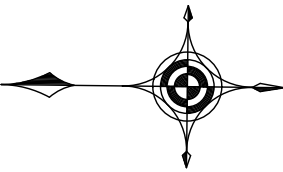


- 凡例
- 施工対象外
  - 施工対象

# 配管図 S=free

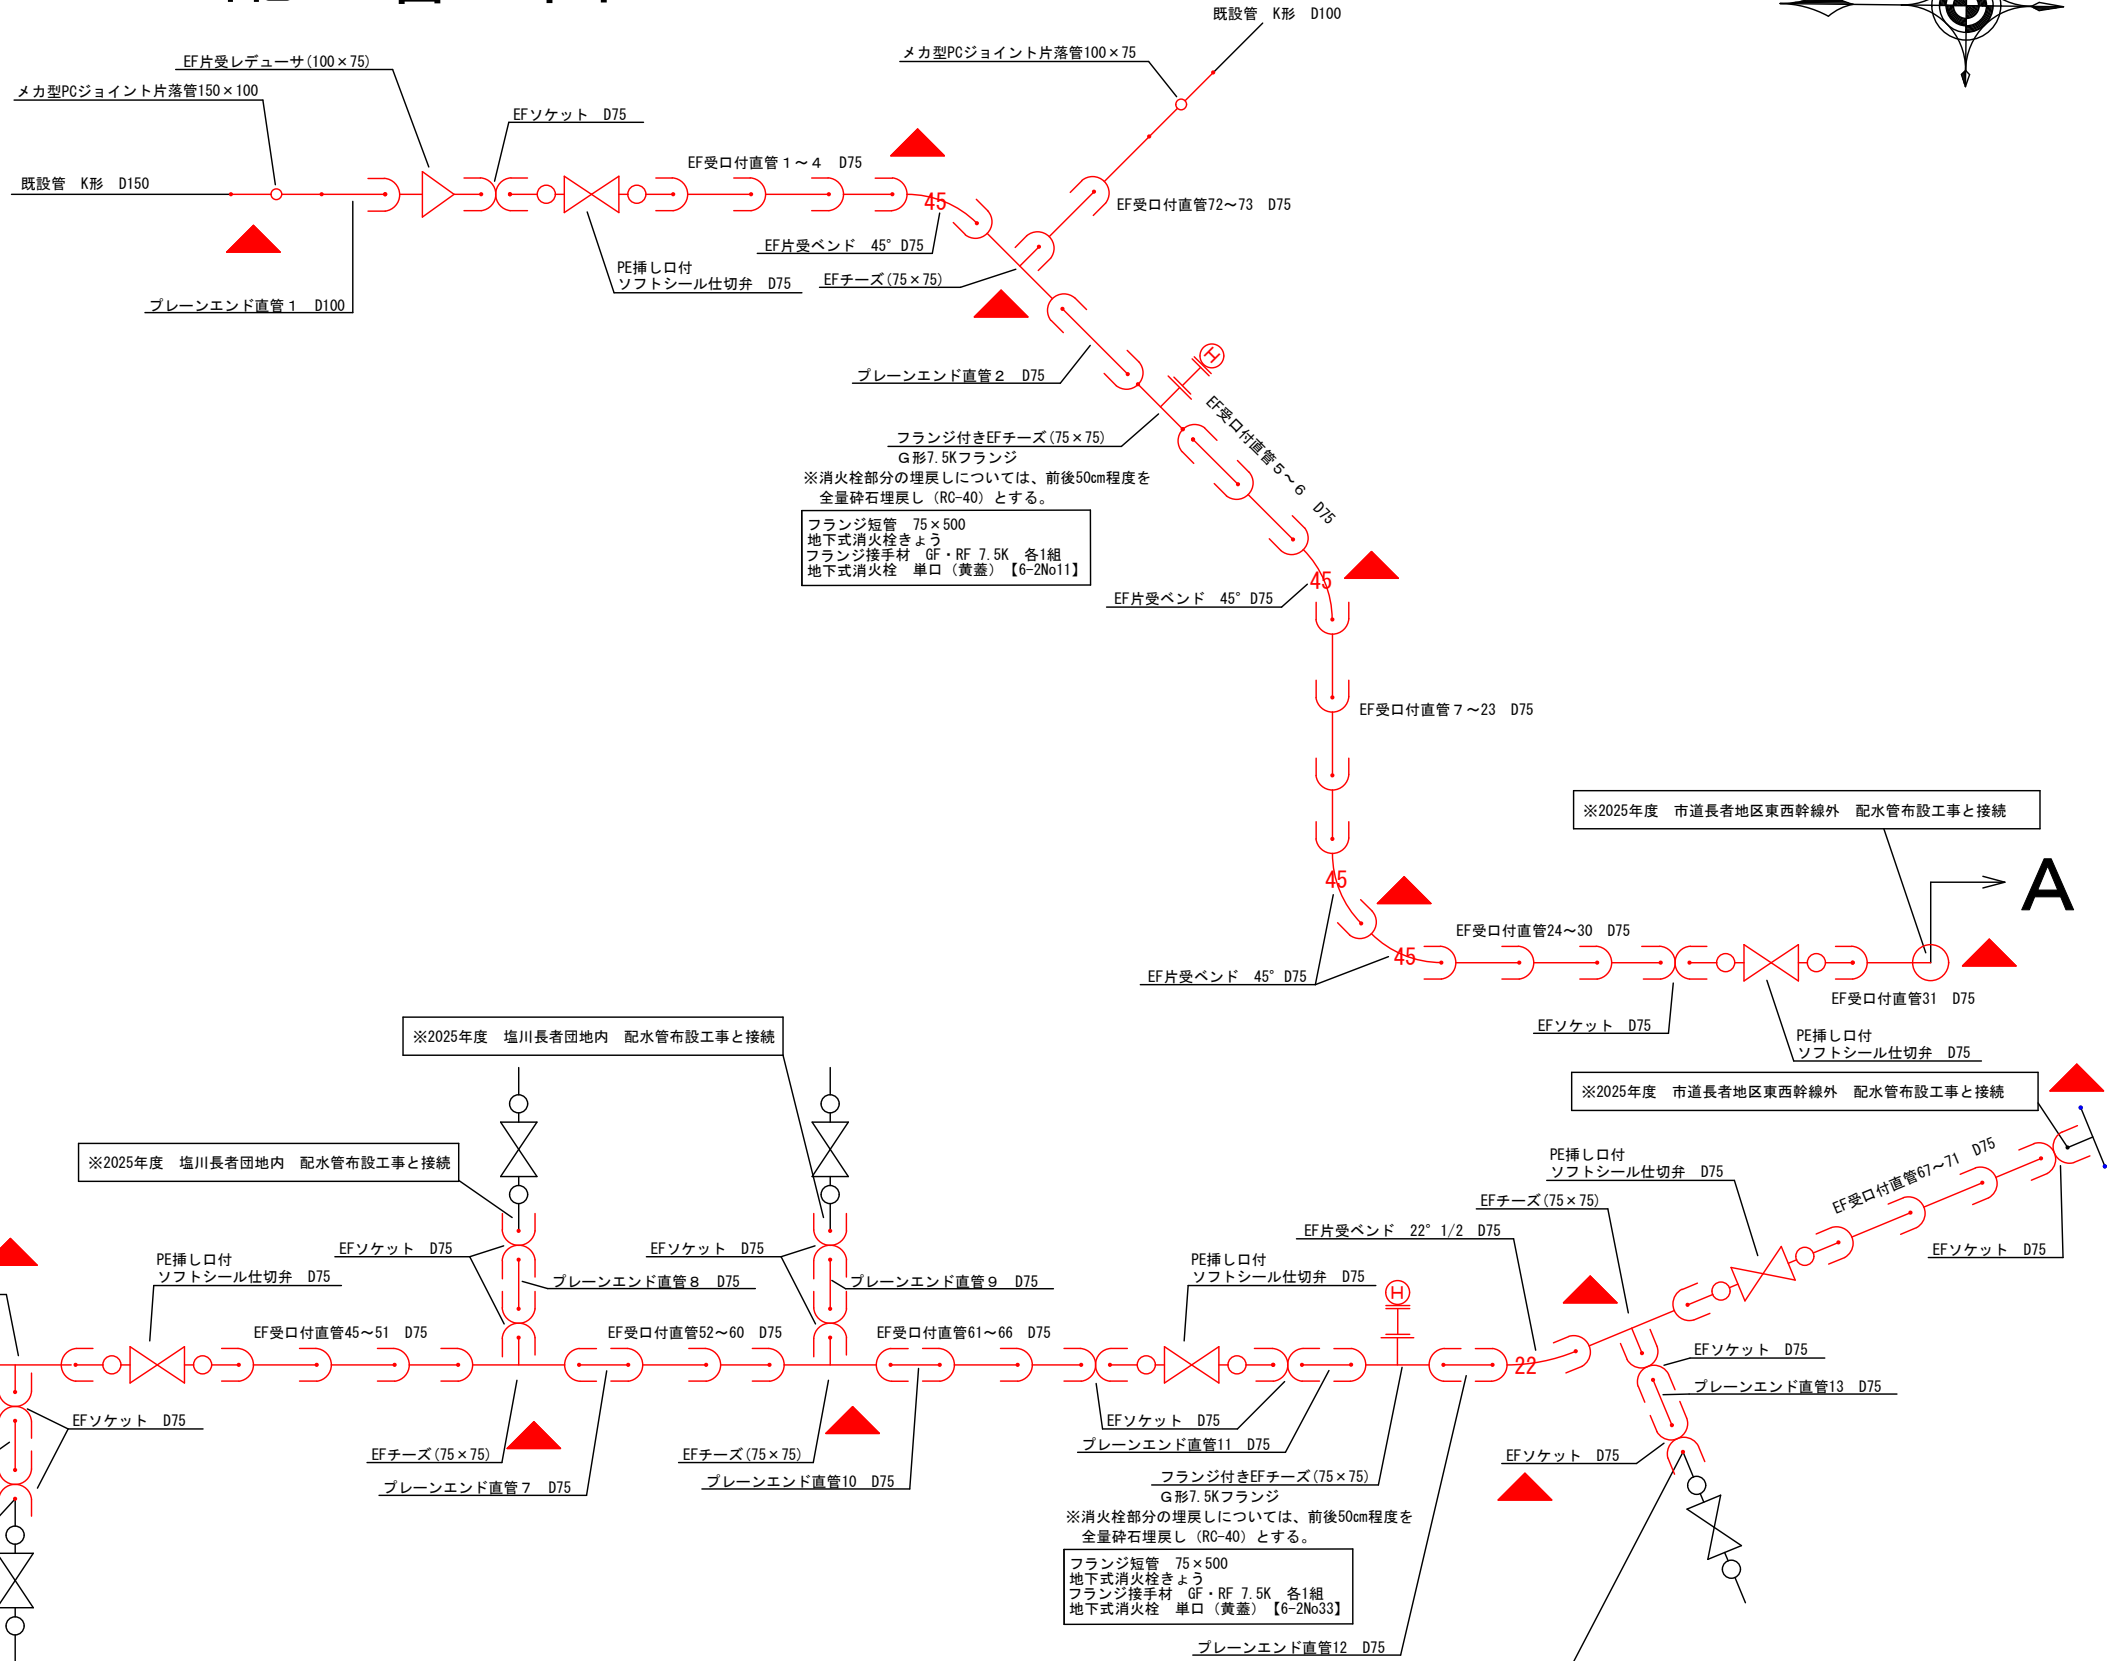

標準掘削断面図 S=1:20 (A3)

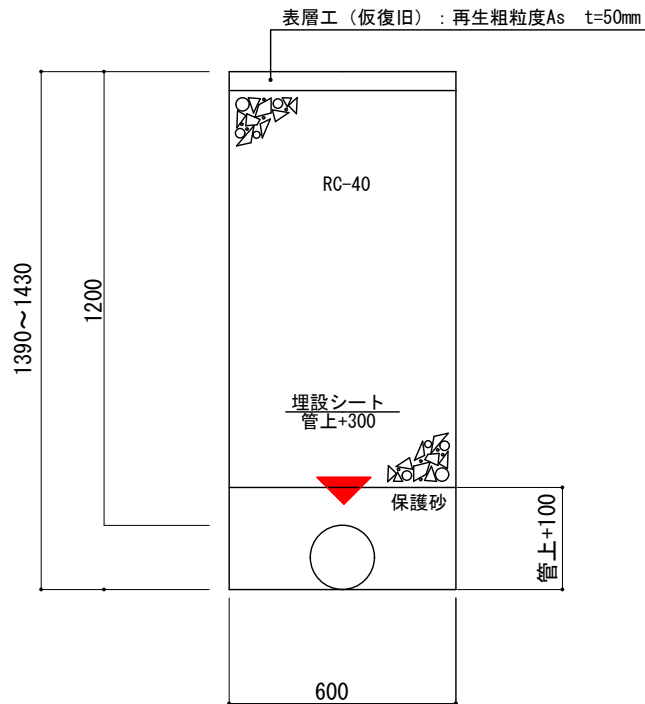

## 市道長者地区南北幹線

- ▲ 管路探知マーカー(青色) N=14箇所

2025年度					
市道長者地区南北幹線 配水管布設替工事					
配管図・掘削断面図			縮尺 図示		
市道長者地区南北幹線					
須坂市大字塩川（塩川町）					
局長	勝山	課長	村上	係長	植木
照査	植木	設計	佐々木	製図	佐々木
図面番号 1 葉中之 1					
須坂市水道局					