



平面図

八木沢川2


旧百々川1

2026年度 県道村山小布施停車場線（相之島町）舗装本復旧工事					
平面図			縮尺 図示		
県道村山小布施停車場線 須坂市大字相之島（相之島町）					
局長 照査	勝山 植木	課長 設計	村上 佐々木	係長 製図	植木 佐々木
図面番号 2 葉中之 1					
須坂市水道局					

1998, 1999, 2000,26

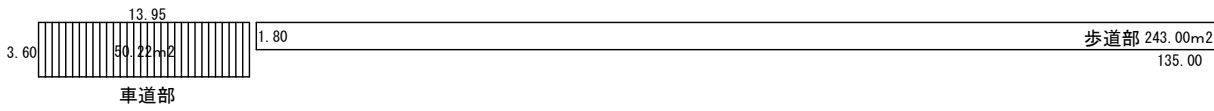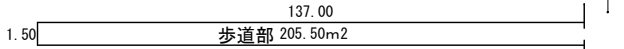

車道部 630.00m² 105.00

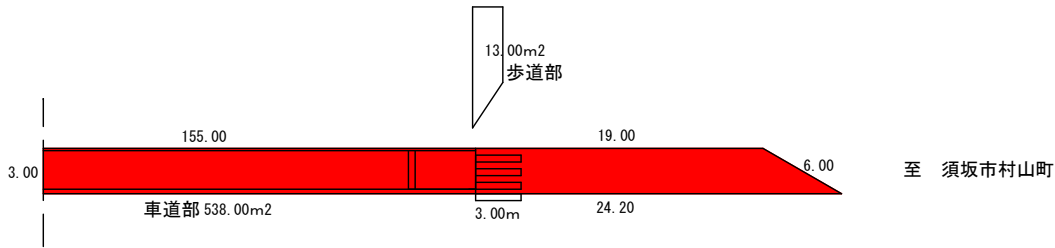

舗装版切断 $L=7+105+6+155+24.2+19+6+(3+2+3+2) \times 2=342.2m=342m$
 切削オーバーレイ $A=630+538=1168m^2$ 舗装版破碎工 $A=5.8+5.8=11.6m^2$
 舗装打換え工 $A=5.8+5.8=11.6m^2$
 ペイント式 実線 外側線 白色 $W=15cm$ $L=(105.0 \times 2)+155.0=365.0m$
 溶融式（手動）実線 中央線 黄色 $W=30cm$ $L=105.0+155.0=260.0m$
 溶融式（手動）実線 横断歩道 ゼブラ 白色 $W=45cm$ $L=(3.0 \times 4本)=12.0m$
 溶融式（手動）実線 停止線 ゼブラ 白色 $W=45cm$ $L=3.0 \times 1本=3.0m$

車道部

本復旧



本復旧



2026年度 県道村山小布施停車場線（相之島町）舗装後復旧工事					
舗装展開図・断面図			縮尺 図示		
<p>県道村山小布施停車場線</p> <p>須坂市大字相之島（相之島町）</p>					
局長 照査	勝山	課長 設計	村上	係長 製図	植木
	植木		佐々木		佐々木
図面番号 2 葉中之 2					
須坂市水道局					