


平面図

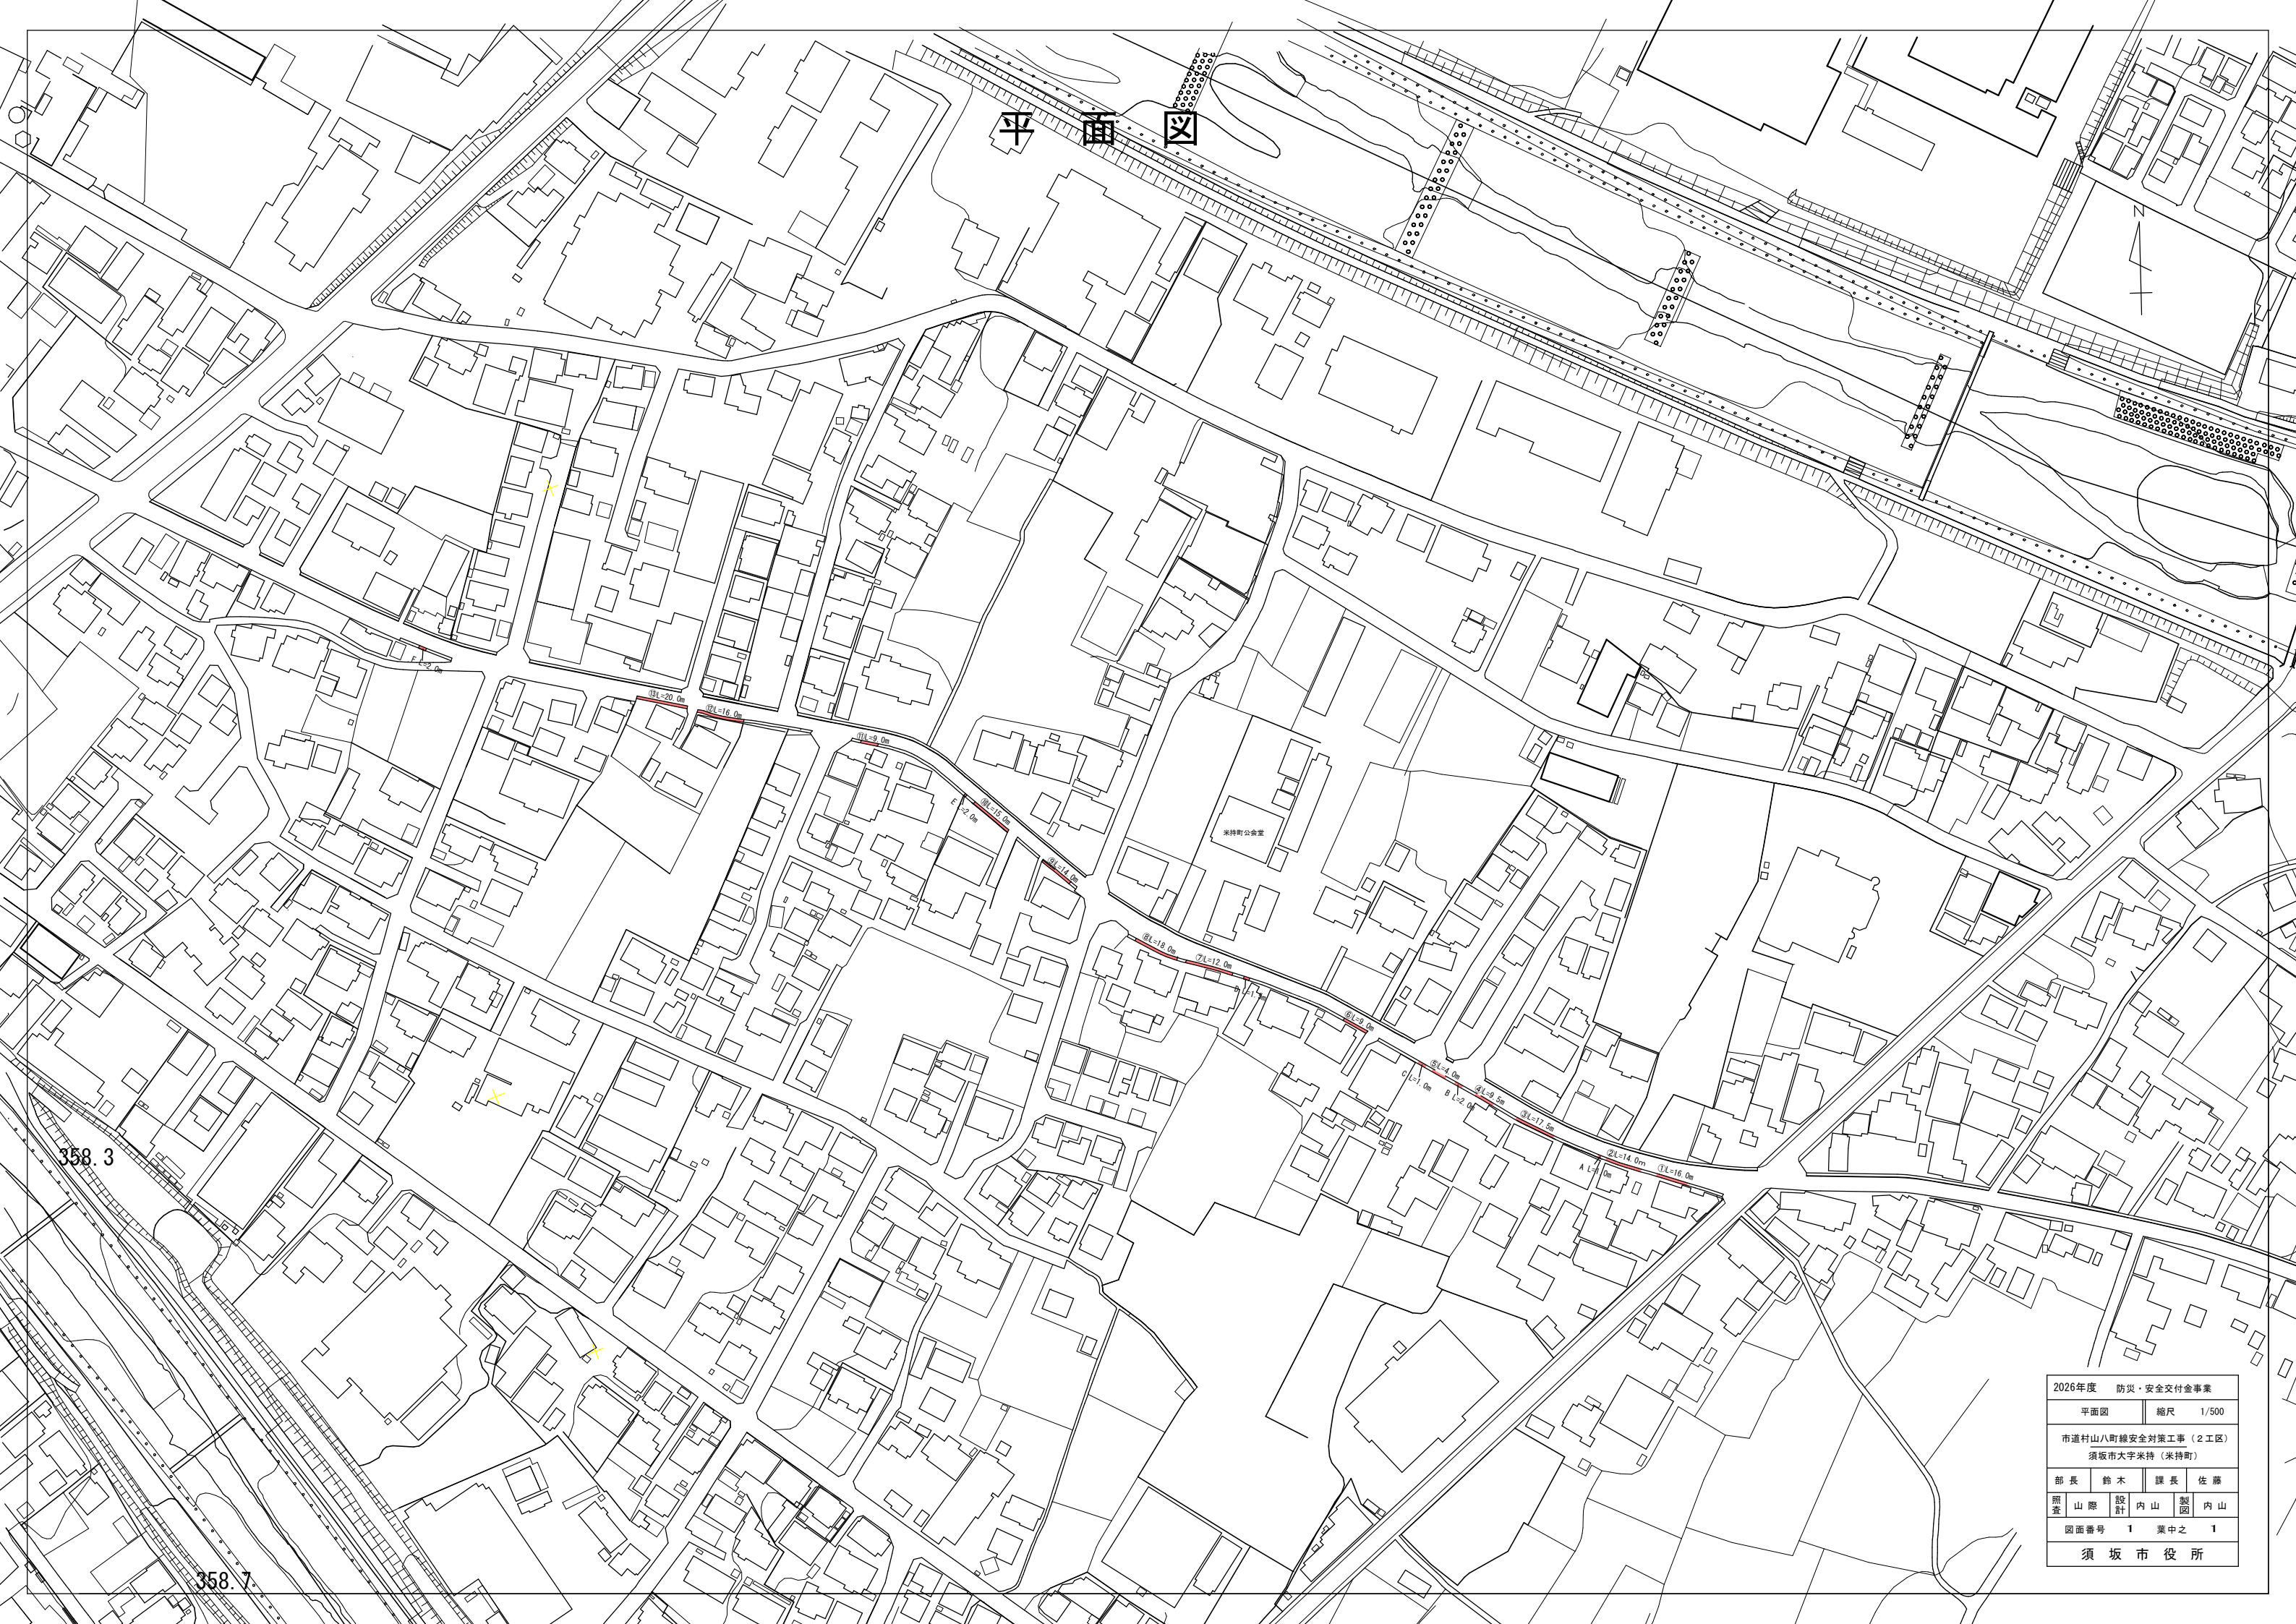

358.3

358.7

2026年度 防災・安全交付金事業			
平面図		縮尺	1/500
市道村山八町線安全対策工事（2工区） 須坂市大字米持（米持町）			
部長	鈴木	課長	佐藤
照査	山際	設計	内山
製図	内山		
図面番号		1	案中之 1
須坂市役所			