



平面図 S=1:500

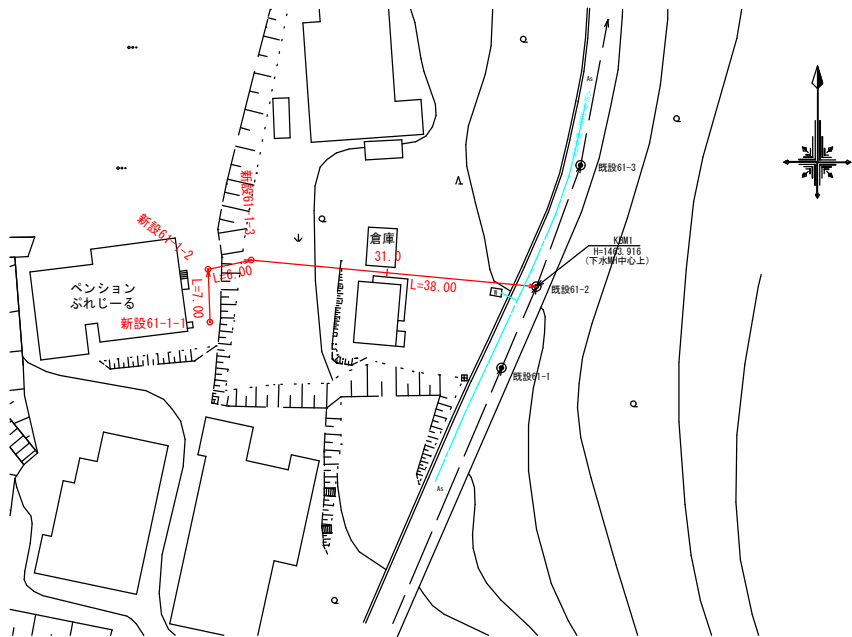


縦断面図 H=1:100
L=1:500

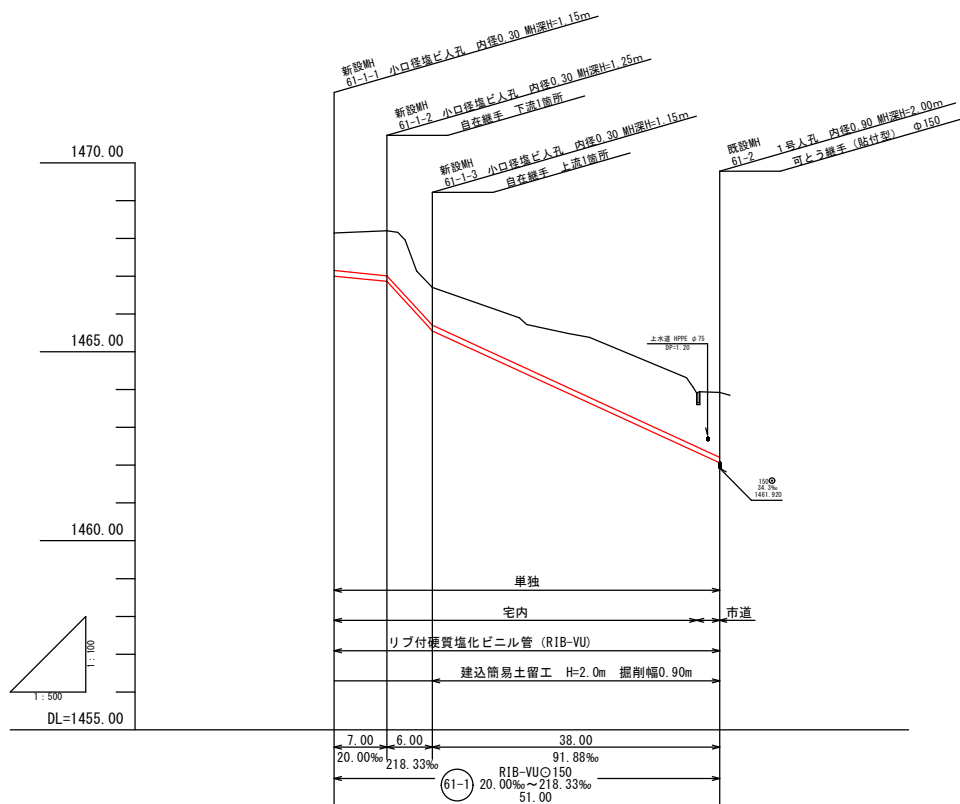


地盤高	1468.15	1468.21	1466.70	1463.92
土被り	1.00	1.20	1.00	1.71
管底高	1467.000	1466.860	1465.550	1462.059
掘削深	1.26	1.46	1.26	1.97
追加距離	0.00	7.00	13.00	51.00
単距離	0.00	7.00	6.00	38.00
人孔番号	61-1-1	61-1-2	61-1-3	61-2

横断面図 S=1:100

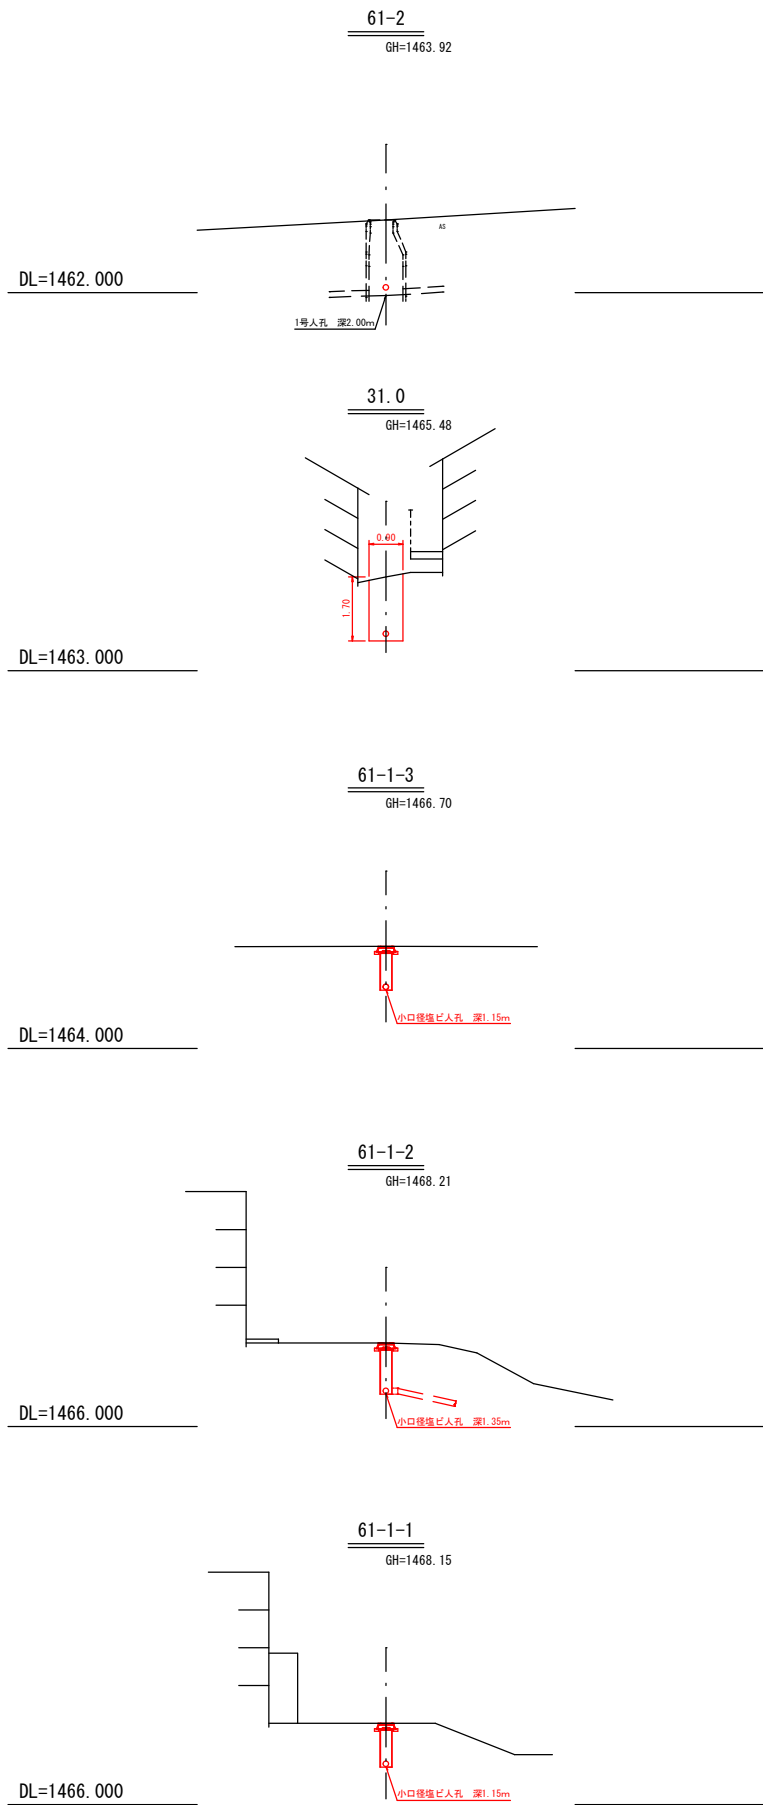

位置図 S=1:10000

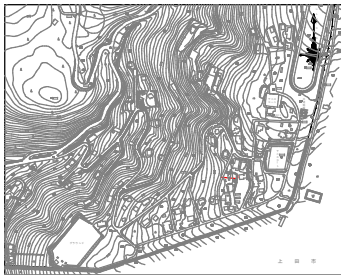

管路番号
61-1


2026年度(特環) 第2-4処理区(峰の原高原)その2工事 平面図・縦断面図 横断面図	縮尺図示
須坂市大字仁礼(峰の原高原)	
照査	設計
図面番号 2 概図 1	
須坂市役所	

土工標準断面図

縮尺：free

私有地（素掘部）


内径150mm（リブ付VU）

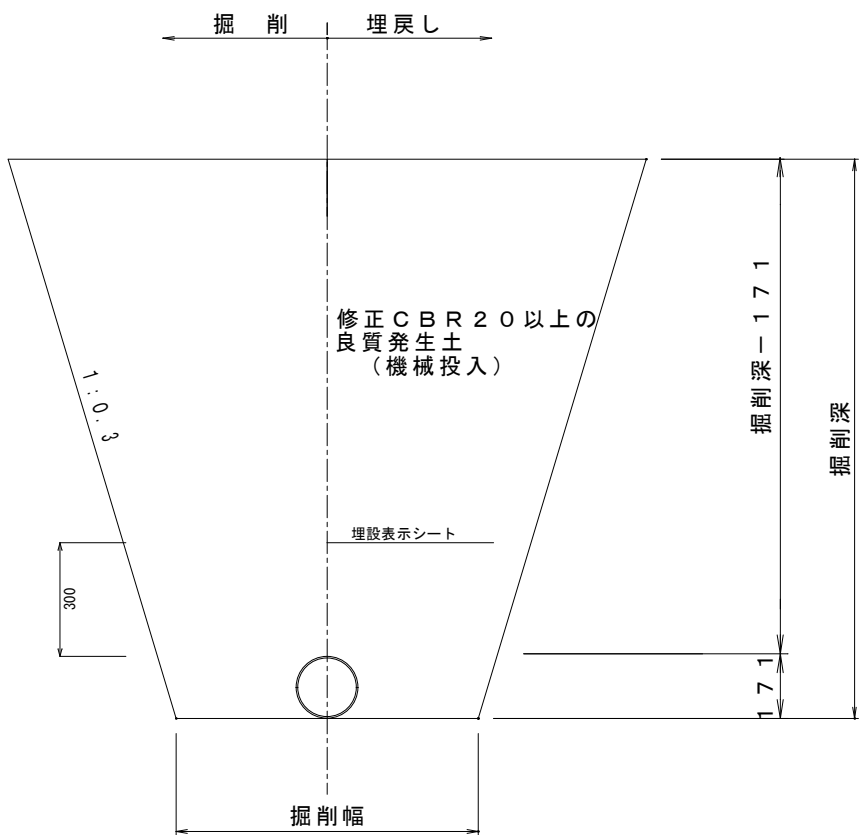

構造図

縮尺：1/20

小口径塩ビマンホール標準図

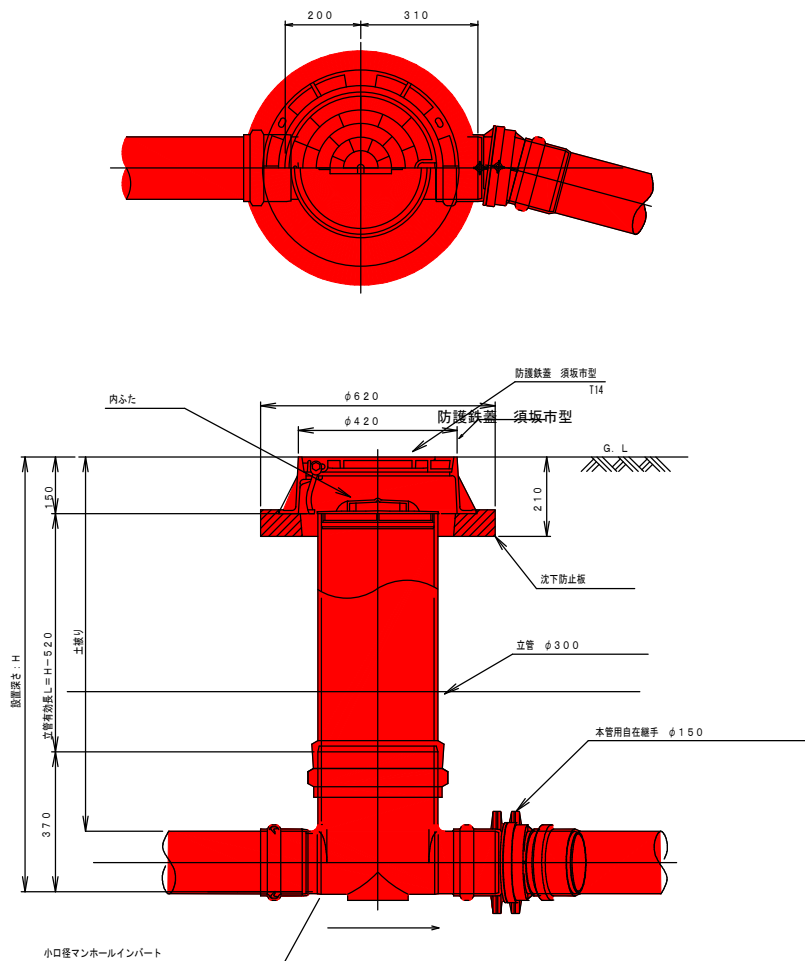

※管路勾配が100%を超える場合は、自在継手を小口径塩ビマンホールの上下流側に設置すること。
※詳細は、監督員と協議の上決定すること。

2026年度（特選）			
第2-4処理区（峰の原高原）その2工事			
土工標準断面図		縮尺：図示	
構造図			
須坂市大字仁礼（峰の原高原）			
照査	設計	製図	
図番	2	概図	2
須坂市役所			