



平面図 S=1/500

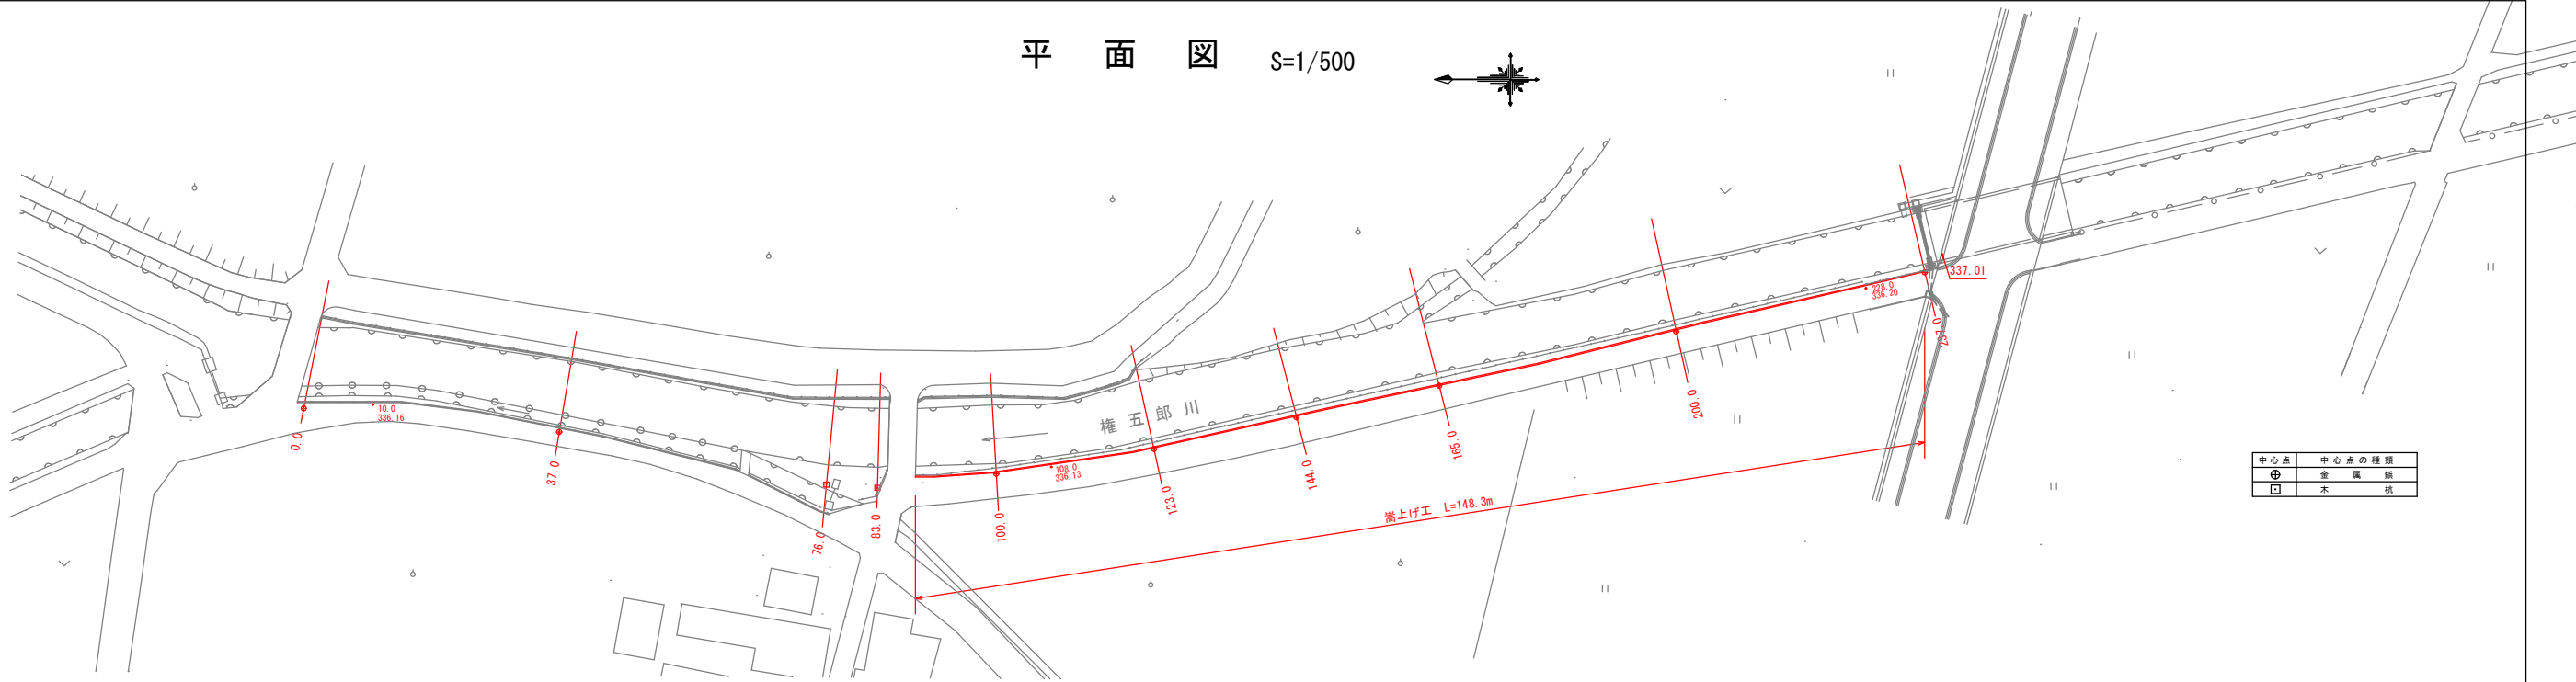

中心点	中心点の種類
⊕	金 属 杭
□	木 杭


横断面図 S=1/100

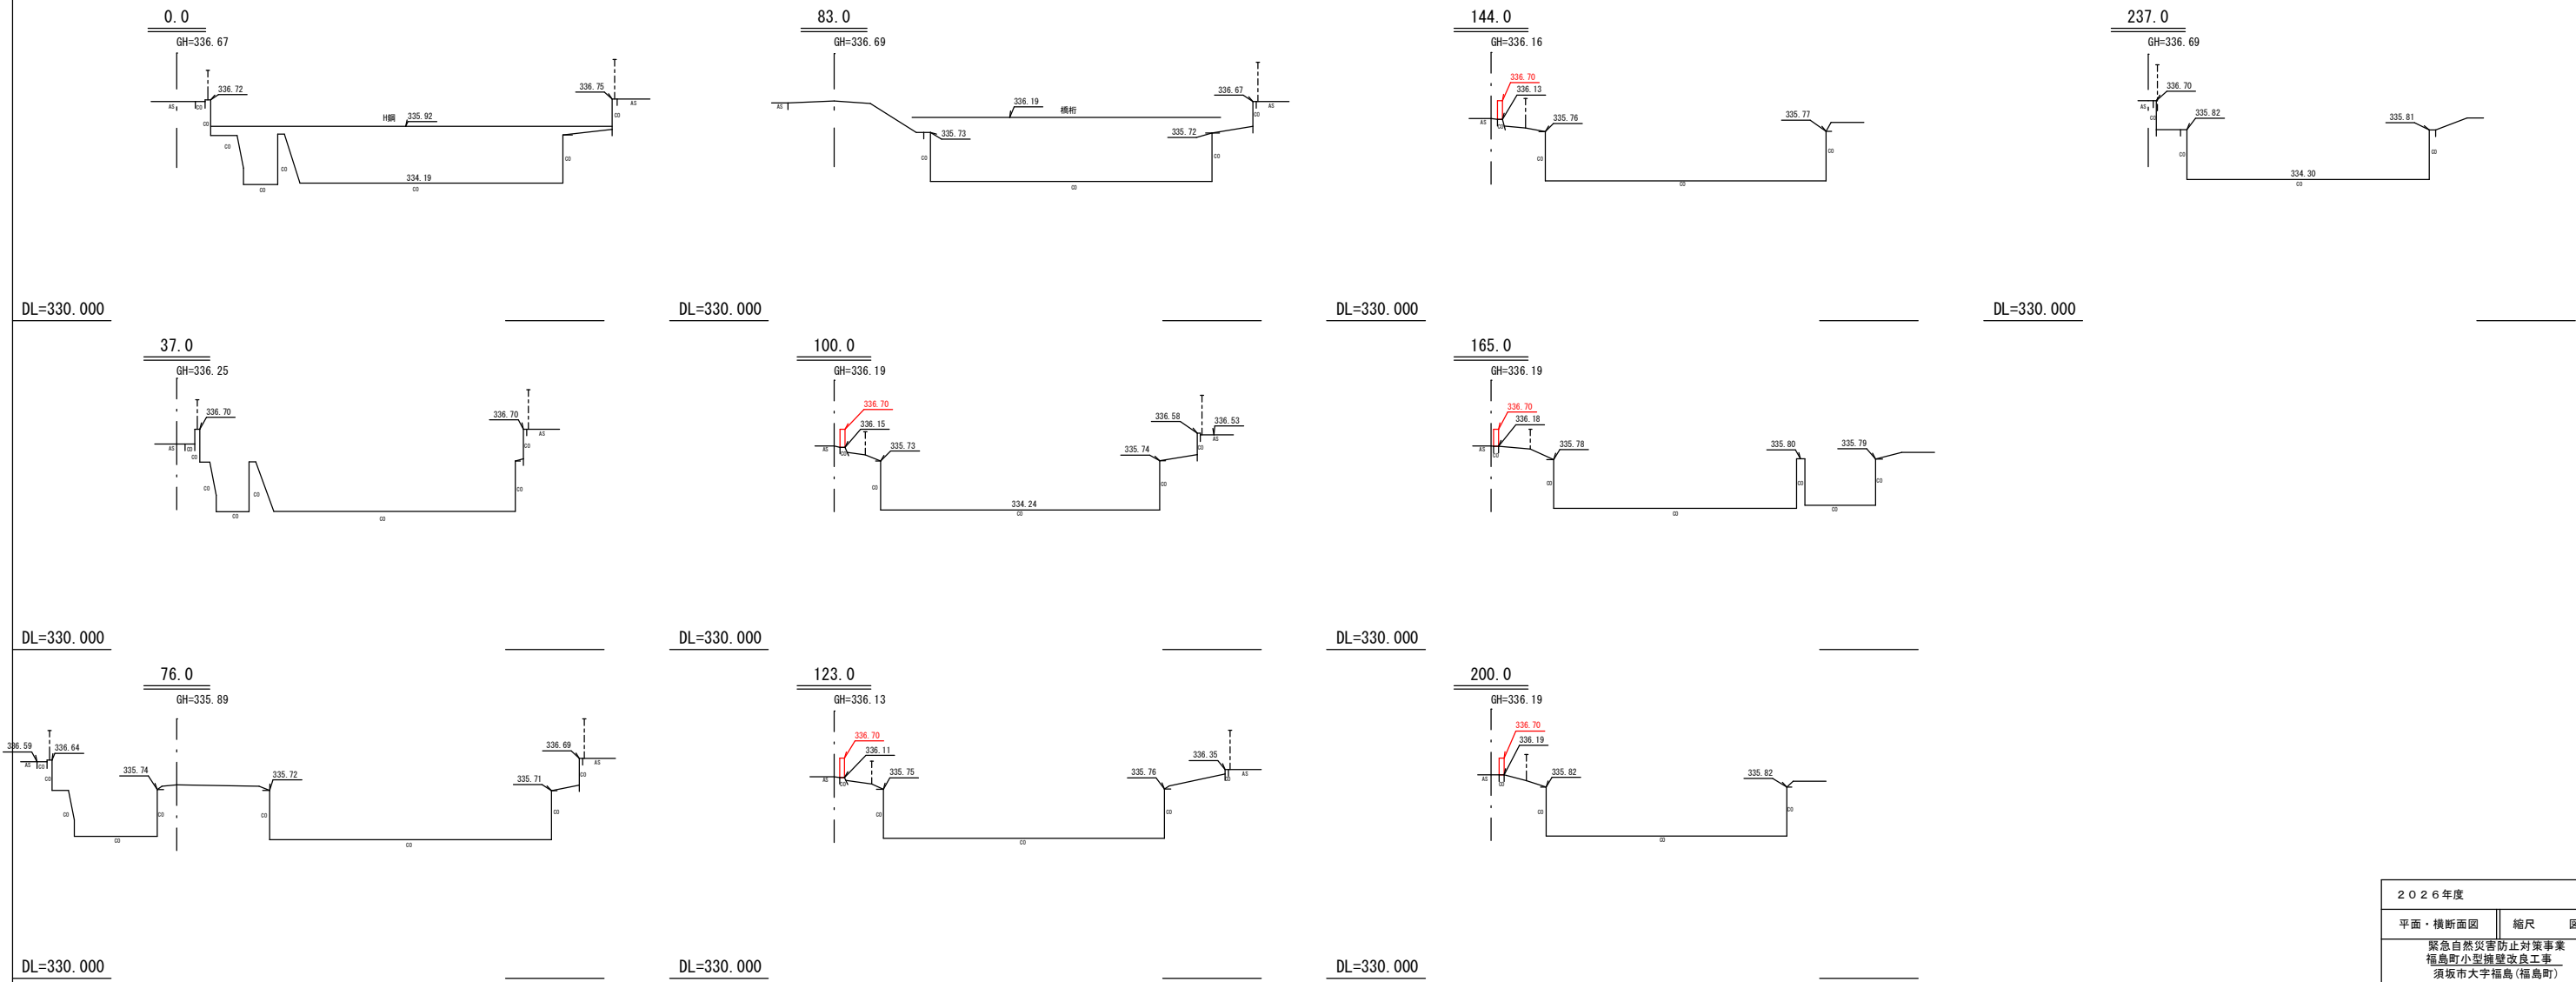

2026年度			
平面・横断面図		縮尺	図示
緊急自然災害防止対策事業 福島町小型擁壁改良工事 須坂市大字福島(福島町)			
監製	監査	監修	監理
図面番号		4	葉中之 1
須坂市役所			


展開図

H=1/50
L=1/200

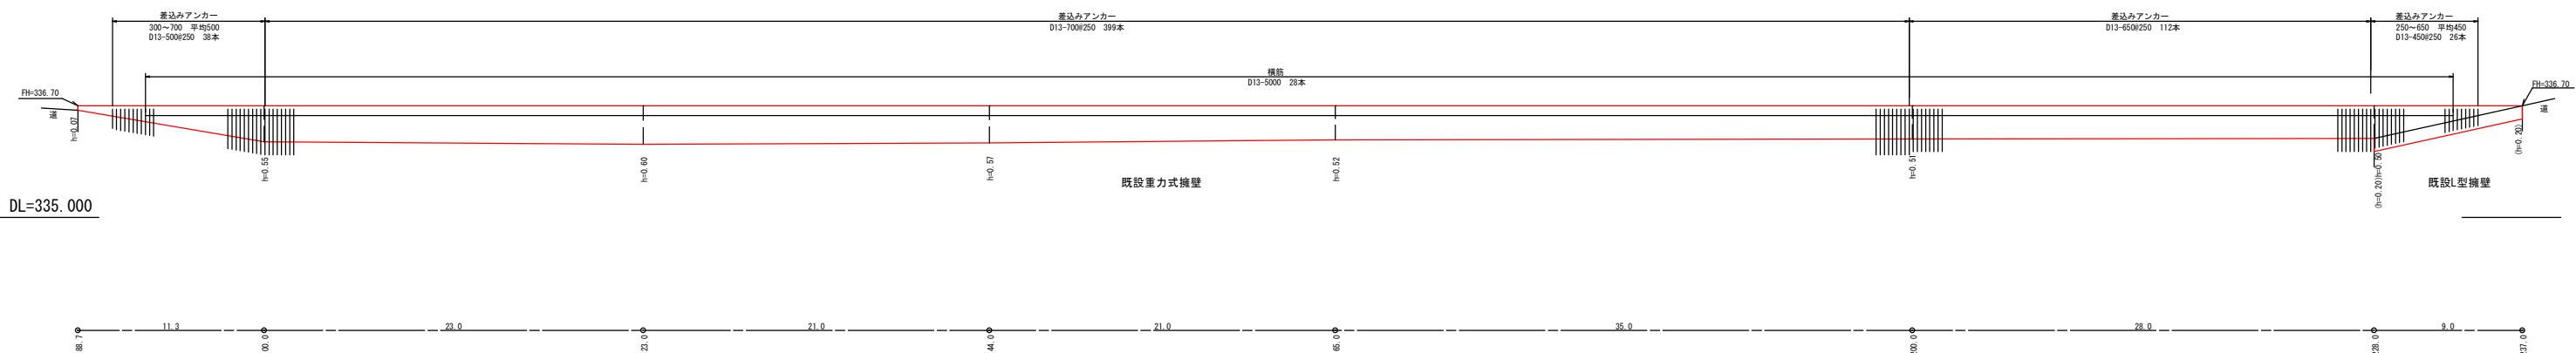


DL=335.000

鉄筋加工図


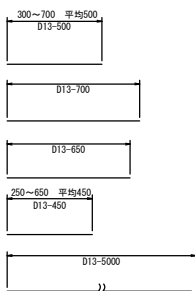


鉄筋重量表					
名称	長さ (mm)	本数	単位重量 (kg/m)	一本当り重量 (kg)	重量 (kg)
D13 (SD345)	500	38	0.995	0.4975	18.91
	700	399	0.995	0.6965	277.90
	650	112	0.995	0.6468	72.44
	450	26	0.995	0.4478	11.64
		5000	28	0.995	4.9750
D13 (SD345)				520.2	kg

擁壁部

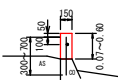

L型擁壁部

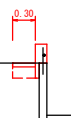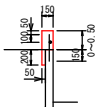


床掘 0.5m³
埋戻し (RC-40) 0.4m³
舗装面積 t=5cm 2.7m²
舗装取壊し t=5cm 3.2m²
舗装切断 t=5cm 9.0m

擁壁数量計算書


位置	距離	コンクリート (W=0.15)			型枠 (前面・背面)		
		直高	平均高さ	体積	直高	平均高さ	面積
88.7	0.00	0.07			0.07		
100.0	11.3	0.55	0.31	0.53	0.55	0.31	7.01
123.0	23.0	0.60	0.58	2.00	0.60	0.58	26.68
144.0	21.0	0.57	0.59	1.86	0.57	0.59	24.78
165.0	21.0	0.52	0.55	1.73	0.52	0.55	23.10
200.0	35.0	0.51	0.52	2.73	0.51	0.52	36.40
228.0	28.0	0.50	0.51	2.14	0.50	0.51	28.56
237.0	9.0	0.00	0.25	0.34	0.00	0.25	4.50
L型道路側		0.2×0.05	×9.0=	0.09	0.2×9.0=		1.8
合計				11.42			152.8

平 面 図 S=1/500

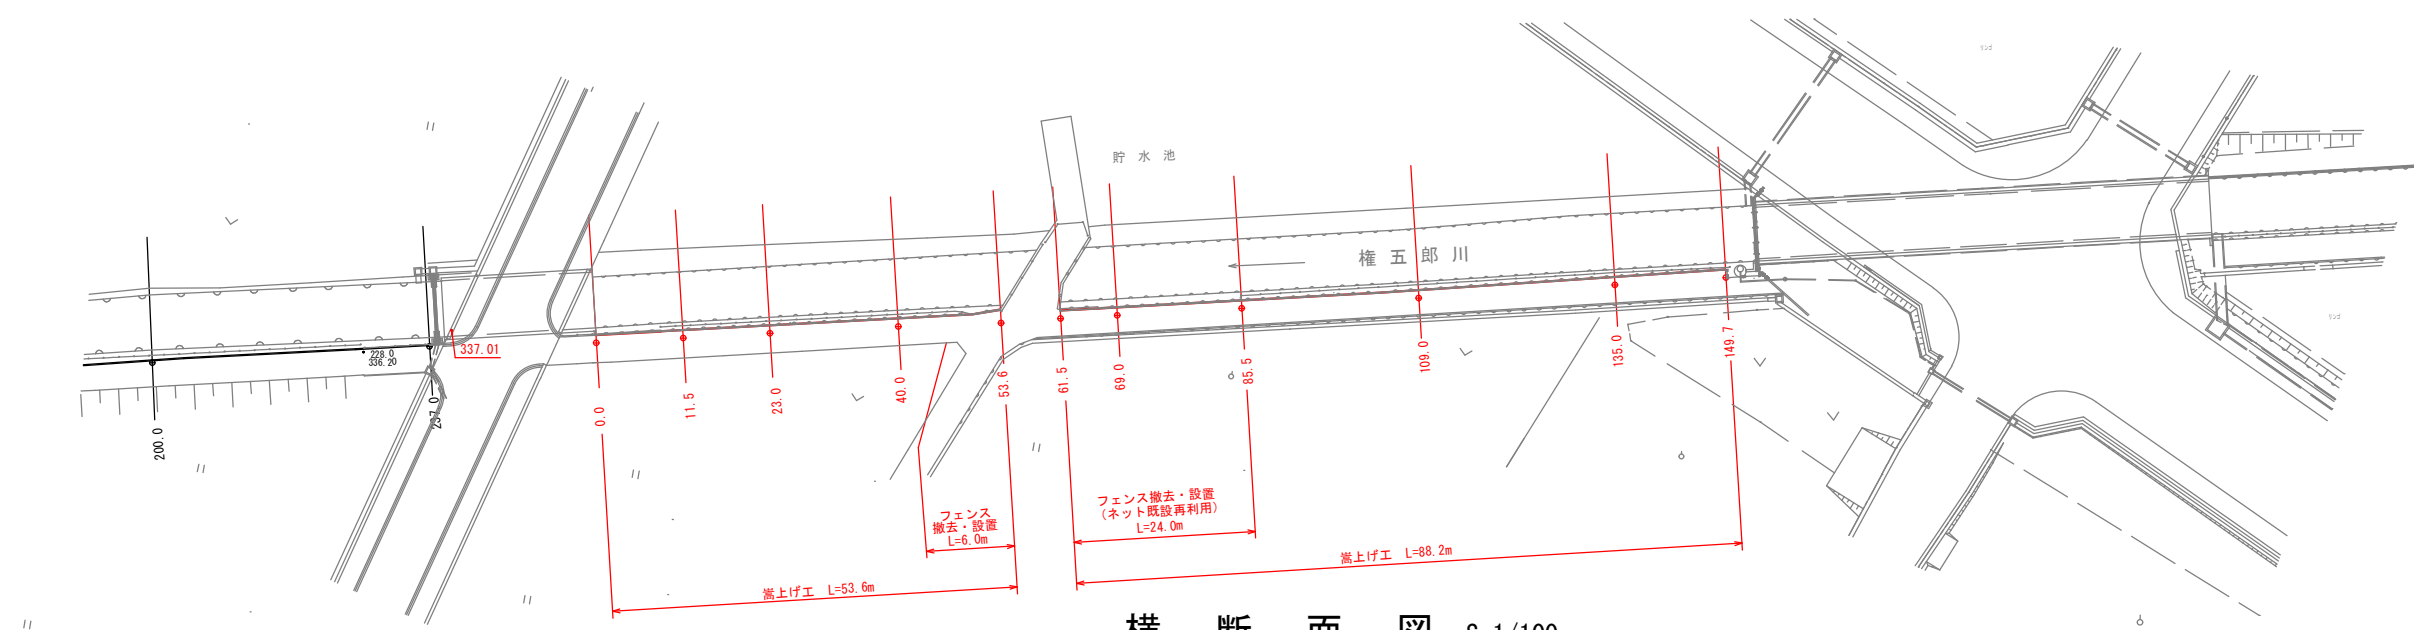

中心点	中心点の種類
⊕	金 属 旗

横 断 面 図 S=1/100

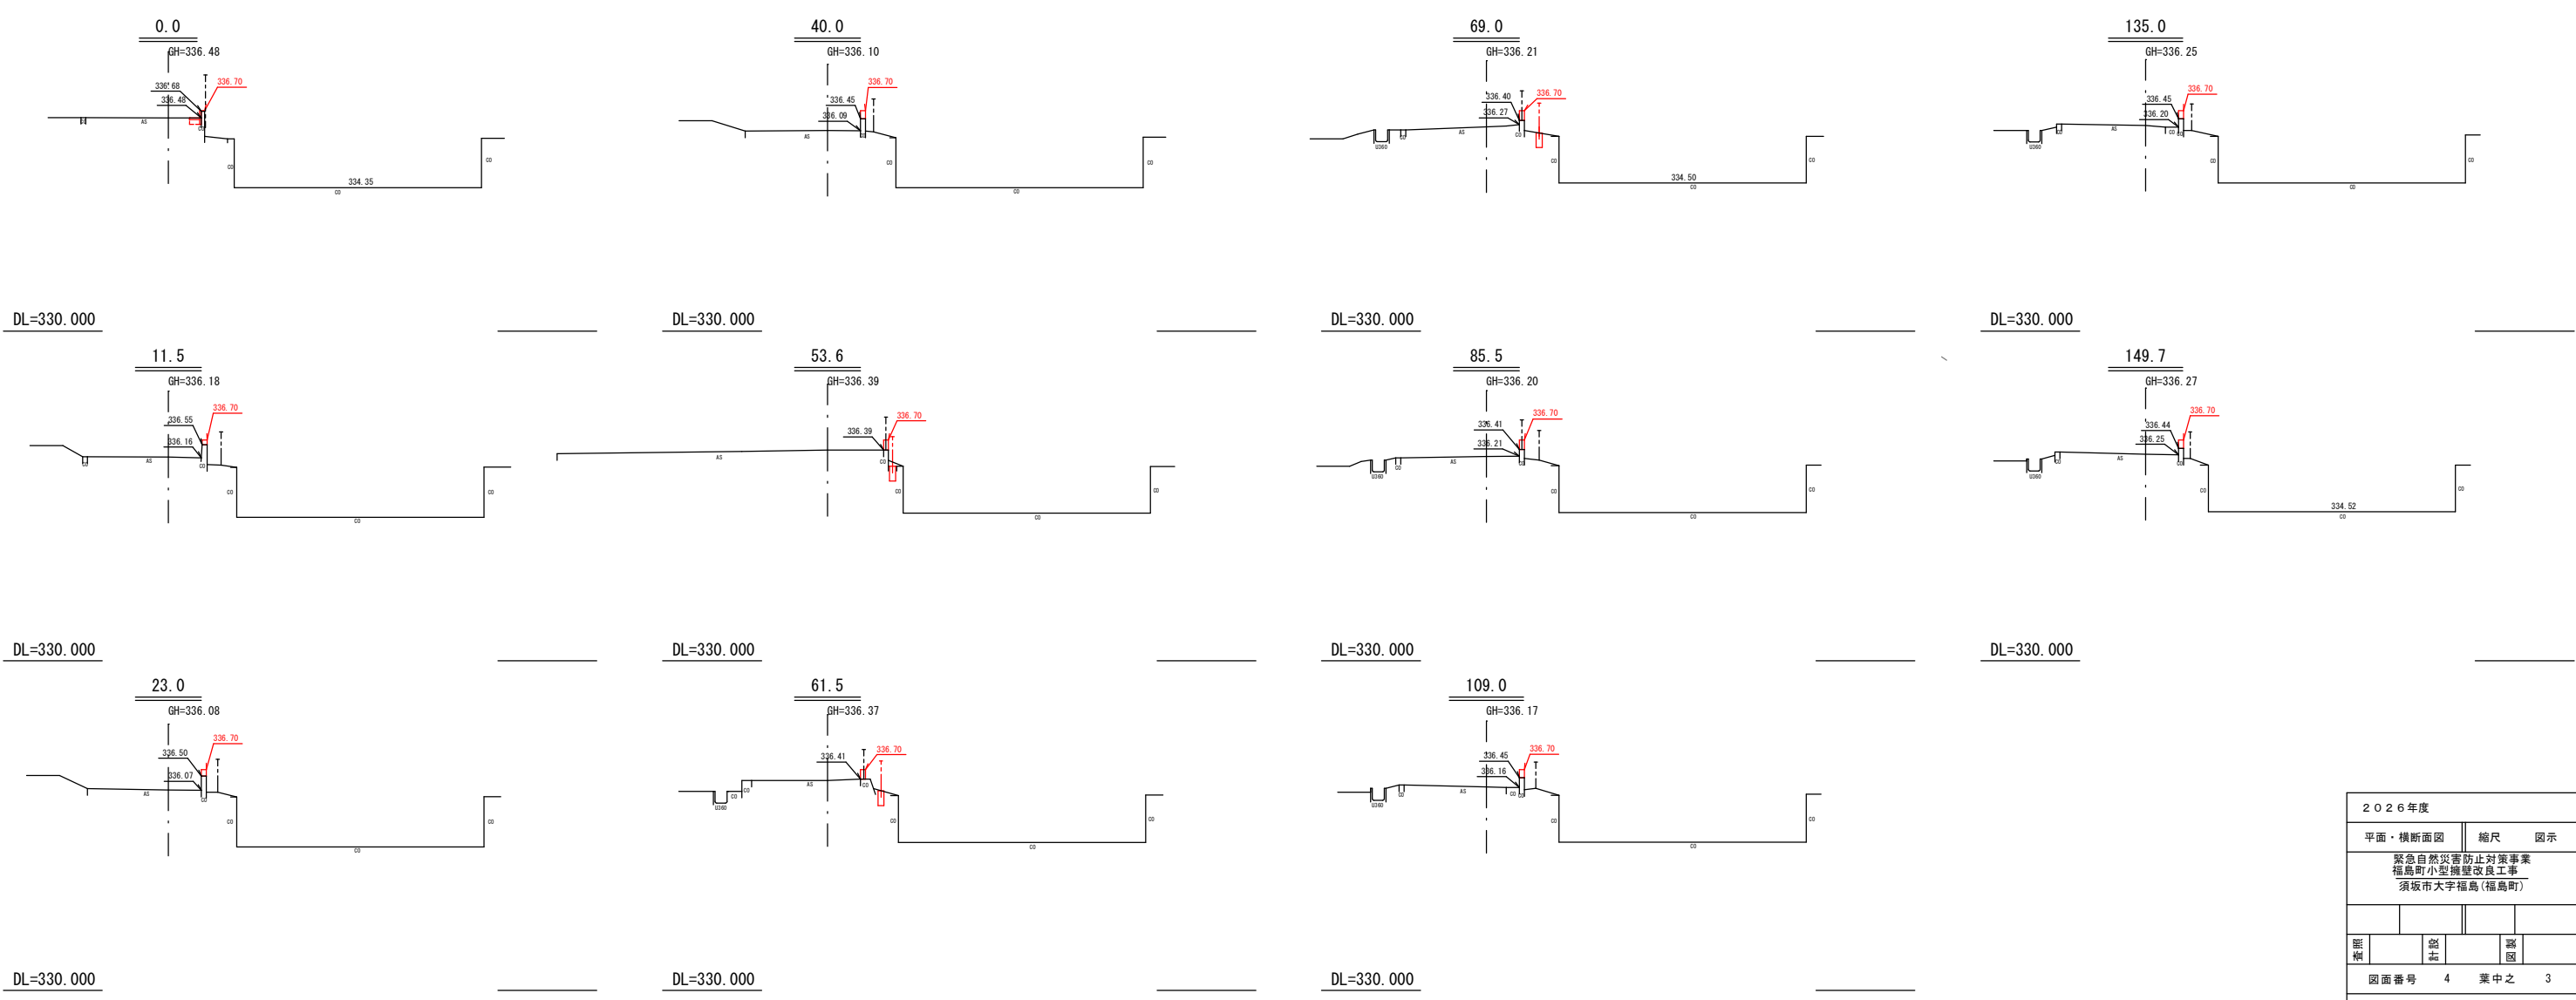

2026年度									
平面・横断面図					縮尺		図示		
緊急自然災害防止対策事業 福島町小型擁壁改良工事 須坂市大字福島(福島町)									
監 査			監 査				認 図		
図面番号				4		葉中之		3	
須坂市役所									

擁壁展開図

H=1/50
L=1/200

