




平面図

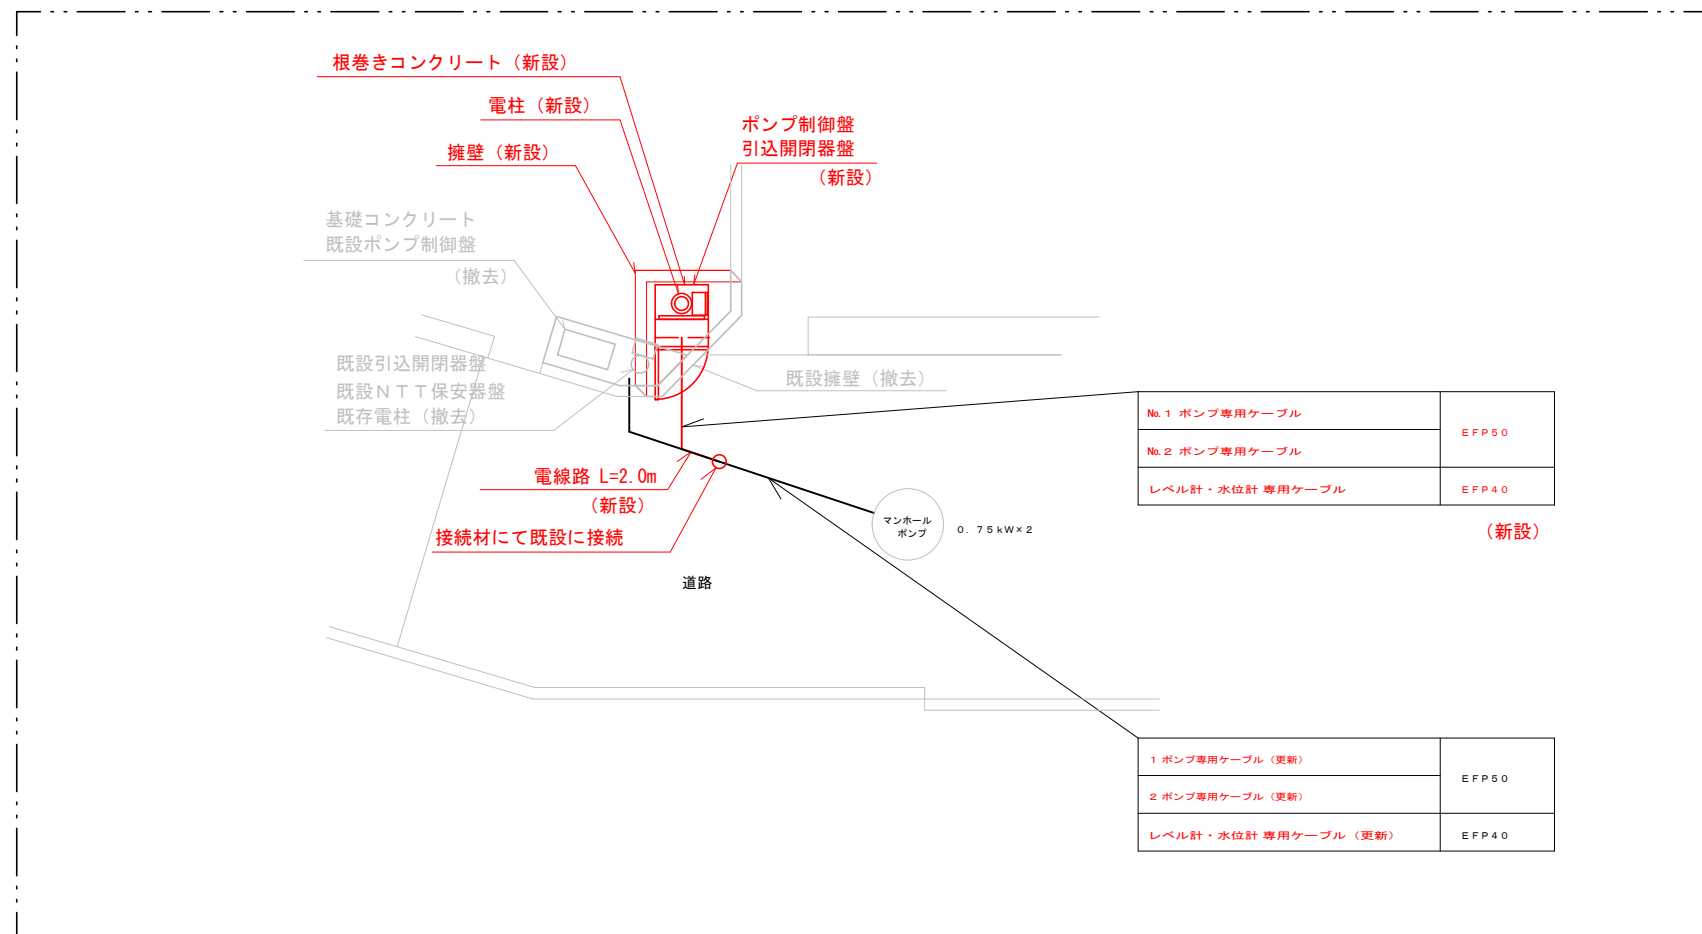


電線路断面図 S=1/40

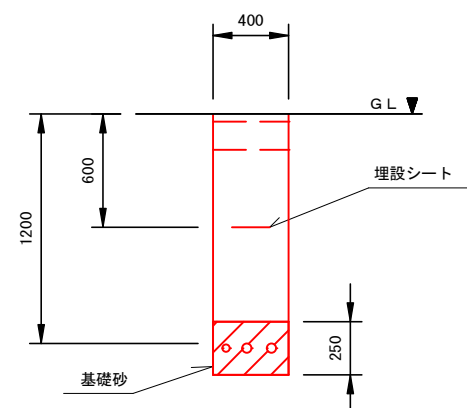


注) 舗装構成は現地の状況に合わせる事。

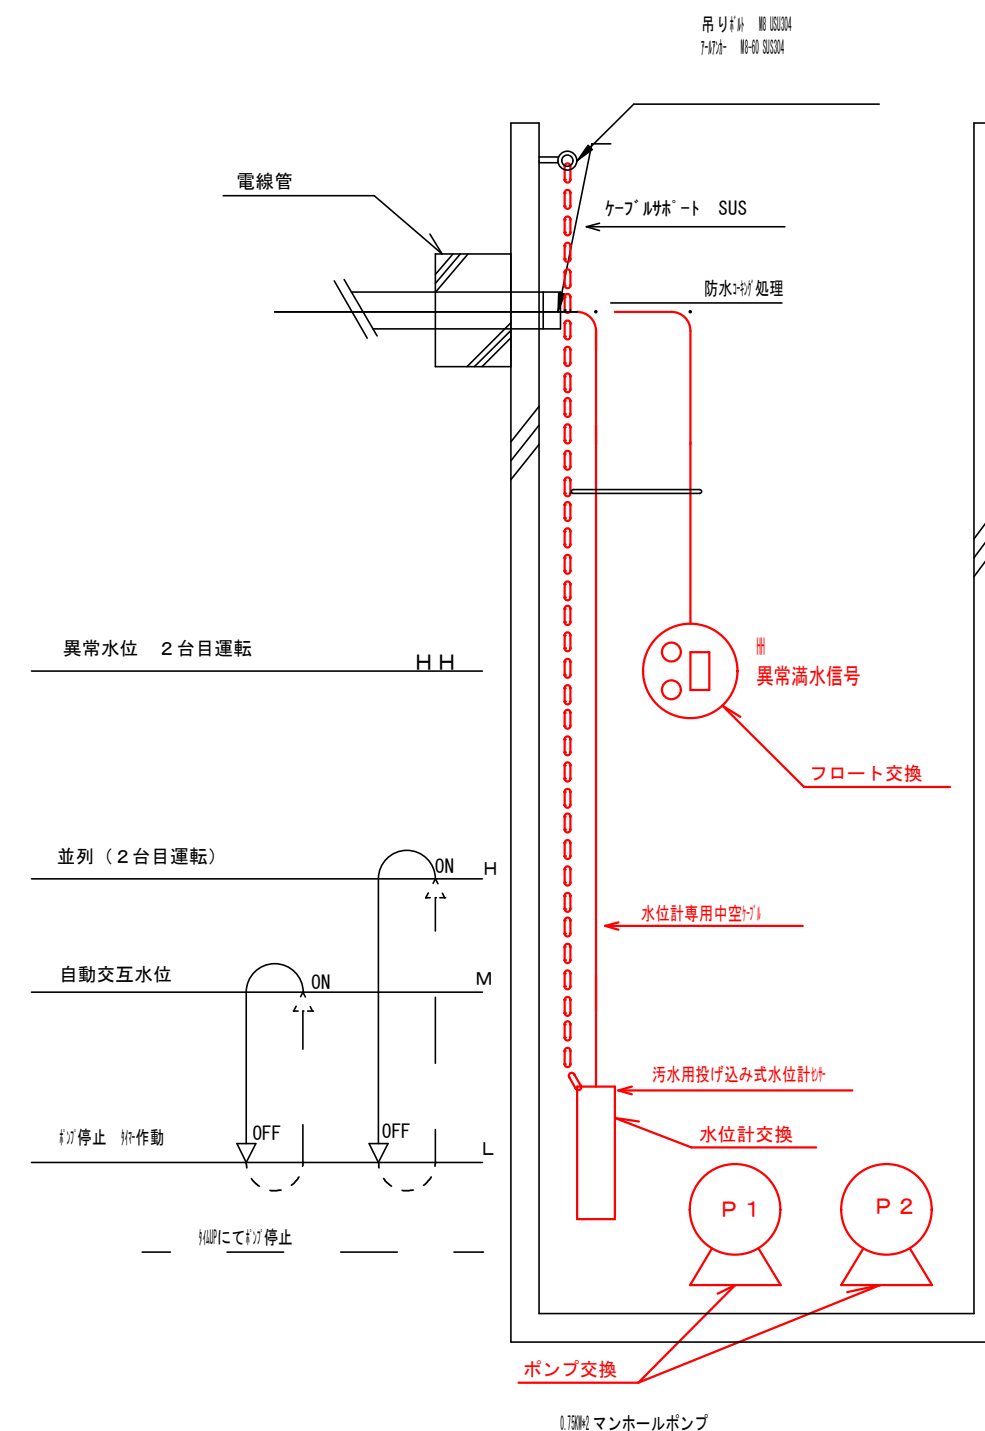


平面図 S=1:40

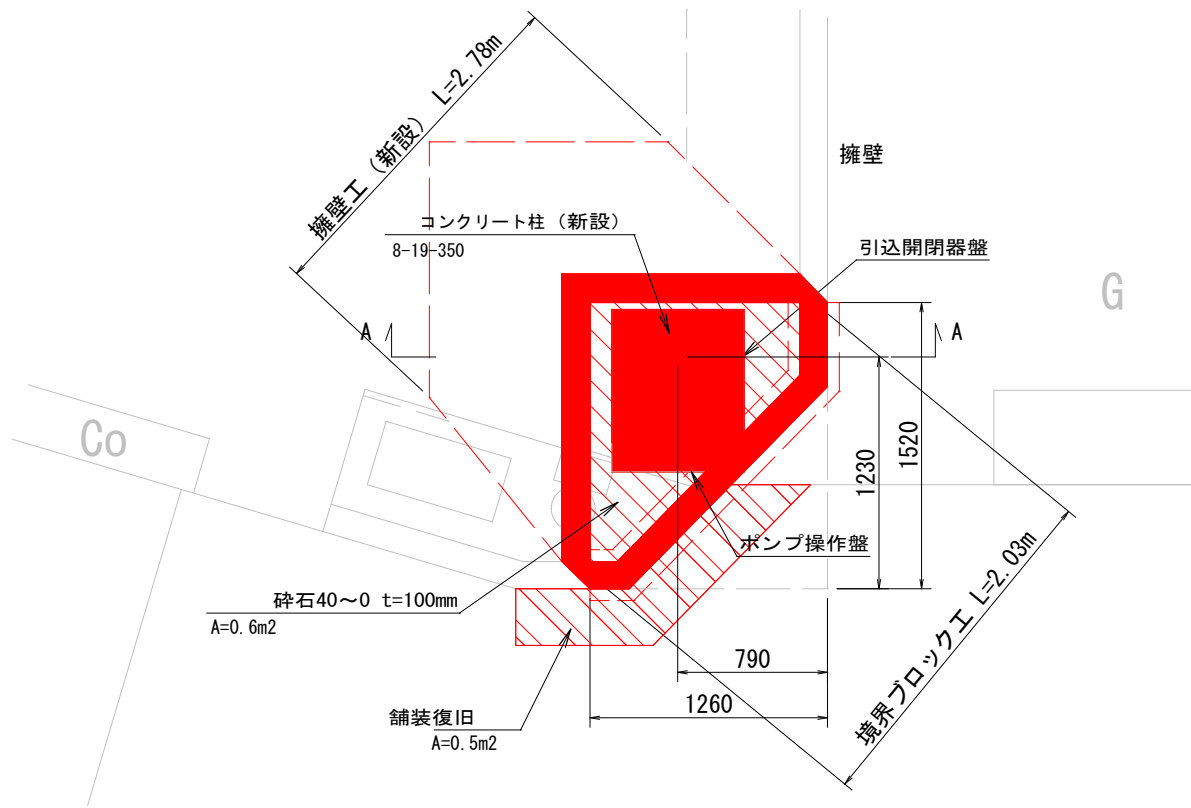


撤去平面図 S=1:40

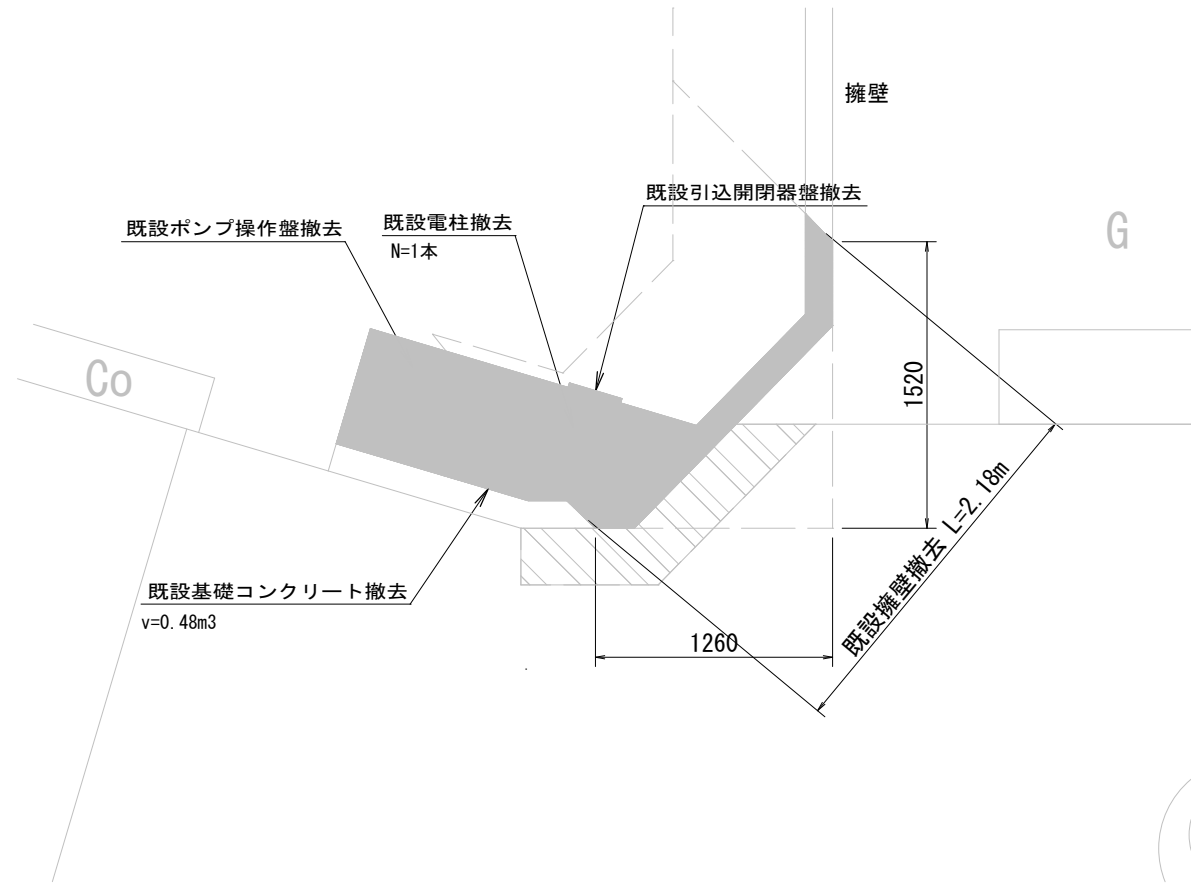

A-A 断面図 S=1:40

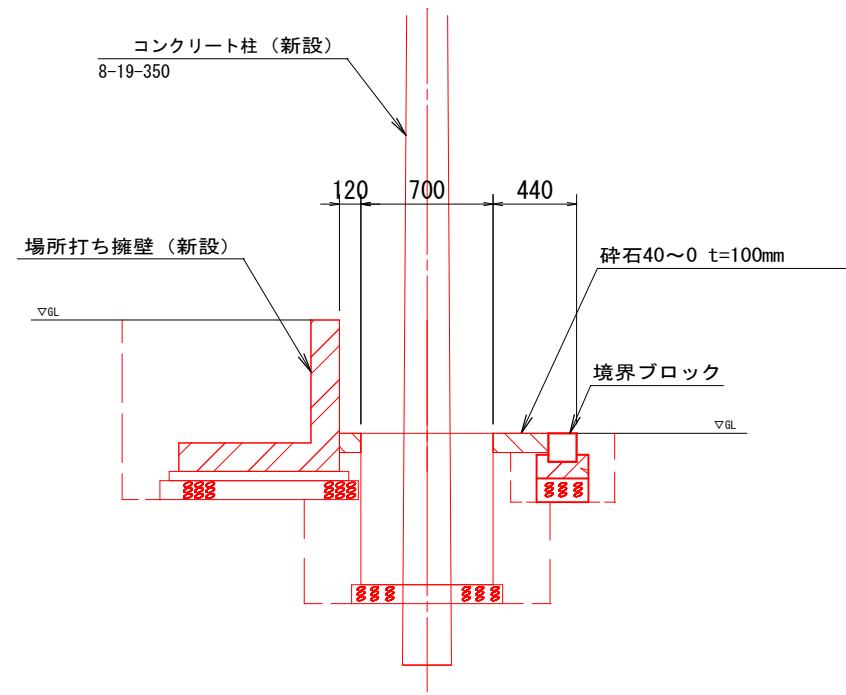



地先境界ブロック S=1:25

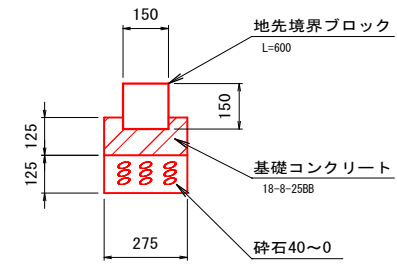


注) 既設構造物の現況形状を確認し、確認結果を監督員に報告すること。

2026年度（公共）			
旭ヶ丘1号マンホールポンプ場外更新工事			
番号	2 / 14	旭ヶ丘1号MP 詳細図(1)	縮尺 図 示
須坂市大字小川原（旭ヶ丘町）外			
設計会社	黒田整地開発株式会社		
測量会社	黒田整地開発株式会社		
調査会社			
須 坂 市 役 所			


場所打ち擁壁

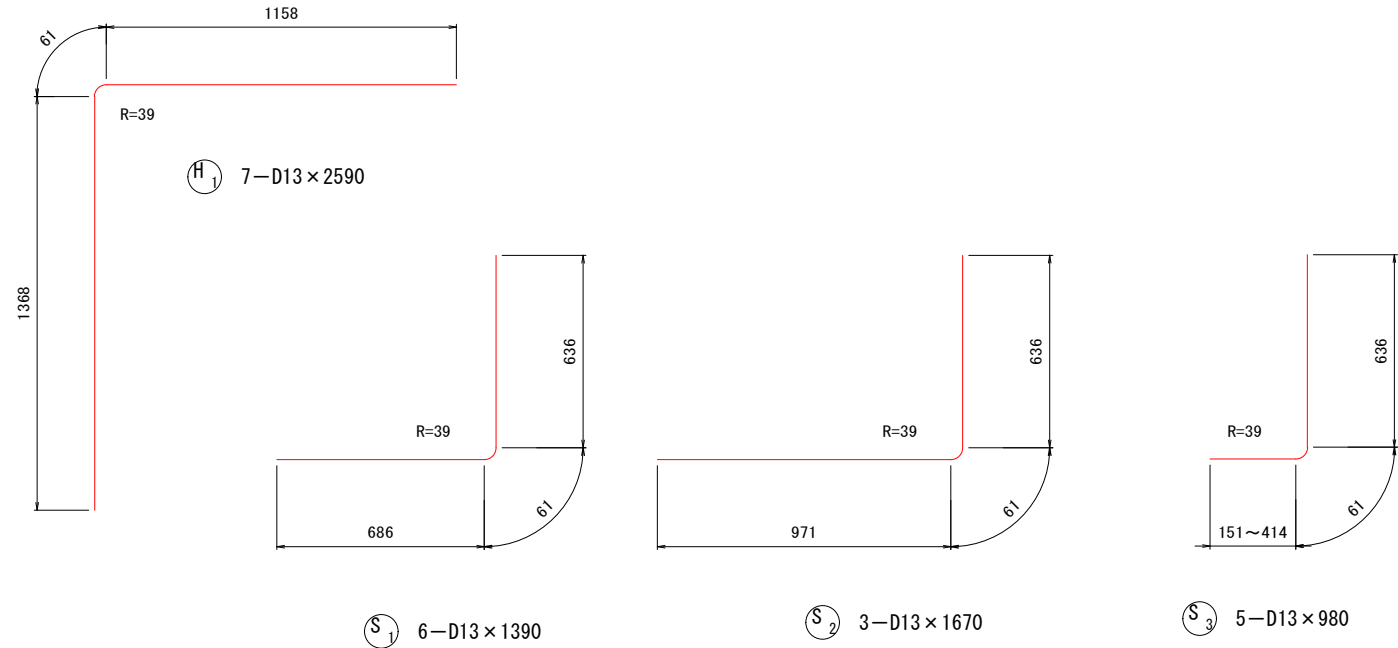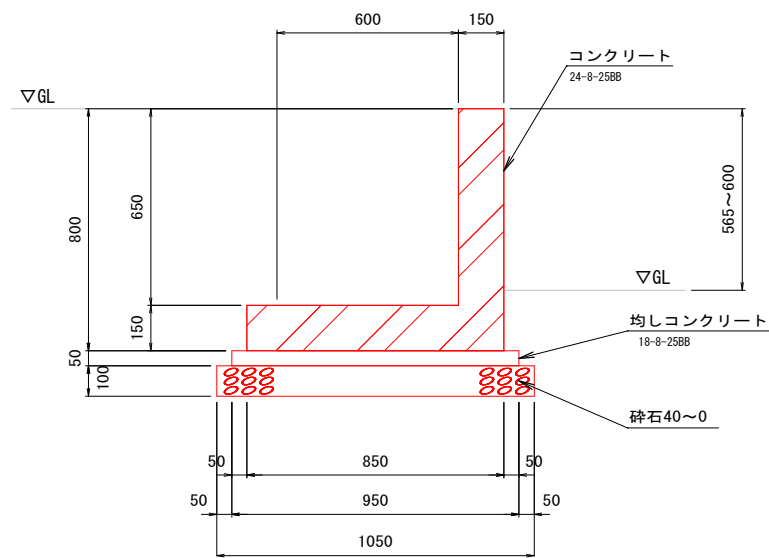

場所打ち擁壁配筋図
断面図

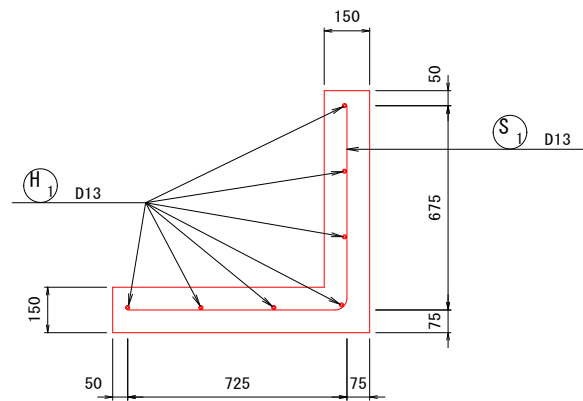



場所打ち擁壁配筋図
平面図

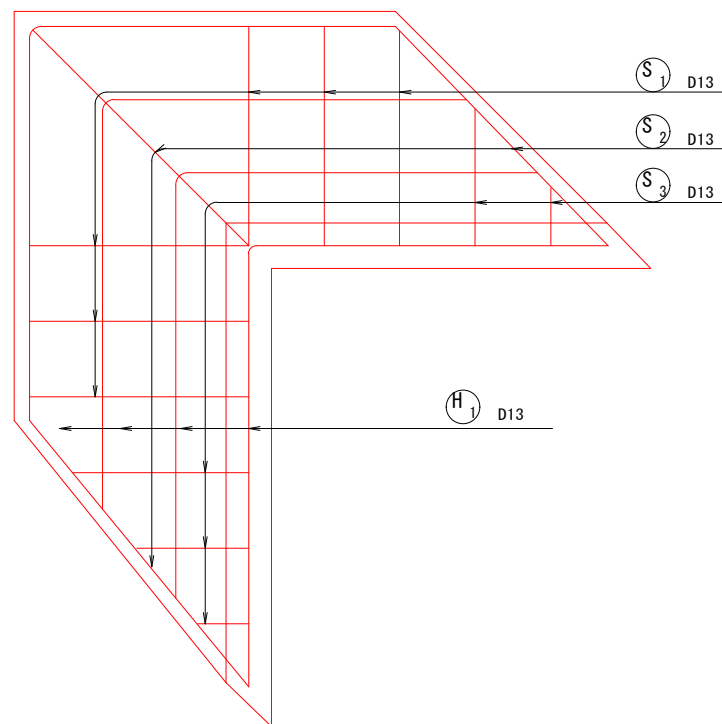

鉄筋表

符号	径	長さ (mm)	本数	単位質量 (kg/m)	1本当り質量 (kg)	質量 (kg)	摘要
S 1	D13	1 390	6	0.995	1.38	8	┐
S 2	D13	1 670	3	0.995	1.66	5	┘
S 3	D13	980	5	0.995	0.98	5	┘ (平均長)
H 1	D13	2 590	7	0.995	2.60	18	┘
小 計						36 kg	

旭ヶ丘マンホールポンプ場

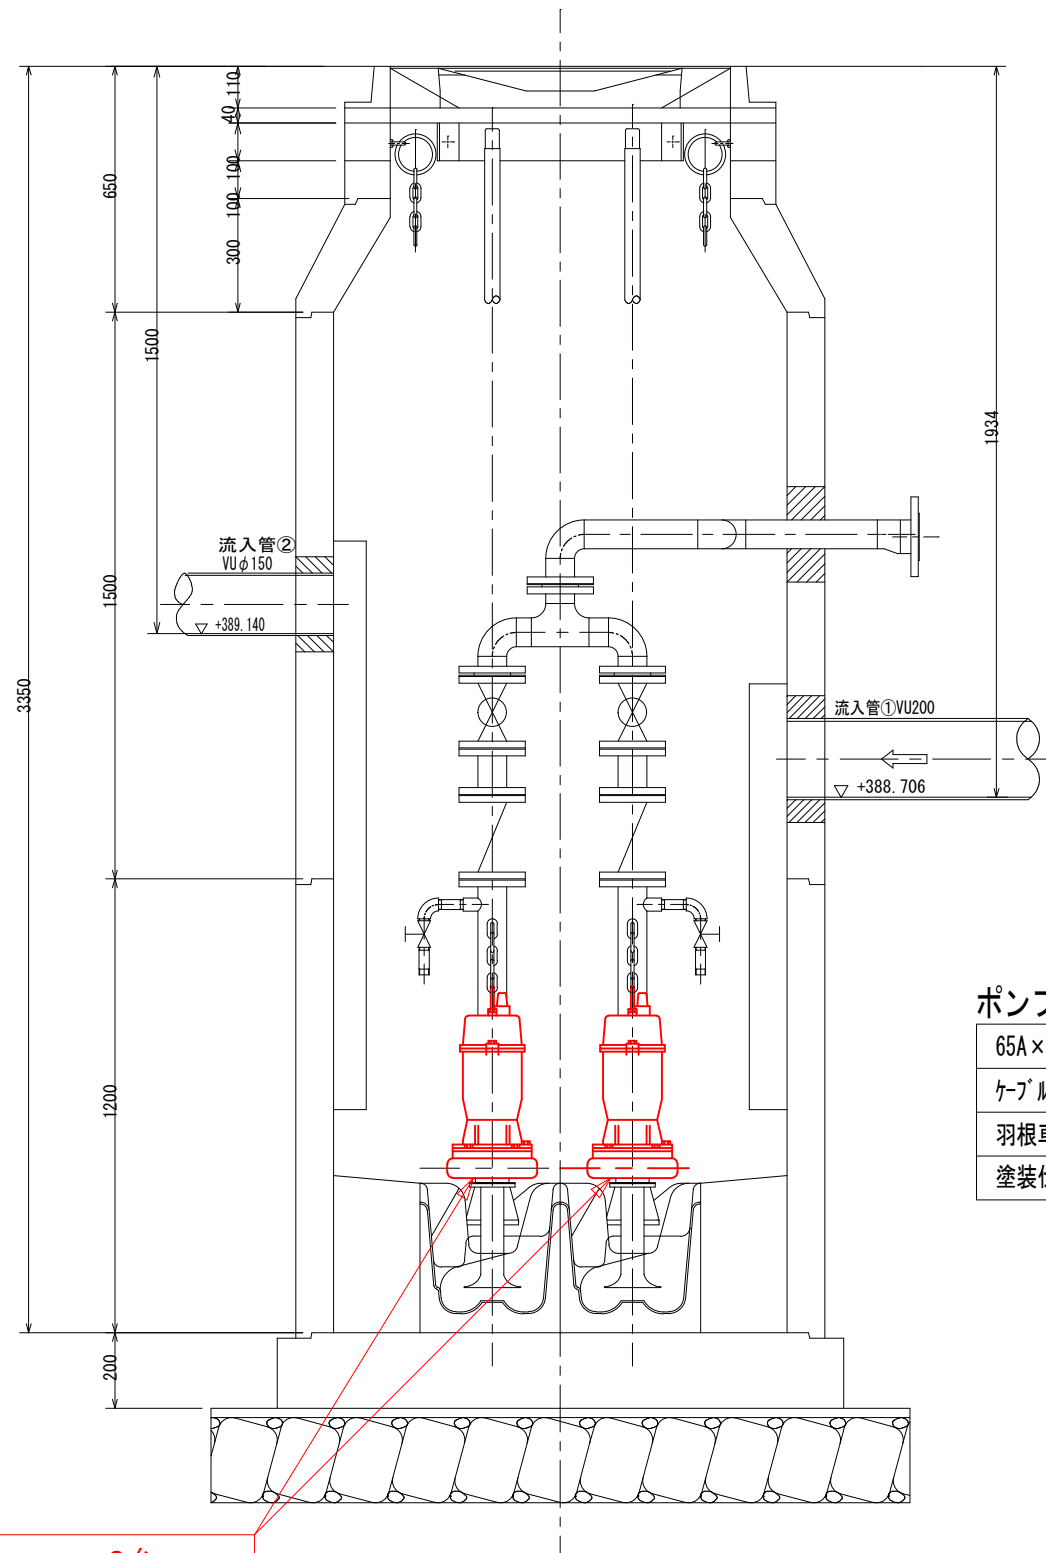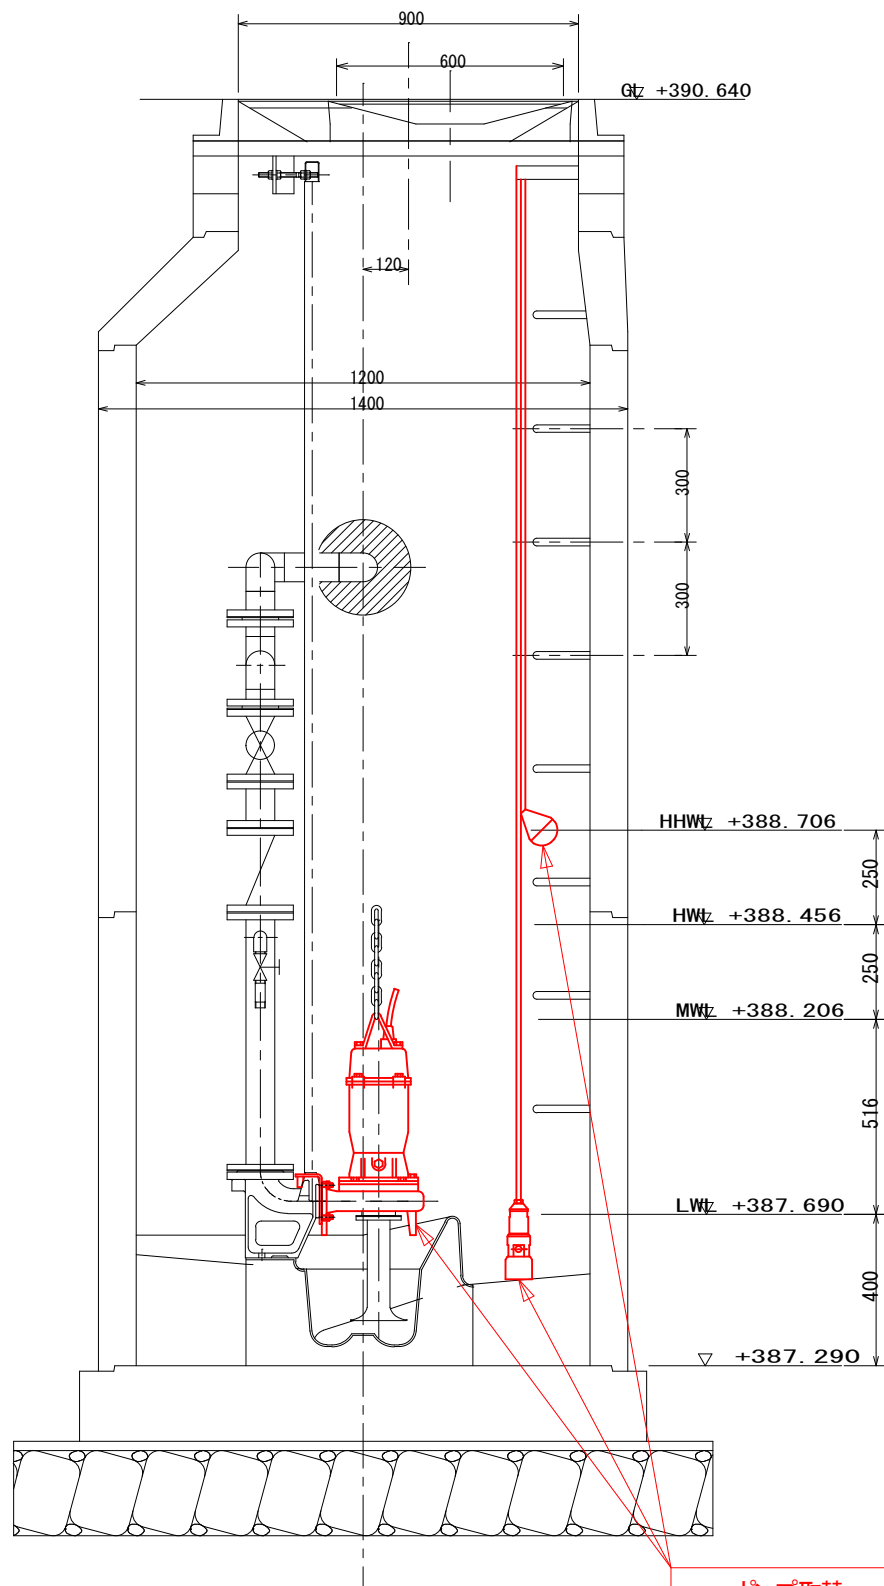


ポンプ仕様

65A×0.187/min×6.3m×0.75kW
ケーブル長さ 20m
羽根車材質 SCS13
塗装仕様 ステンレスペイントSUS316L



ポンプ取替 2台
水位計取替 1台
フロートスイッチ取替 1台

スクリーポンプポンプからボルテックスポンプに取替

2026年度（公共） 旭ヶ丘1号マンホールポンプ場外更新工事				
番号	4 / 14	旭ヶ丘1号MP 配置断面図	縮尺	1/20
須坂市大字小河原（旭ヶ丘町）外				
設計会社	黒田整地開発株式会社			
測量会社	黒田整地開発株式会社			
調査会社				
須坂市役所				

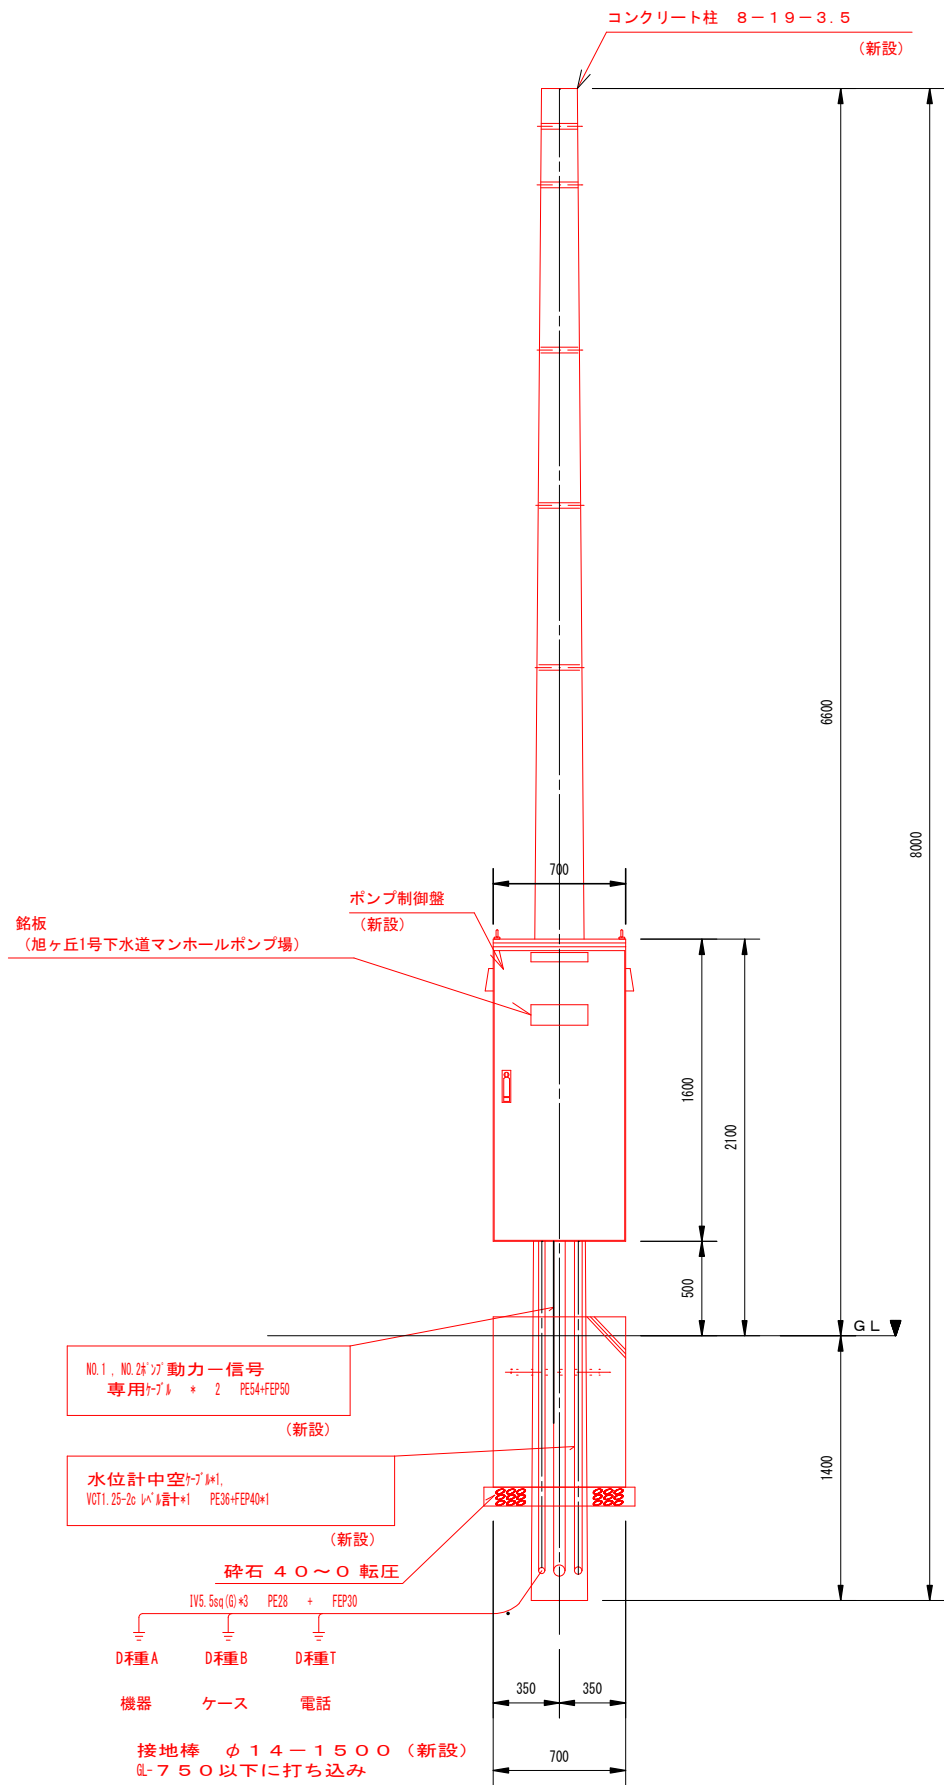


装柱図 S = 1 / 4 0

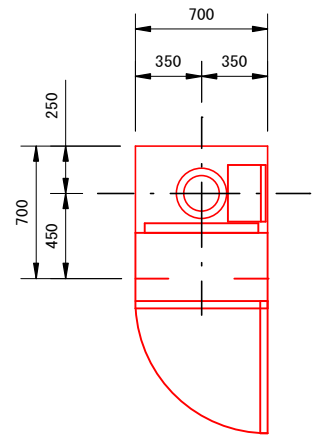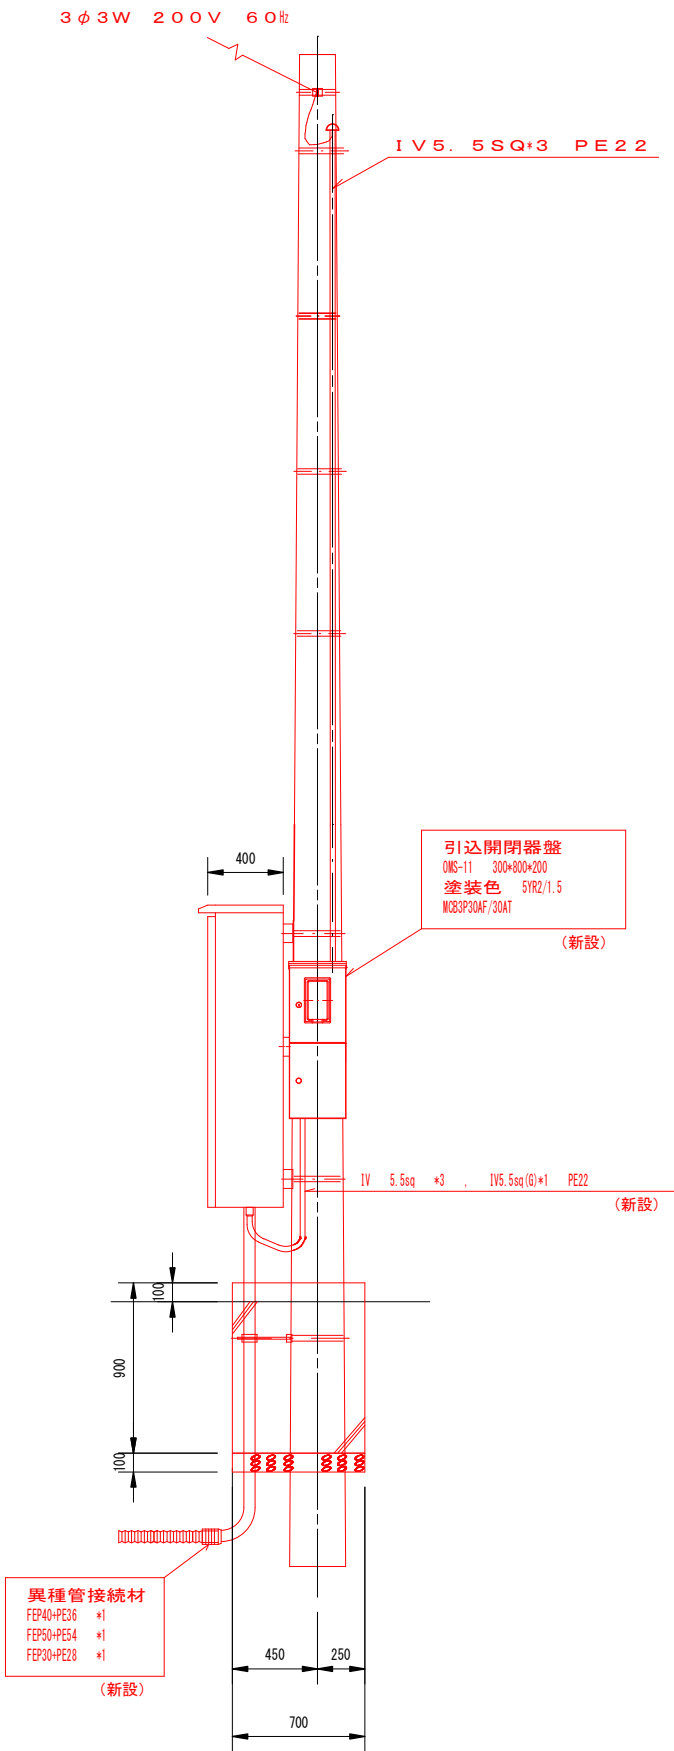




平面図 S = 1 / 4 0

2026年度（公共） 旭ヶ丘1号マンホールポンプ場外更新工事				
番号	5 / 14	旭ヶ丘1号MP 機器配置図	縮尺	図 示
須坂市大字小河原（旭ヶ丘町）外				
設計会社	黒田整地開発株式会社			
測量会社	黒田整地開発株式会社			
調査会社				
須 坂 市 役 所				

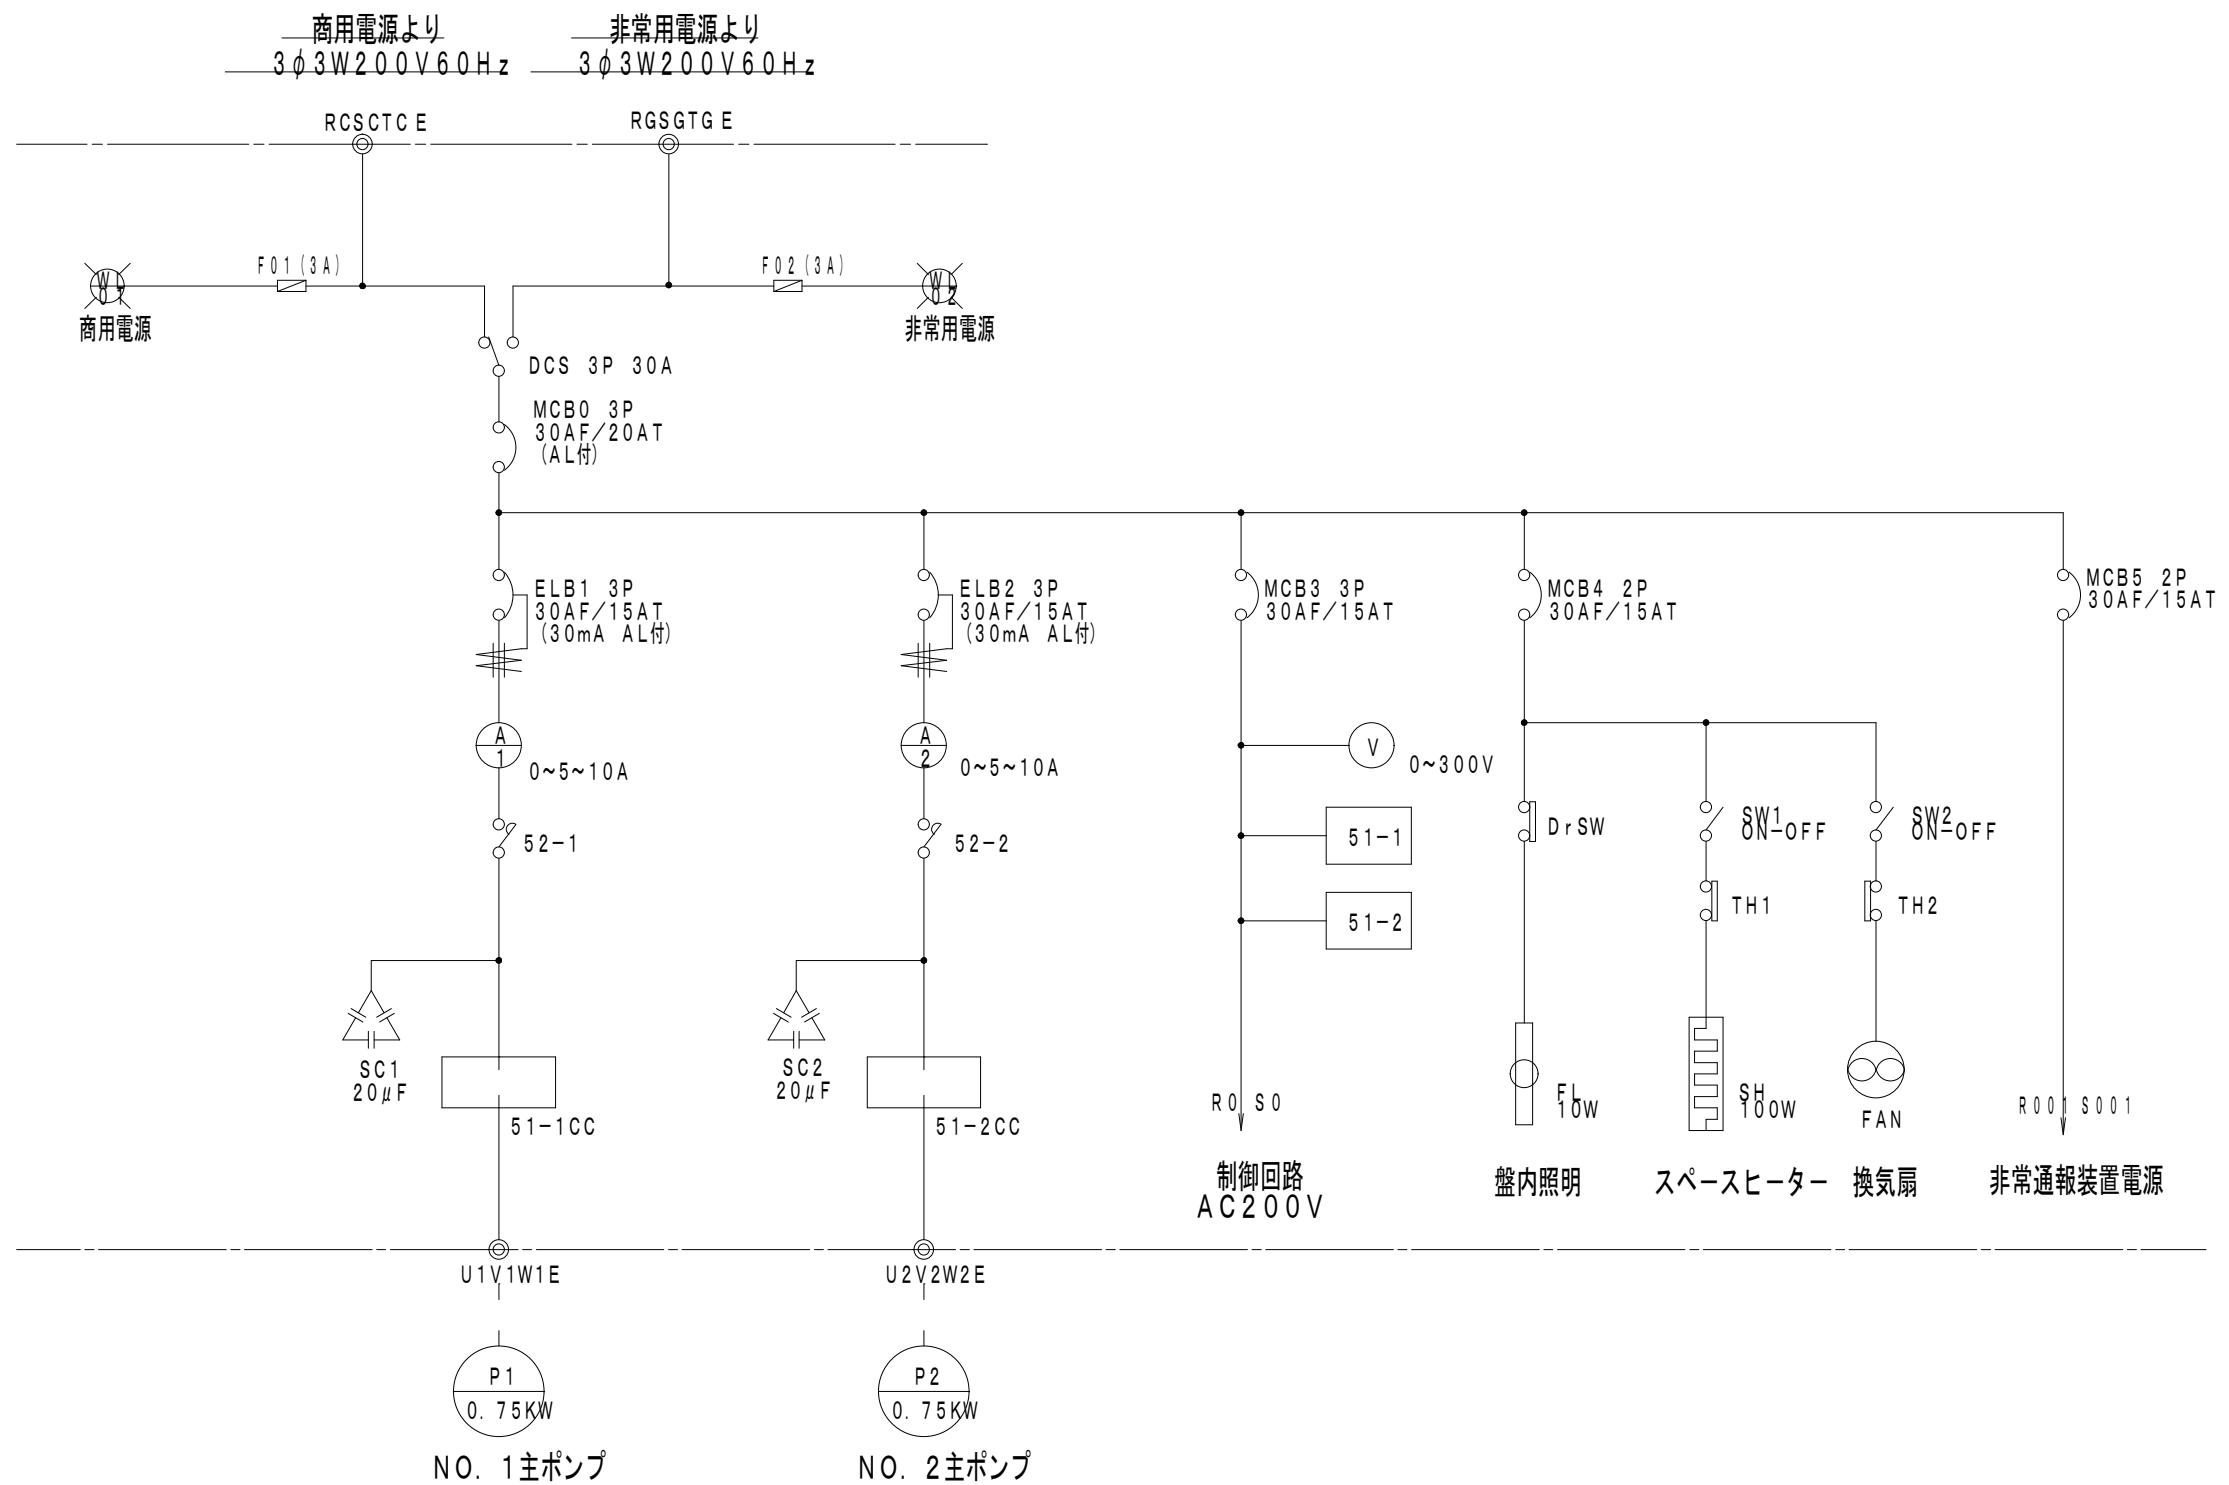



2026年度（公共）				
旭ヶ丘1号マンホールポンプ場外更新工事				
番号	6 / 14	旭ヶ丘1号MP 単線結線図	縮尺	-
須坂市大字小河原（旭ヶ丘町）外				
設計会社	黒田整地開発株式会社			
測量会社	黒田整地開発株式会社			
調査会社				
須 坂 市 役 所				

平面図

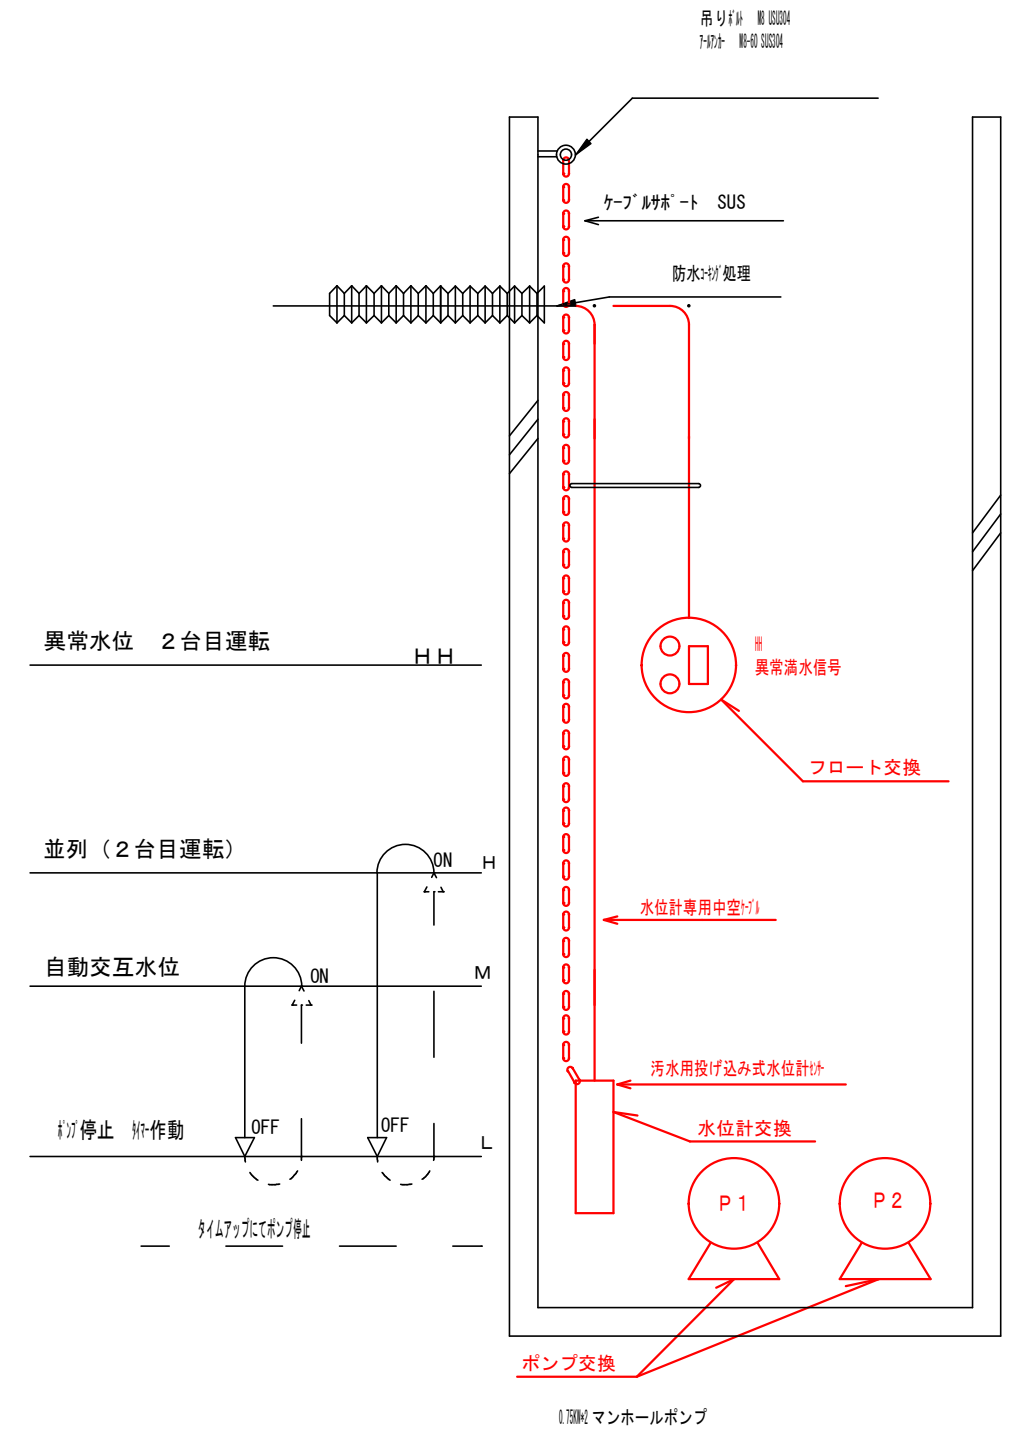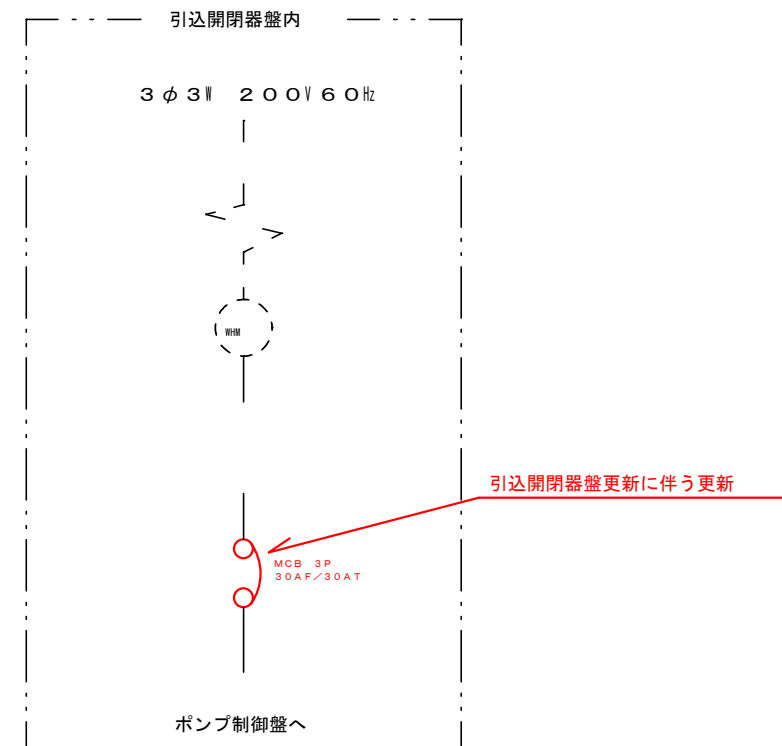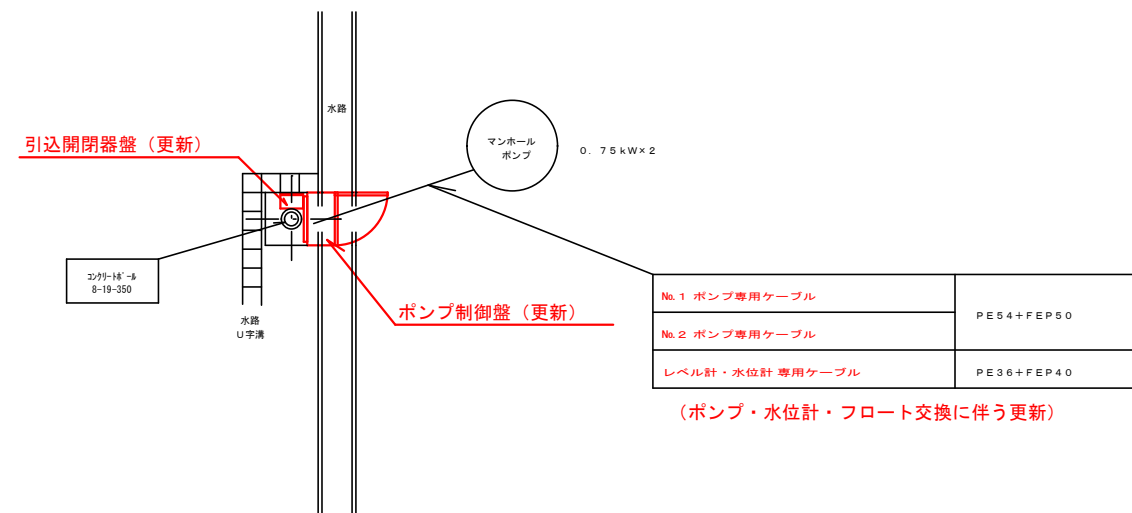

2026年度（公共）				
旭ヶ丘1号マンホールポンプ場外更新工事				
番号	7 / 14	隣田1号MP 平面図	縮尺	図 示
須坂市大字小河原（旭ヶ丘町）外				
設計会社	黒田整地開発株式会社			
測量会社	黒田整地開発株式会社			
調査会社				
須 坂 市 役 所				

蒔田 1 号マンホールポンプ場

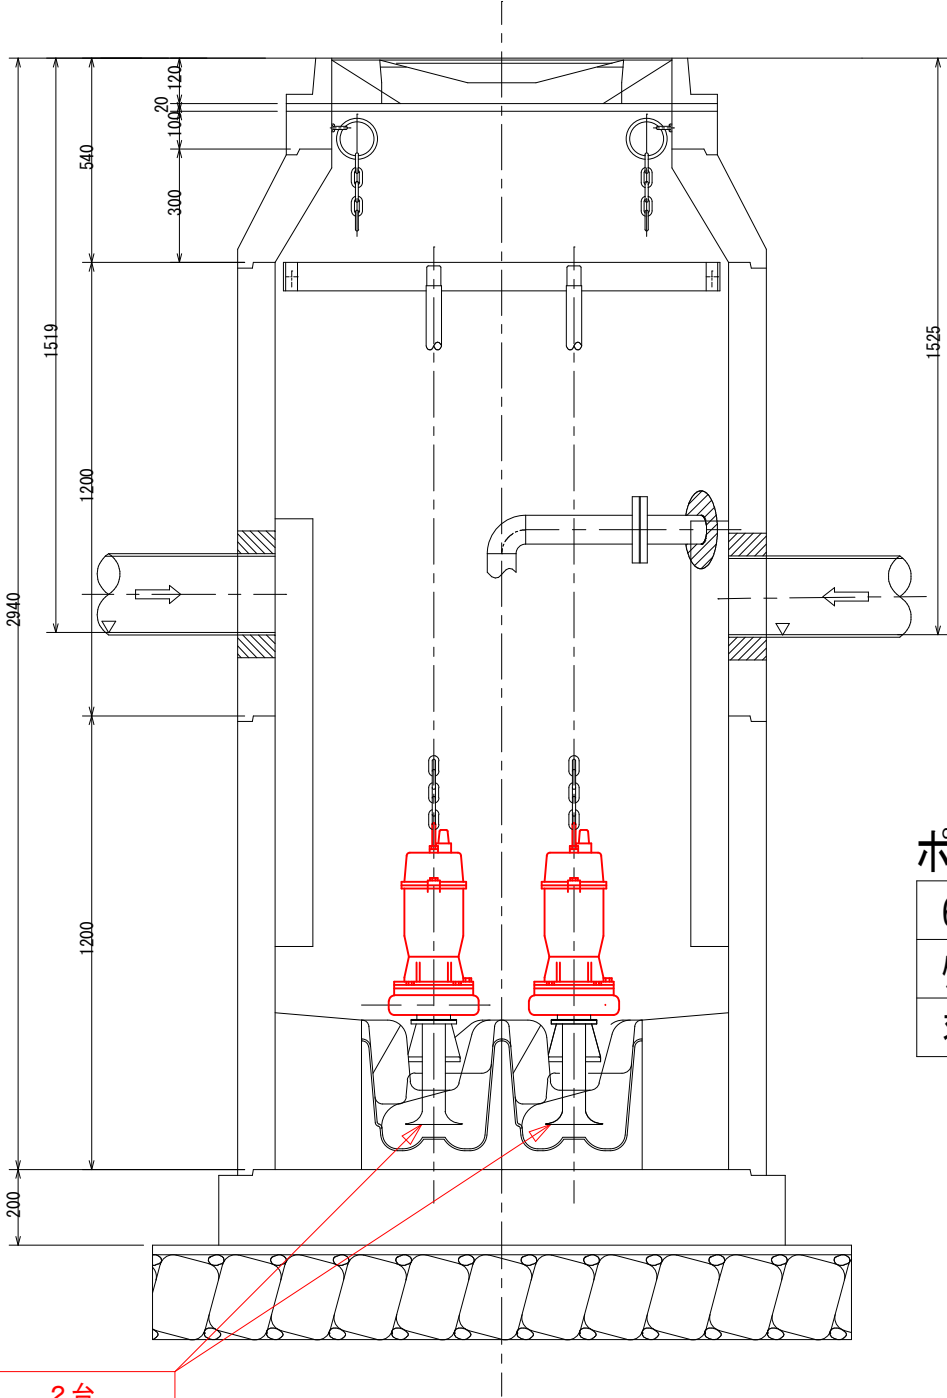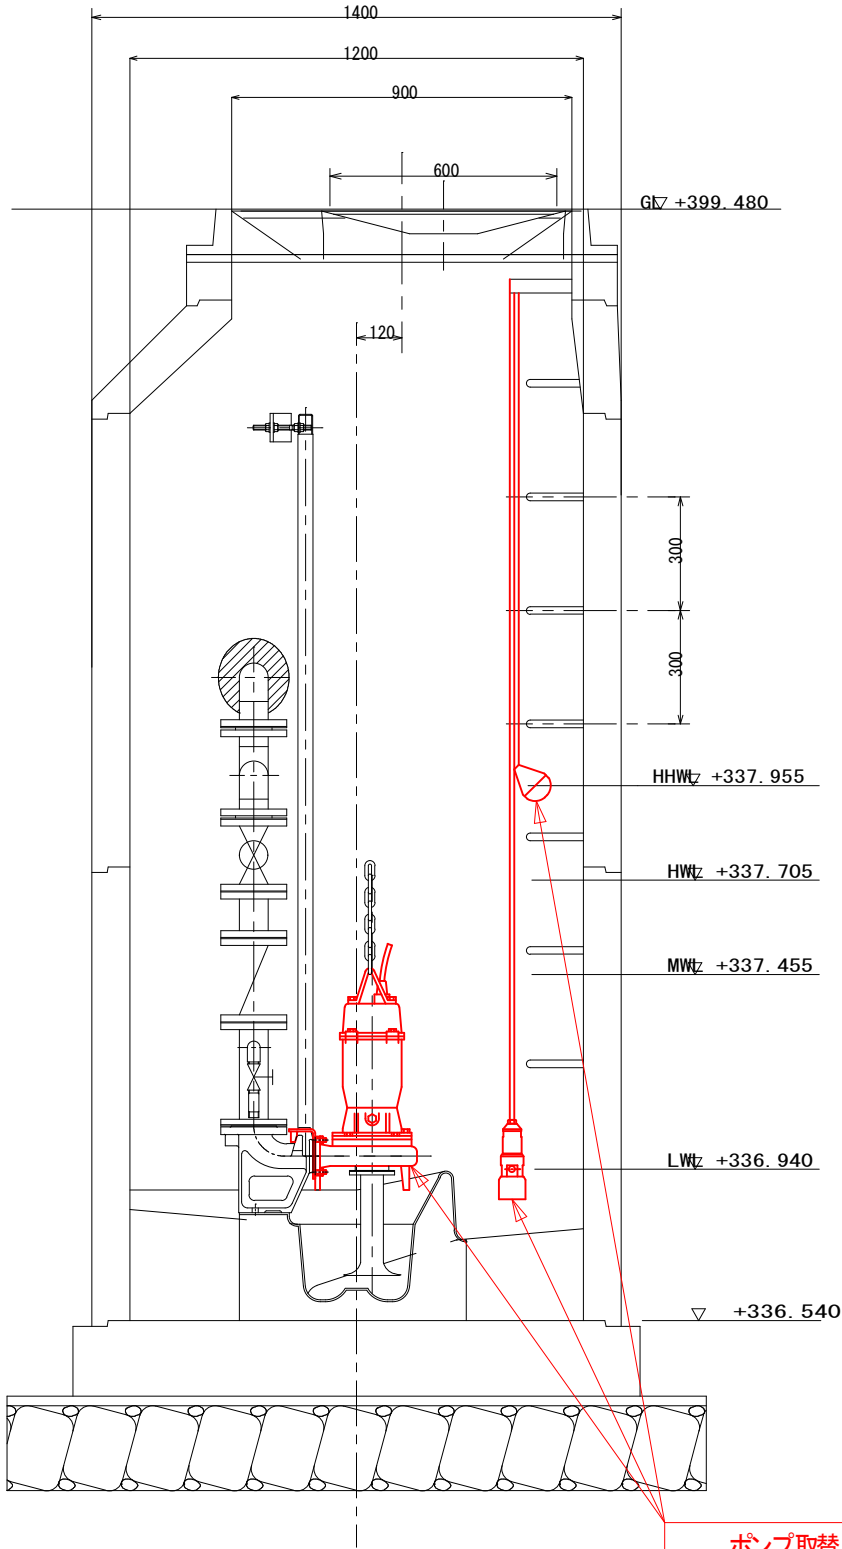


ポンプ仕様


65A×0.151m3/min×3.8m×0.75kW
ケーブル長さ 20m
羽根車材質 SCS13

- ポンプ取替 2 台
- 水位計取替 1 台
- フロートスイッチ取替 1 台


スクリーポンポンからボルテックスポンプに取替

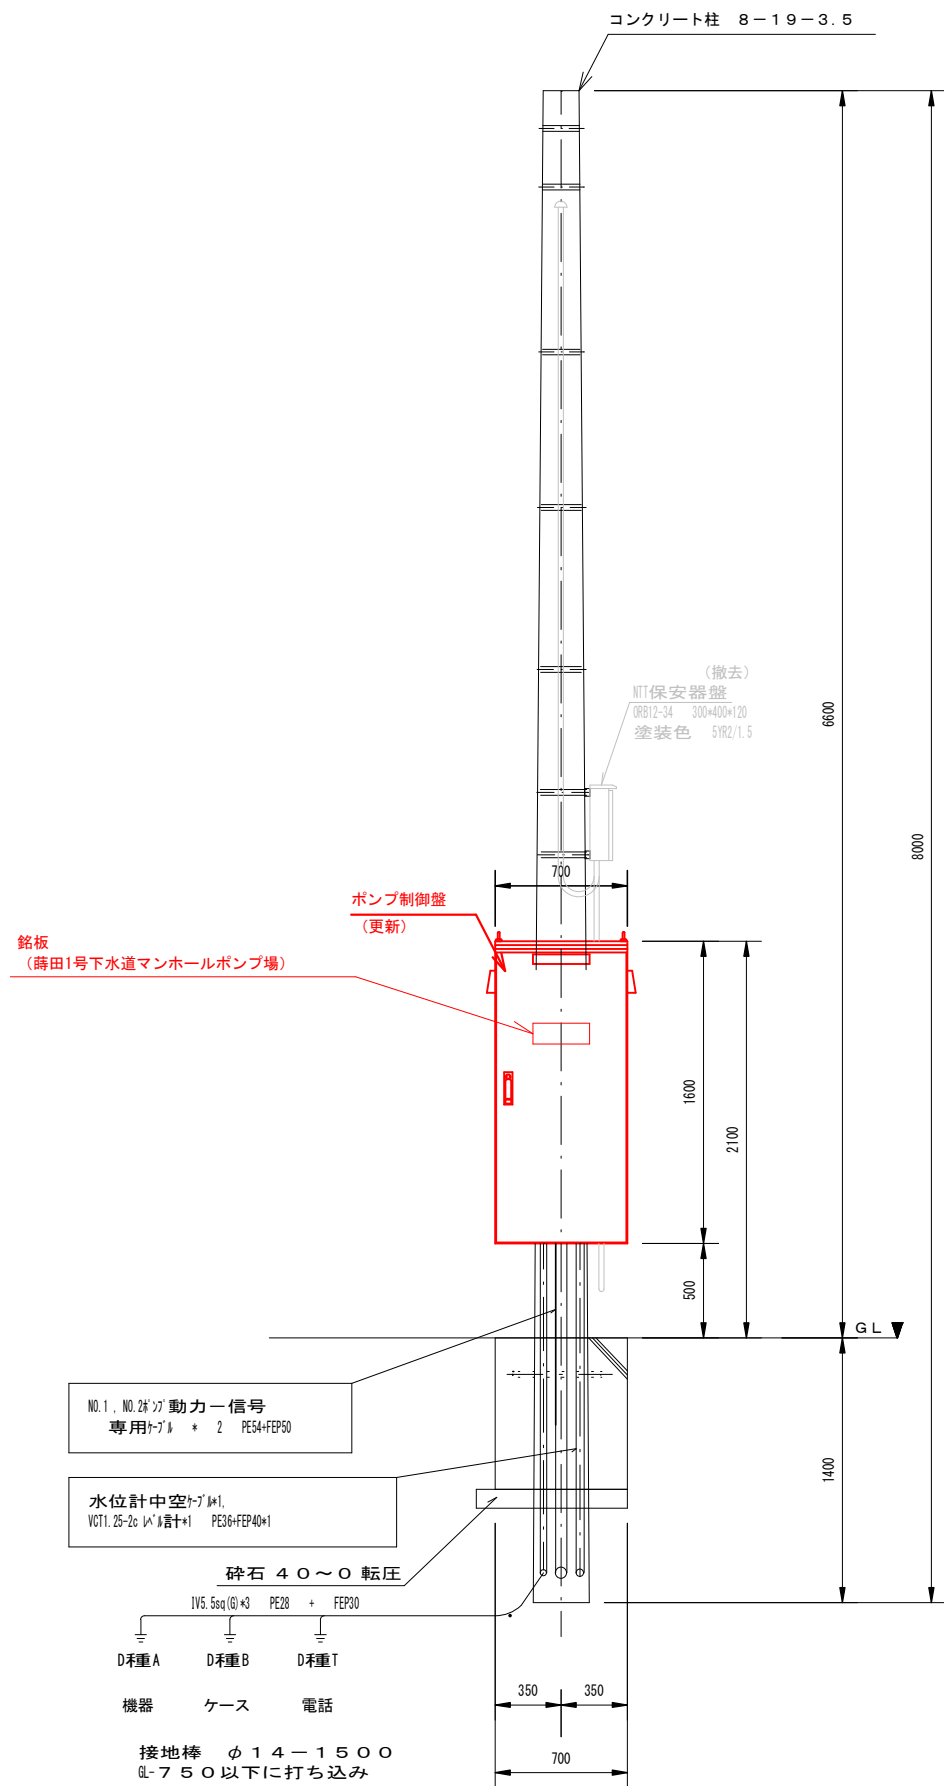

装柱図 S=1/40




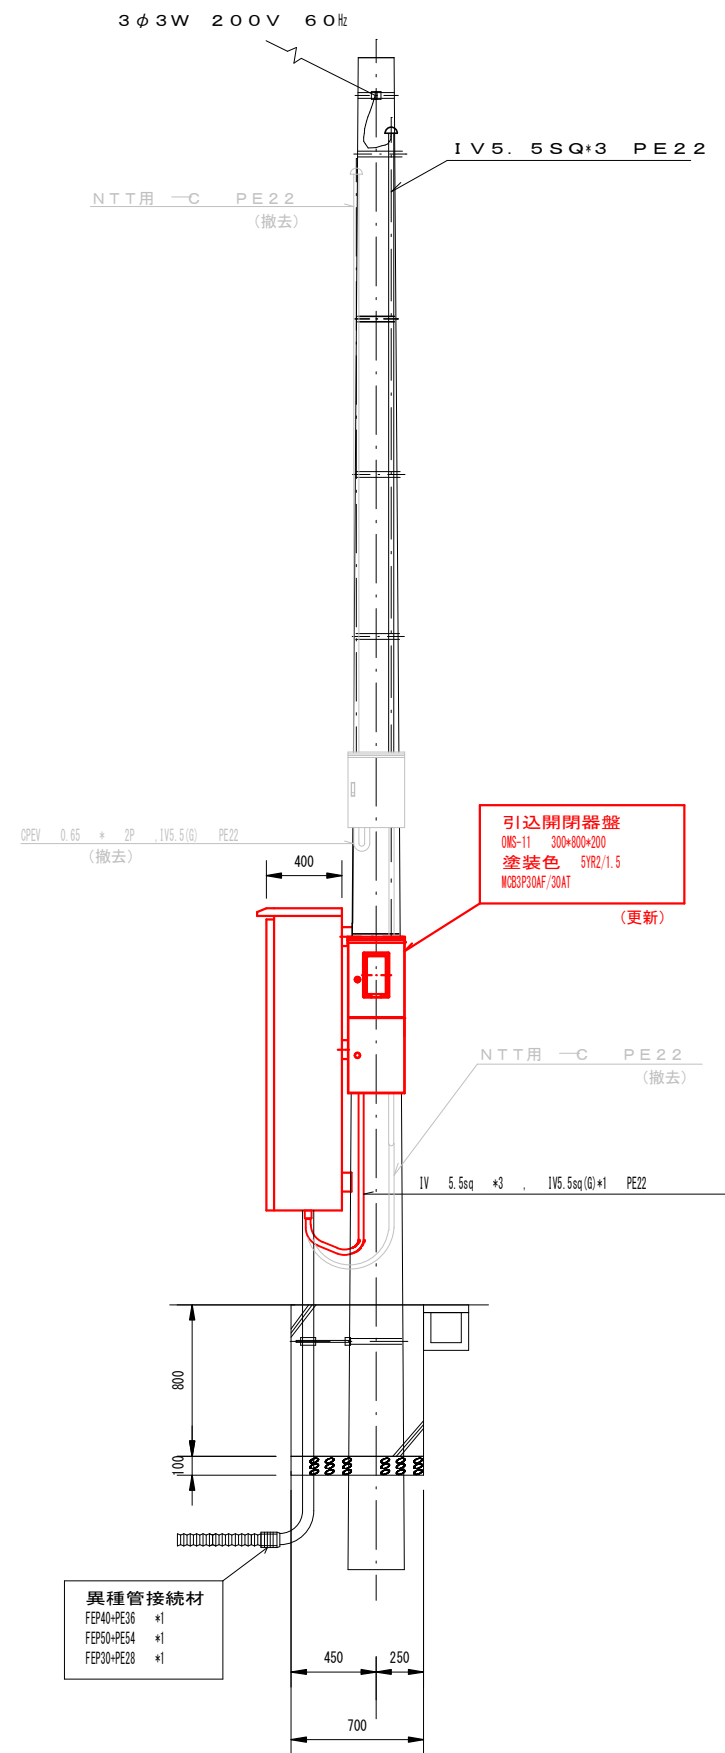


2026年度（公共）				
旭ヶ丘1号マンホールポンプ場外更新工事				
番号	9 / 14	蒔田1号MP 機器配置図	縮尺	図示
須坂市大字小河原（旭ヶ丘町）外				
設計会社	黒田整地開発株式会社			
測量会社	黒田整地開発株式会社			
調査会社				
須坂市役所				

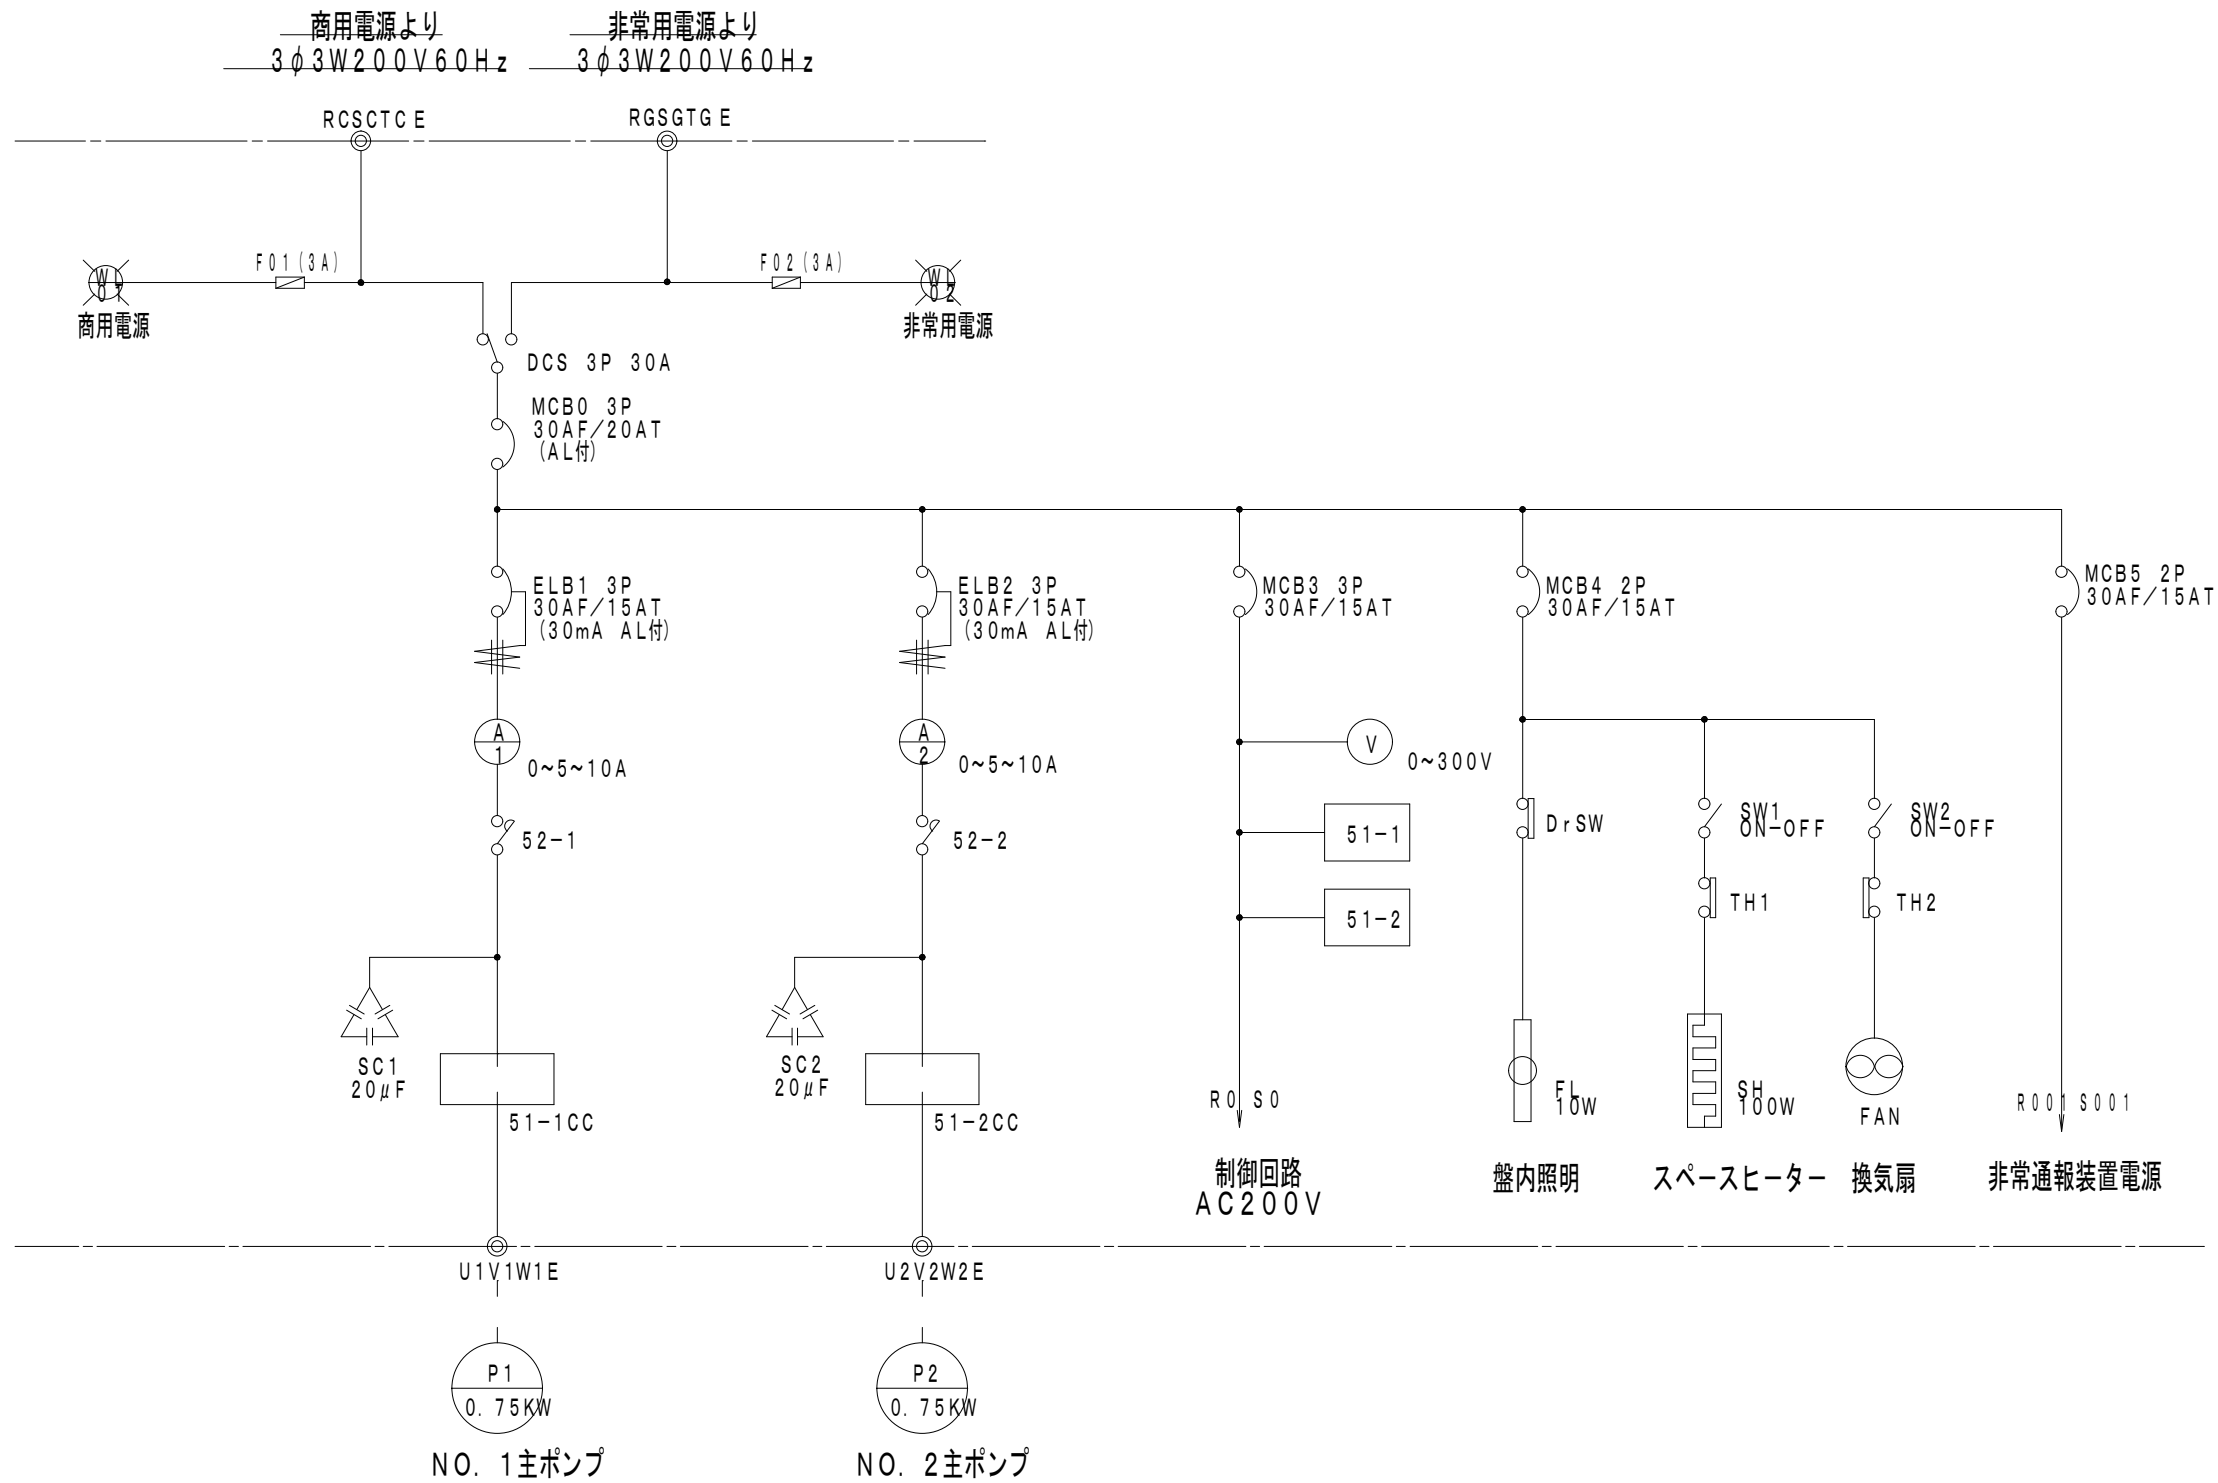


2026年度（公共）				
旭ヶ丘1号マンホールポンプ場外更新工事				
番号	10/14	図名	単線結線図	縮尺
-				
須坂市大字小河原（旭ヶ丘町）外				
設計会社	黒田整地開発株式会社			
測量会社	黒田整地開発株式会社			
調査会社				
須坂市役所				

平面図

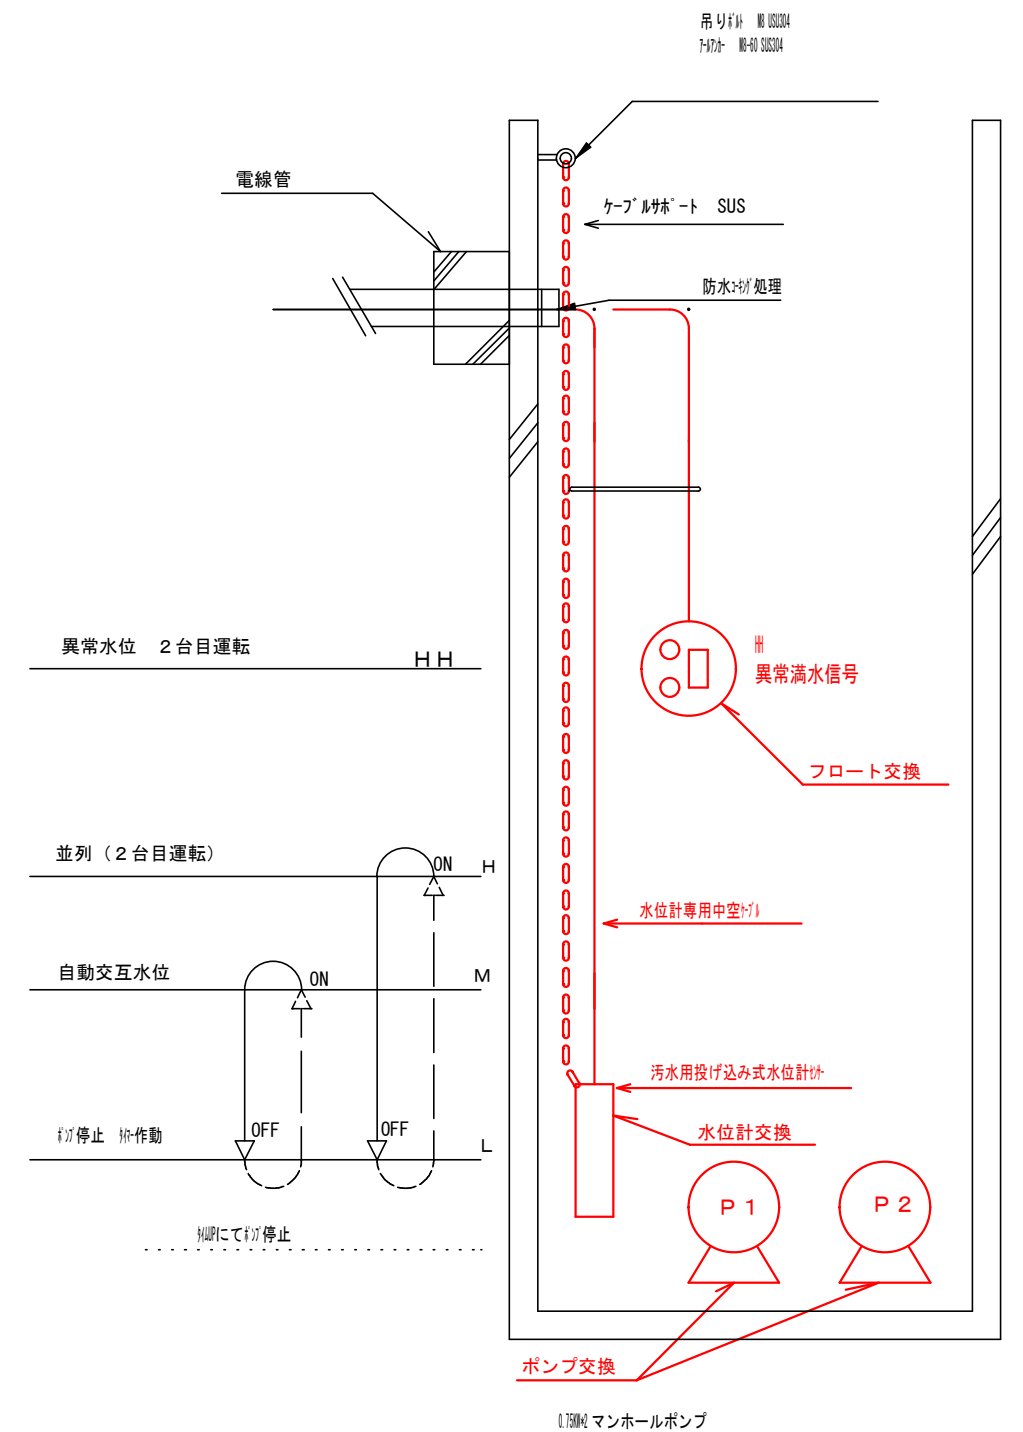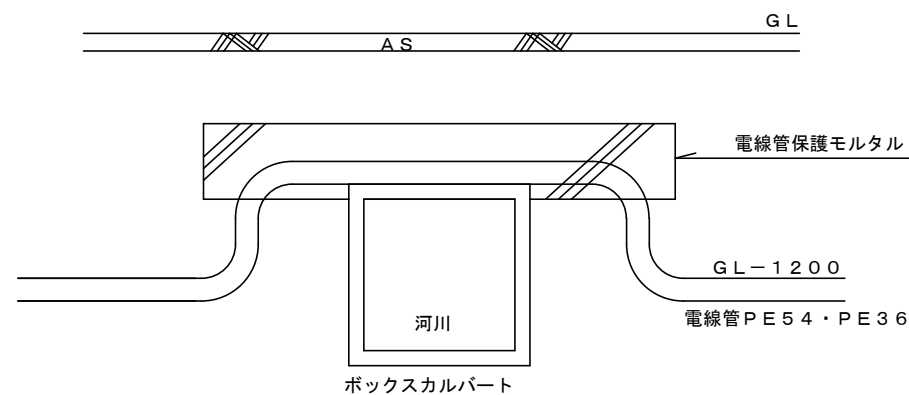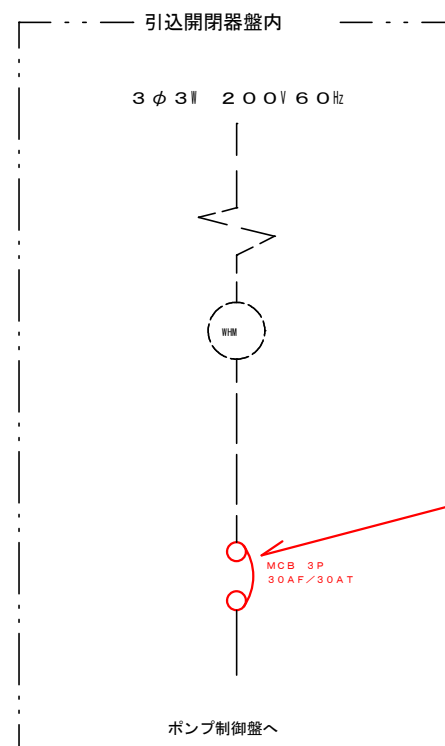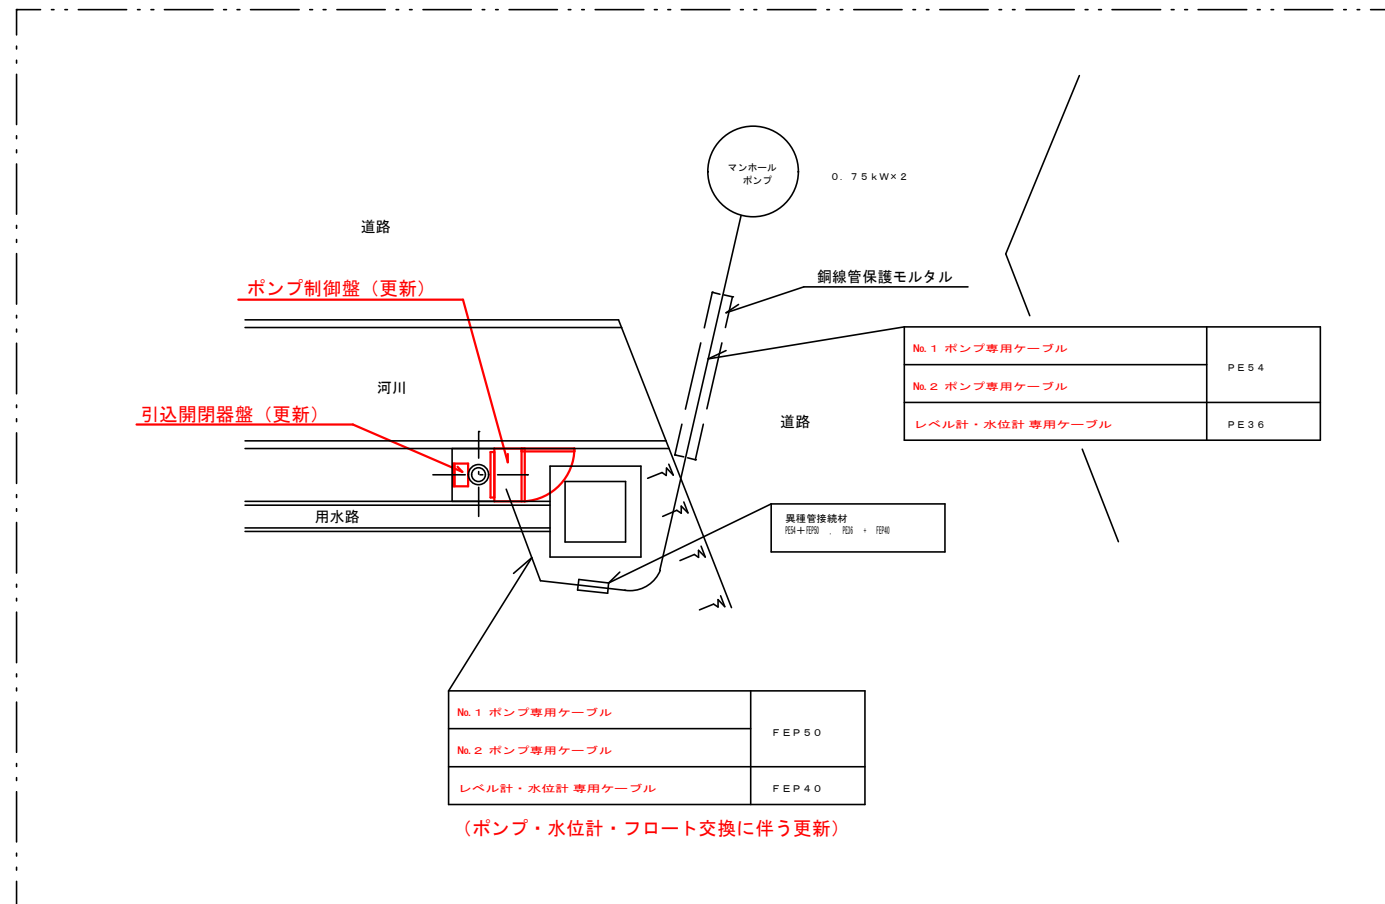

2026年度（公共） 旭ヶ丘1号マンホールポンプ増外更新工事			
番号	11 / 14	藤田2号MP 平面図	縮尺 図 示
須坂市大字小河原（旭ヶ丘町）外			
設計会社	黒田整地開発株式会社		
測量会社	黒田整地開発株式会社		
調査会社			
須坂市役所			



蒔田2号マンホールポンプ場

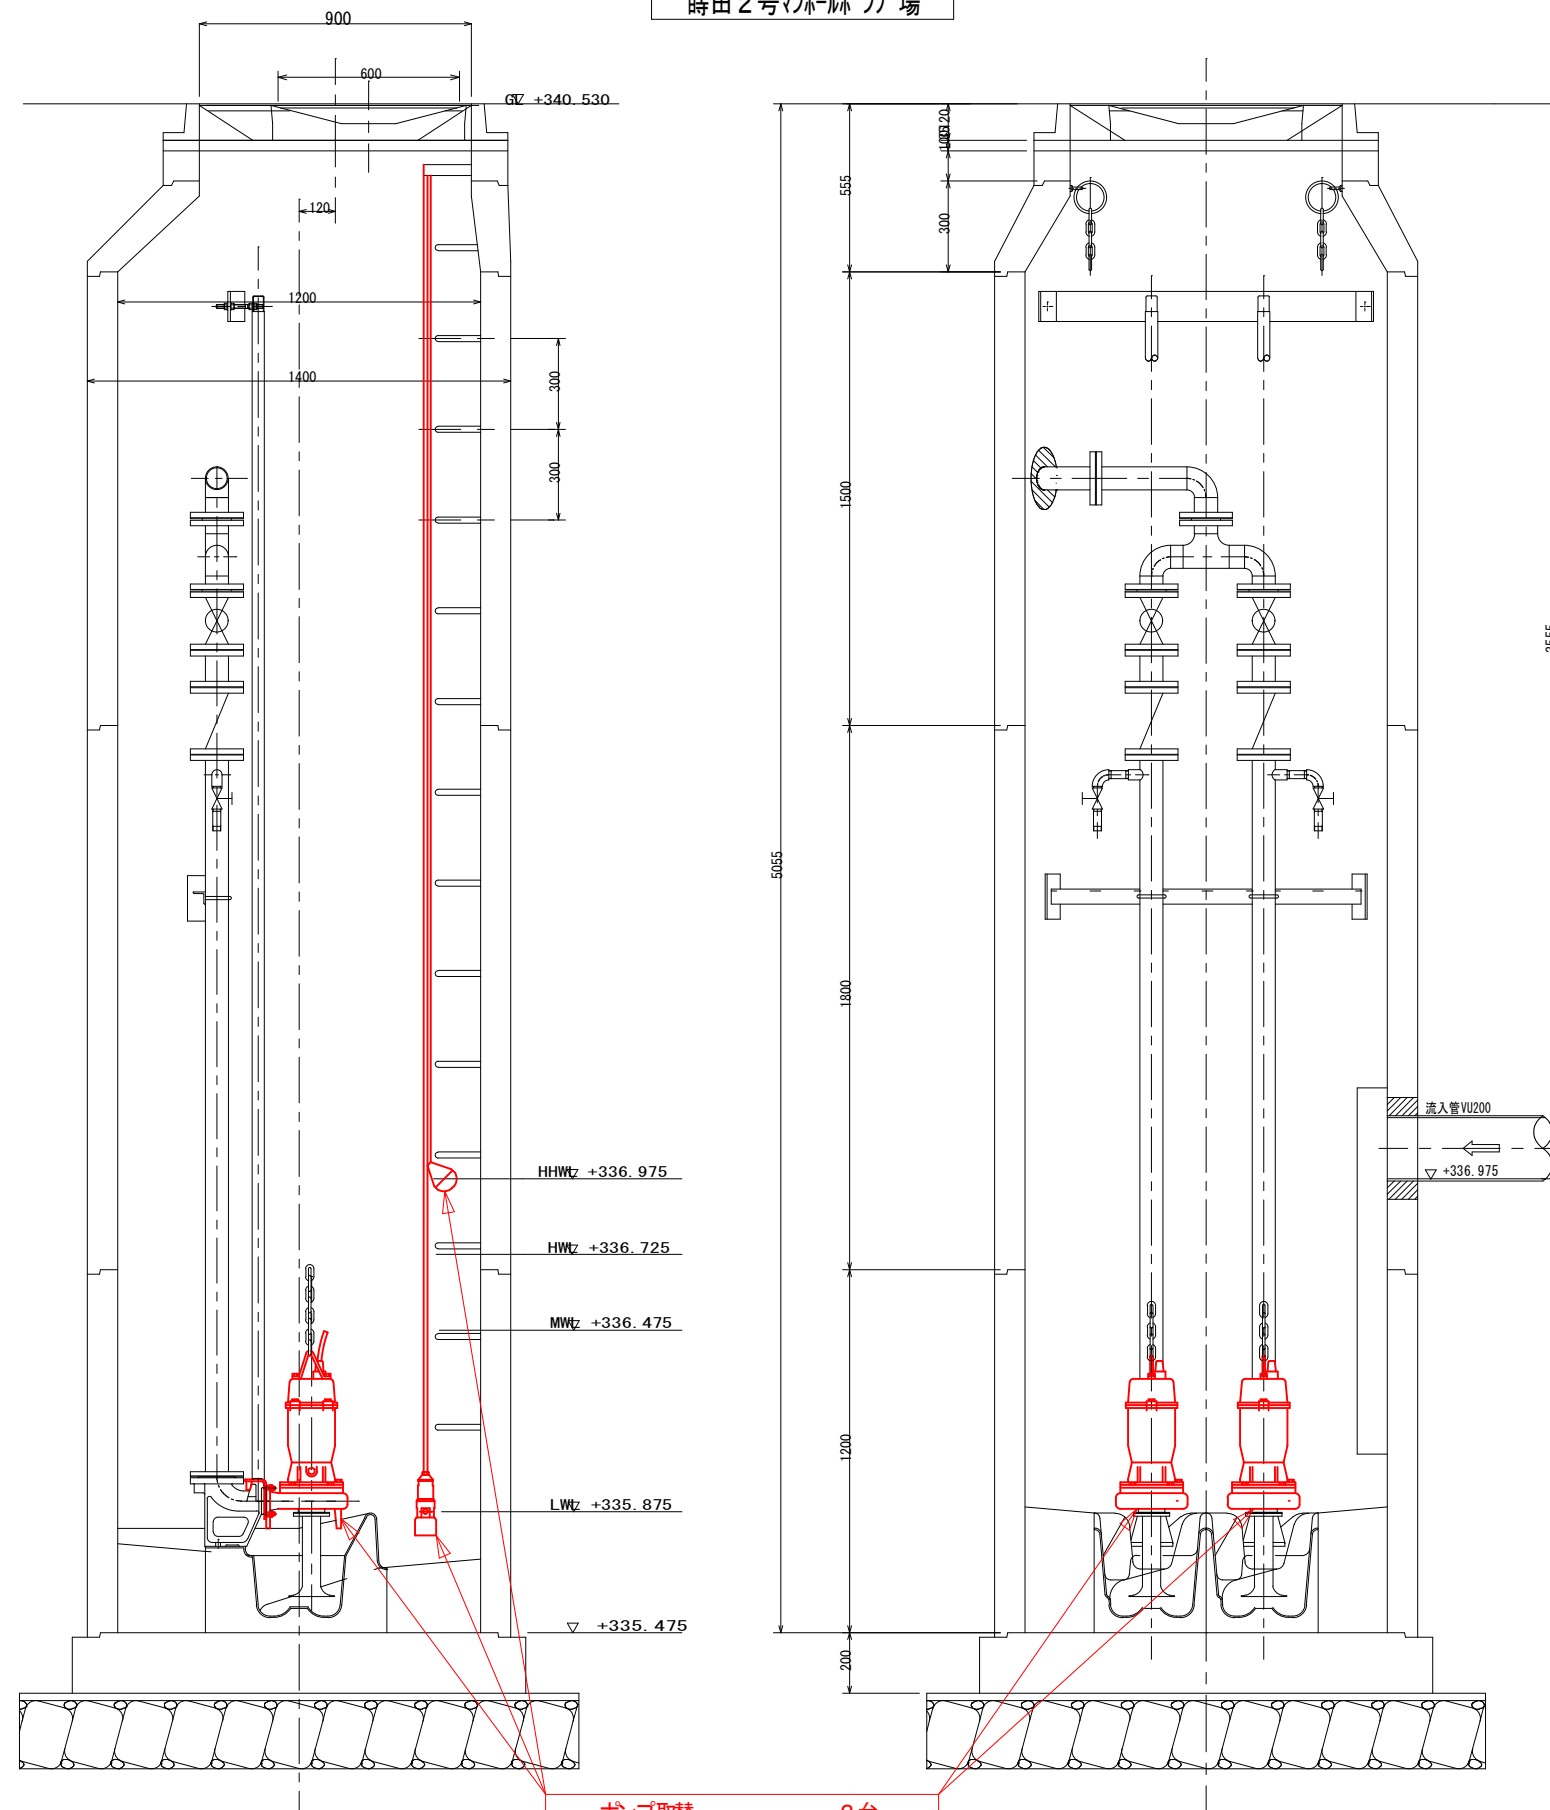


ポンプ仕様

65A×0.173m ³ /min×4.9m×0.75kW
ケーブル長さ 20m
羽根車材質 SCS13

2026年度（公共） 旭ヶ丘1号マンホールポンプ場外更新工事				
番号	12/14	蒔田2号MP 配置断面図	縮尺	1/25
須坂市大字小河原（旭ヶ丘町）外				
設計会社	黒田整地開発株式会社			
測量会社	黒田整地開発株式会社			
調査会社				
須坂市役所				

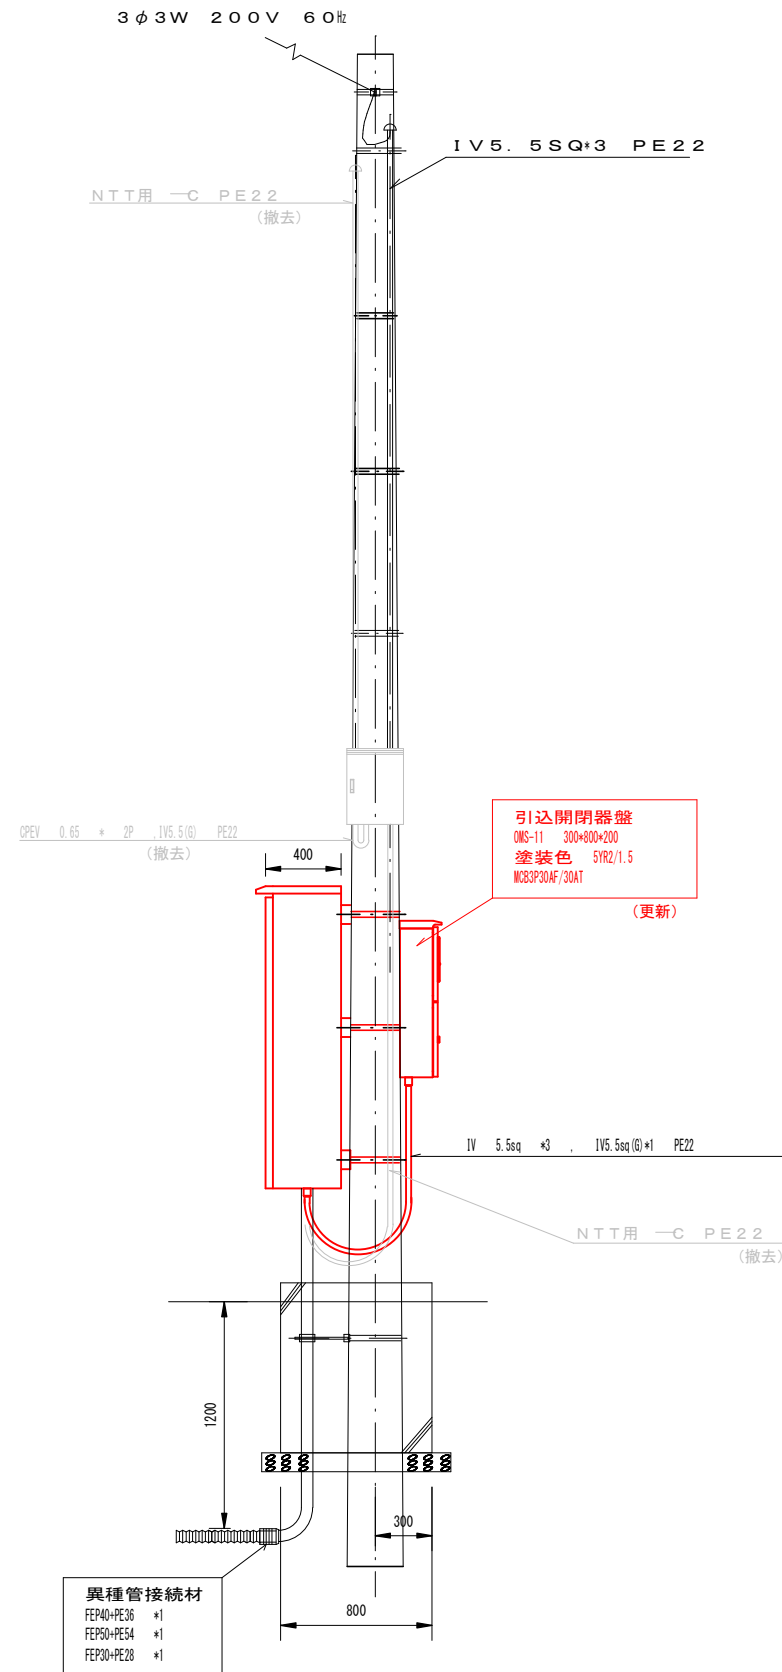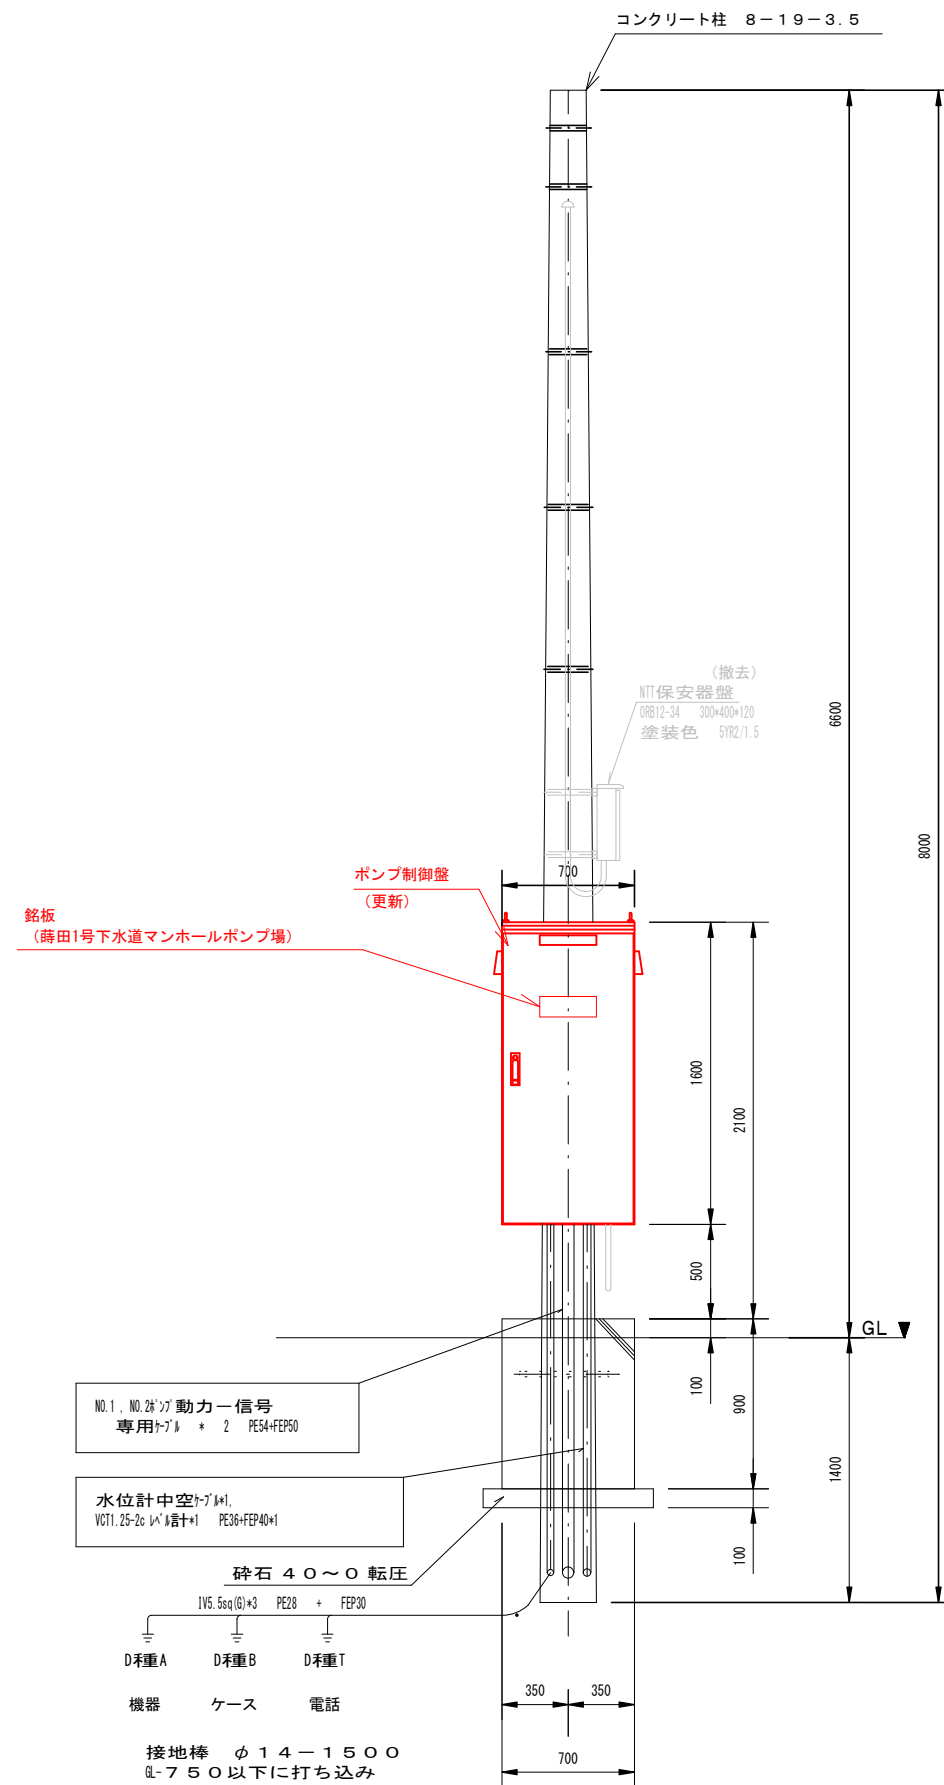

2026年度（公共）				
旭ヶ丘1号マンホールポンプ場外更新工事				
番号	13 / 14	蒔田2号MP 機器配置図	縮尺	図 示
須坂市大字小河原（旭ヶ丘町）外				
設計会社	黒田整地開発株式会社			
測量会社	黒田整地開発株式会社			
調査会社				
須 坂 市 役 所				

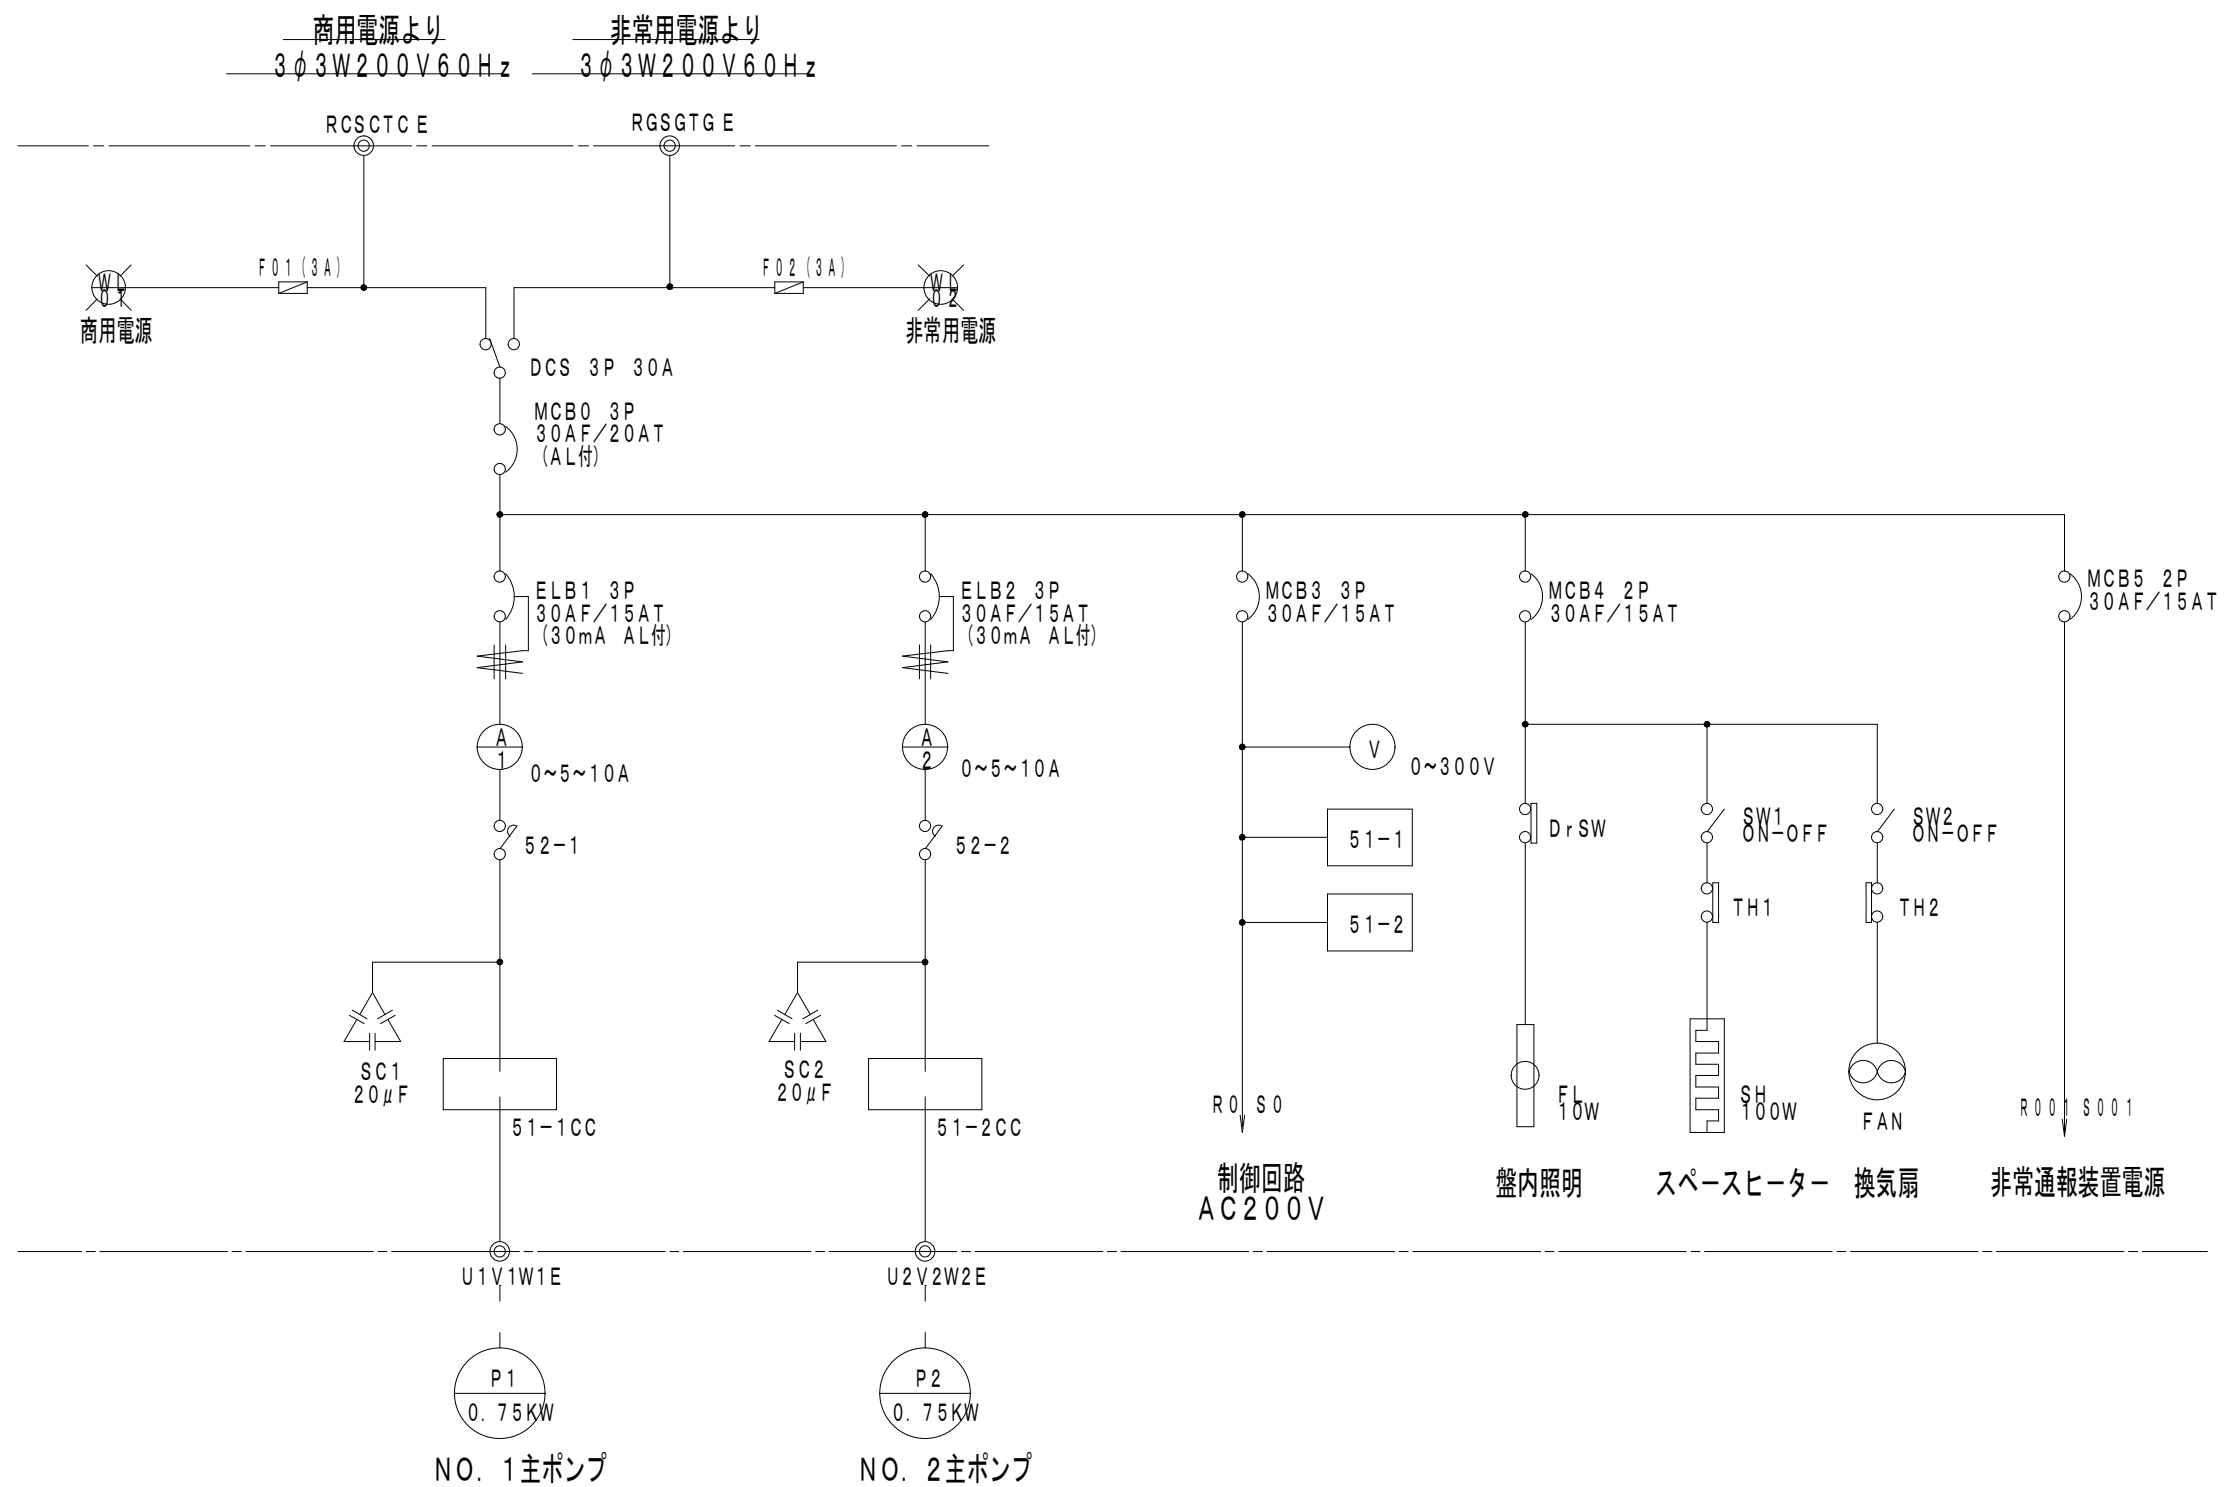

2026年度（公共）					
旭ヶ丘1号マンホールポンプ場外更新工事					
番号	14	14	商2号MP 単線結線図	編尺	-
須坂市大字小河原（旭ヶ丘町）外					
設計会社	黒田整地開発株式会社				
測量会社	黒田整地開発株式会社				
調査会社					
須 坂 市 役 所					