



平面図 S=1:500

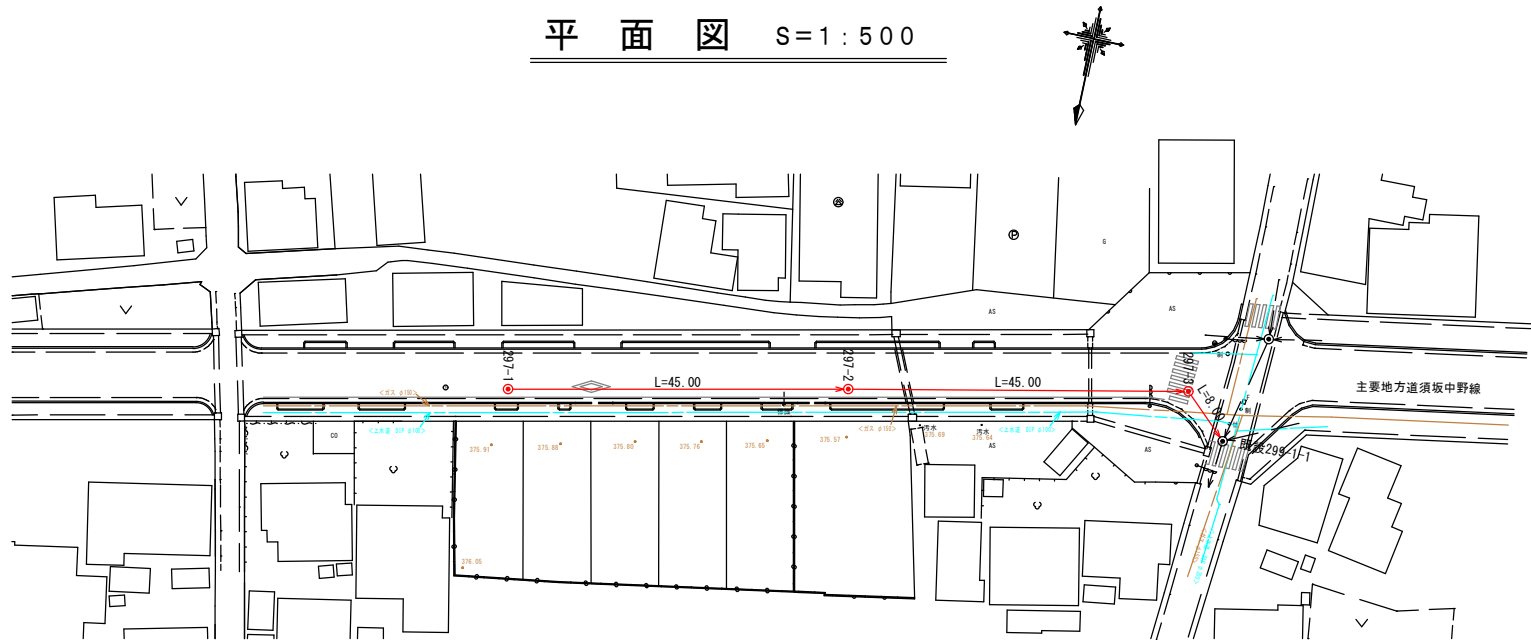


縦断面図 V=1:100
H=1:500

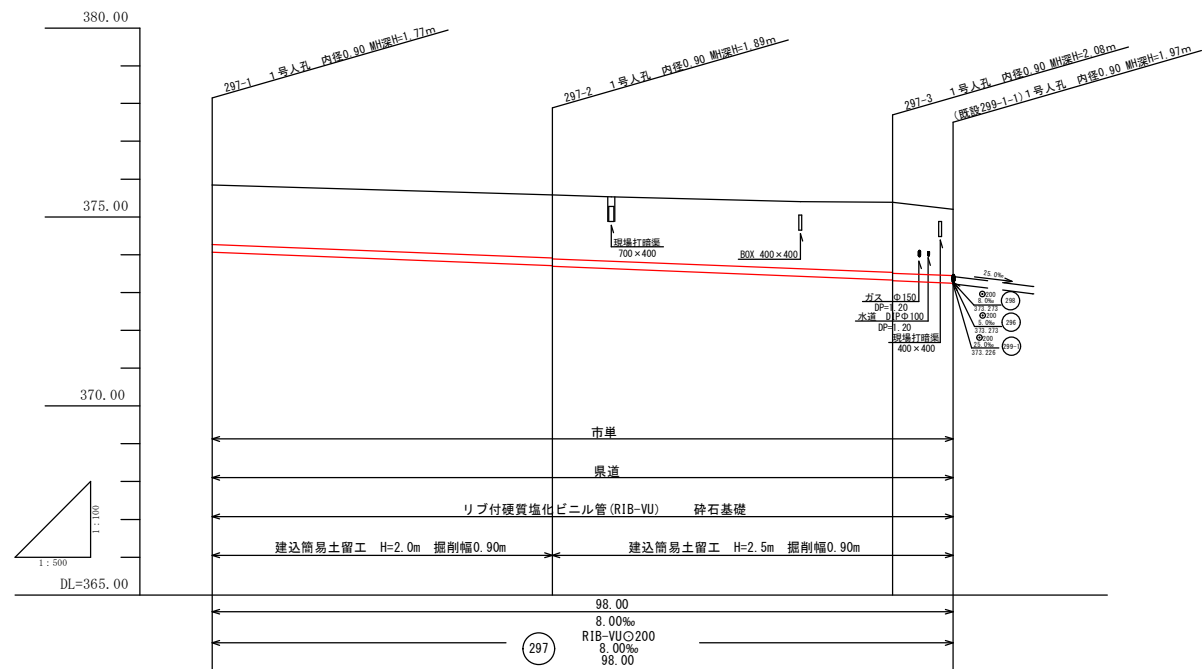


地盤高	375.84	375.58	375.39	375.20
土被り	1.57	1.67 1.69	1.86 1.88	1.75
管底高	374.07	372.71 372.69	372.33 372.31	372.24
掘削深	1.88	1.88 2.00	2.17 2.19	2.07
追加距離	0.00	45.00	90.00	98.00
単距離	0.00	45.00	45.00	8.00
人孔番号	297-1	297-2	297-3	既設 299-1-1

位置図 S=1:10000

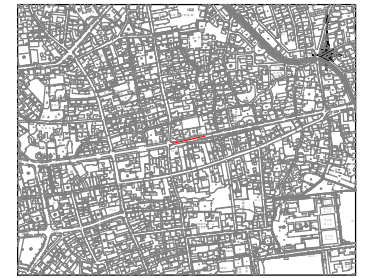

横断面図 S=1:100

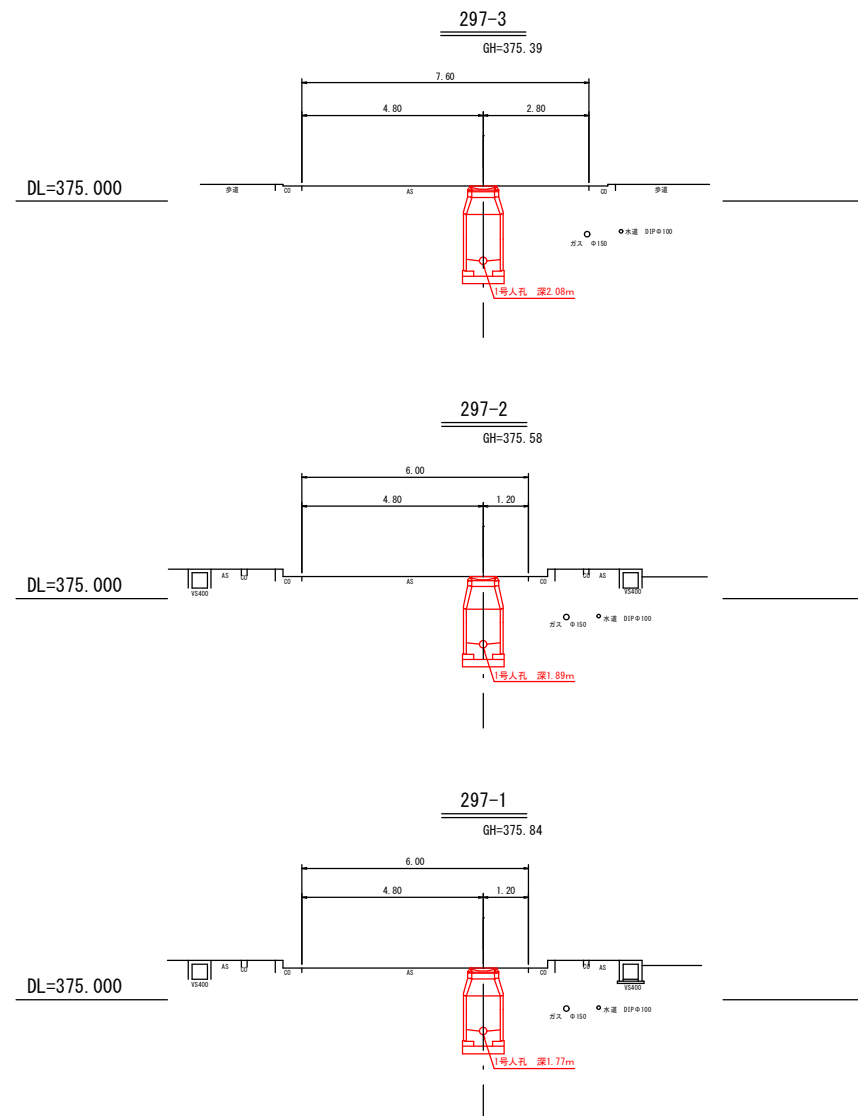


管路番号
297


2026年度（公共） 第4処理区（太子町）その2工事
平面・縦断面 横断面
図縮尺図示
須坂市大字須坂（太子町）
照査 設計 製図
図面番号 2 概図 1
須坂市役所

1号マンホール標準構造図 縮尺1:20


 断面

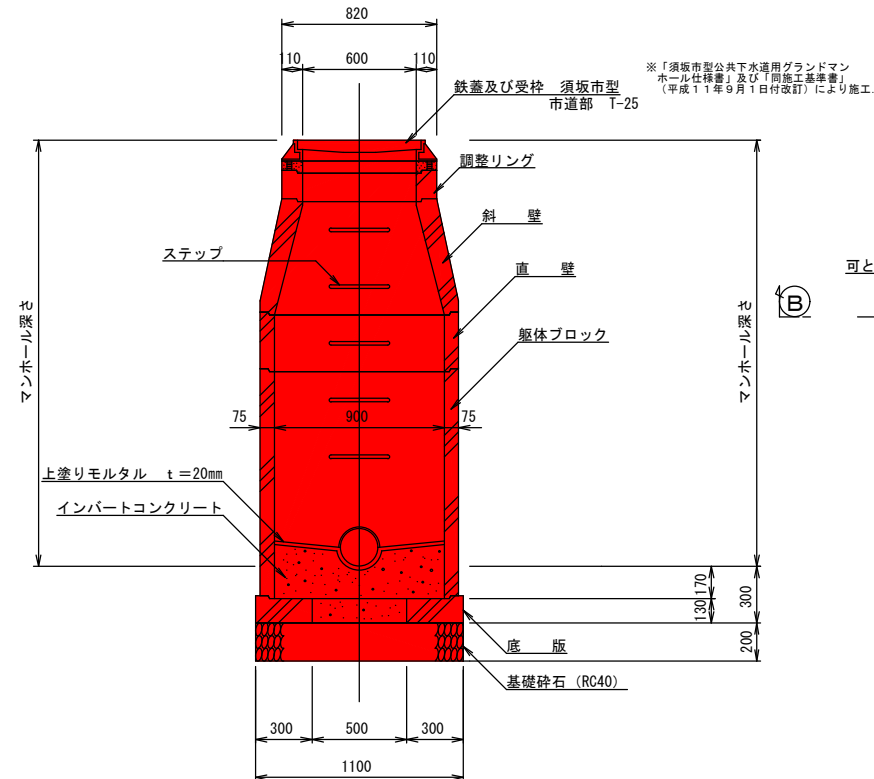



平面图

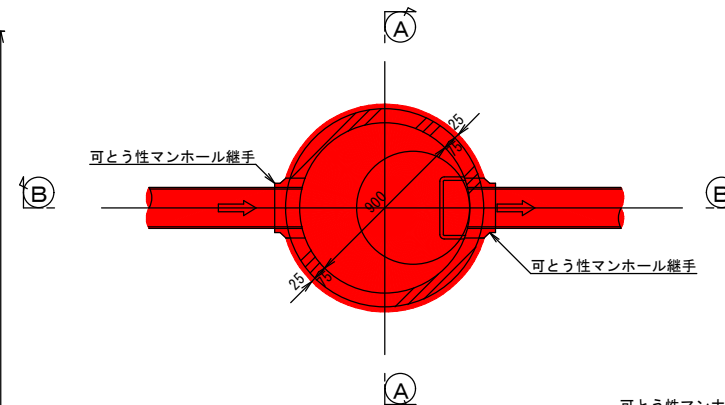

 断面

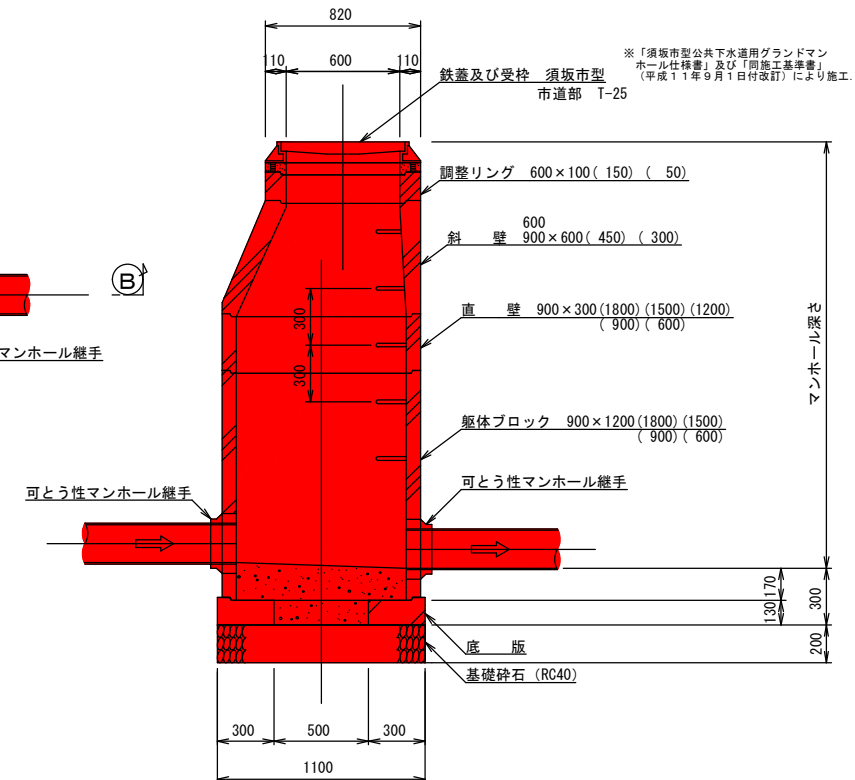


小口径塩ビマンホール標準図

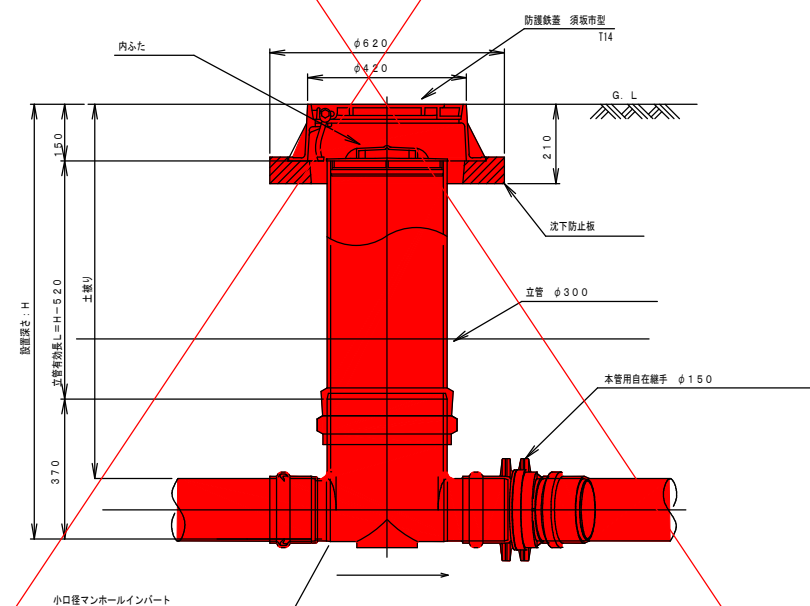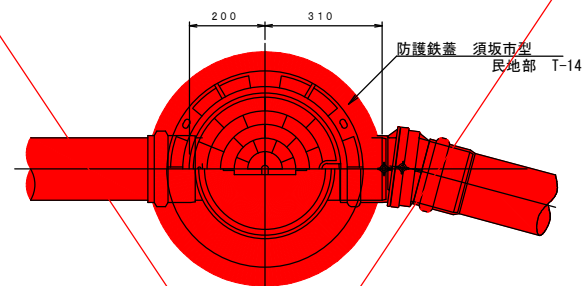

※管路勾配が100%を超える場合は、自在継手を小口径塩ビマンホールの上下流側に設置すること。
※詳細は、監督員と協議の上決定すること。


内副管取付図 S=1:20

平面图

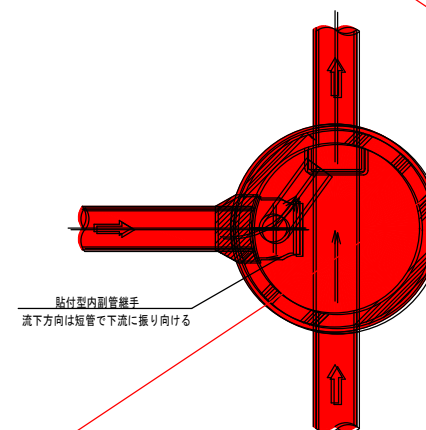

※標準図のため詳細は監督員と協議の上決定すること

~~断面図~~

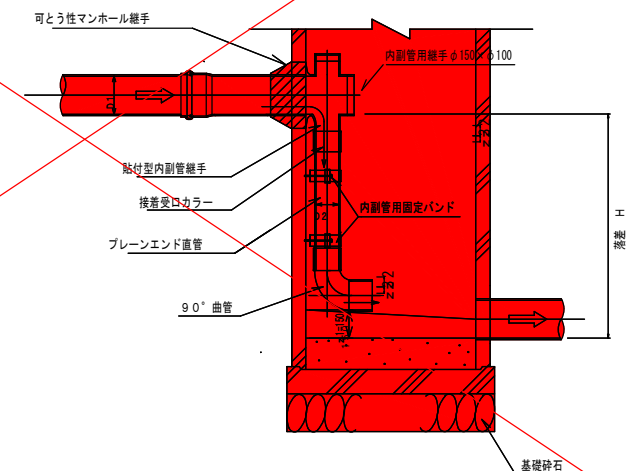

※内副管用固定バンドは、直管部に1箇所/1.0m以内毎に設置する。
(下水道実施設計要領 (5) P11-1-18)

※詳細については、監督員と協議の上、決定すること。

内副管寸法表

D 1 (mm)	D 2 (mm)
$\phi 150$	$\phi 100$
$\phi 200$	$\phi 150$

2026年度（公共）		
第4処理区（太子町）その2工事		
構造図		縮尺 図示
須坂市大字須坂（太子町）		
照査	設計	製図
図 冊 2 冊 2		
須坂市役所		