


2026年度

豊島団地消毒飛散防止ネット修繕工事

図 面 リ ス ト			
図面番号	図面名称	縮尺（A1）	縮尺（A3）
G-01	特記仕様書	—	—
G-02	案内図・平面図	S=1/2500 S=1/1500	S=1/5000 S=1/3000
G-03	展開図-1	S=1/100	S=1/200
G-04	展開図-2	S=1/100	S=1/200
G-05	集計表	—	—
G-06	詳細図	S=1/30	S=1/60


発注者：須 坂 市

設 計：有限会社 緑地計画研究所

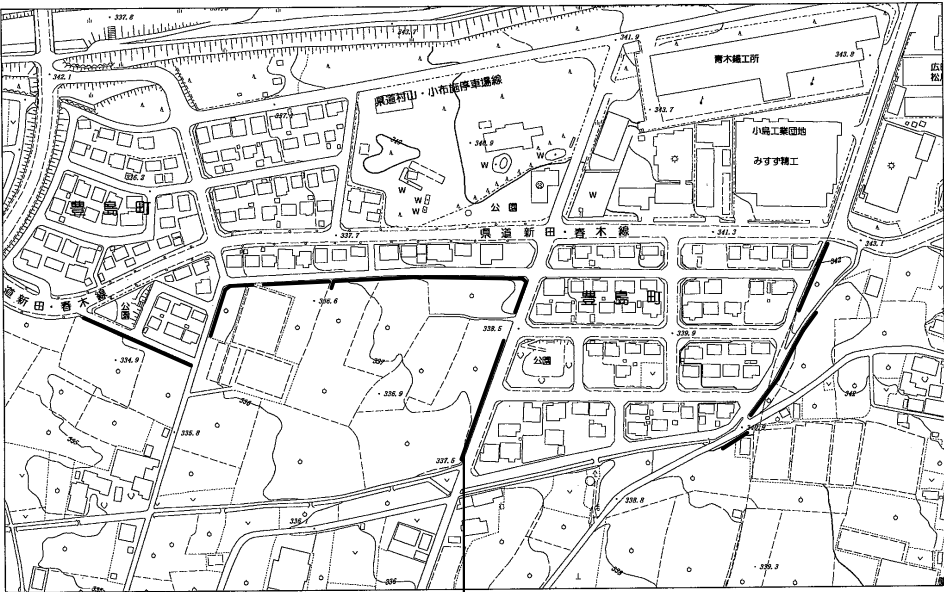


工事場所
須坂市大字小島1343他（豊島町）豊島団地南側


案内図 S=1/2500

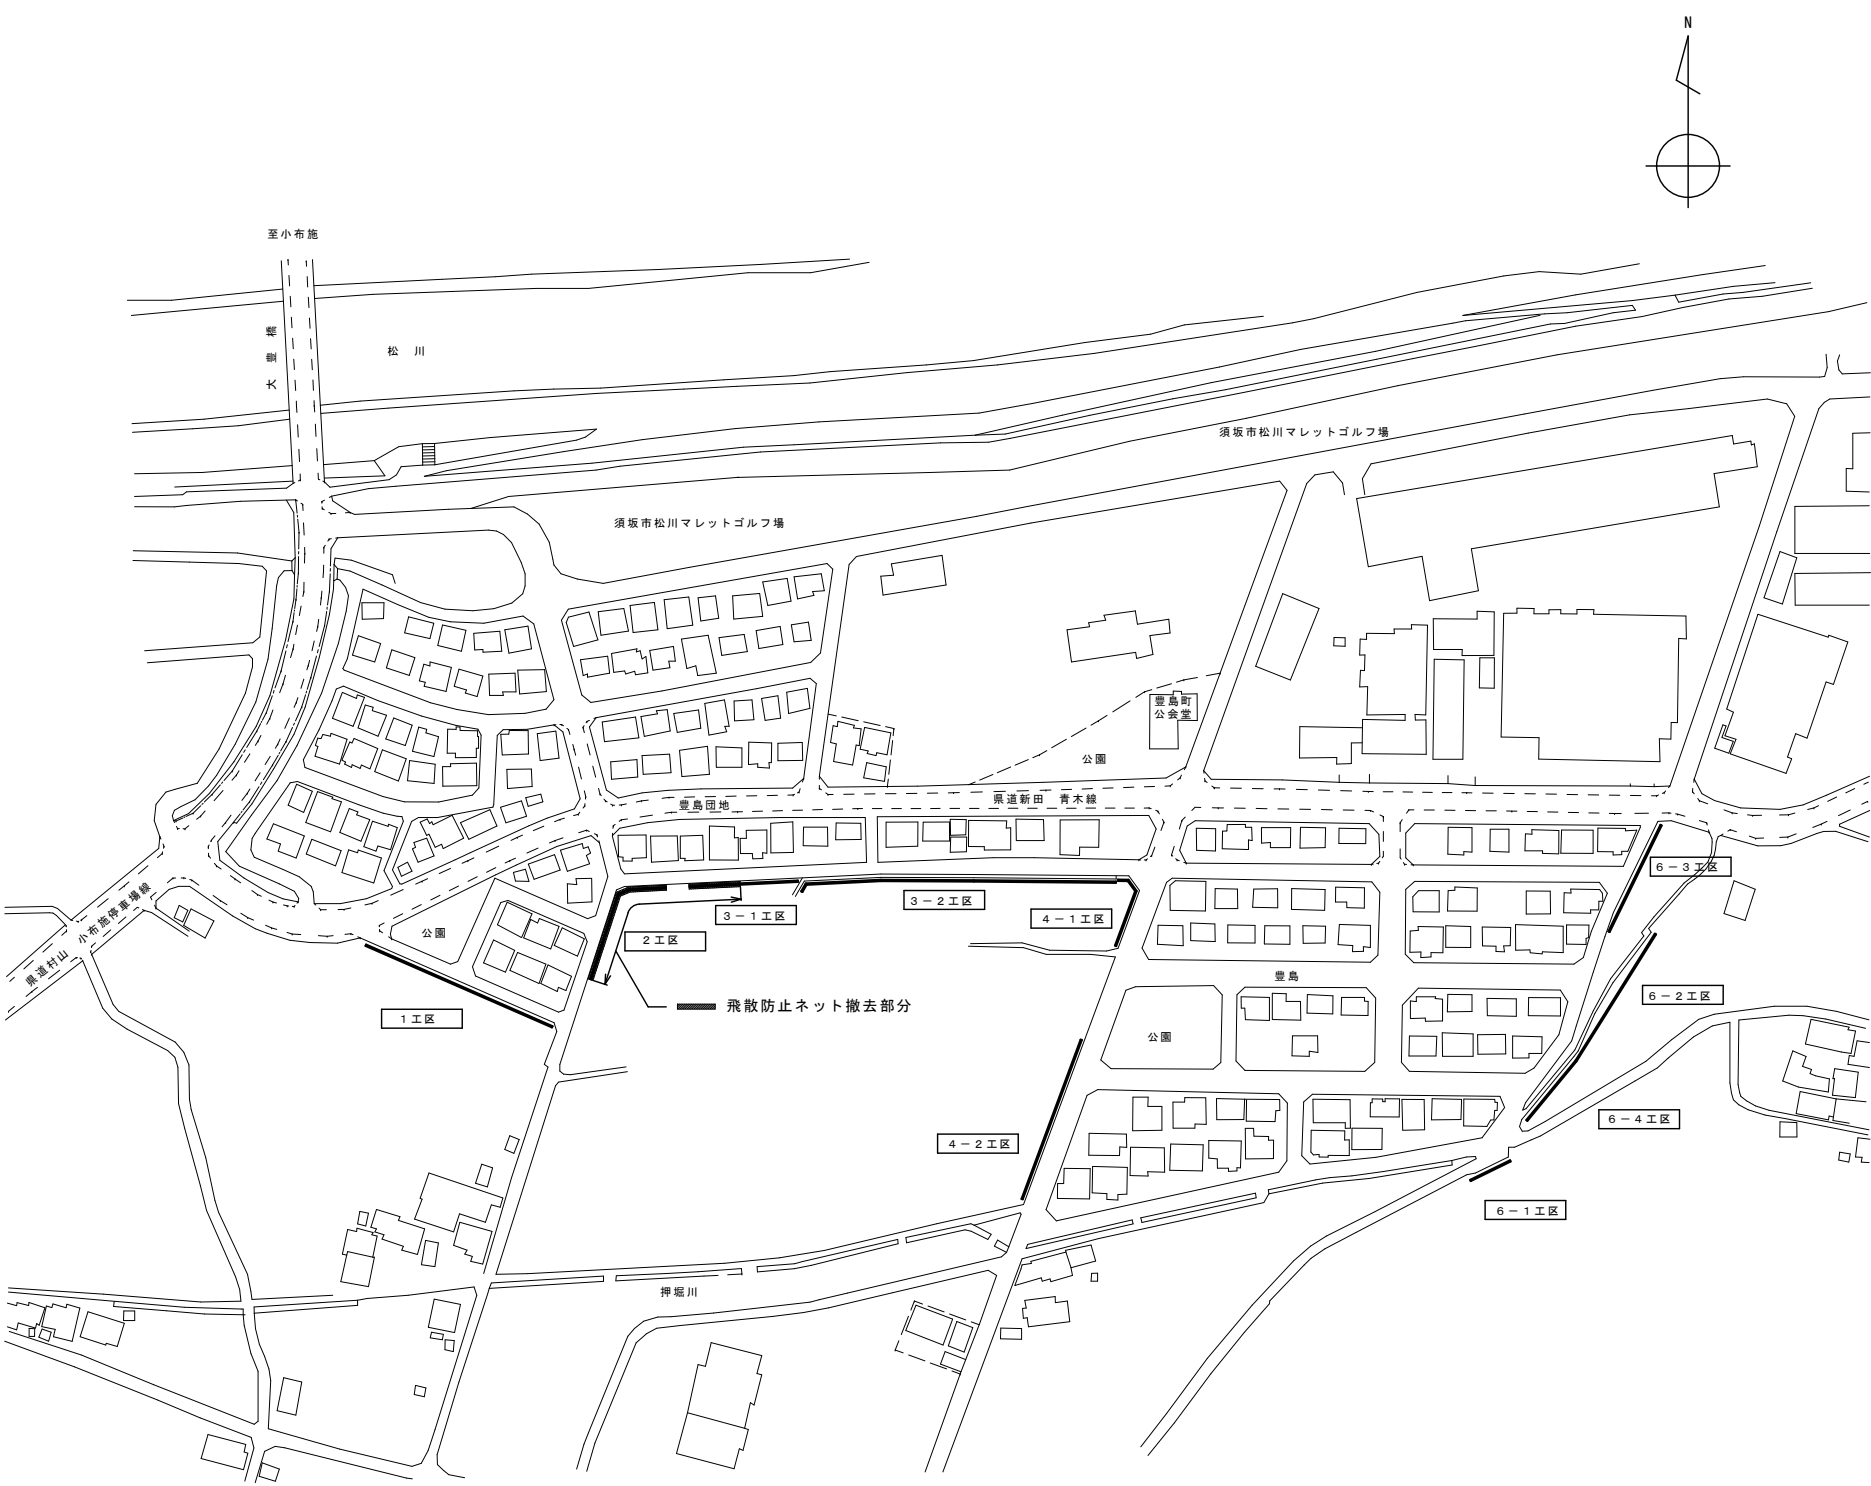

平面図 S=1/1500

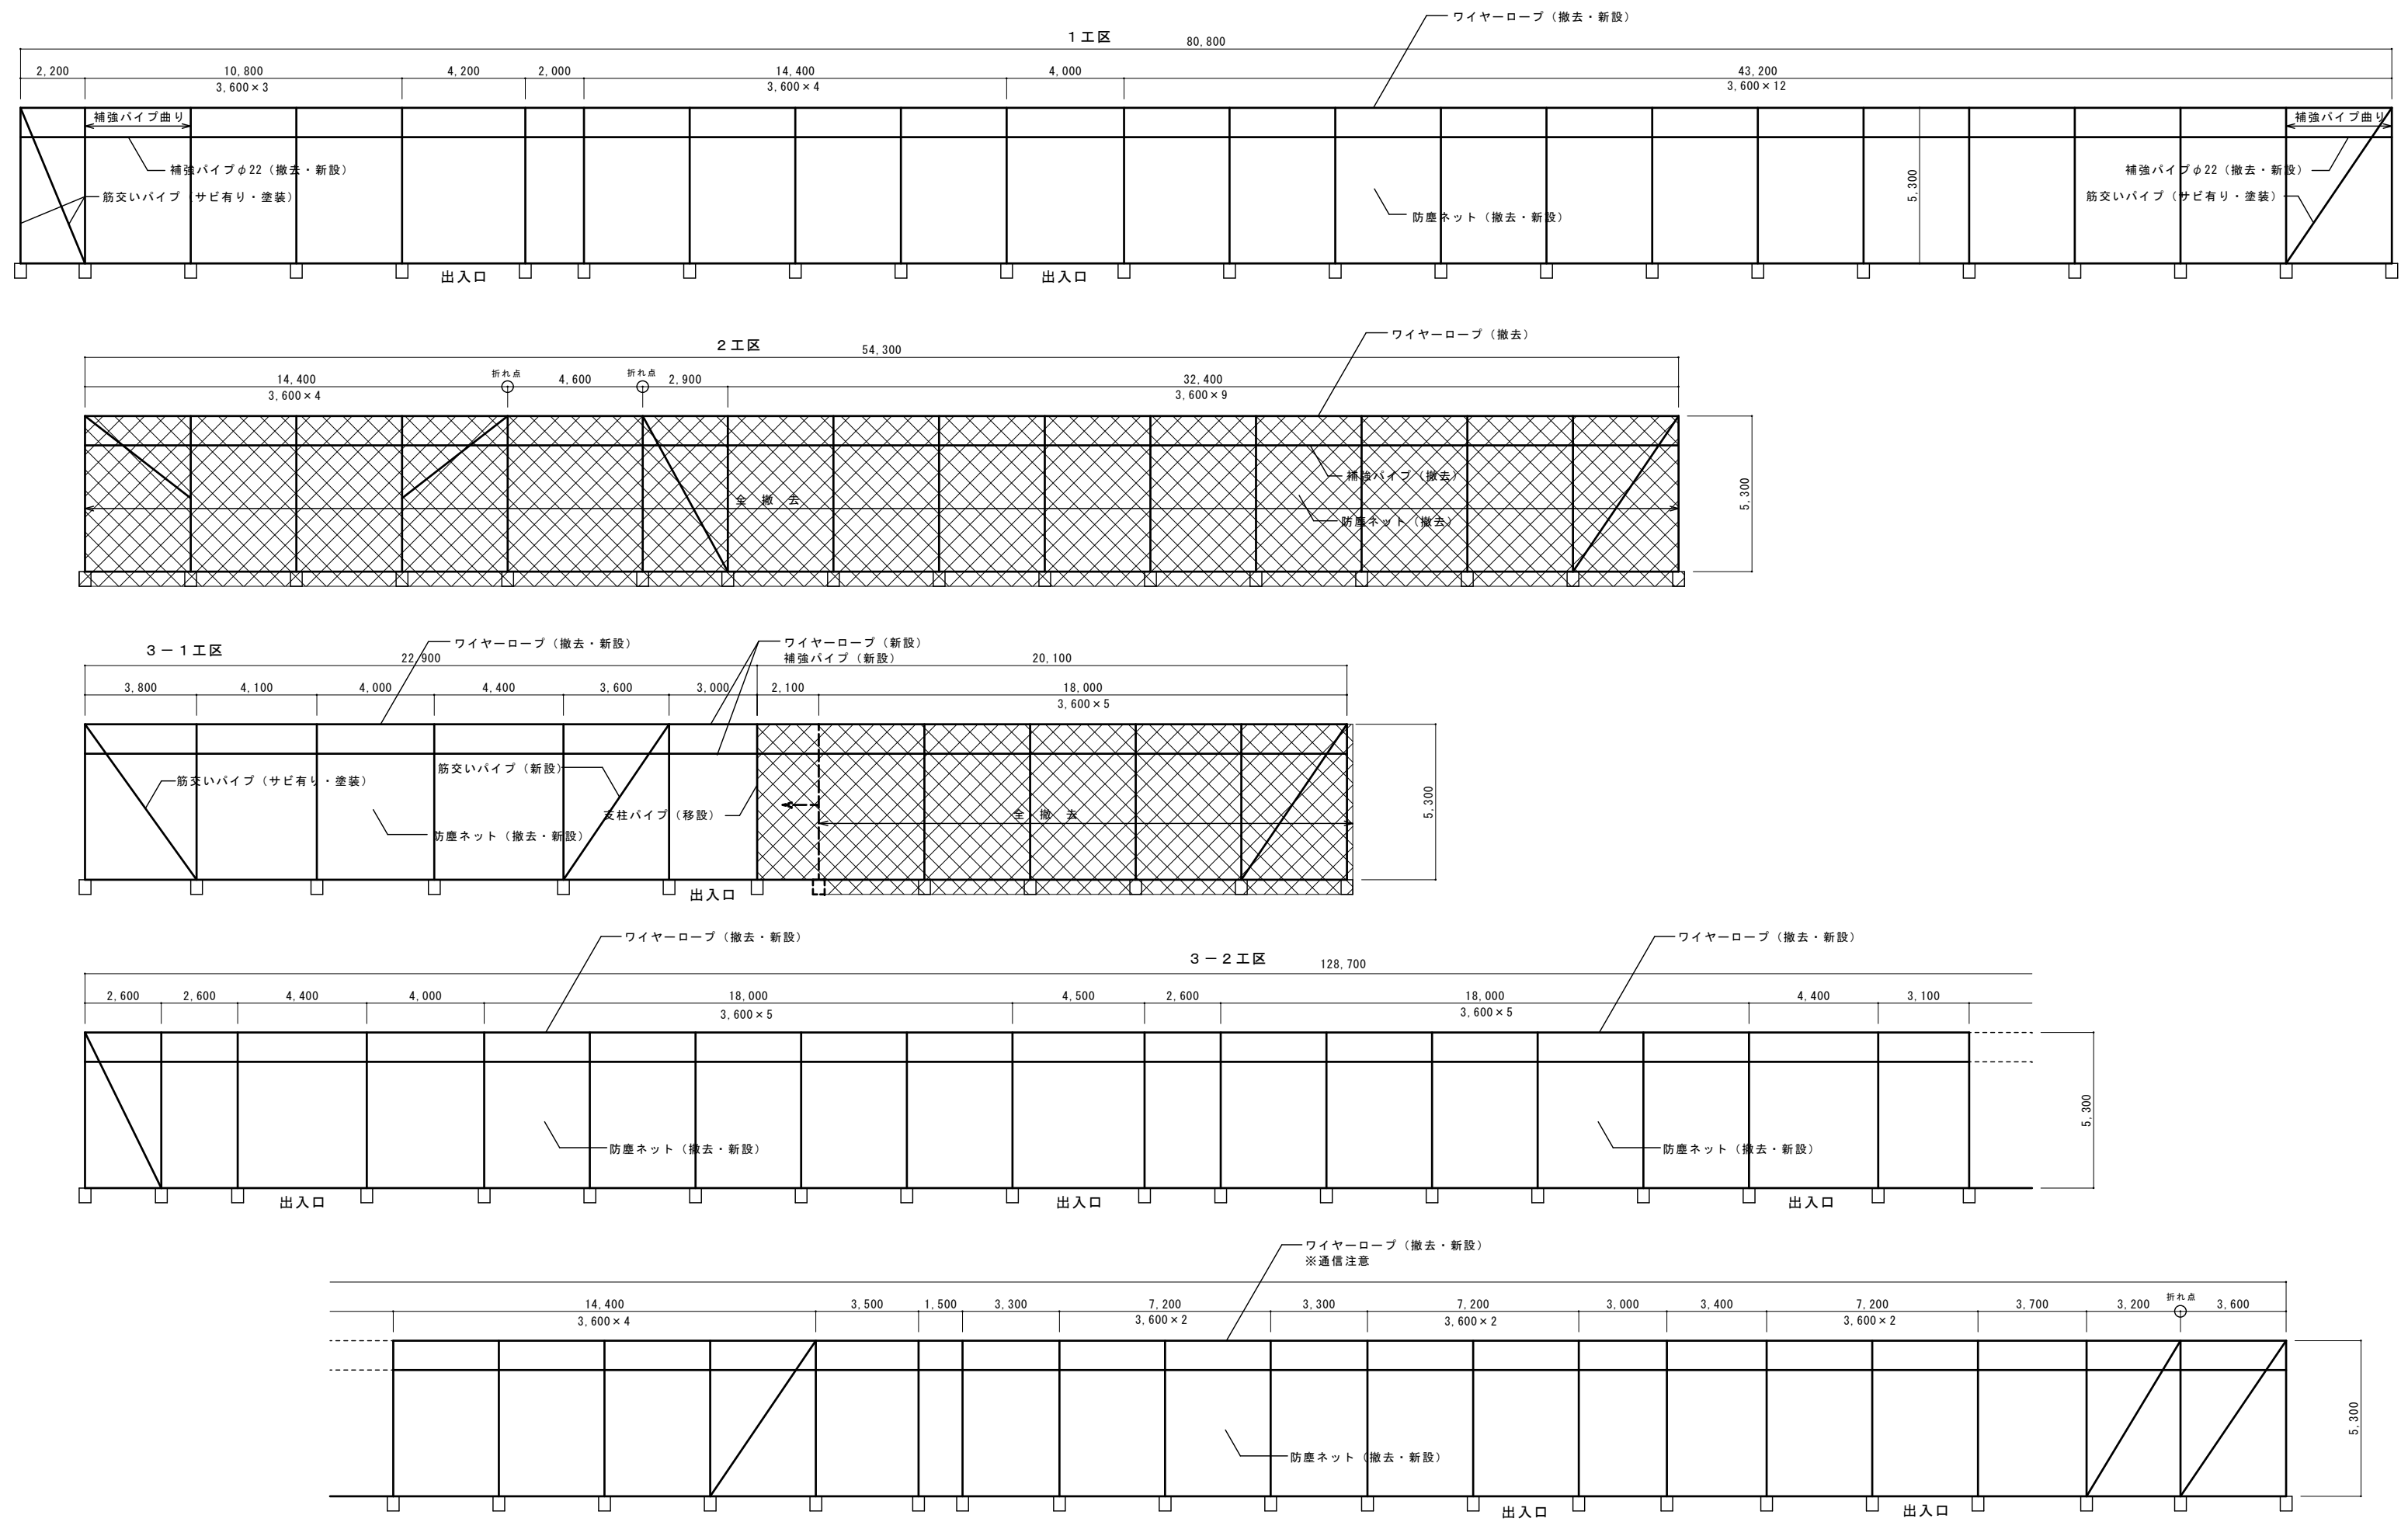

展開図 S=1/100 ※展開方向－全面道路より

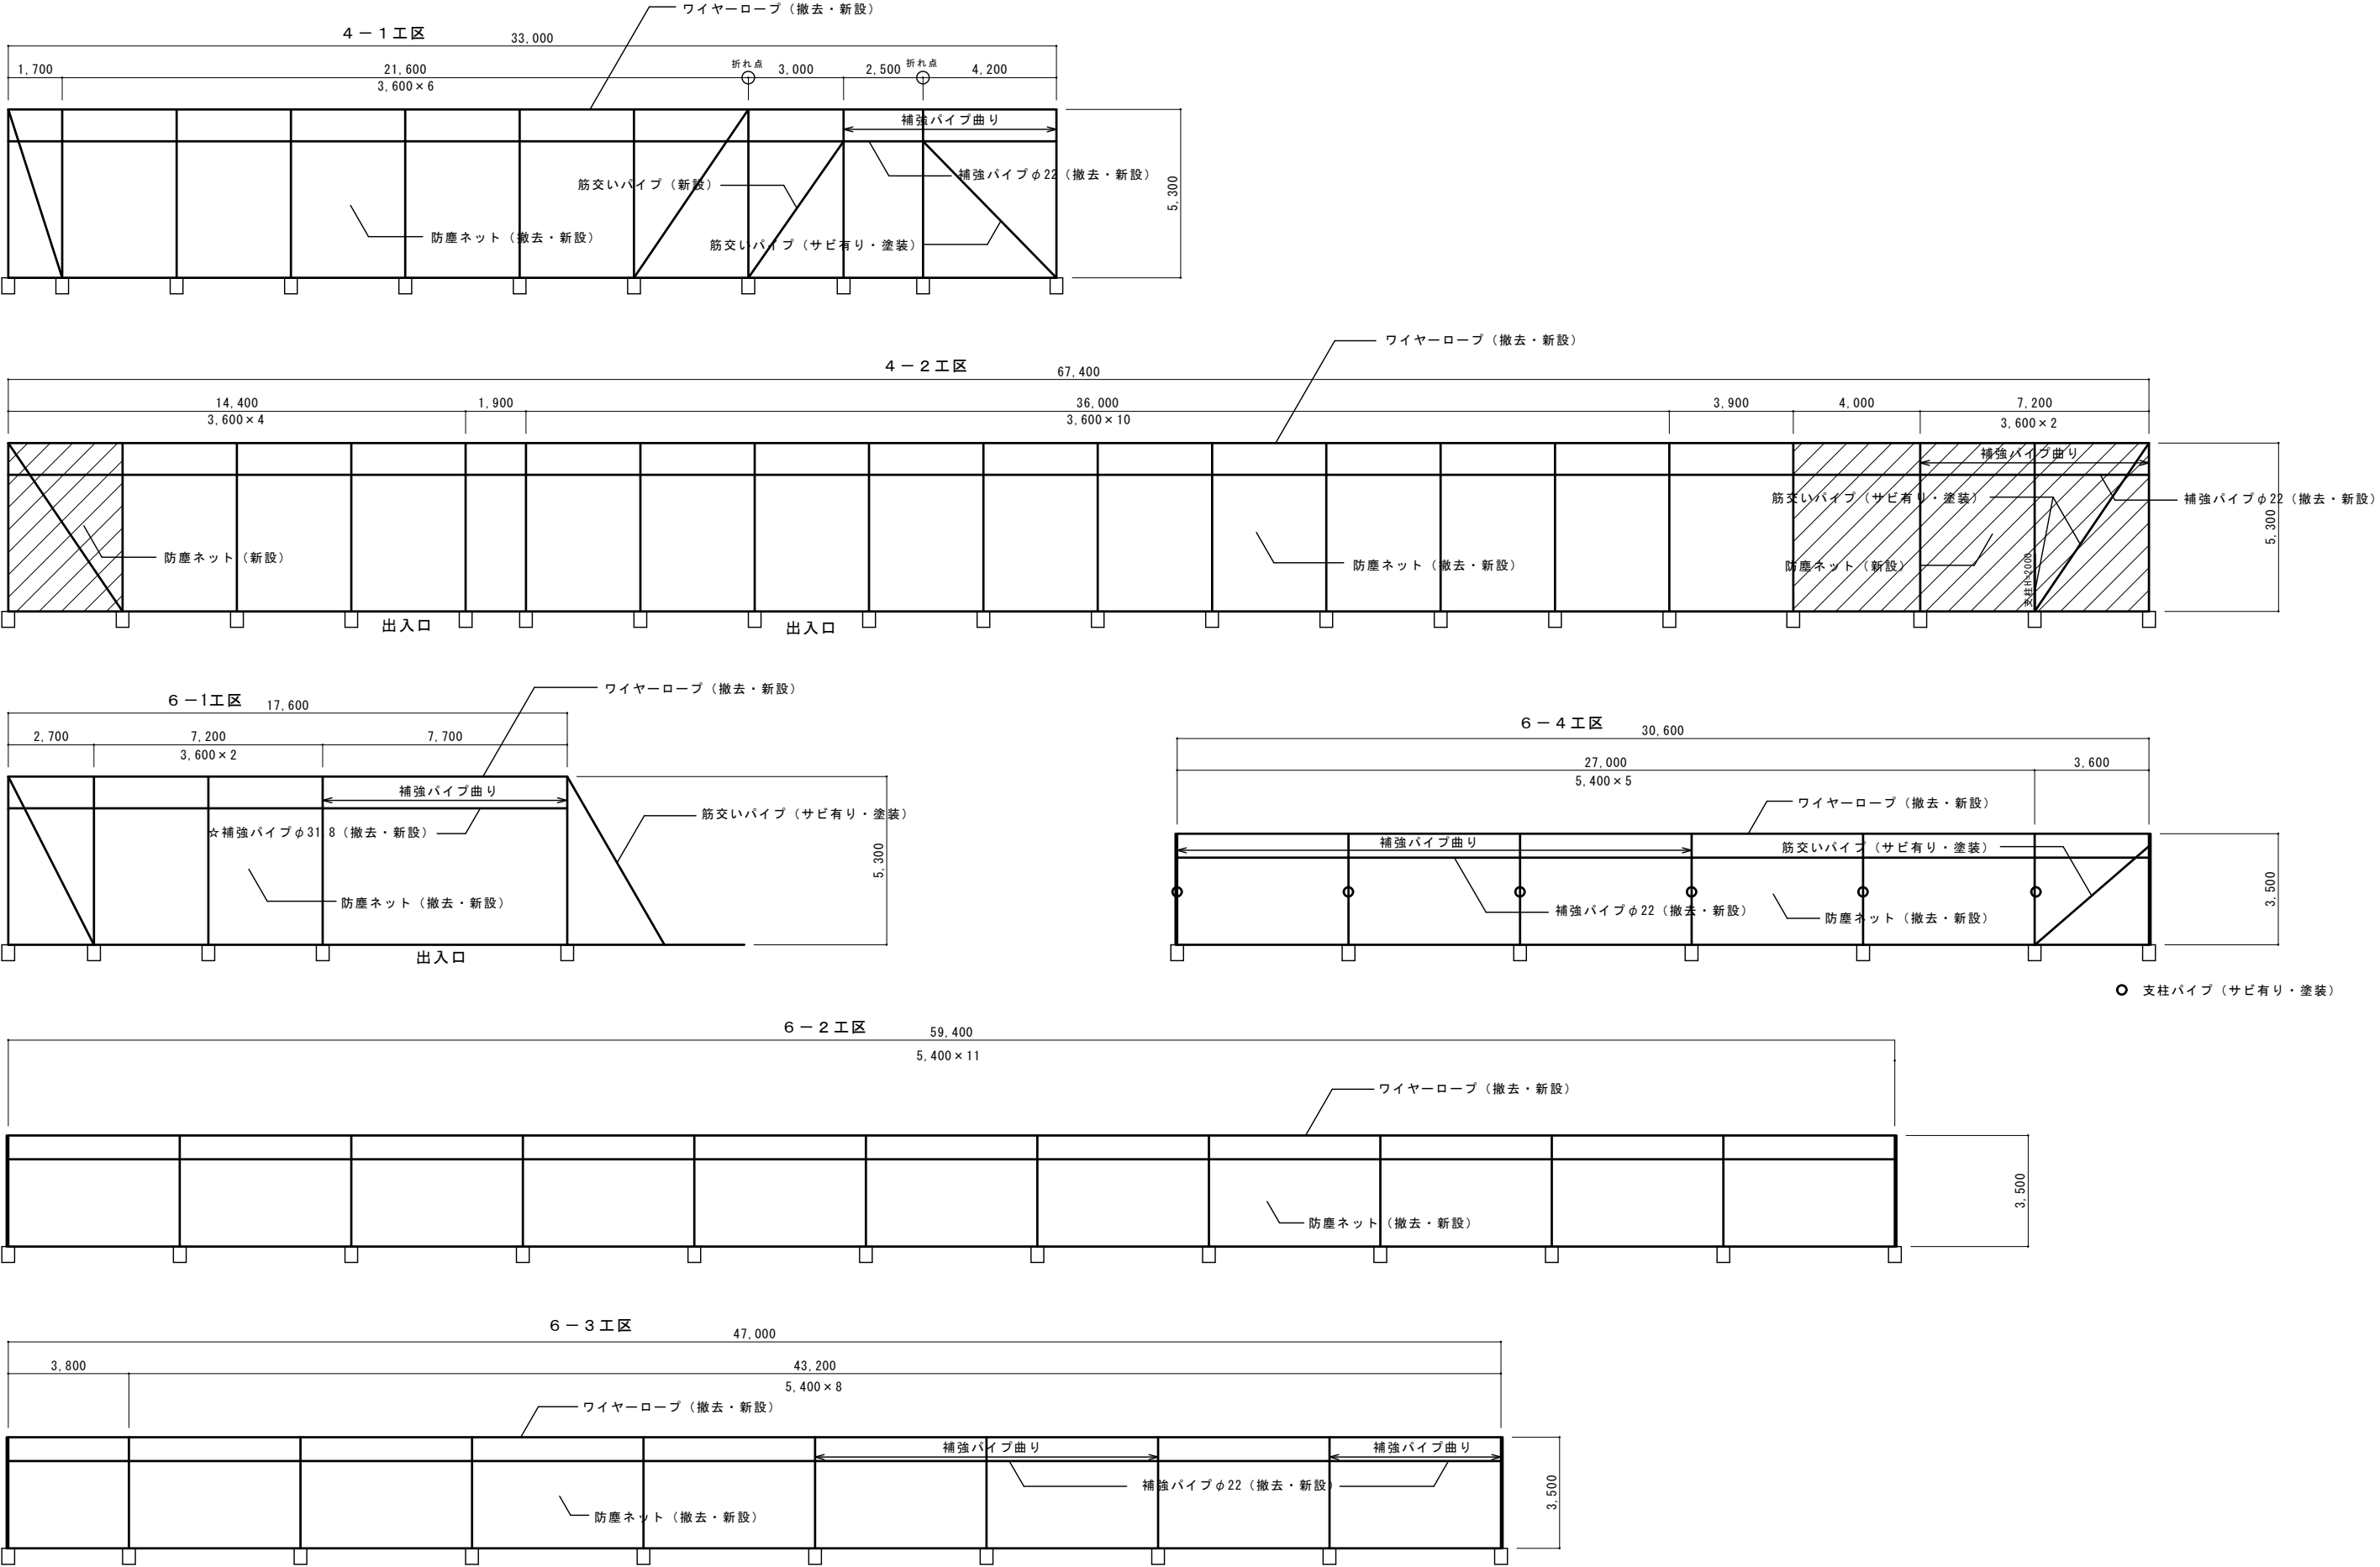

展開図 S=1/100

※展開方向ー全面道路より

CORRECTION	有限会社 緑地計画研究所 一級建築士登録 第 187488 号 山崎辰男 TEL 026-248-1071 FAX 026-248-1077	CHECK	DRAWER	CONSTRUCTION NAME	MAP NAME	SCALE		MAP	No. G-04
				2026年度 豊島団地消毒飛散防止ネット修繕工事	展開図-2	A1	1/100		
						A3	1/200		


集計表

工 区	クランプ (自在) Φ48.6用		補強パイプ Φ22、☆Φ31.8		補強パイプ 取付金具		ワイヤーロープ Φ 4		ワイヤクリップ		ターンバックル		吊りリング		取 手 Φ19		支柱単管パイプ Φ48.6×2.4 L=5,300、L=3,500			添え柱単管パイプ Φ48.6×2.4 L=2,000			筋交い単管パイプ Φ48.6×2.4 L=6,000		
	新設	撤去	新設	撤去	新設	撤去	新設	撤去	新設	撤去	新設	撤去	新設	撤去	新設	撤去	移設	塗装	撤去	移設	塗装	撤去	新設	塗装	撤去
1 工区			7.2	7.2	4	4	81.2	81.2	8	8	1	1	182	182	23	23					1			3	
2 工区		40		54.3		16		54.7		24		3		122		15			16			16			3
3-1 工区	2	10	3.0	20.1	2	12	23.3	43.4	8	8	1	1	54	104	6	11	1		5	1		5	1	1	1
3-2 工区							129.1	129.1	8	8	2	2	291	291	37	37									
4-1 工区	2		6.7	6.7	4	4	33.4	33.4	8	8	1	1	84	84	10	10							1	1	
4-2 工区			7.2	7.2	4	4	67.8	67.8	8	8	1	1	143	143	19	19		1			1			2	
5-1 工区	撤去済																								
5-2 工区	撤去済																								
6-1 工区			☆7.7	7.7	2	2	22.5	22.5	8	8	1	1	39	39	4	4								1	
6-2 工区							59.8	59.8	8	8	1	1	132	132	11	11		1			1				
6-4 工区			16.2	16.2	6	6	31.0	31.0	8	8	1	1	74	74	6	6		6			2				
6-3 工区			16.2	16.2	6	6	47.4	47.4	8	8	1	1	117	117	9	9									
計	4	50	64.2	135.6	28	54	495.5	570.3	72	96	10	13	1,116	1,288	125	145	1	8	21	1	5	21	2	8	4


集計表 (既存－撤去) (既存＋新設)

工 区	防塵ネット (H=5.4m)																												防塵ネット (H=3.6m)				
	L H 1.5×5.4m	L H 1.7×5.4m	L H 1.9×5.4m	L H 2.0×5.4m	L H 2.2×5.4m		L H 2.5×5.4m	L H 2.6×5.4m	L H 2.7×5.4m	L H 2.9×5.4m	L H 3.0×5.4m	L H 3.1×5.4m	L H 3.2×5.4m	L H 3.3×5.4m	L H 3.4×5.4m	L H 3.5×5.4m	L H 3.6×5.4m	L H 3.7×5.4m	L H 3.8×5.4m	L H 3.9×5.4m	L H 4.0×5.4m	L H 4.1×5.4m	L H 4.2×5.4m	L H 4.4×5.4m	L H 4.5×5.4m	L H 4.6×5.4m	L H 5.1×5.4m	L H 7.7×5.4m		L H 3.6×3.6m	L H 3.8×3.6m	L H 5.4×3.6m	
1 工区				1	1												19				1		1										
2 工区										(1-1)							(13-13)										(1-1)						
3-1 工区											(0+1)						(6-5)		1		1	1		1			(1-1)						
3-2 工区	1							3			1	1	1	2	1	1	21	1			1			2	1								
4-1 工区		1					1				1						6						1										
4-2 工区			1														(13+3)			1	(0+1)												
5-1 工区	撤去済																																
5-2 工区	撤去済																																
6-1 工区										1							2												1				
6-2 工区																																	11
6-4 工区																														1			5
6-3 工区																																1	8
撤去計	1	1	1	1	1		1	3	1	1	2	1	1	2	1	1	80	1	1	1	3	1	2	3	1	1	1	1		1	1		24
新設計	1	1	1	1	1		1	3	1	0	3	1	1	2	1	1	65	1	1	1	4	1	2	3	1	0	0	1		1	1		24

消毒飛散防止ネットH=5.4m

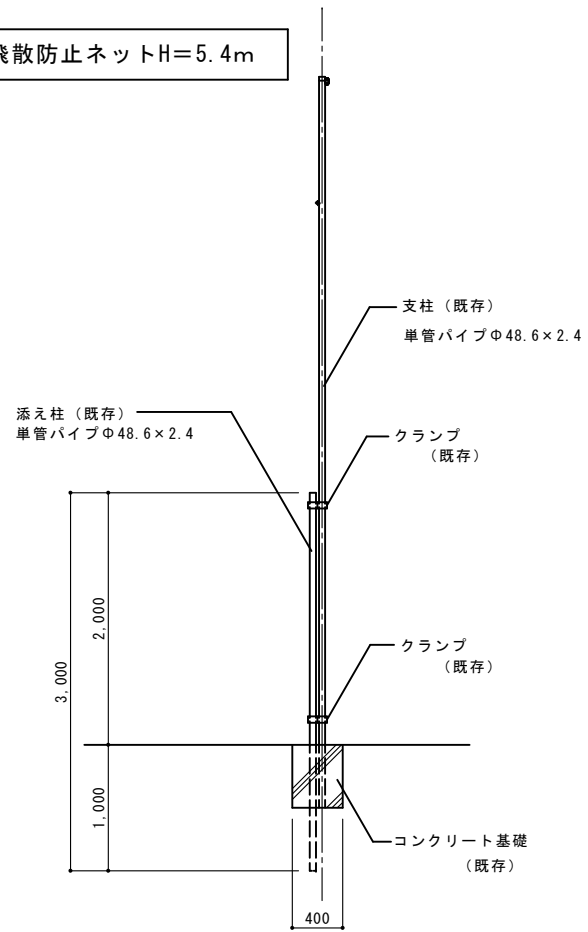


側面図 S=1/30

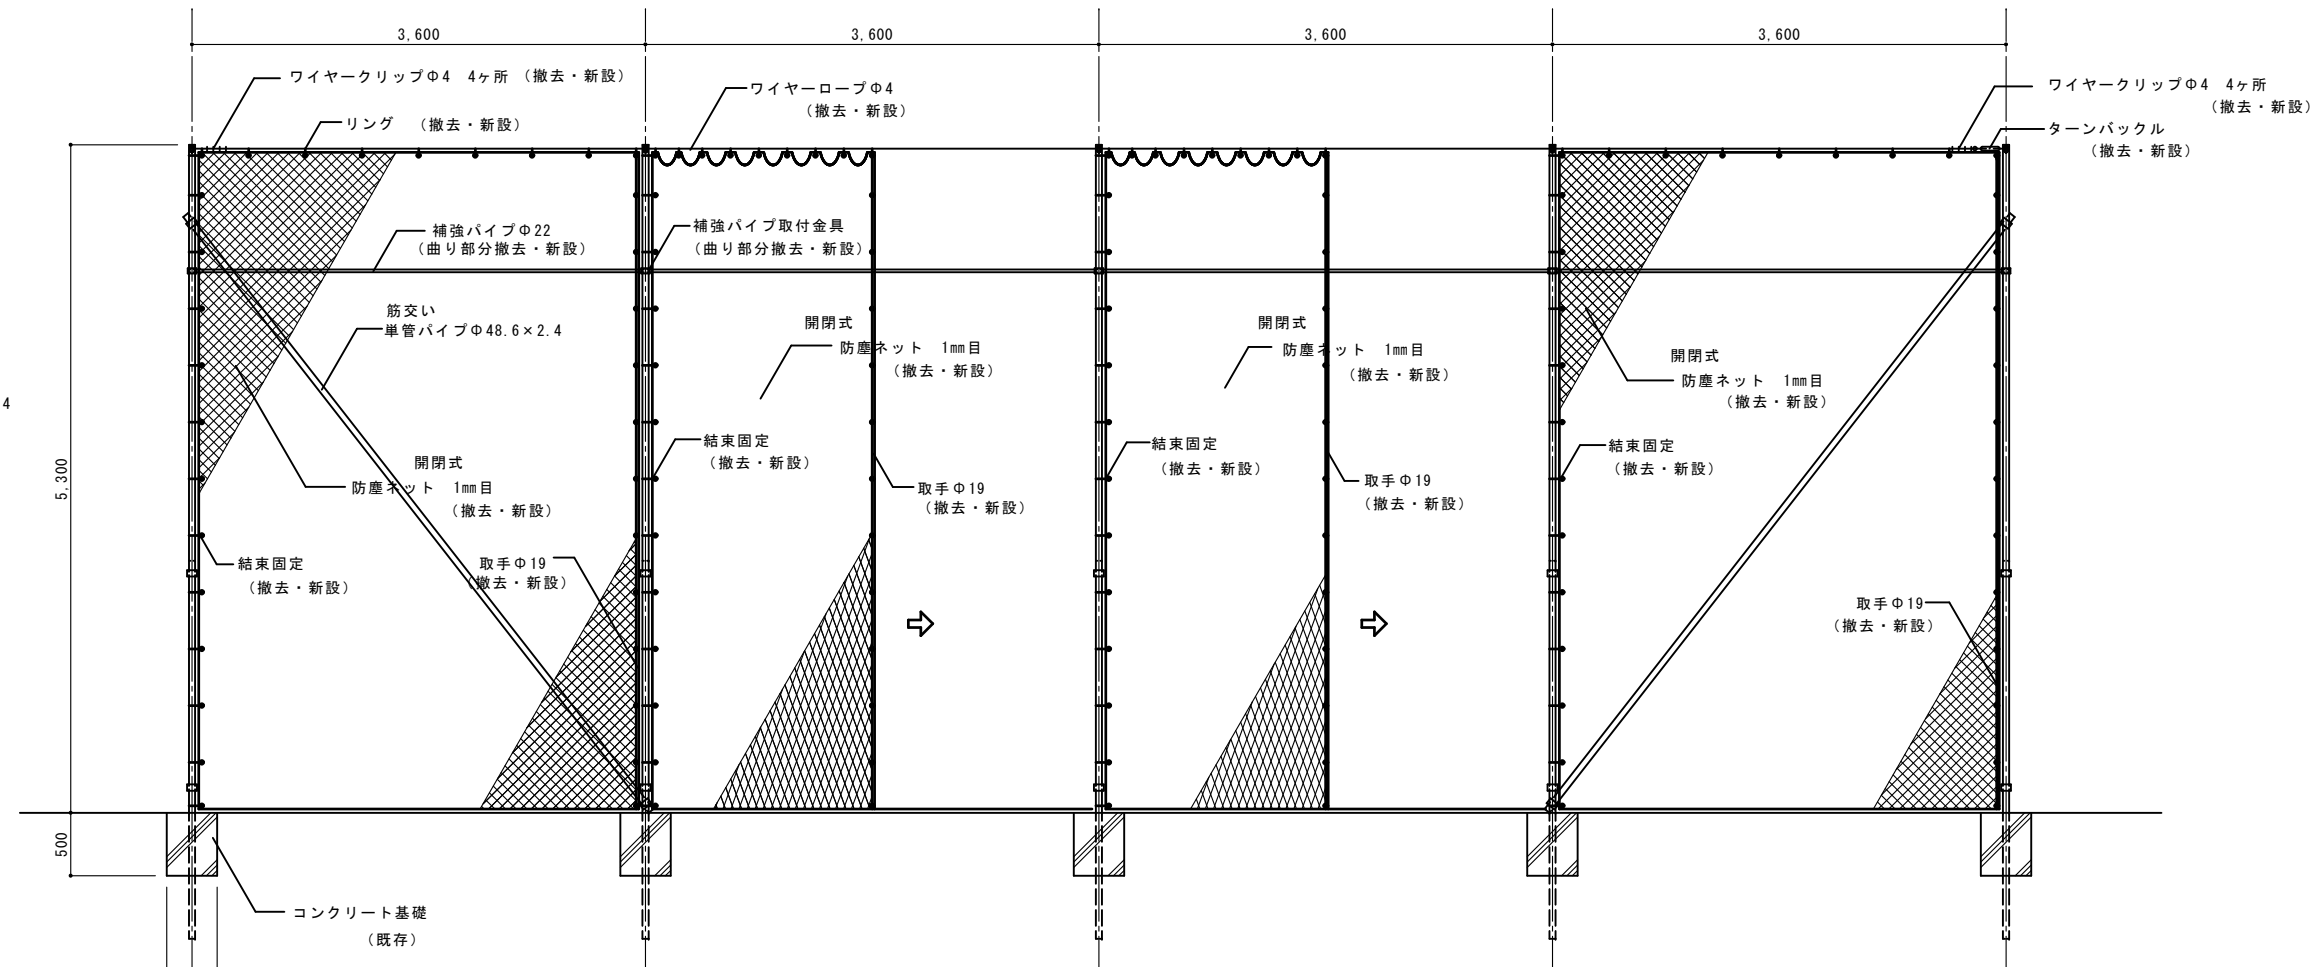


正面図 S=1/30

※基礎補修：既存基礎が傾いているので、垂直に直し、土ぎぬ。
(1工区3ヶ所)
※工事範囲草刈り、支柱及びワイヤーロープのつる草撤去。

消毒飛散防止ネットH=3.6m

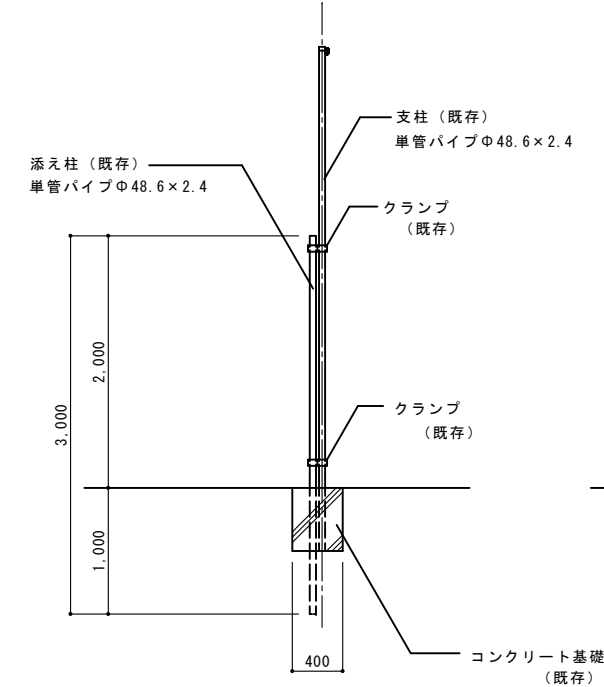

側面図 S=1/30

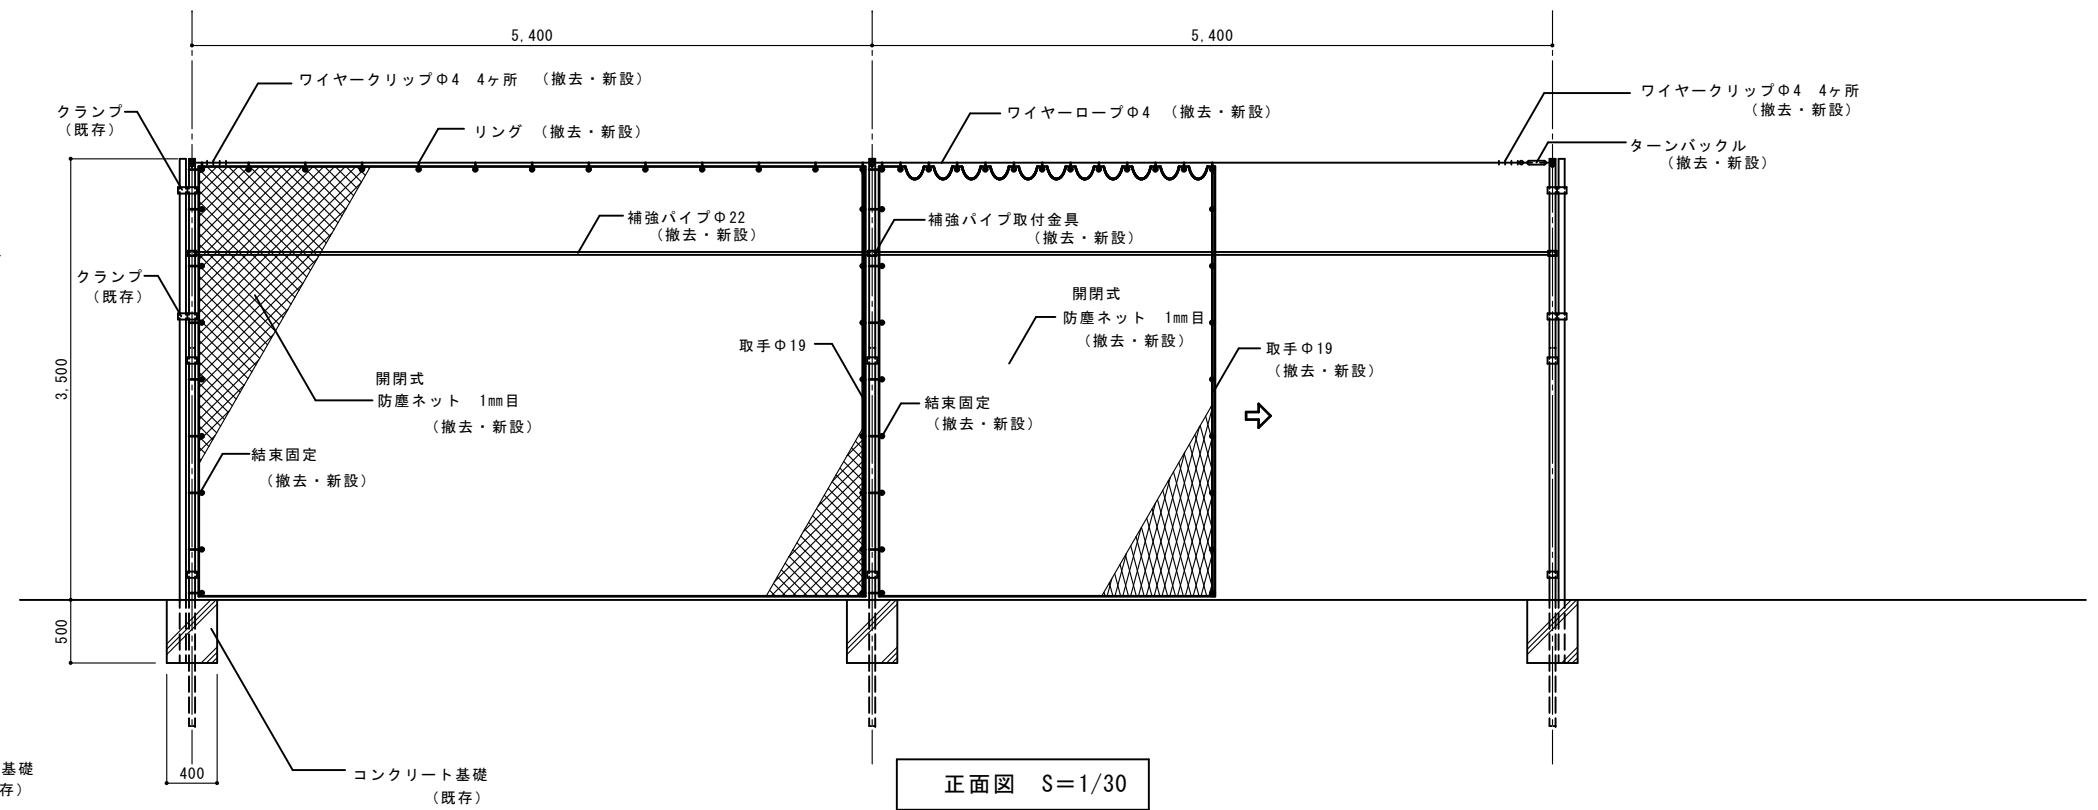

正面図 S=1/30

CORRECTION		有 限 会 社 緑 地 計 画 研 究 所 一級建築士登録 第 187488 号 山崎辰男 TEL 026-248-1071 FAX 026-248-1077	CHECK	DRAWER	CONSTRUCTION NAME	MAP NAME	SCALE				MAP	G-06
					2026年度 豊島団地消毒飛散防止ネット修繕工事	詳 細 図	A1	1/30			No.	
							A3	1/60				