



平面図 S=1:500

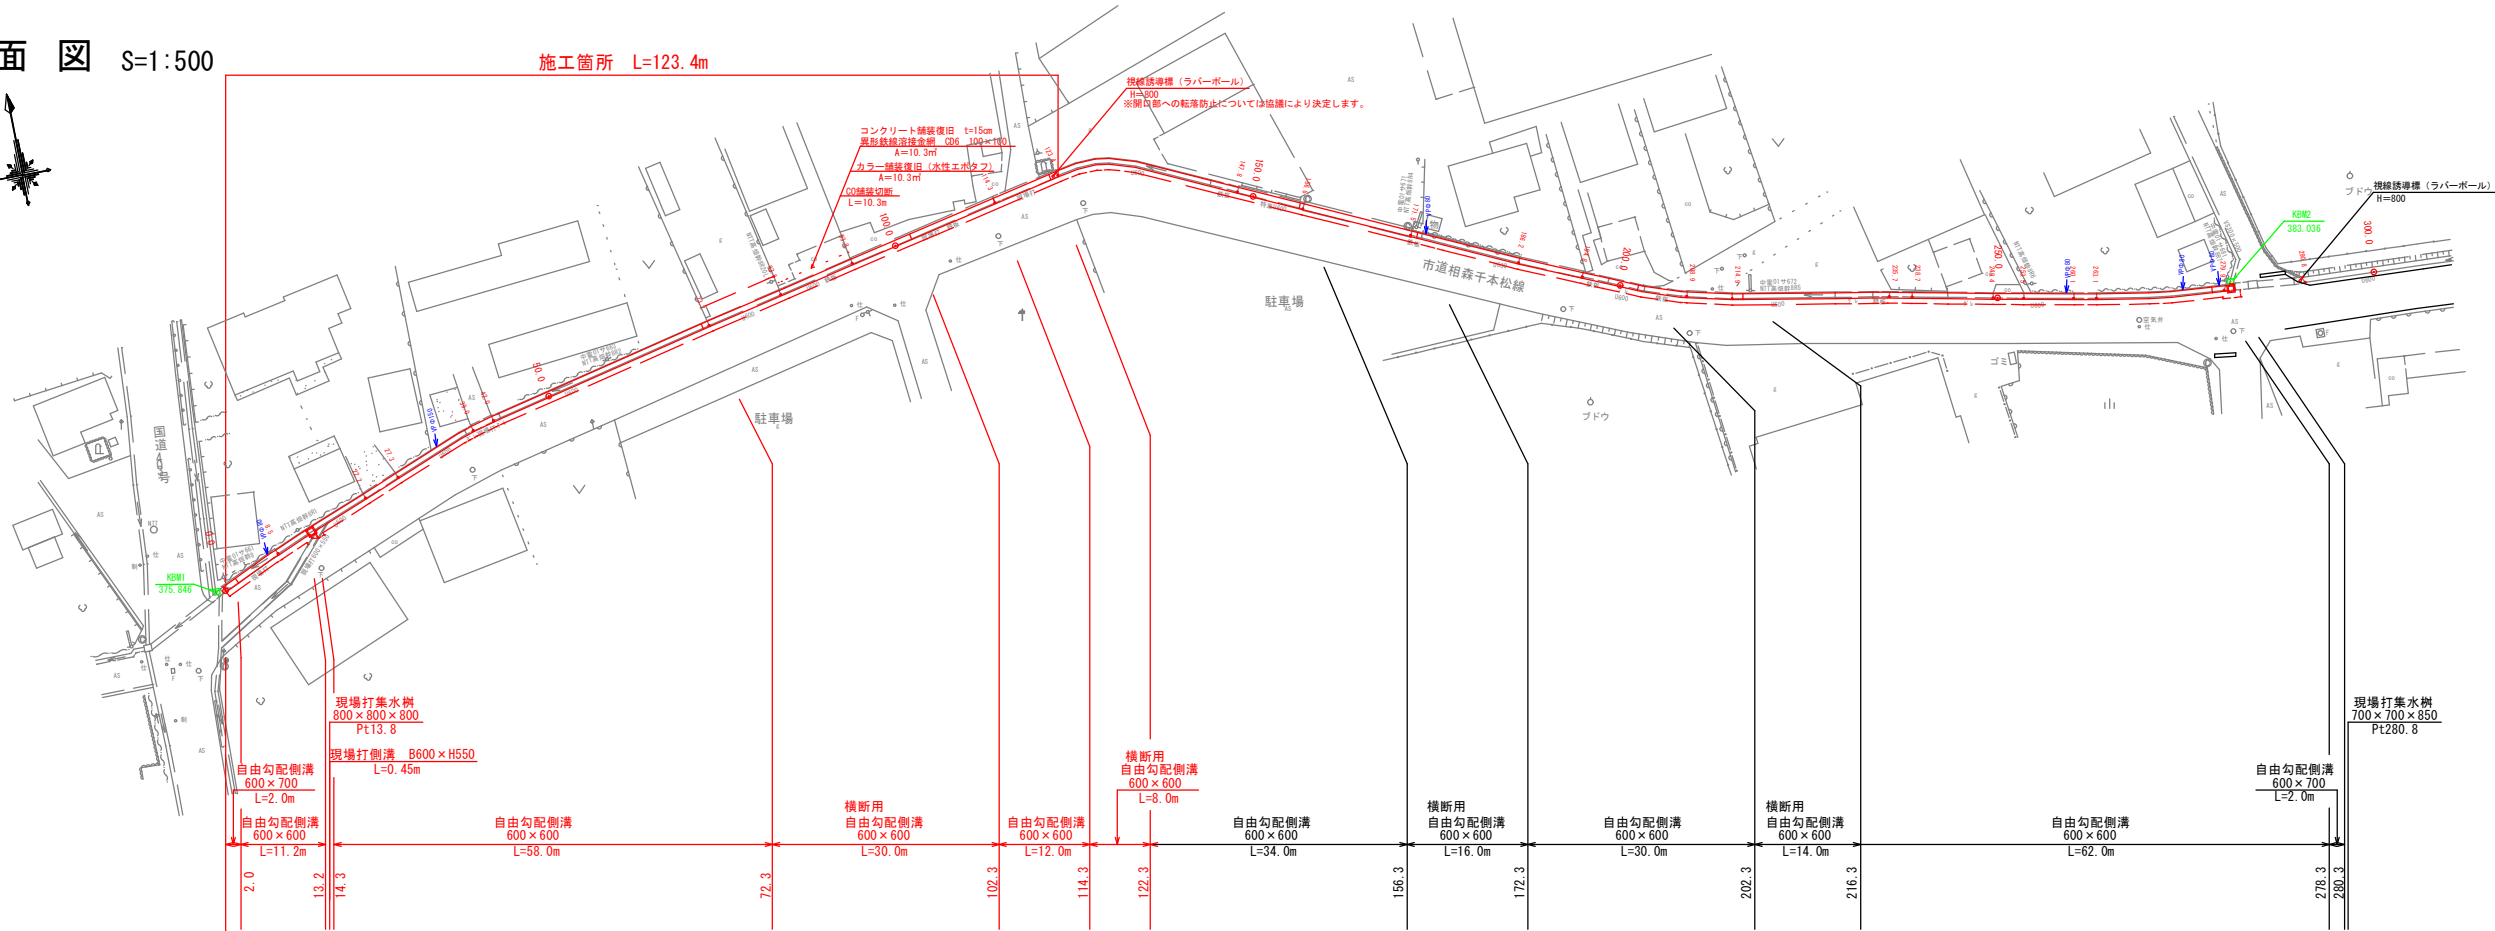

施工箇所 L=123.4m



縦断面図

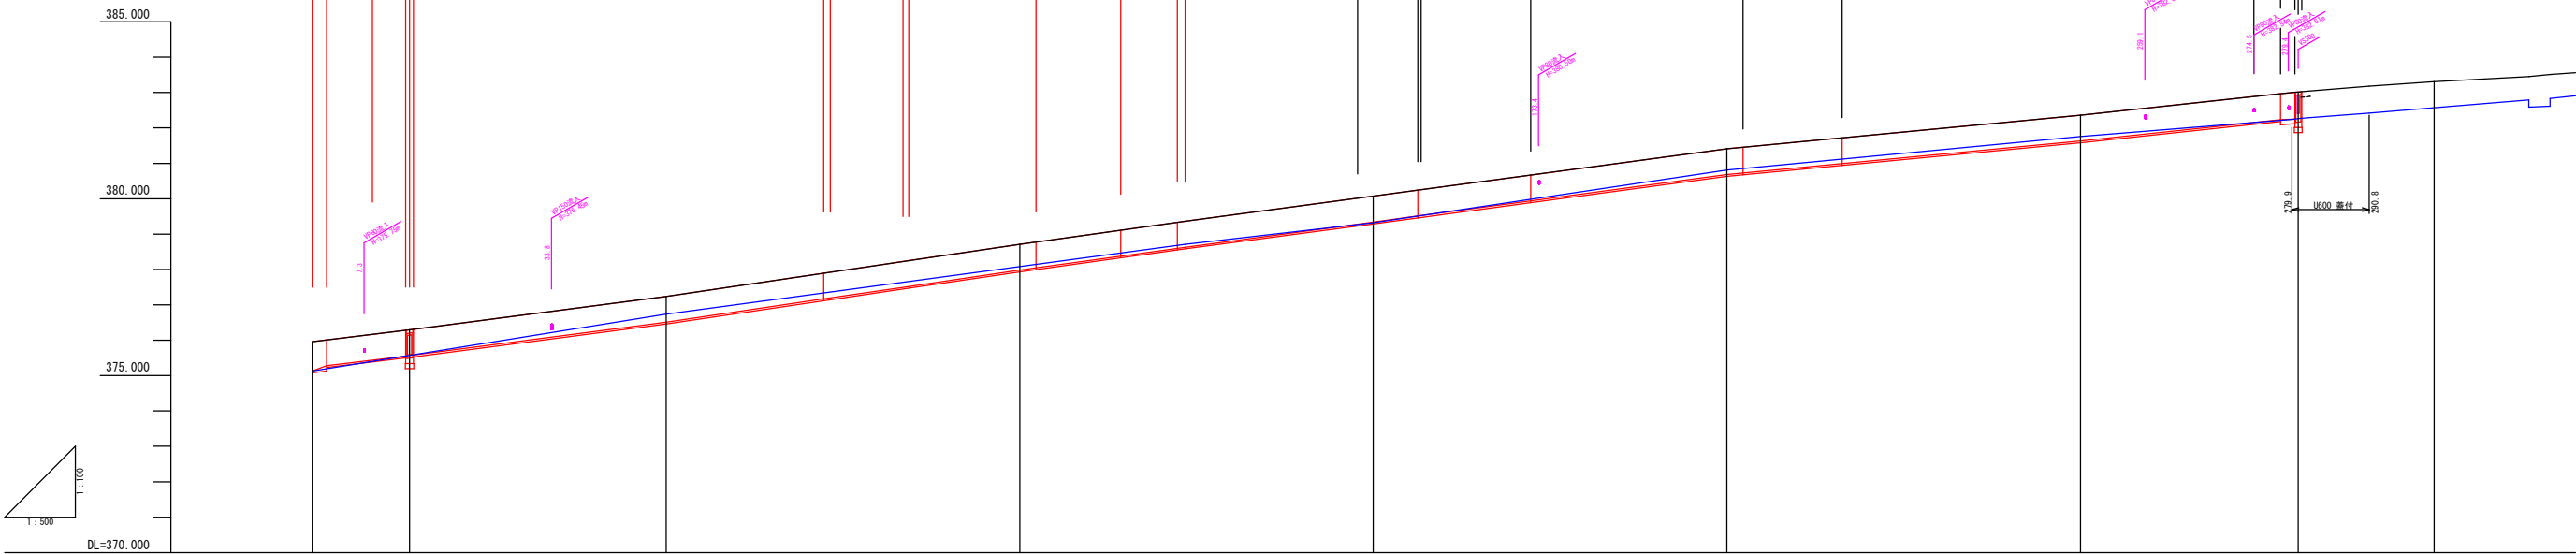

画	計	現	測																									
				インパート高	水路底高	地盤高(路肩)	追加距離	単距離	点	0.0	50.0	100.0	150.0	200.0	250.0	300.0	350.0	400.0	450.0	500.0	550.0	600.0	650.0	700.0	750.0	800.0	850.0	900.0
				0.05	375.13	375.96	0.00	0.00	0.0	0.05	0.05	0.05	0.05	0.05	0.05	0.05	0.05	0.05	0.05	0.05	0.05	0.05	0.05	0.05	0.05	0.05	0.05	0.05
				0.15	375.28		2.00		50.0	0.15	0.15	0.15	0.15	0.15	0.15	0.15	0.15	0.15	0.15	0.15	0.15	0.15	0.15	0.15	0.15	0.15	0.15	0.15
				0.05	375.55	376.29	13.20		100.0	0.05	0.05	0.05	0.05	0.05	0.05	0.05	0.05	0.05	0.05	0.05	0.05	0.05	0.05	0.05	0.05	0.05	0.05	0.05
				0.05	375.58		13.75		50.0	0.05	0.05	0.05	0.05	0.05	0.05	0.05	0.05	0.05	0.05	0.05	0.05	0.05	0.05	0.05	0.05	0.05	0.05	0.05
									50.0																			
									100.0																			
									50.0																			
									100.0																			
									150.0																			
									50.0																			
									50.0																			
									100.0																			
									150.0																			
									200.0																			
									250.0																			
									300.0																			

2026年度 緊急自然災害防止対策事業

平面・縦断面図 縮尺 図示

市道相森千本松線水路改修工事

須坂市大字日滝（相森町）

部長 鈴木 課長 佐藤

照査 山際 設計 内山 製図 内山


図面番号 2 葉中之 1

須坂市役所






横断面図 S=1/100

構造図


現場打集水樹
S=1:20

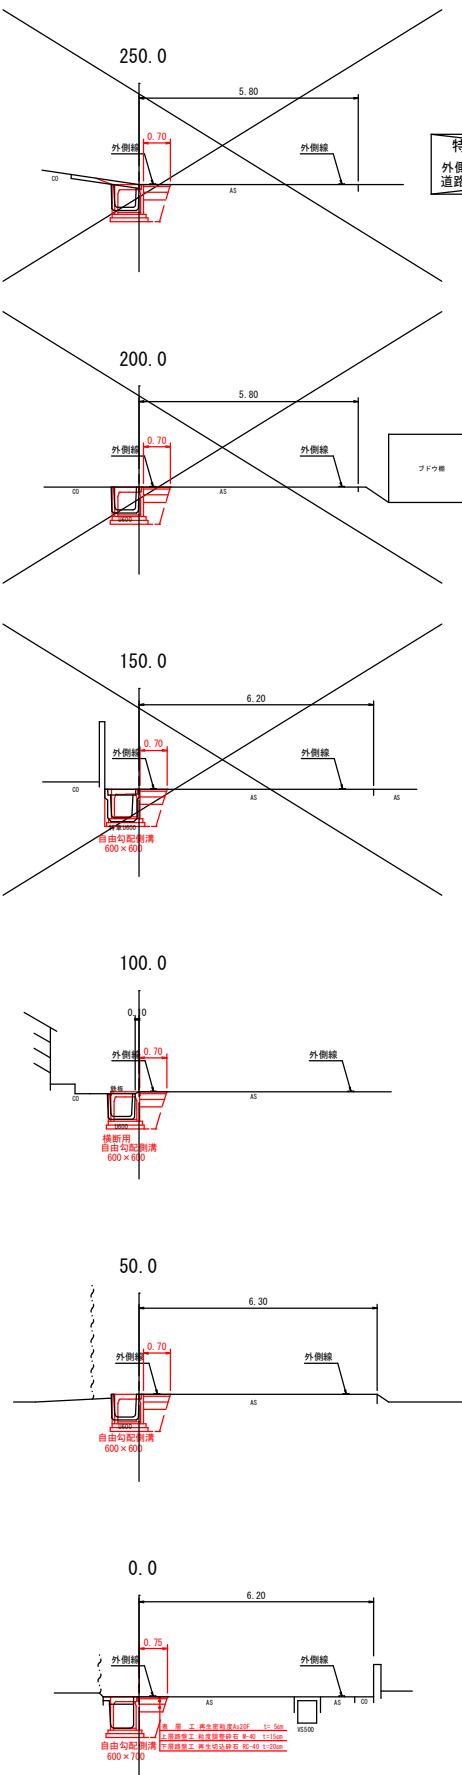

特記仕様
外側線については、車道幅員が5.50m未満になるように計画予定である。
道路状況を踏襲の上、監督員と協議及び現地立ち会いにより設置位置を決定とする。

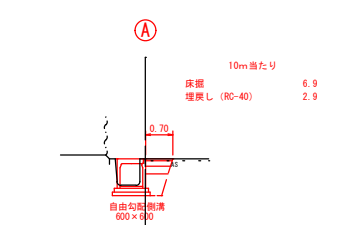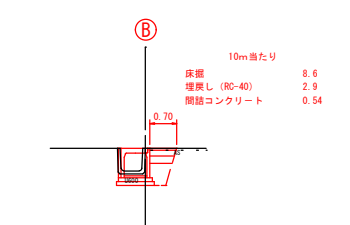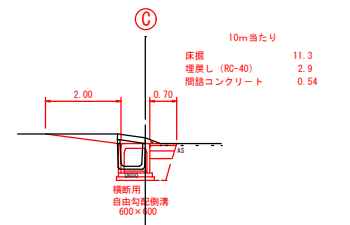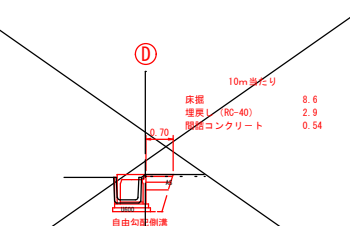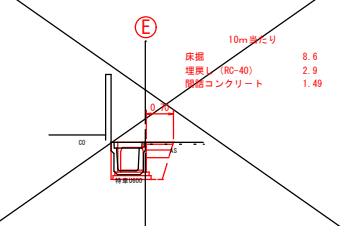


寸法表 (mm)	
呼び名	H
600用	780
700用	880

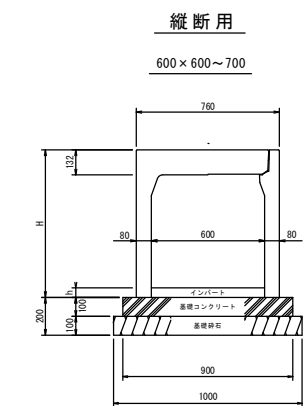

寸法表及び材料表	
数量表 (10m当たり)	
呼び名 (幅×高)	数量
インバート 18-8-25BB	6.00 h
基礎コン 18-8-25BB	0.90
基礎RC-40	10.0
型枠	2.0
基礎整正	10.0

* 10m当りコンクリート蓋版は8枚
グレーチング蓋版は1枚

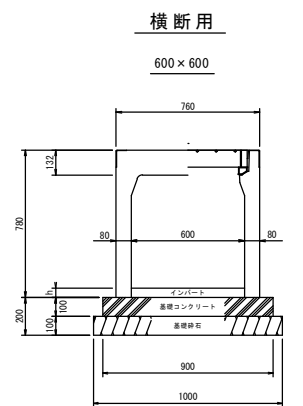


寸法表及び材料表	
数量表 (10m当たり)	
呼び名 (幅×高)	数量
インバート 18-8-25BB	6.00 h
基礎コン 18-8-25BB	0.90
基礎RC-40	10.0
型枠	2.0
基礎整正	10.0

* 全てグレーチング蓋版にする。

現場打集水樹
S=1:20

B800-L800-H800



Pt13.8

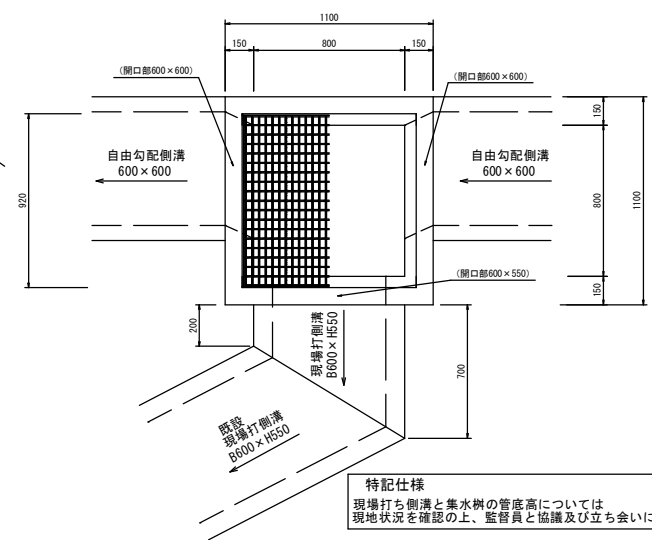


特記仕様
現場打ち側溝と集水樹の管底高については
現地状況を踏襲の上、監督員と協議及び立ち会いにより決定とする。

数量表 (箇所当たり)	
規格	数量
18-8-25BB	6.00
基礎コン	0.90
基礎RC-40	10.0
型枠	2.0
基礎整正	10.0

* 水路部分の控除は、数量計算書にて行う。

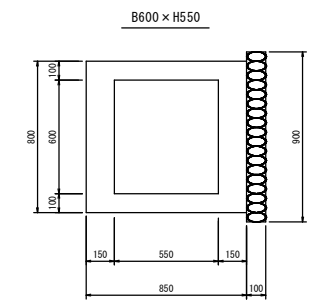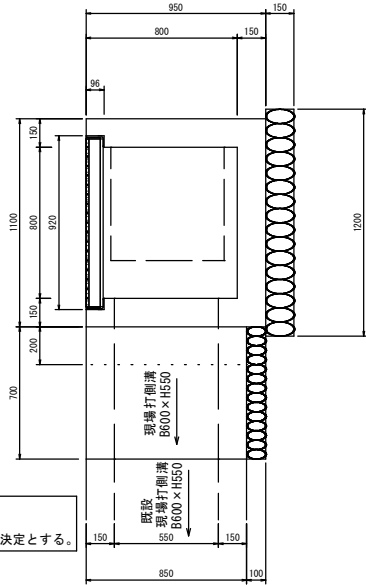

数量表 (箇所当たり)	
規格	数量
18-8-25BB	6.00
基礎コン	0.90
基礎RC-40	10.0
型枠	2.0
基礎整正	10.0

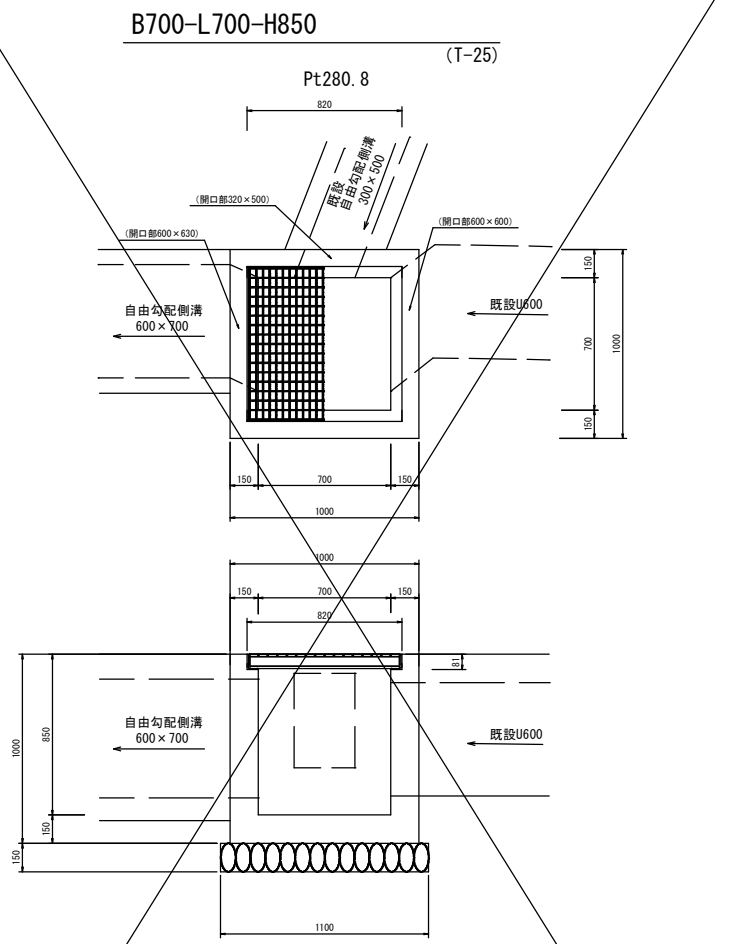

数量表 (箇所当たり)	
規格	数量
18-8-25BB	6.00
基礎コン	0.90
基礎RC-40	10.0
型枠	2.0
基礎整正	10.0

* 水路部分の控除は、数量計算書にて行う。