

平面図 S:free



標準断面図 S:free

W≒6.0

CL

1.0%

1.0%

水路




水路

表層 再生密粒20F t=5cm

※横断勾配は現況合わせを優先する

2026年度 緊急自然災害防止対策事業 市道常盤町下八町線舗装修繕工事				
平面図		縮尺 図示		
市道常盤町下八町線				
望岳台・野辺町				
部長	鈴木	課長	佐藤	係長
照査	黒田	設計	勝山	製図
図面番号 2		葉中之 1		
須坂市 道路河川課				

展開図 S=1/200

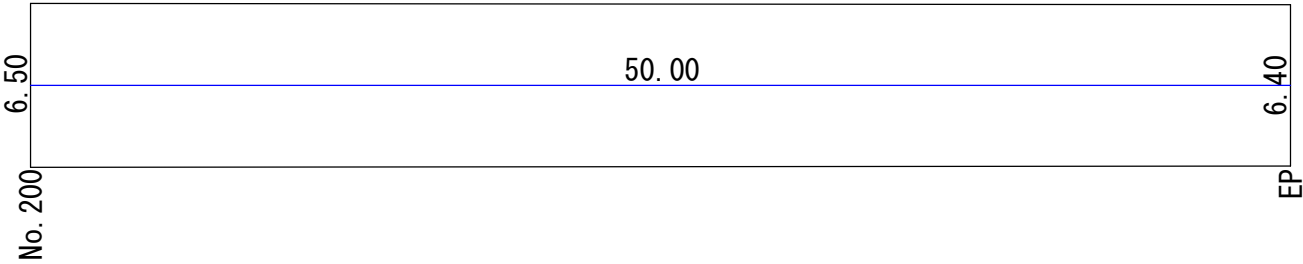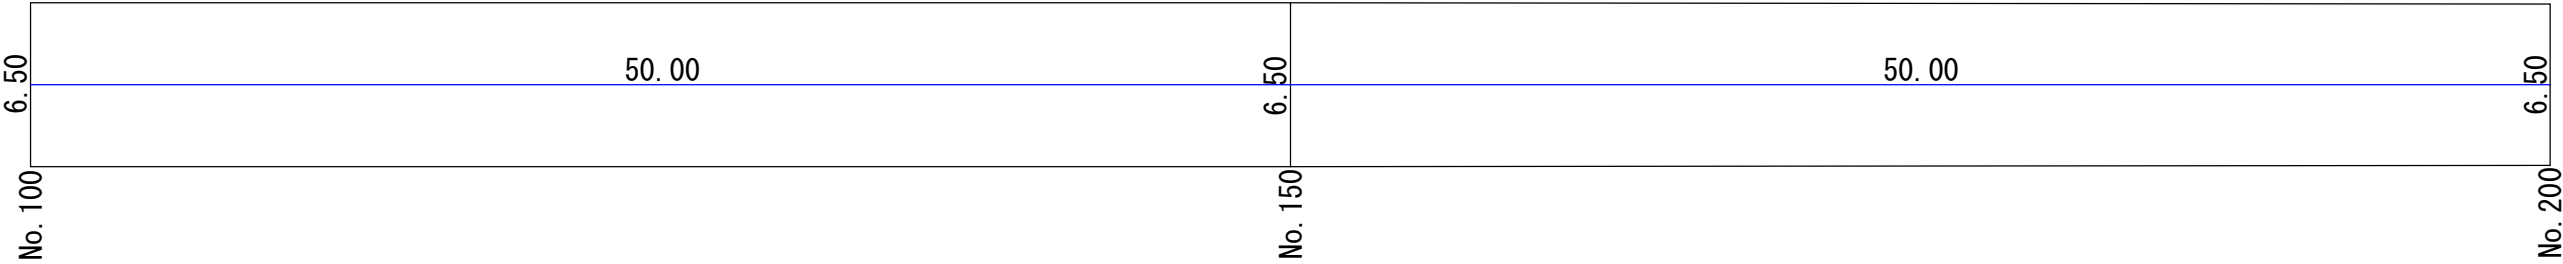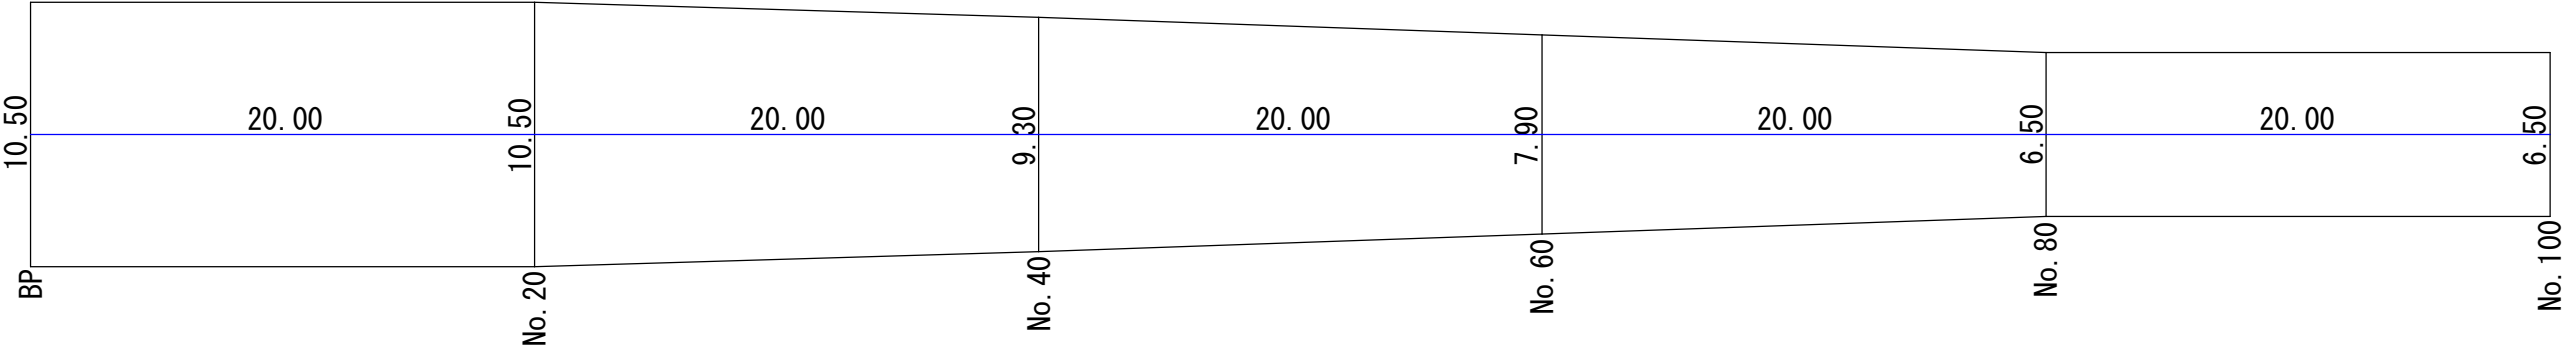

面積計算表

測 点	点間距離	幅 員	平均幅員	面 積
No. 0		10. 50		
No. 20	20. 0	10. 50	10. 50	210. 0
No. 40	20. 0	9. 30	9. 90	198. 0
No. 60	20. 0	7. 90	8. 60	172. 0
No. 80	20. 0	6. 50	7. 20	144. 0
No. 100	20. 0	6. 50	6. 50	130. 0
No. 150	50. 0	6. 50	6. 50	325. 0
No. 200	50. 0	6. 50	6. 50	325. 0
No. 250	50. 0	6. 40	6. 45	322. 5
総延長	250m		総面積	1826. 5m2

2026年度 緊急自然災害防止対策事業 市道常盤町下八町線舗装修繕工事					
展開図			縮尺 図示		
市道常盤町下八町線 望岳台・野辺町					
部長	鈴木	課長	佐藤	係長	小林
照査	黒田	設計	勝山	製図	勝山
図面番号 2 葉中之 2					
須坂市 道路河川課					