

平 面 図 S:free

切削オーバーレイ工

展開図より 886. 6m²

運搬・処分

$886. 6\text{m}^2 \times 0. 05\text{m} = 44. 33\text{m}^3$


$44. 33\text{m}^3 \times 2. 3\text{t/m}^3 = 101. 959\text{t}$

区画線工

外側線 $139. 6\text{m} + 125. 9\text{m} = 265. 5\text{m}$ $W=0. 15\text{m}$

中央線 $142. 0\text{m} \div 2 = 71. 0\text{m}$ $W=0. 15\text{m}$

停止線 1本 $\times 3. 0\text{m} = 3. 0\text{m}$ $W=0. 45\text{m}$

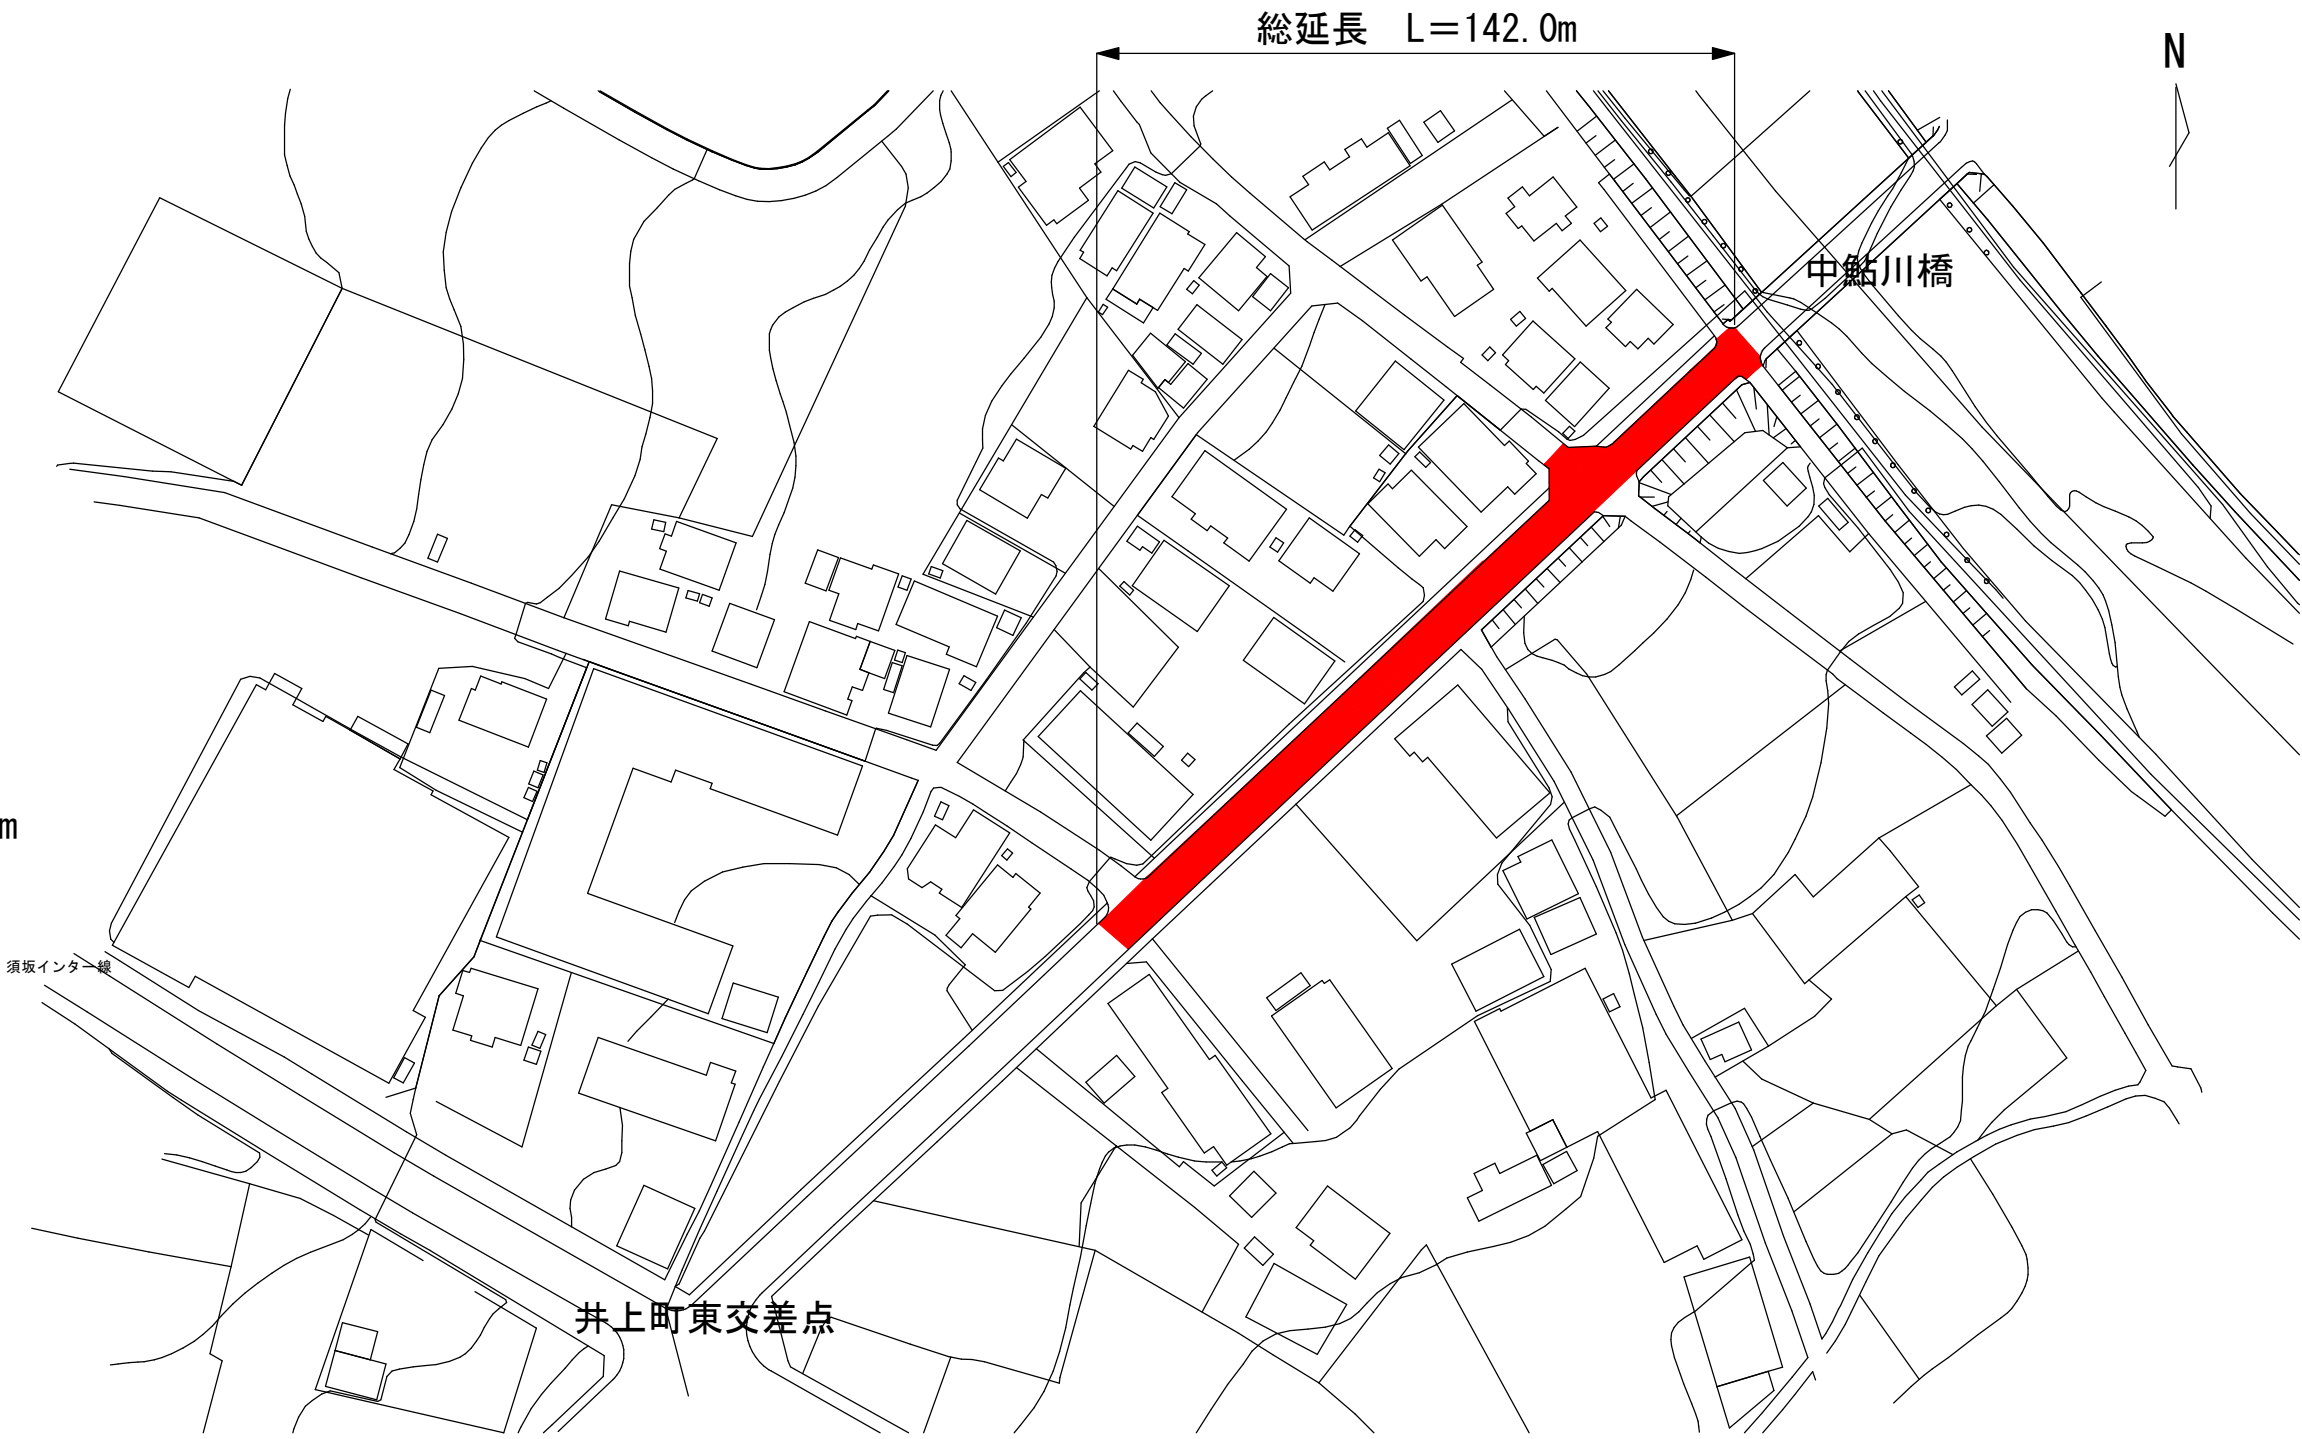

総延長 L=142. 0m

中鮎川橋

井上町東交差点

標準断面図

S:free

W≒6. 0m

1. 0%

CL

1. 0%

L型側溝


L型側溝

表層 再生密粒度アスファルト20F t=5cm

※横断勾配は現況合わせを優先する

2026年度 緊急自然災害防止対策事業 市道 園芸高校井上線舗装修繕工事				
平面図/標準断面図		縮尺 図示		
園芸高校井上線				
井上町				
部長	鈴木	課長	佐藤	係長 小林
照査	黒田	設計	勝山	製図 勝山
図面番号 2 葉中之 1				
須坂市 道路河川課				

展開図 S=1/200

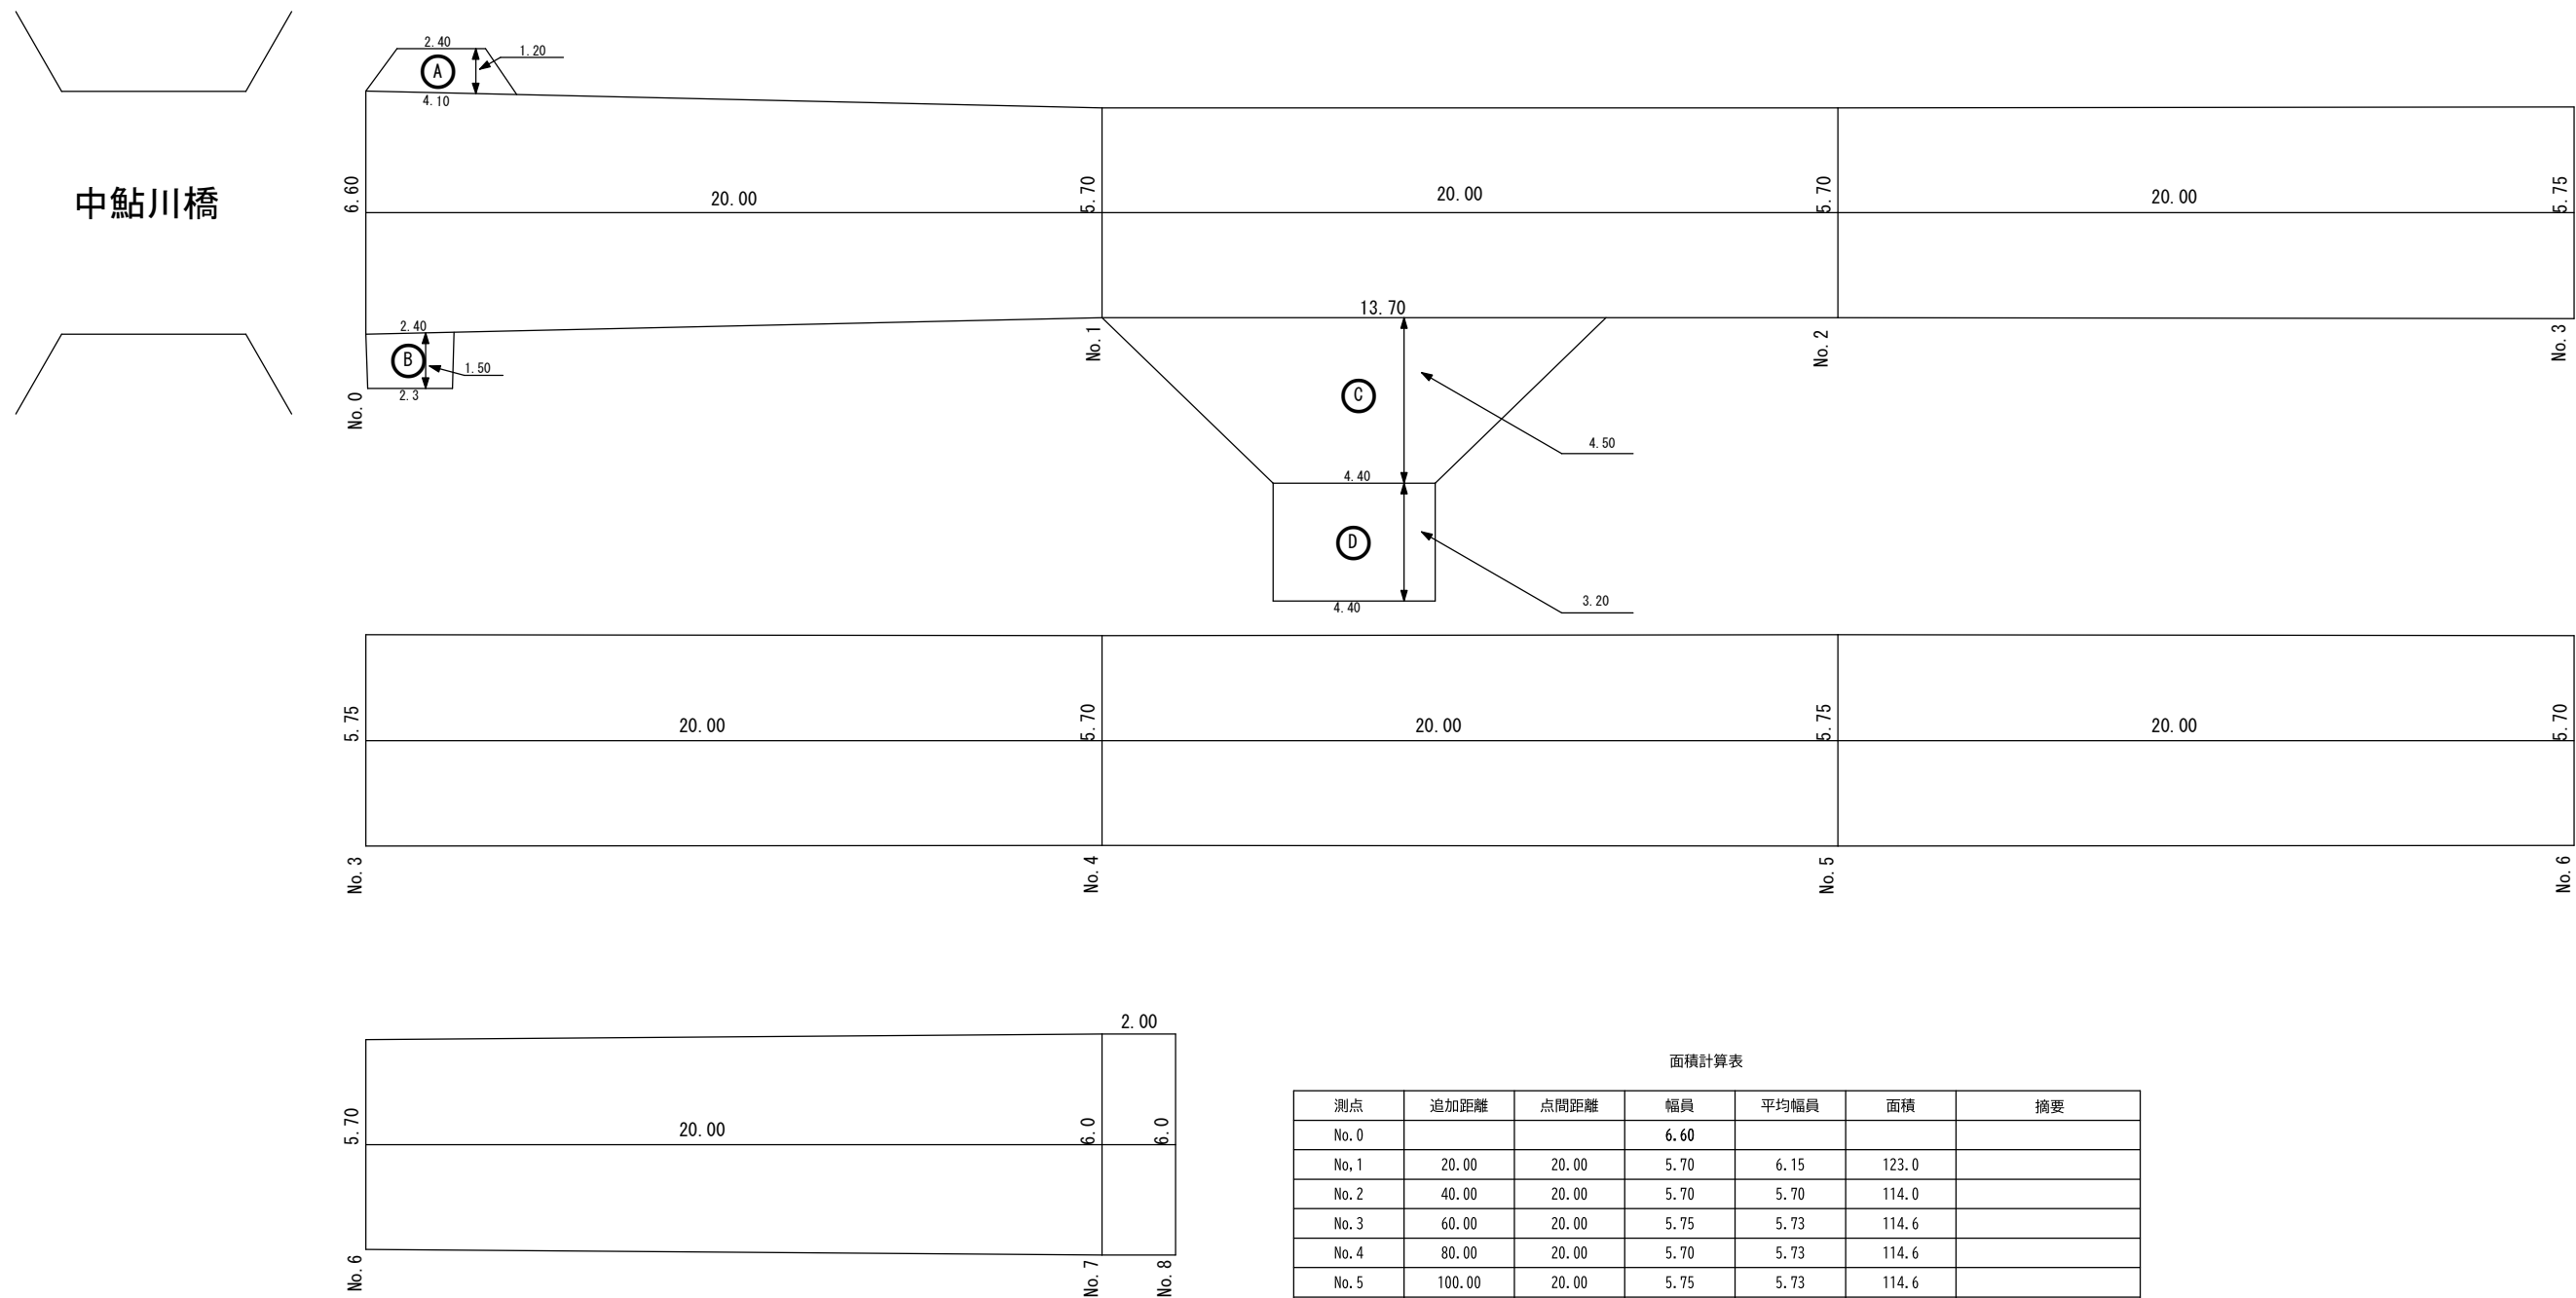

面積計算表

測点	追加距離	点間距離	幅員	平均幅員	面積	摘要
No. 0			6.60			
No. 1	20.00	20.00	5.70	6.15	123.0	
No. 2	40.00	20.00	5.70	5.70	114.0	
No. 3	60.00	20.00	5.75	5.73	114.6	
No. 4	80.00	20.00	5.70	5.73	114.6	
No. 5	100.00	20.00	5.75	5.73	114.6	
No. 6	120.00	20.00	5.70	5.73	114.6	
No. 7	140.00	20.00	6.00	5.85	117.0	
No. 8	142.00	2.00	6.00	6.00	12.0	
延 長		142.00m	小 計		824.4m ²	

番号	辺長				面積	摘 要
	上底	下底	高さ			
㊶	2.40	4.10	1.20		3.9	台形の公式
㊷	2.30	2.40	1.50		3.5	台形の公式
㊸	13.70	4.40	4.50		40.7	台形の公式
㊹	4.40	4.40	3.20		14.1	台形の公式
				小 計	62.2m ²	

合 計	886.6m2
-----	---------

2026年度 緊急自然災害防止対策事業 市道 園芸高校井上線舗装修繕工事					
展 開 図			縮尺 1/200		
園芸高校井上線 井上町					
部長	鈴木	課長	佐藤	係長	小林
照査	黒田	設計	勝山	製図	勝山
図面番号 2 葉中之 2					
須坂市 道路河川課					