




八町浄水場

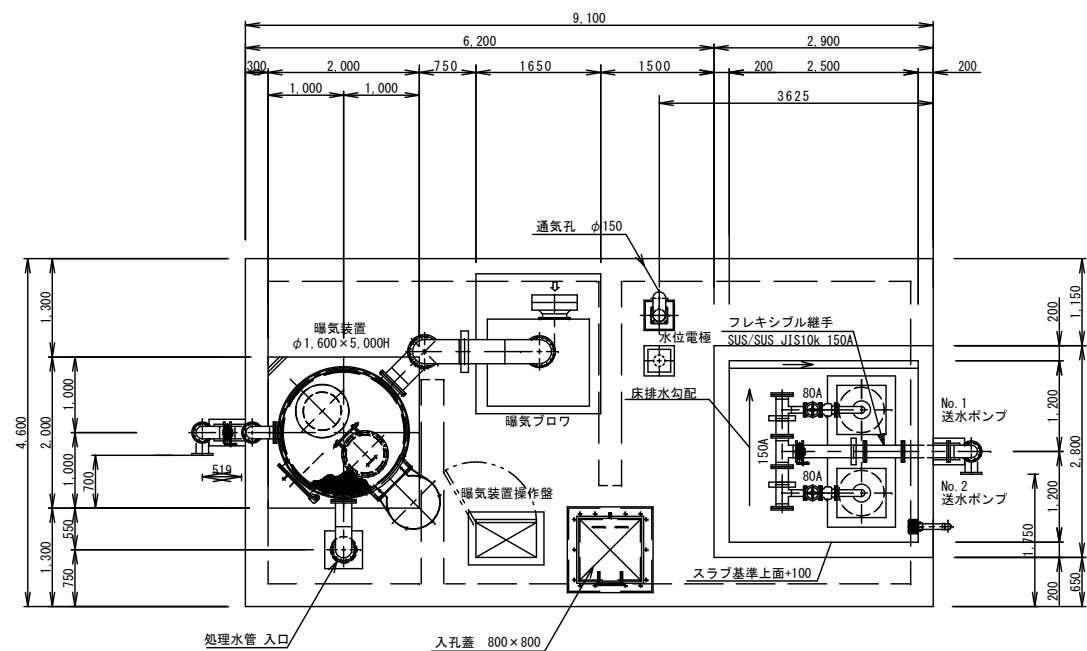

平面図

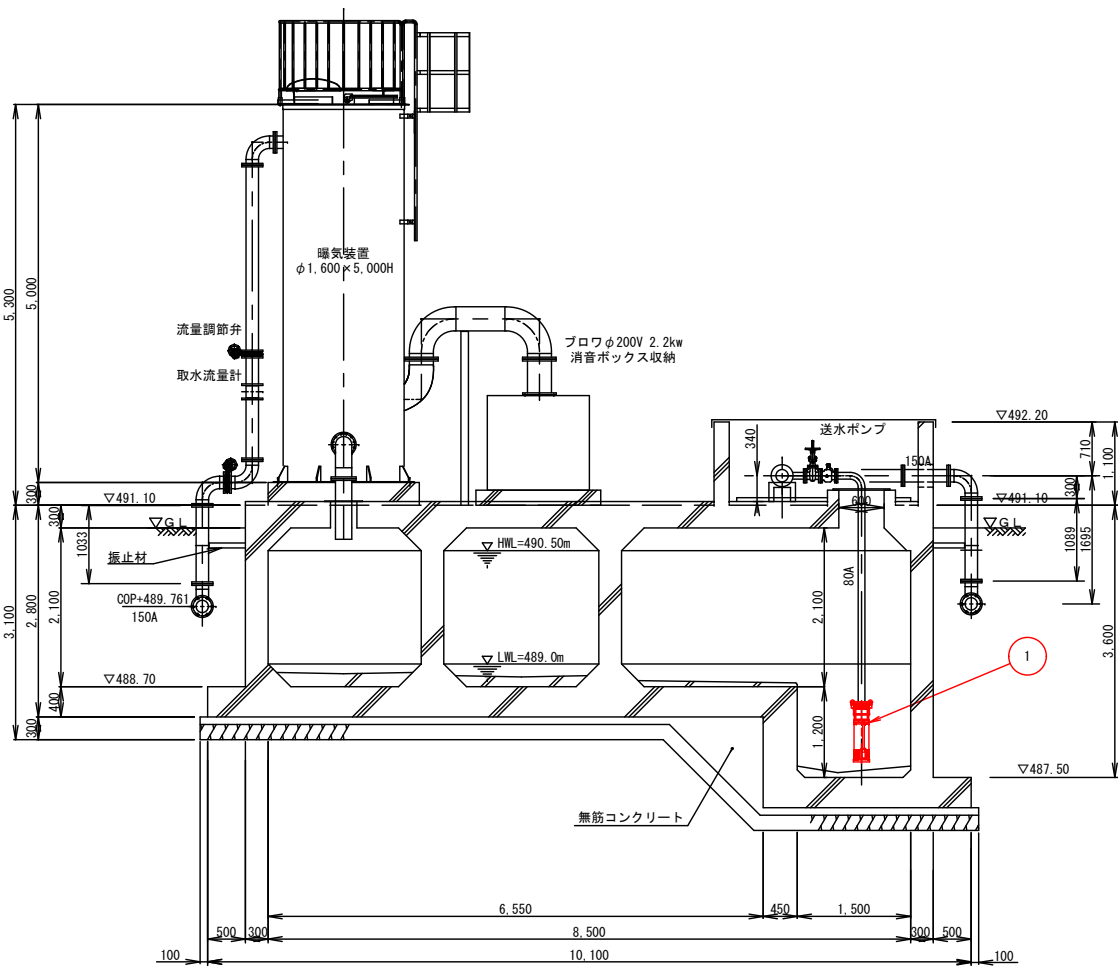

A-A 断面図

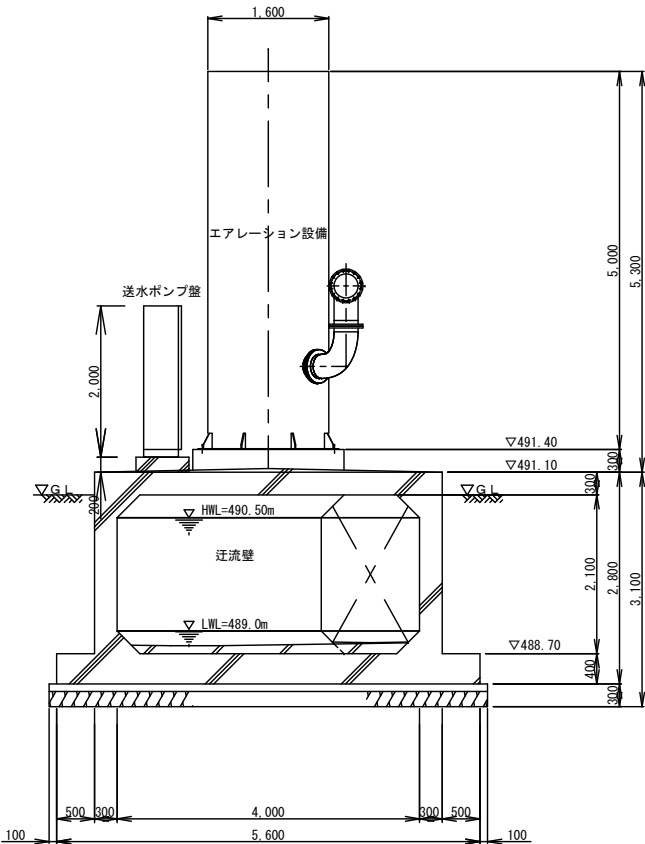

B-B 断面図

	機 器 名 称	数 量	仕 様
①	No. 2 送水ポンプ	1台	口径：80A 定格電圧：200/220V 定格電流：32.0/29.5A 出力：7.5kW 周波数：60Hz

施工箇所

2025年度 八町浄水場 エアレーション設備送水ポンプ更新工事					
機器据付図			縮尺 図示		
八町浄水場					
須坂市大字八町（上八町）					
局長	勝山	課長	村上	係長	小林
照査	小林	設計	佐々木	製図	佐々木
図面番号 1 葉中之 1					
須坂市水道局					