


インター周辺開発造成計画図

2022年12月
須坂市産業振興部・まちづくり推進部

ラウンドアバウト
交差点として整備
(2024年3月末完成予定)

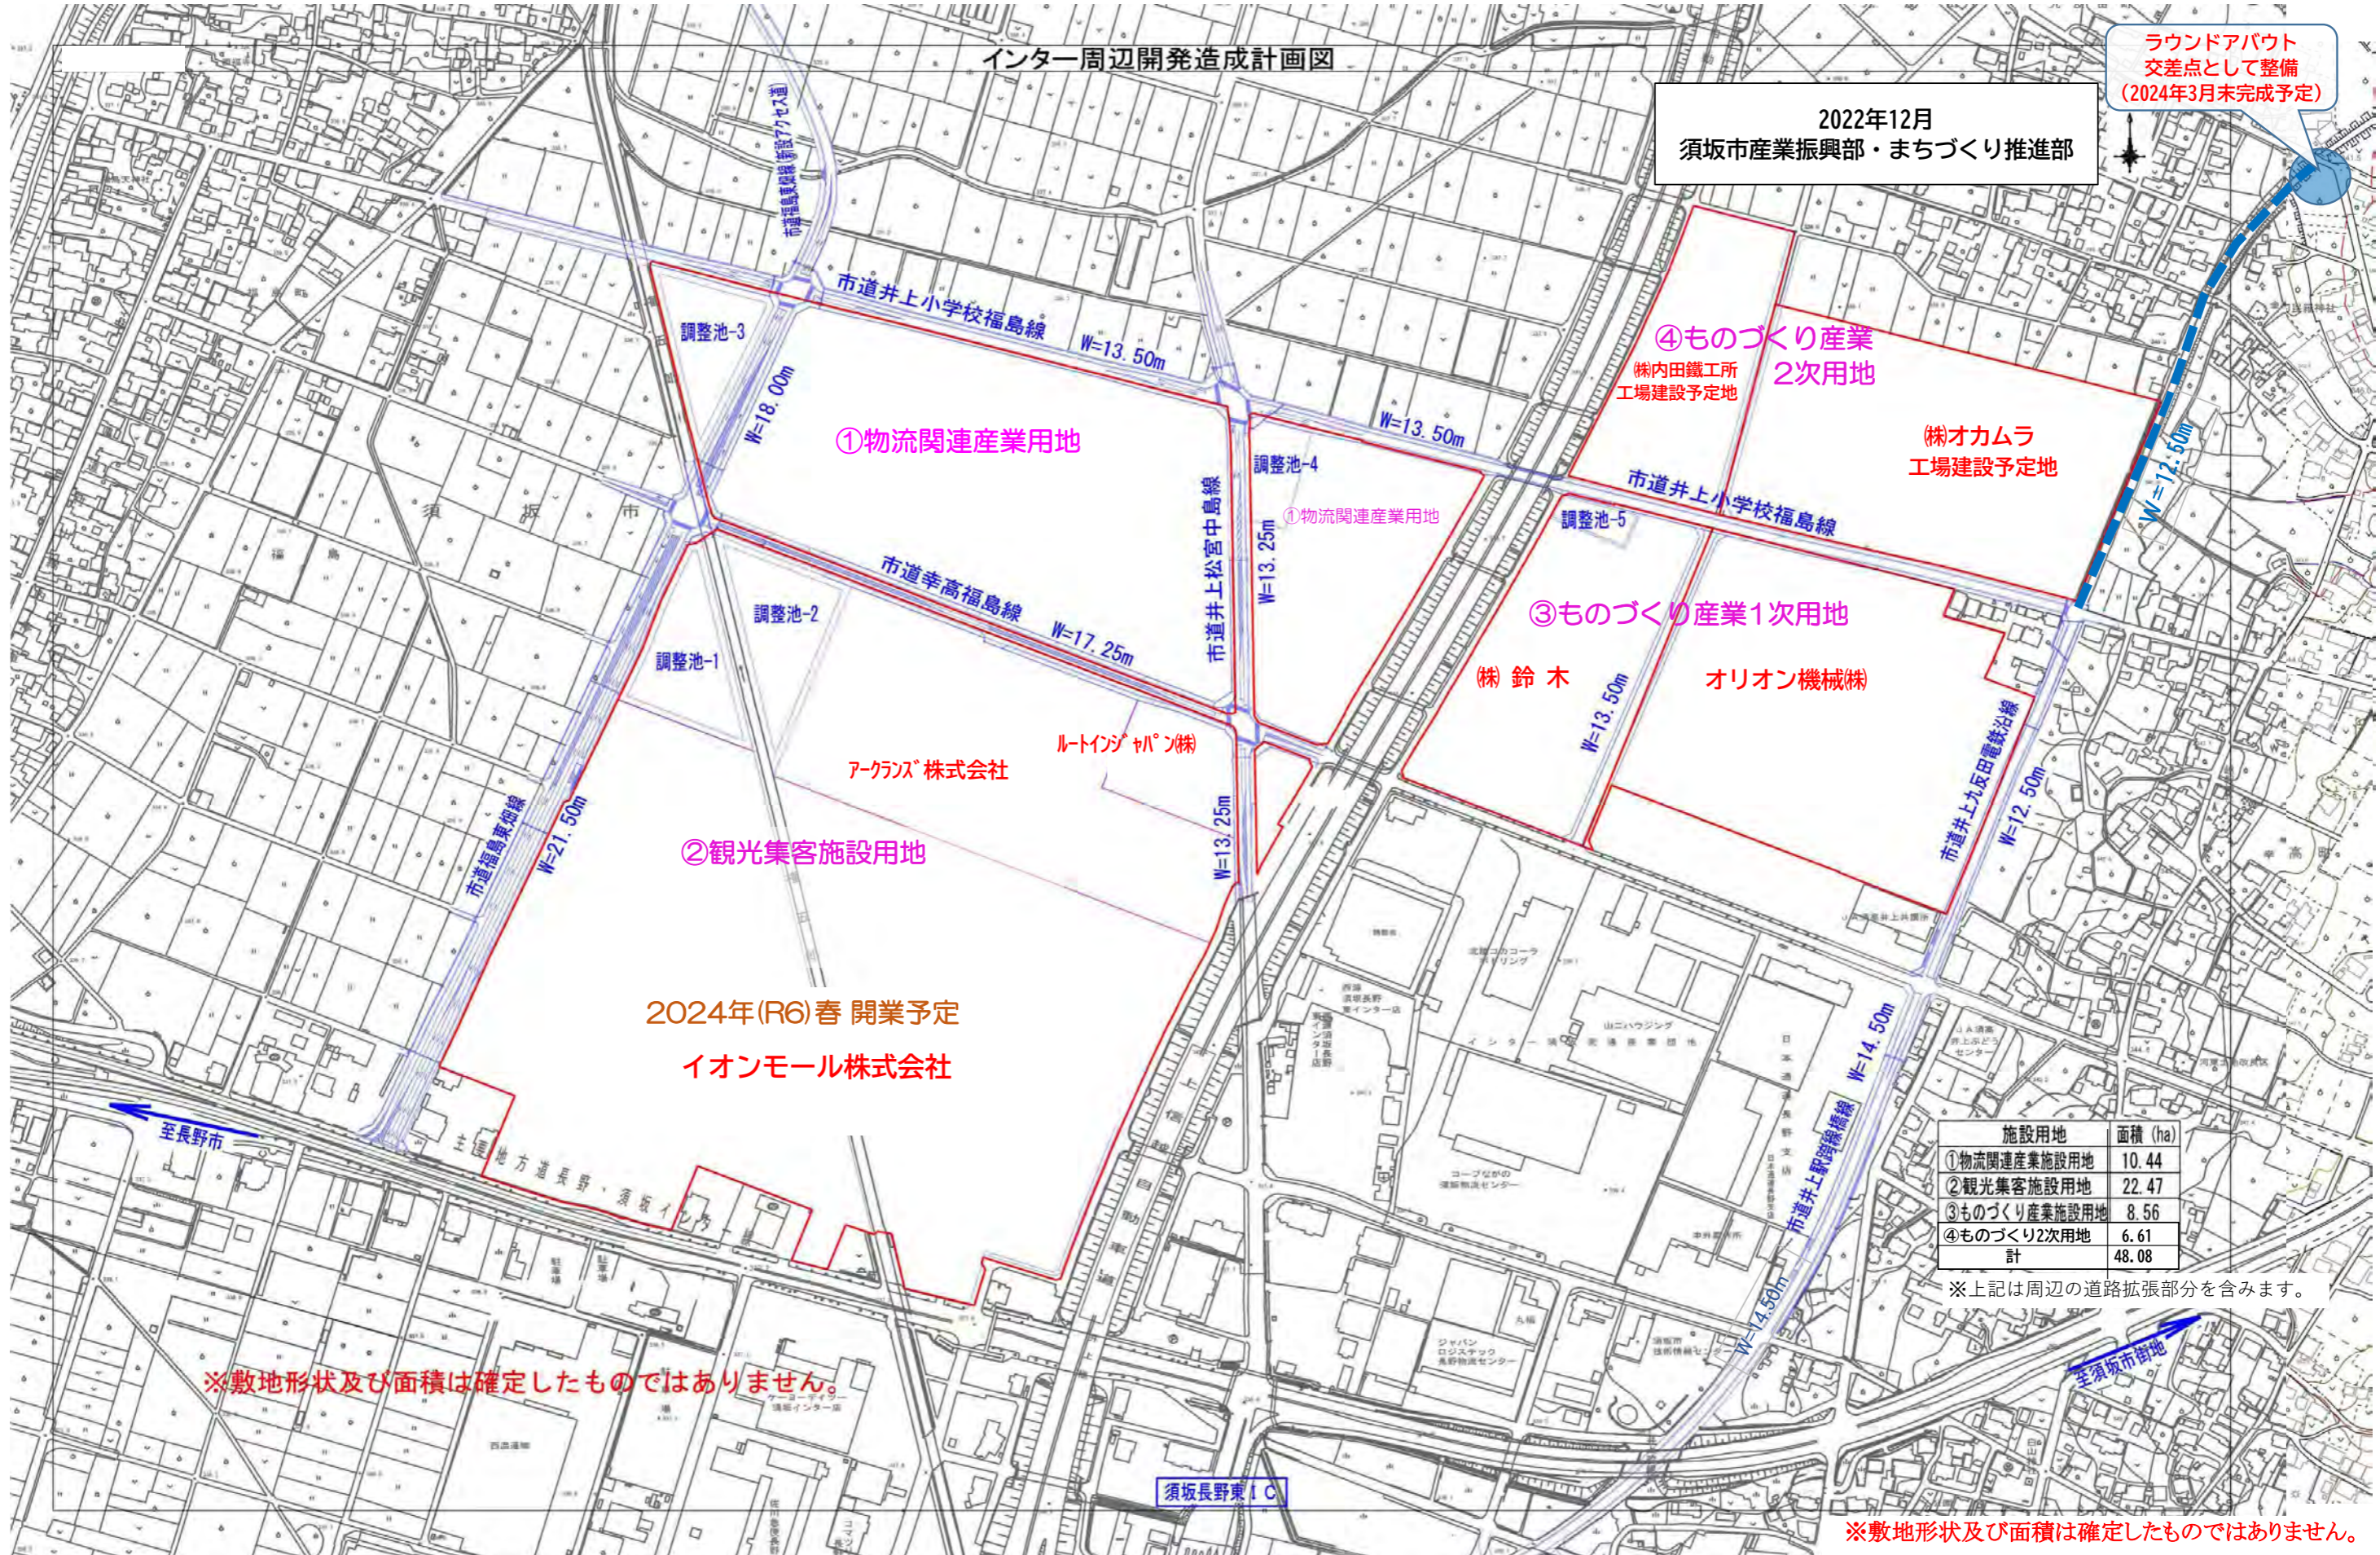

2024年(R6)春 開業予定
イオンモール株式会社

施設用地	面積 (ha)
①物流関連産業施設用地	10.44
②観光集客施設用地	22.47
③ものづくり産業施設用地	8.56
④ものづくり2次用地	6.61
計	48.08

※上記は周辺の道路拡張部分を含みます。

※敷地形状及び面積は確定したものではありません。

※敷地形状及び面積は確定したものではありません。

須坂長野東IC