


騒音・振動規制法に係る指定地域（1）

騒音規制法（凡例）	
第1種区域	第一種低層住居専用地域 第二種低層住居専用地域
第2種区域	第一種中高層住居専用地域 第一種住居地域 第二種住居地域 準住居地域 付表の地域
第3種区域	近隣商業地域 商業地域 準工業地域
第4種区域	工業地域

振動規制法（凡例）	
第1種区域	第一種低層住居専用地域 第二種低層住居専用地域 第一種中高層住居専用地域 第一種住居地域 第二種住居地域 準住居地域 付表の地域
第2種区域	近隣商業地域 商業地域 準工業地域 工業地域

騒音に係る環境基準（凡例）	
A類型	第一種低層住居専用地域 第二種低層住居専用地域 第一種中高層住居専用地域 付表の地域
B類型	第一種住居地域 第二種住居地域 準住居地域
C類型	近隣商業地域 商業地域 準工業地域 工業地域

須坂都市計画図  
(須坂市・小布施町)

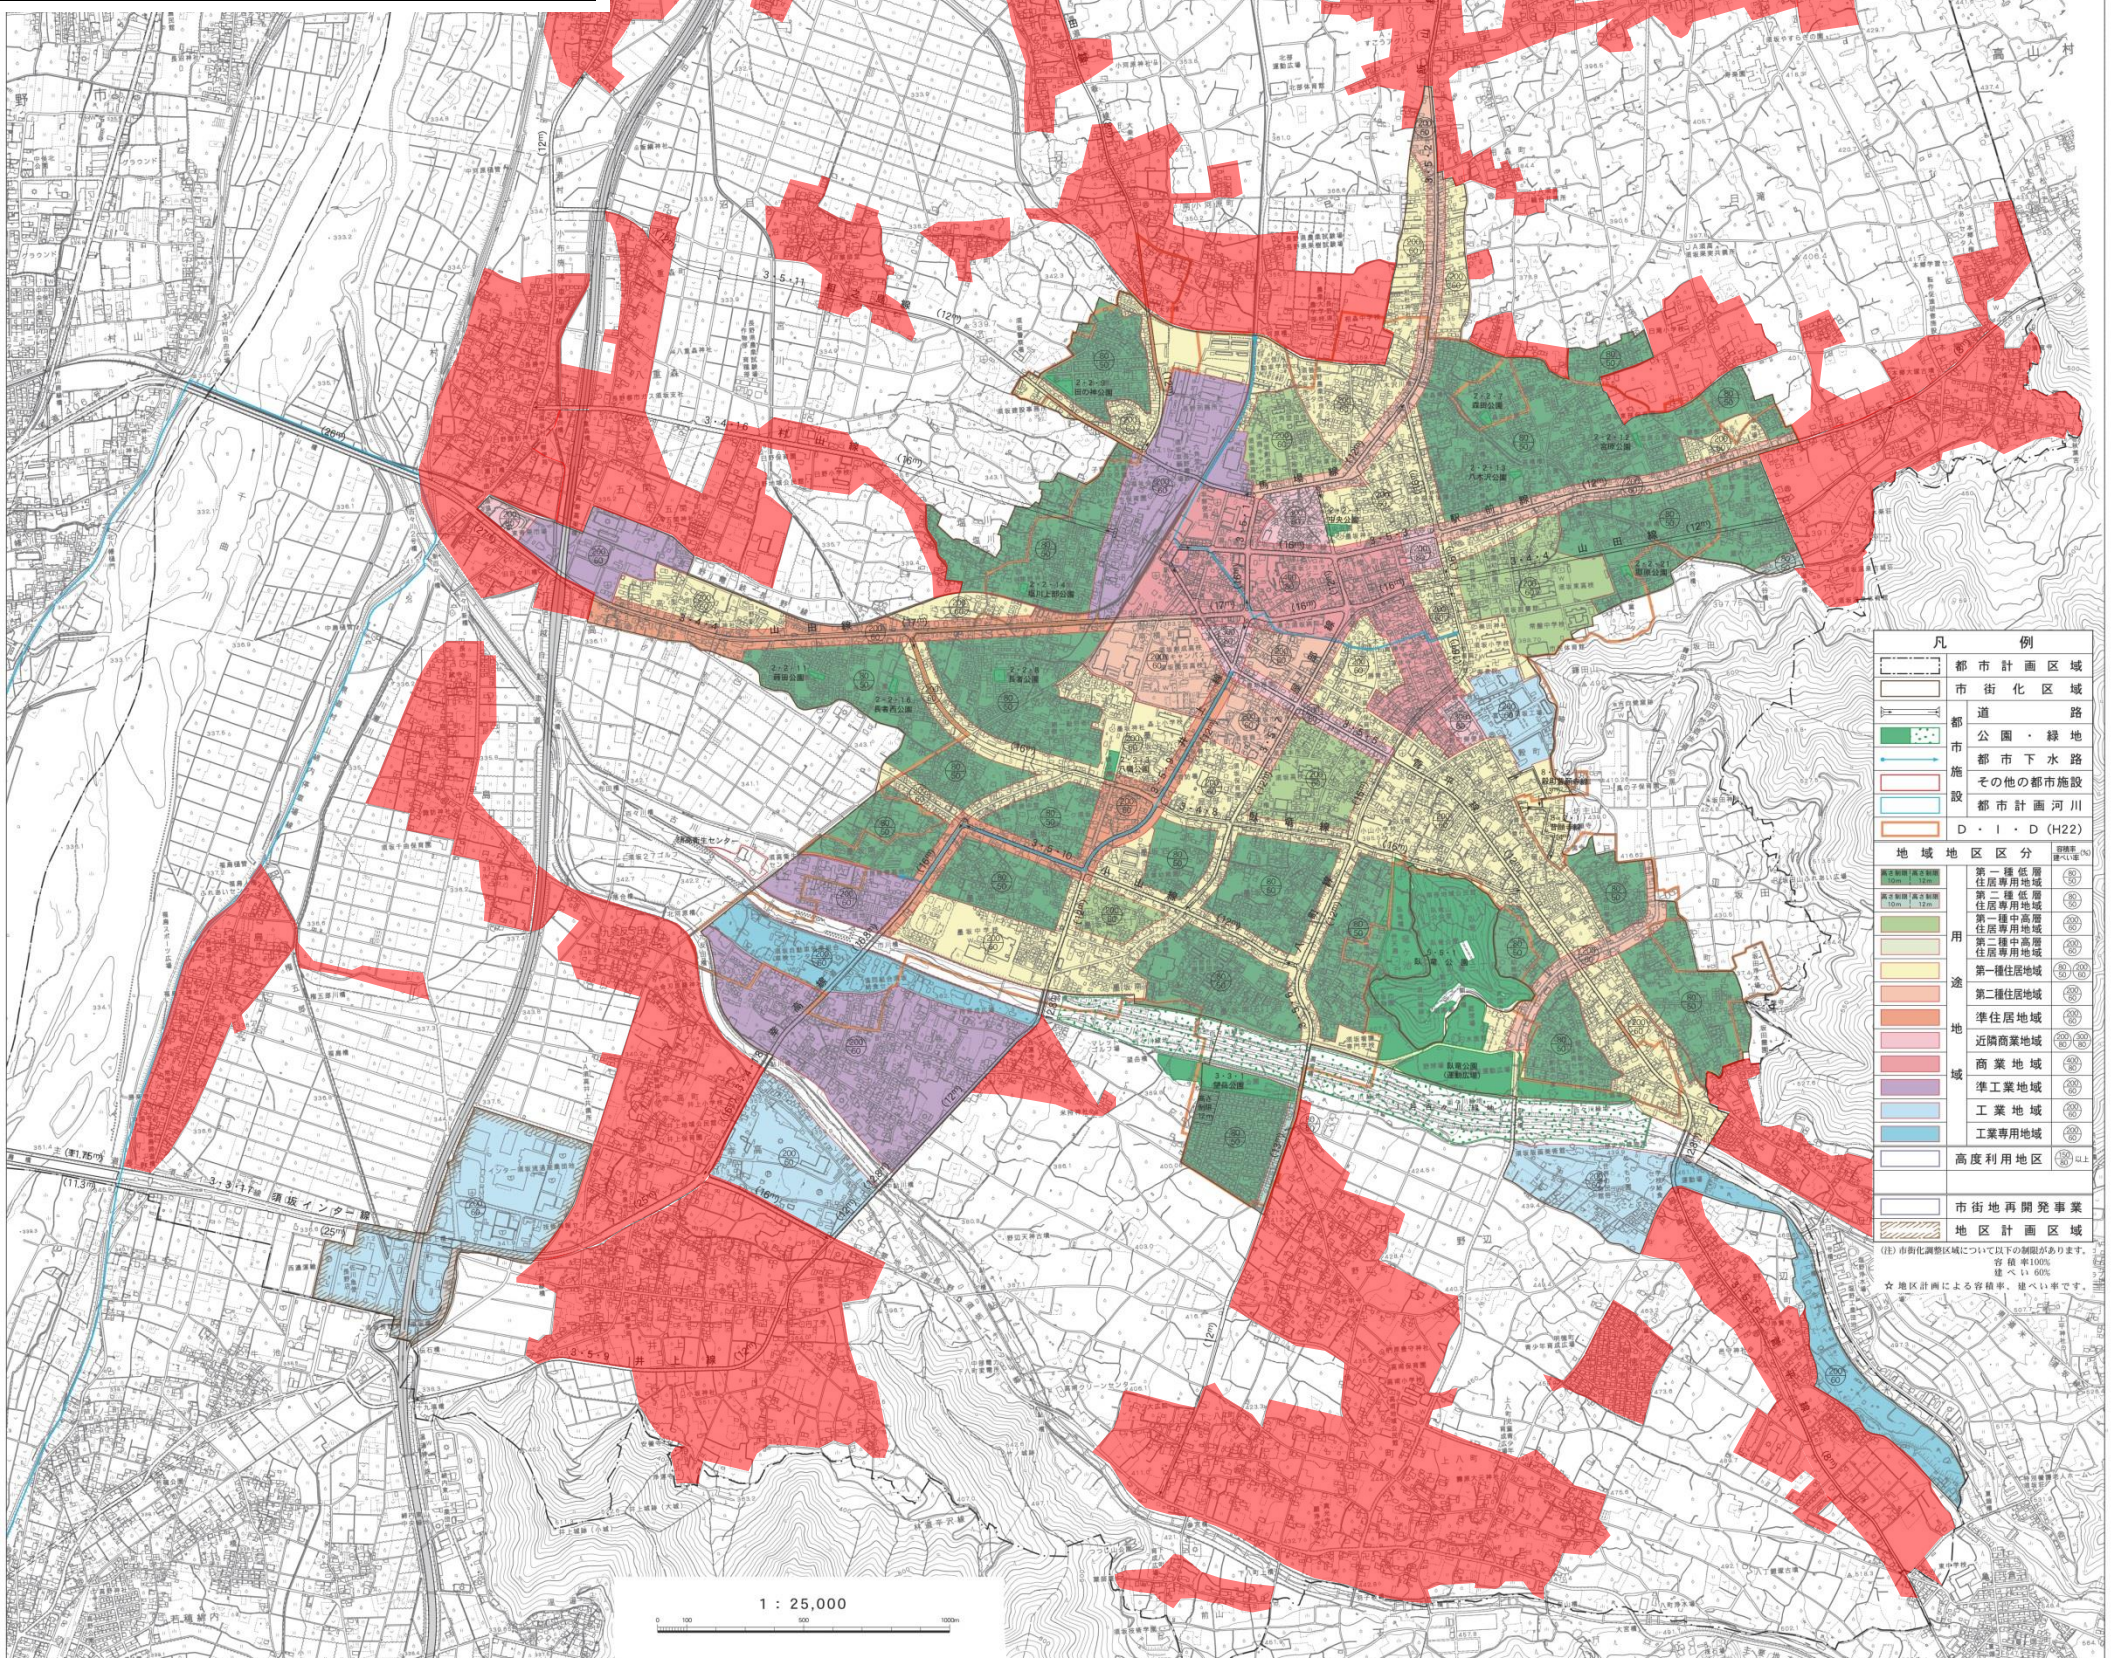

都市計画道路表

番号	路線名
3-5-1	馬山線
3-5-2	馬山線
3-5-3	馬山線
3-5-4	山田線
3-5-5	山田線
3-5-6	八町線
3-5-7	八町線
3-5-8	八町線
3-5-9	岸上線
3-5-10	小山線
3-5-11	前之島線
3-5-12	新田線
3-5-13	新田線
3-5-14	小布施線
3-5-15	小布施線
3-5-16	村山線
3-5-17	日渡線
3-5-18	日渡線
3-5-21	日渡線
8-7-1	普賢寺線
8-7-2	普賢寺線

都市計画公園表

種別	番号	公園名
公園	2-2-1	中央公園
公園	2-2-2	馬山公園
公園	2-2-3	八町公園
公園	2-2-4	連瀬公園
公園	2-2-5	小布施公園
公園	2-2-6	山田公園
公園	2-2-7	森田公園
公園	2-2-8	長春公園
公園	2-2-9	田の神公園
公園	2-2-10	北山公園
公園	2-2-11	森田公園
公園	2-2-12	宮原公園
公園	2-2-13	八木公園
公園	2-2-14	福地公園
公園	2-2-15	九井公園
公園	2-2-16	長春西公園
公園	2-2-21	藤原公園
公園	2-2-22	北郷公園
公園	3-4-1	山田公園
公園	5-5-1	馬山公園
公園	5-5-2	小布施公園
公園	1	普賢寺公園

凡例

都市計画区域	都市計画区域
市街化区域	市街化区域
道	道
公園・緑地	公園・緑地
都市下水路	都市下水路
施設	施設
都市計画河川	都市計画河川
D・I・D(H22)	D・I・D(H22)
地域地区区分	地域地区区分
第一種低層住居専用地域	第一種低層住居専用地域
第二種低層住居専用地域	第二種低層住居専用地域
第一種中高層住居専用地域	第一種中高層住居専用地域
第一種住居地域	第一種住居地域
第二種住居地域	第二種住居地域
準住居地域	準住居地域
近隣商業地域	近隣商業地域
商業地域	商業地域
準工業地域	準工業地域
工業地域	工業地域
工業専用地域	工業専用地域
高度利用地区	高度利用地区
市街地再開発事業	市街地再開発事業
地区計画区域	地区計画区域

(注) 市街化調整区域については以下の記載がありません。  
縮尺 1:600  
☆地区計画による容積率、建ぺい率です。

1 : 25,000