


2026年度 松川霊園募集区画（東区画）


| 面積 (㎡) | 金額 (円) |
|--------|---------|
| 4 ㎡ | 380,000 |
| 3.3 ㎡ | 313,000 |
| 6 ㎡ | 570,000 |

販売している区画

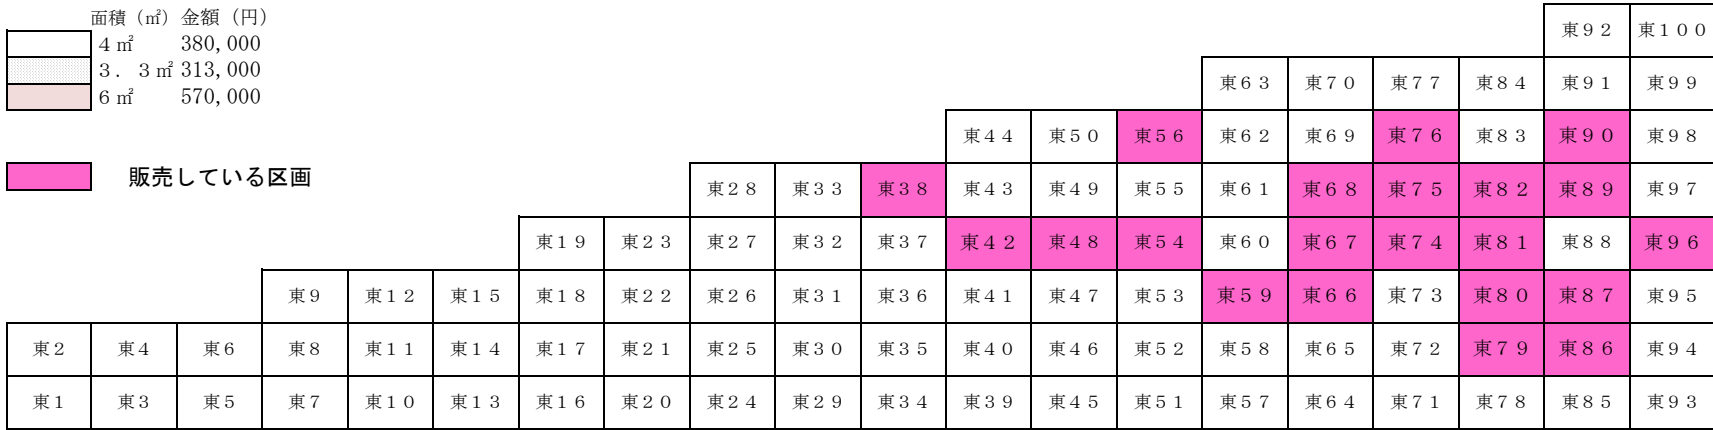

| | | | | | | | | | | |
|-----|------|------|------|------|------|------|------|------|------|------|
| 管理棟 | 東214 | 東207 | 東200 | 東193 | 東186 | 東179 | 東169 | 東162 | 東155 | 東148 |
| | 東215 | 東208 | 東201 | 東194 | 東187 | 東180 | 東170 | 東163 | 東156 | 東149 |
| トイレ | 東216 | 東209 | 東202 | 東195 | 東188 | 東181 | 東171 | 東164 | 東157 | 東150 |
| | 東217 | 東210 | 東203 | 東196 | 東189 | 東182 | 東172 | 東165 | 東158 | 東151 |
| | 東218 | 東211 | 東204 | 東197 | 東190 | 東183 | 東173 | 東166 | 東159 | 東152 |
| | 東219 | 東212 | 東205 | 東198 | 東191 | 東184 | 東174 | 東167 | 東160 | 東153 |
| | 東220 | 東213 | 東206 | 東199 | 東192 | 東185 | 東175 | 東168 | 東161 | 東154 |
| | 東176 | 東167 | 東160 | 東153 | 東177 | 東168 | 東161 | 東154 | 東178 | |

| | | | | | | | |
|------|------|------|------|------|------|------|------|
| 東138 | 東128 | 東118 | 東109 | 東107 | 東105 | 東103 | 東101 |
| 東139 | 東129 | 東119 | 東110 | 東108 | 東106 | 東104 | 東102 |
| 東140 | 東130 | 東120 | 東111 | | | | |
| 東141 | 東131 | 東121 | 東112 | | | | |
| 東142 | 東132 | 東122 | 東113 | | | | |
| 東143 | 東133 | 東123 | 東114 | | | | |
| 東144 | 東134 | 東124 | 東115 | | | | |
| 東145 | 東135 | 東125 | 東116 | | | | |
| 東146 | 東136 | 東126 | 東117 | | | | |
| 東147 | 東137 | 東127 | | | | | |

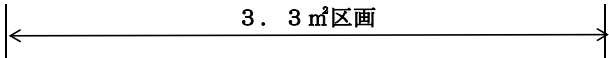

合葬式墓地

| 松川霊園（東区画） | | | | | |
|-----------|--------|------|--------|----------|--------|
| 区画場所 | 面積 (㎡) | 区画場所 | 面積 (㎡) | 区画場所 | 面積 (㎡) |
| 1 | 38 | 4 | 32 | 122 | 4 |
| 2 | 42 | 4 | 33 | 123 | 4 |
| 3 | 48 | 4 | 34 | 124 | 4 |
| 4 | 54 | 4 | 35 | 125 | 4 |
| 5 | 56 | 4 | 36 | 126 | 4 |
| 6 | 59 | 4 | 37 | 127 | 4 |
| 7 | 66 | 4 | 38 | 129 | 4 |
| 8 | 67 | 4 | 39 | 131 | 4 |
| 9 | 68 | 4 | 40 | 133 | 4 |
| 10 | 74 | 4 | 41 | 134 | 4 |
| 11 | 75 | 4 | 42 | 135 | 4 |
| 12 | 76 | 4 | 43 | 136 | 4 |
| 13 | 79 | 4 | 44 | 137 | 4 |
| 14 | 80 | 4 | 45 | 141 | 4 |
| 15 | 81 | 4 | 46 | 142 | 4 |
| 16 | 82 | 4 | 47 | 143 | 4 |
| 17 | 86 | 4 | 48 | 144 | 4 |
| 18 | 87 | 4 | 49 | 145 | 4 |
| 19 | 89 | 4 | 50 | 146 | 4 |
| 20 | 90 | 4 | 51 | 158 | 6 |
| 21 | 96 | 4 | 52 | 159 | 6 |
| 22 | 108 | 4 | 53 | 174 | 3.3 |
| 23 | 111 | 4 | 54 | 180 | 3.3 |
| 24 | 112 | 4 | 55 | 184 | 3.3 |
| 25 | 114 | 4 | 56 | 185 | 3.3 |
| 26 | 115 | 4 | 57 | 198 | 3.3 |
| 27 | 116 | 4 | 58 | 204 | 3.3 |
| 28 | 117 | 4 | 59 | 209 | 3.3 |
| 29 | 119 | 4 | 60 | 219 | 3.3 |
| 30 | 120 | 4 | | | |
| 31 | 121 | 4 | | 永代使用料 | 面積 |
| | | | | 313,000円 | 3.3 |
| | | | | 380,000円 | 4 |
| | | | | 570,000円 | 6 |