

2021 年度 建築心理学演習

「臥竜公園に設置するベンチ」

秋山昌輝・KHOO RUI JING・西尾亮二・柳瀬亮太（教員）

対象

老夫婦（70～80歳）

臥竜公園は地域の高齢者の拠り所となっており、
運動、休憩場所として利用されている

公園でのイベントに限らず、日常的に利用する



高齢者にとって気軽に座りやすいベンチの提案



慣れ親しんだ座る場所

縁側は家族の空間である

敷地周辺にある店では、
靴を脱いで上がれる座敷
やござを敷いた台、ベンチ
などで休むことができる



<https://suzaka-maryugotomuseum.jp/search/item/?id=5303>


縁側のようなベンチはこう
いった場所と緩やかに
つなぐことができる




https://storage.googleapis.com/blog_suzaka/2019/13648152/3-1PG

敷地は私有地と公有地の中間に
位置し、須坂の町並みにも同様な
構成が見られる


また、縁側から見る庭の風景と
敷地のベンチから見る池や木々
の風景は類似している

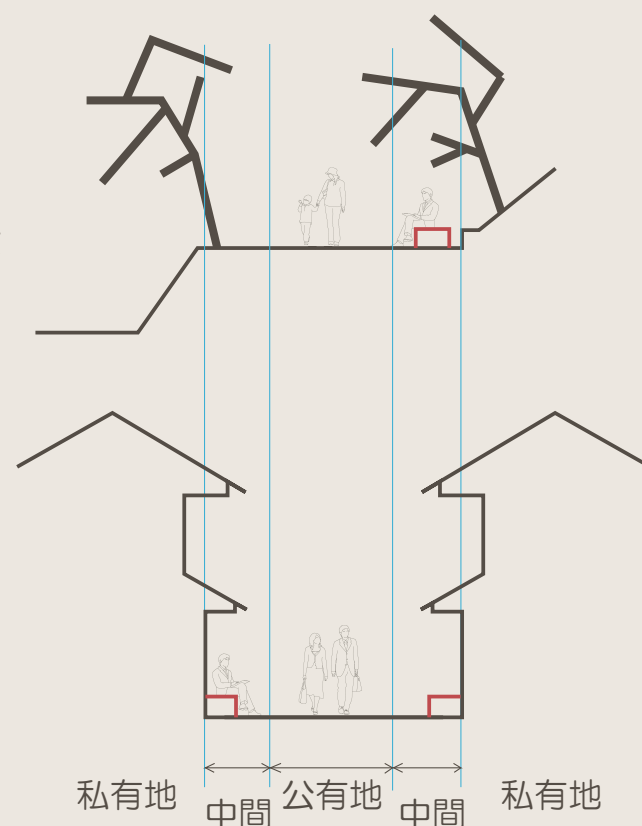


老夫婦が慣れ親しんだ公園を慣れ親しんだもので
日常の一部となるようなベンチを提案する

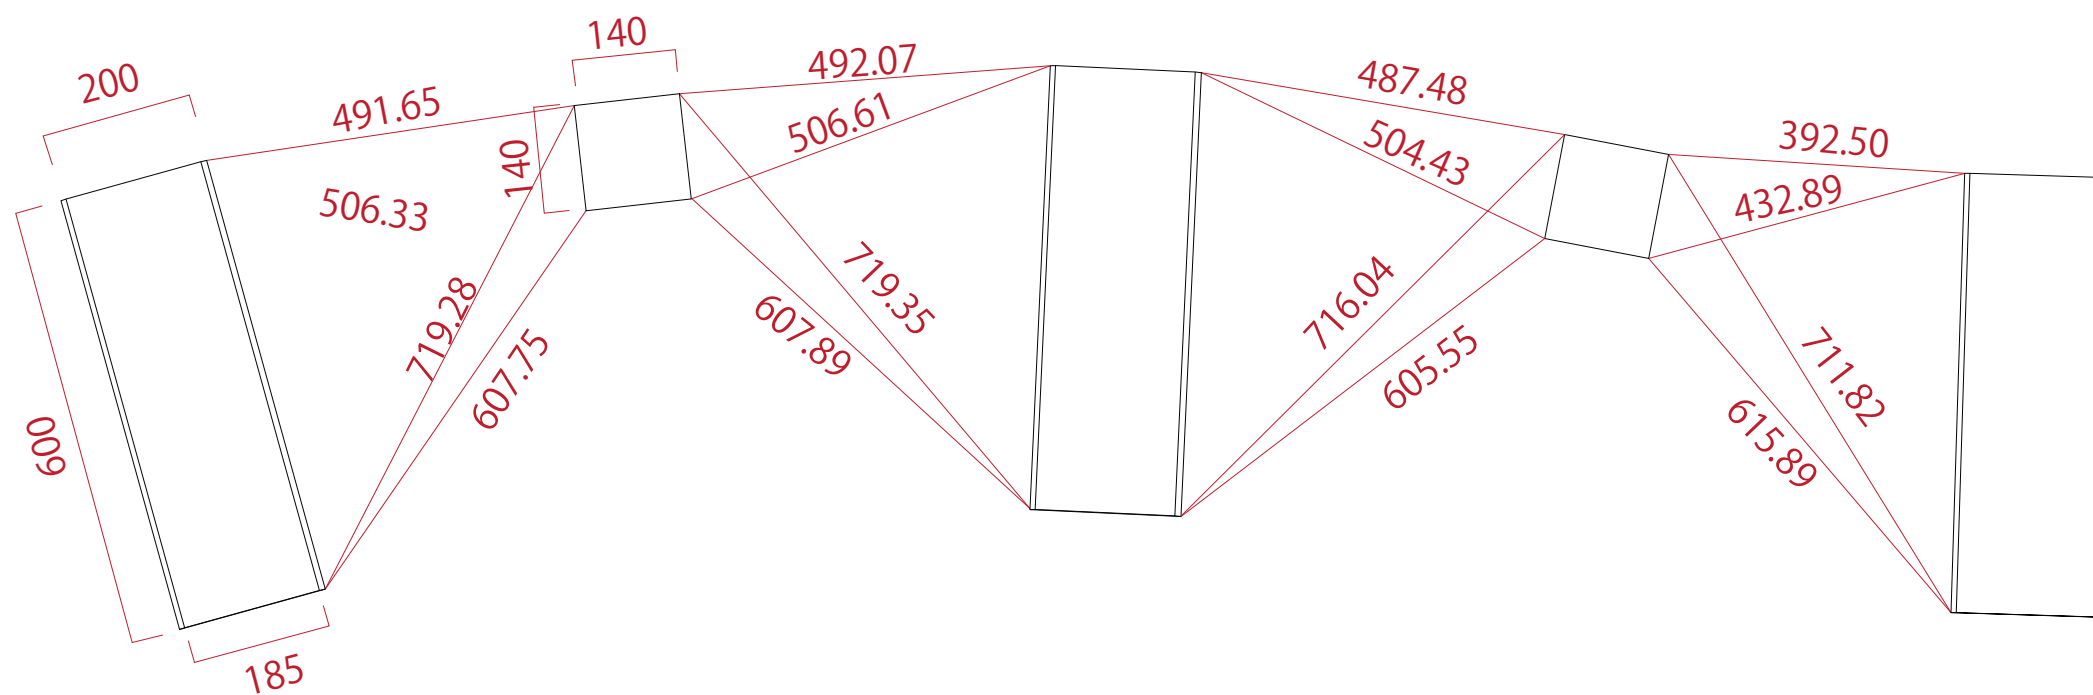


平面図 (基礎) $S=1/10$

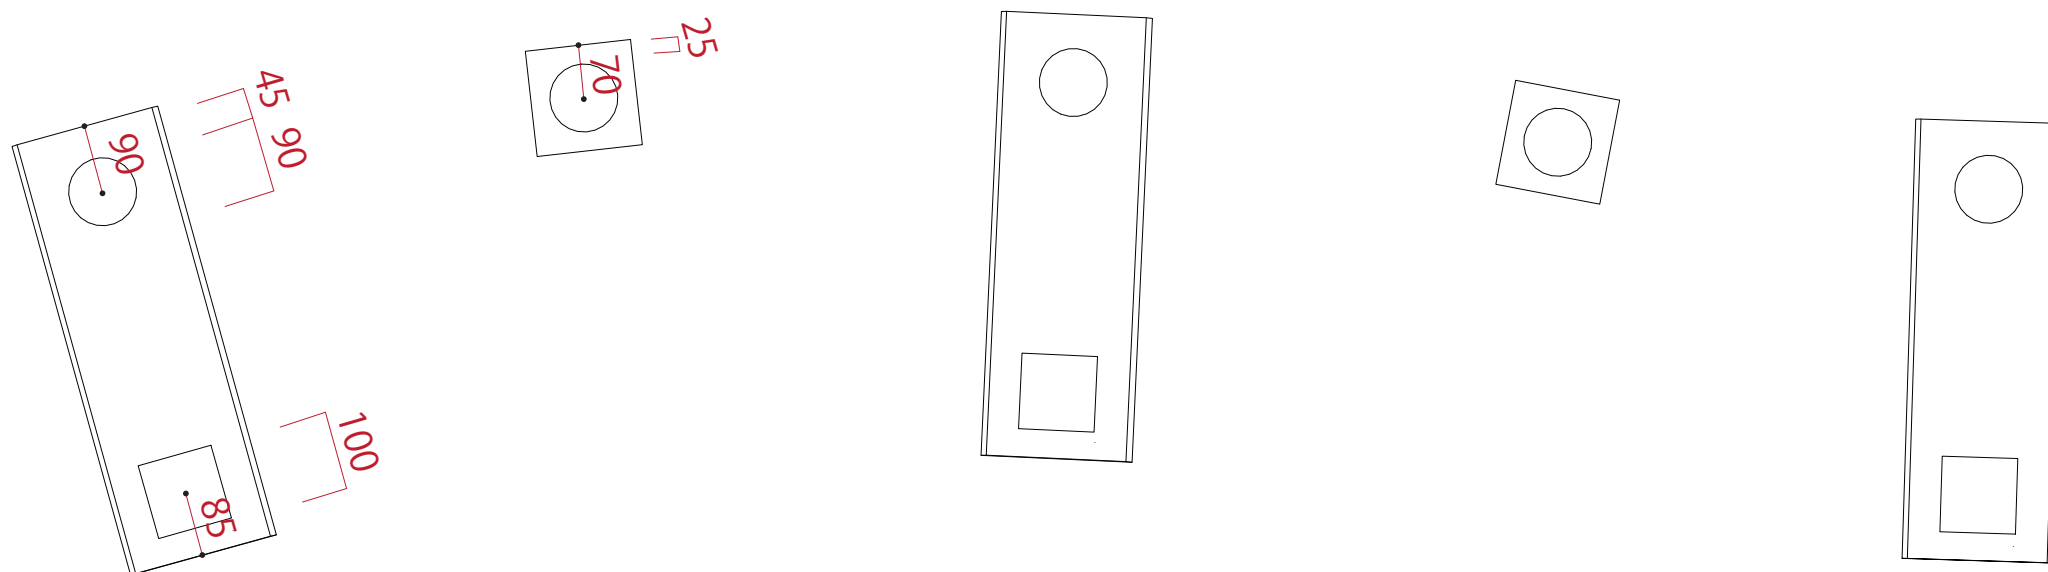


平面図 (垂直材) $S=1/10$

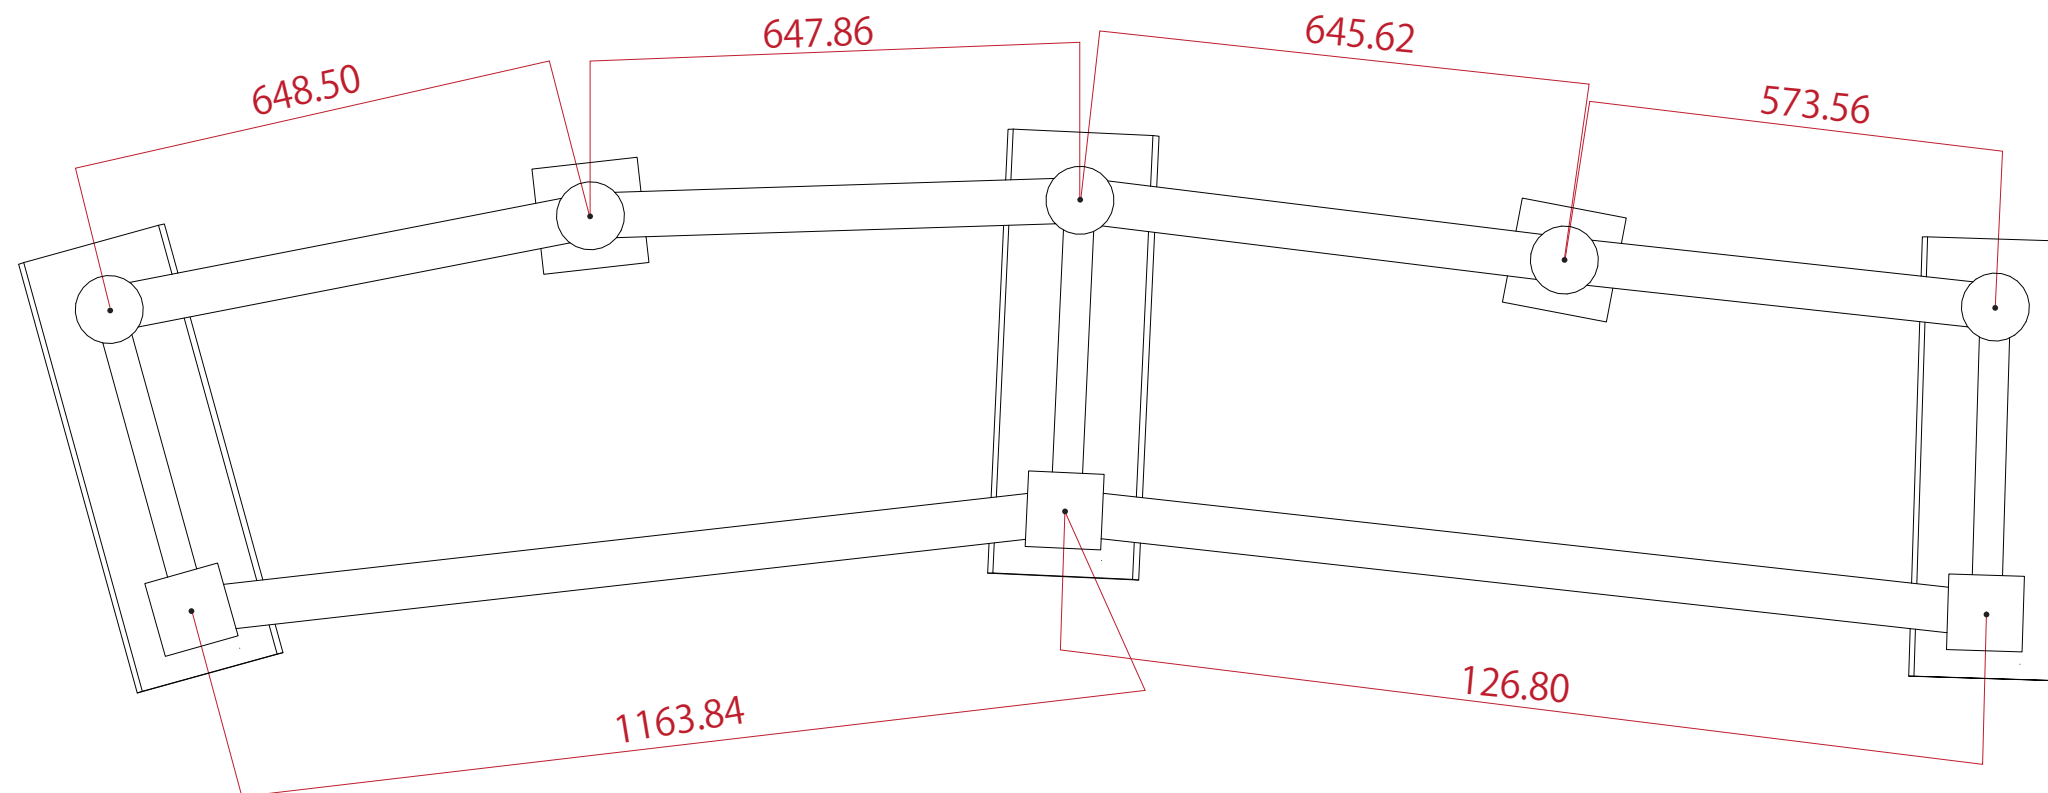


平面図 (水平材) S=1/10

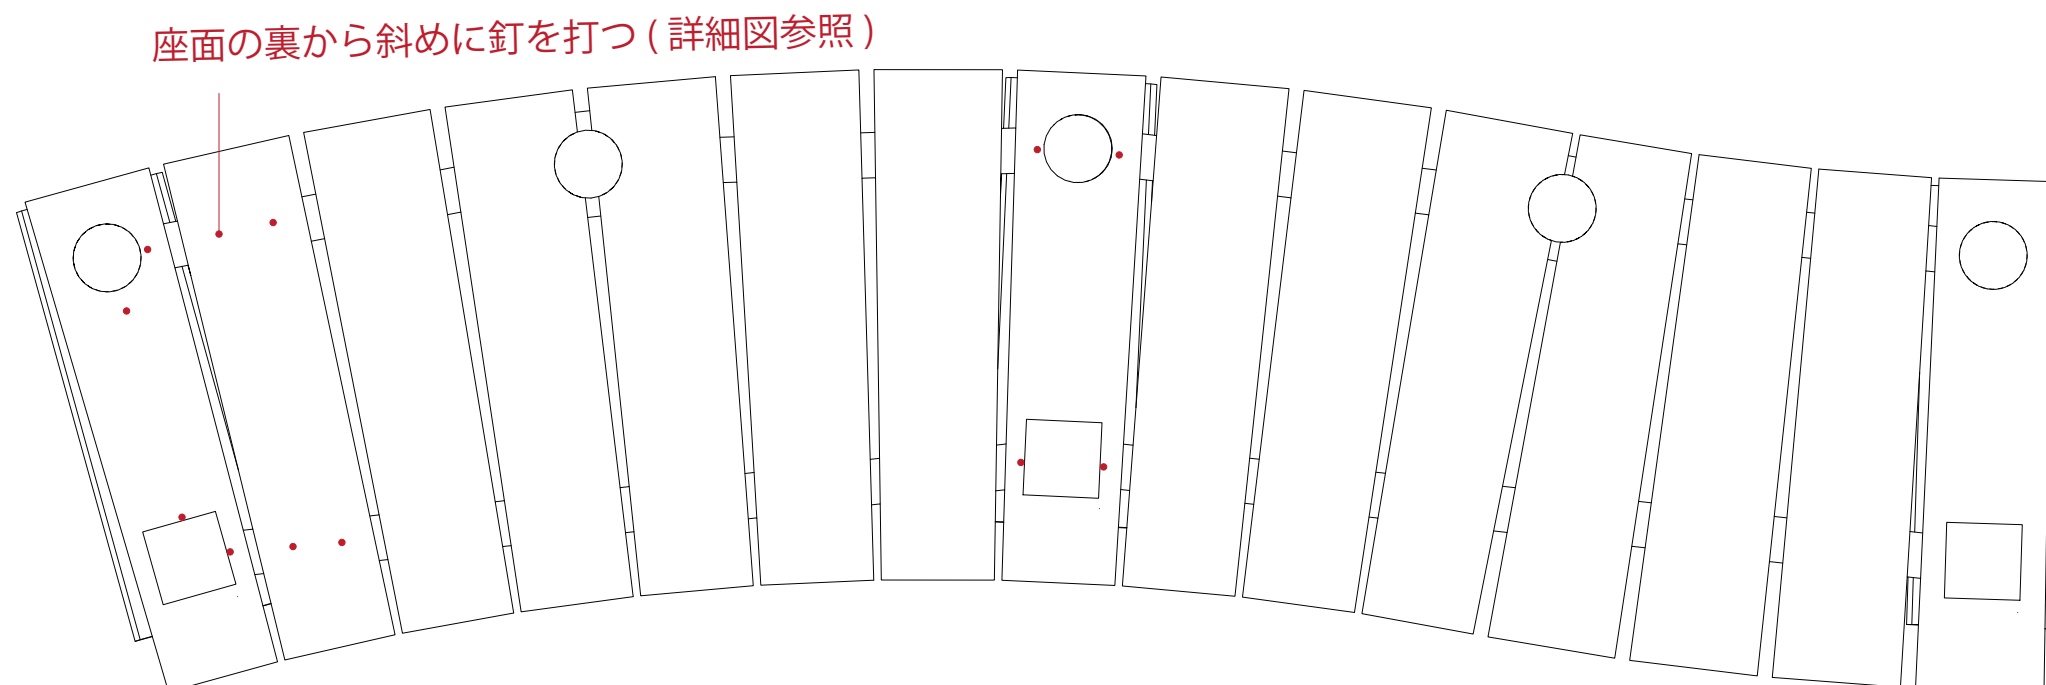


平面図 (座面) S=1/10

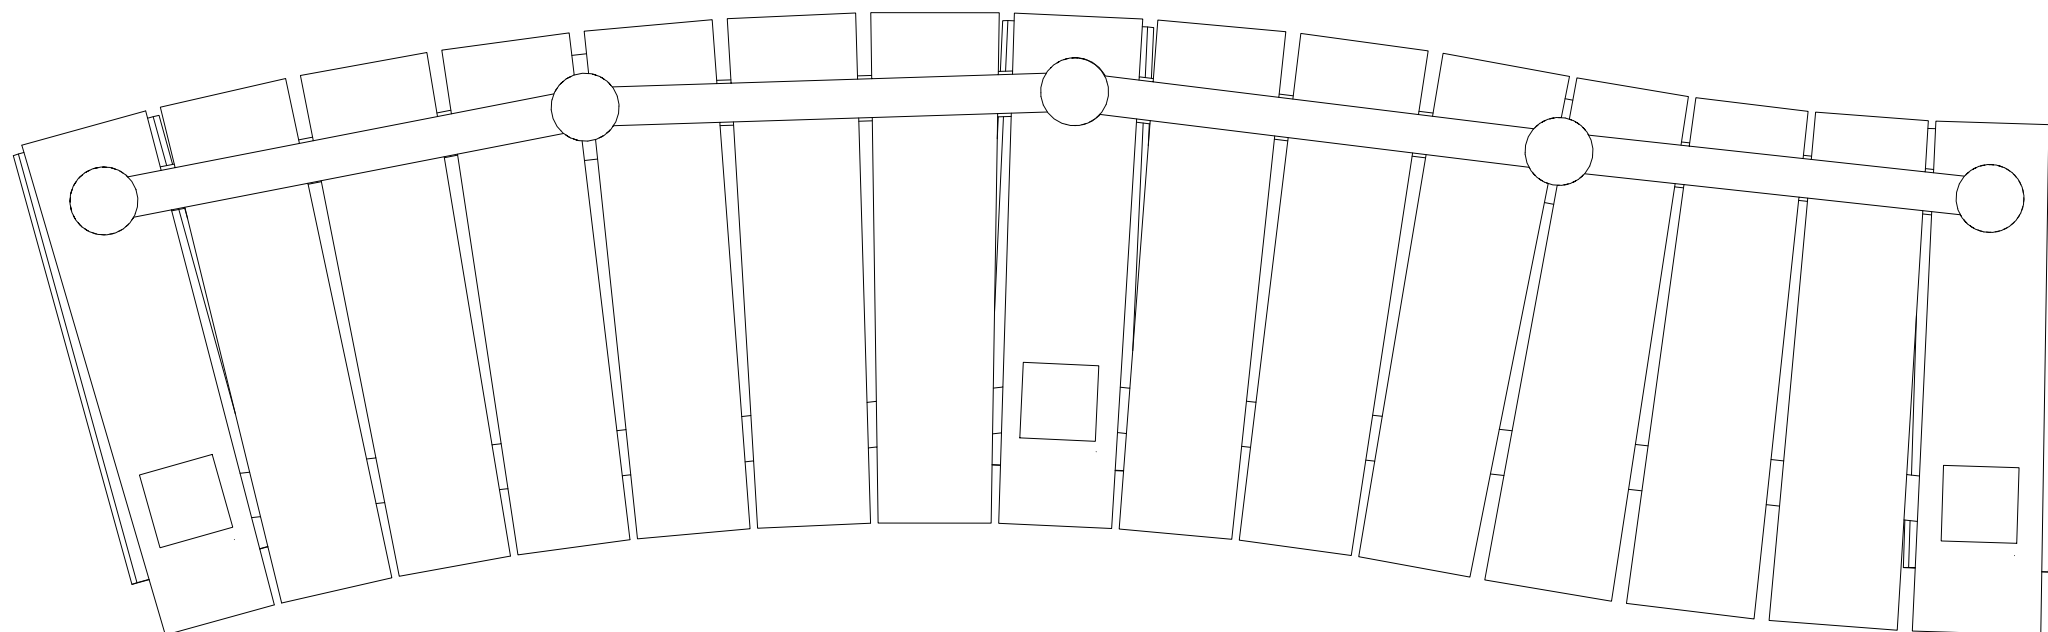


平面図（背もたれ） $S=1/10$

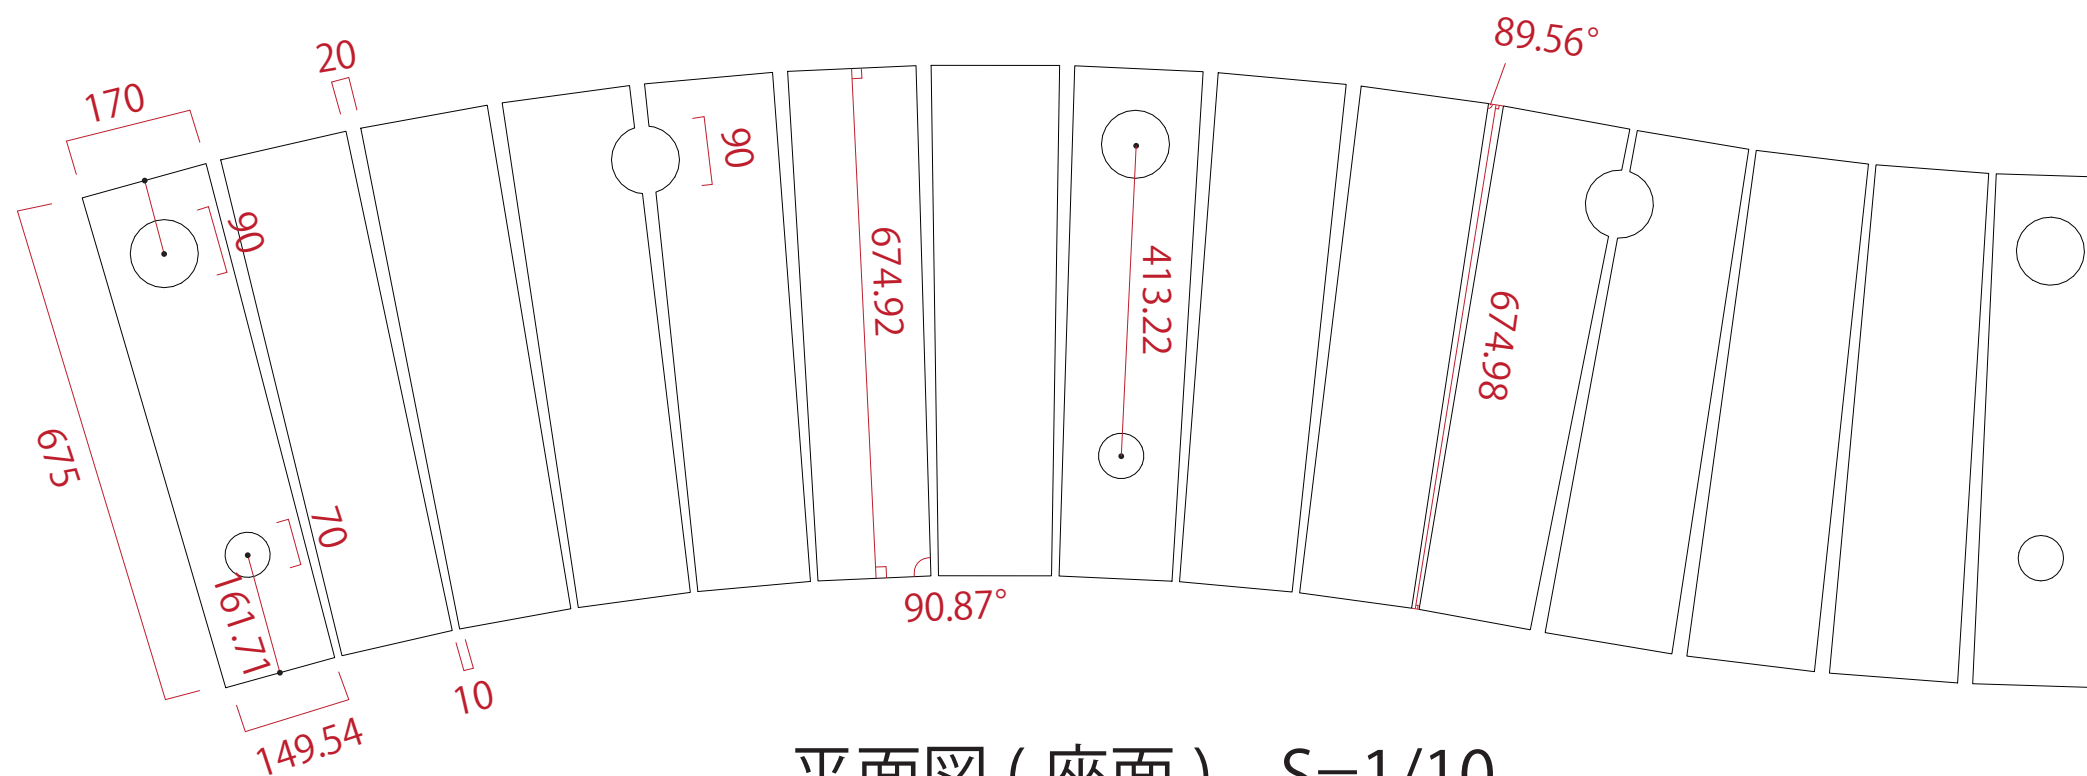


平面図（座面） $S=1/10$

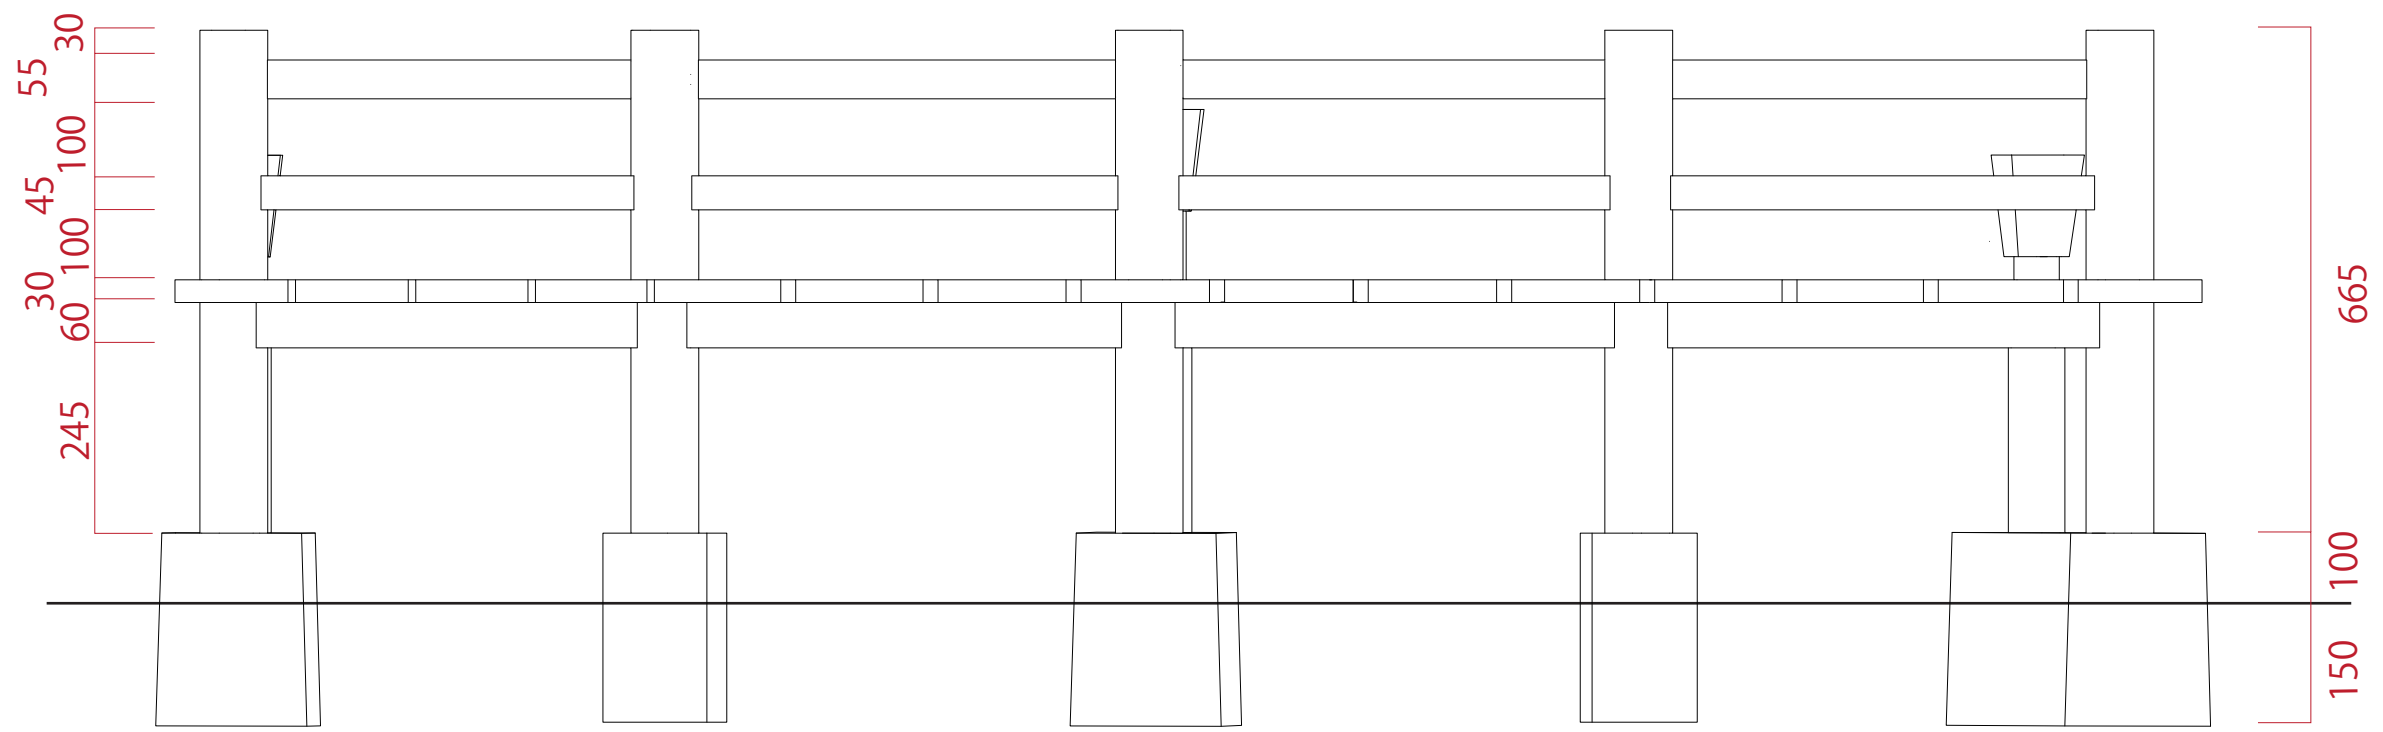


東立面図 S=1/10

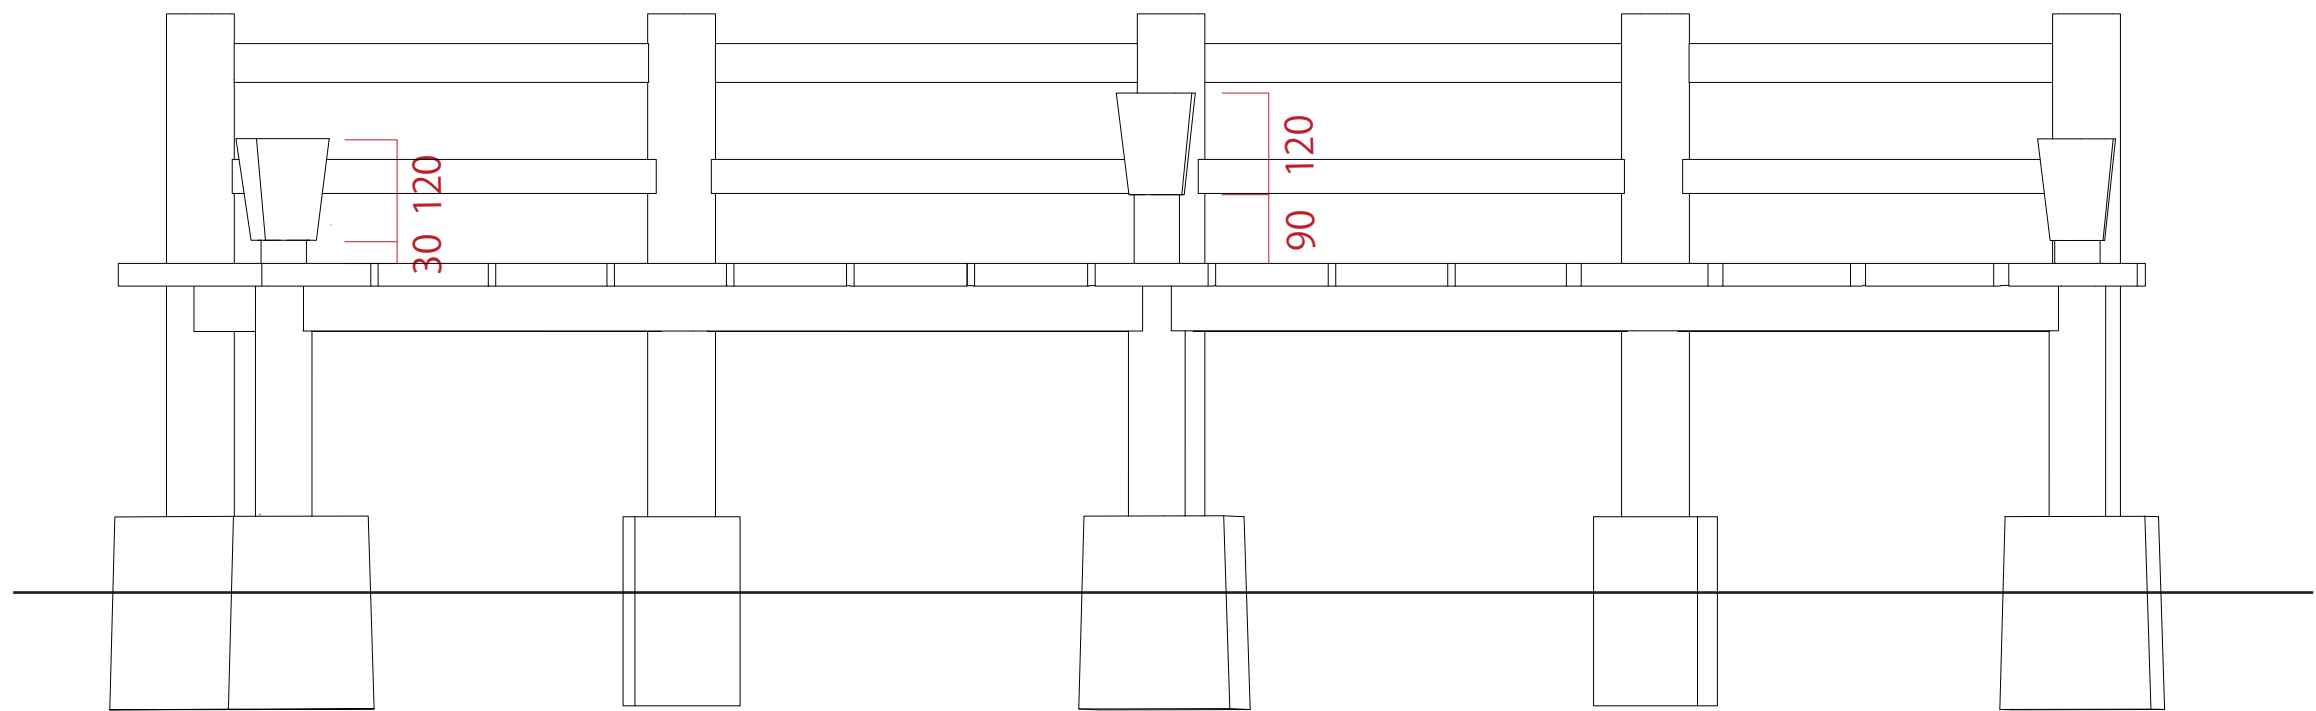


西立面図 S=1/10

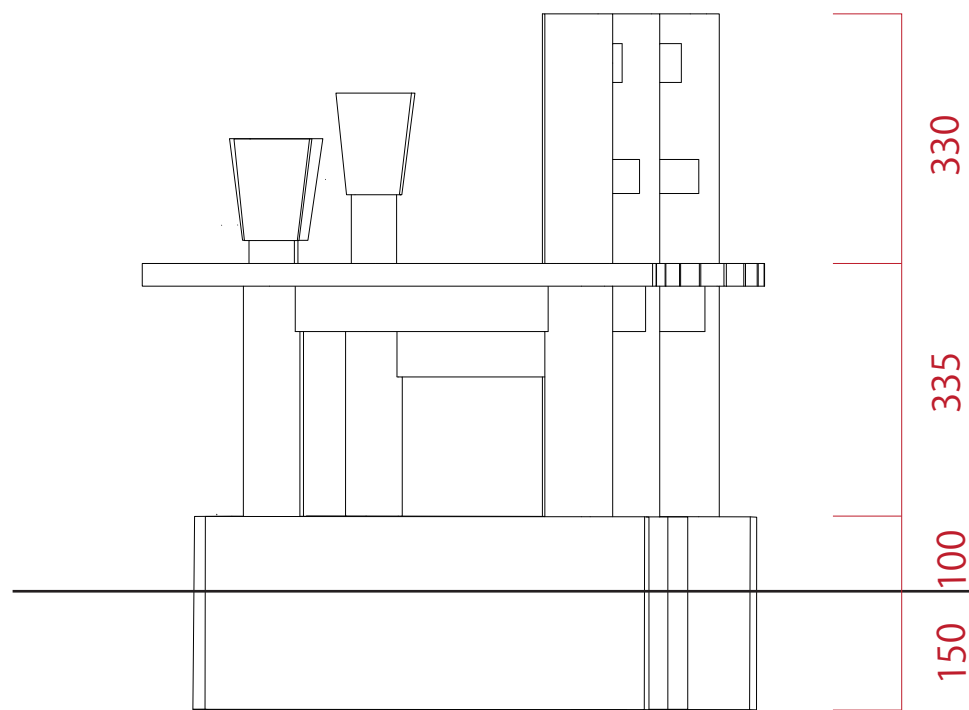



南立面图 S=1/10

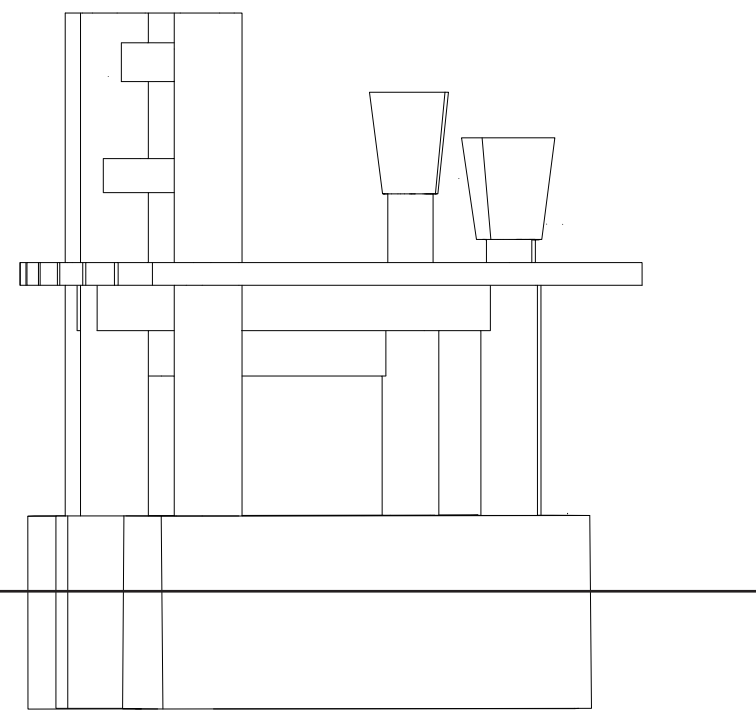


北立面图 S=1/10

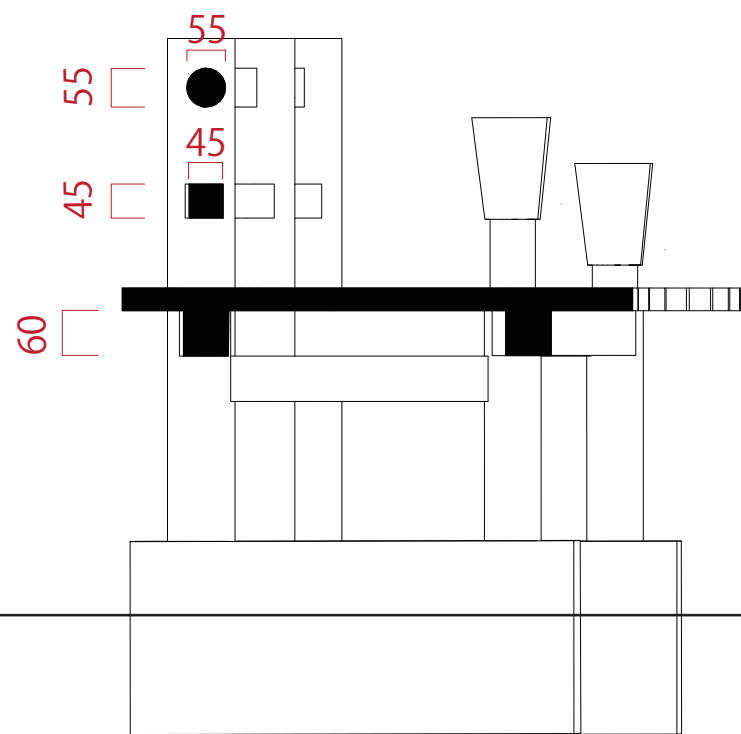


短手断面图 S=1/10

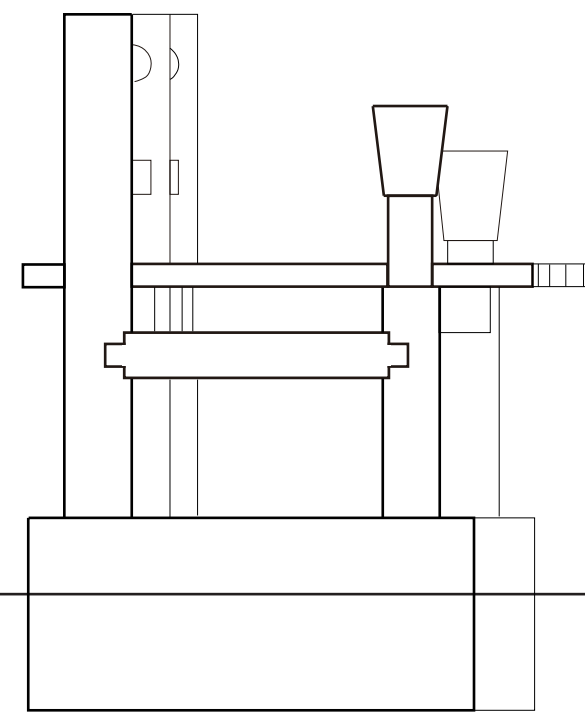
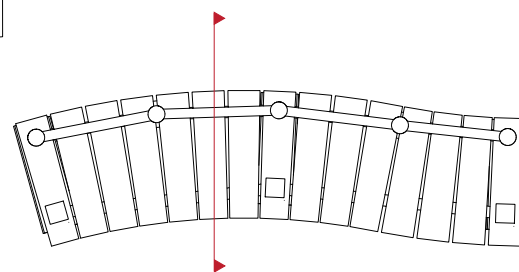


短手断面图 S=1/10

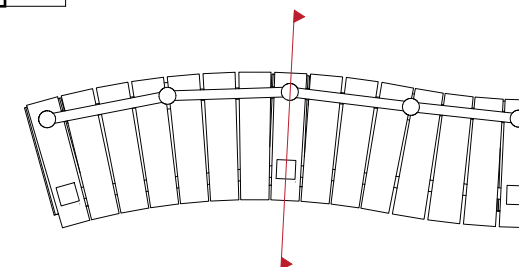


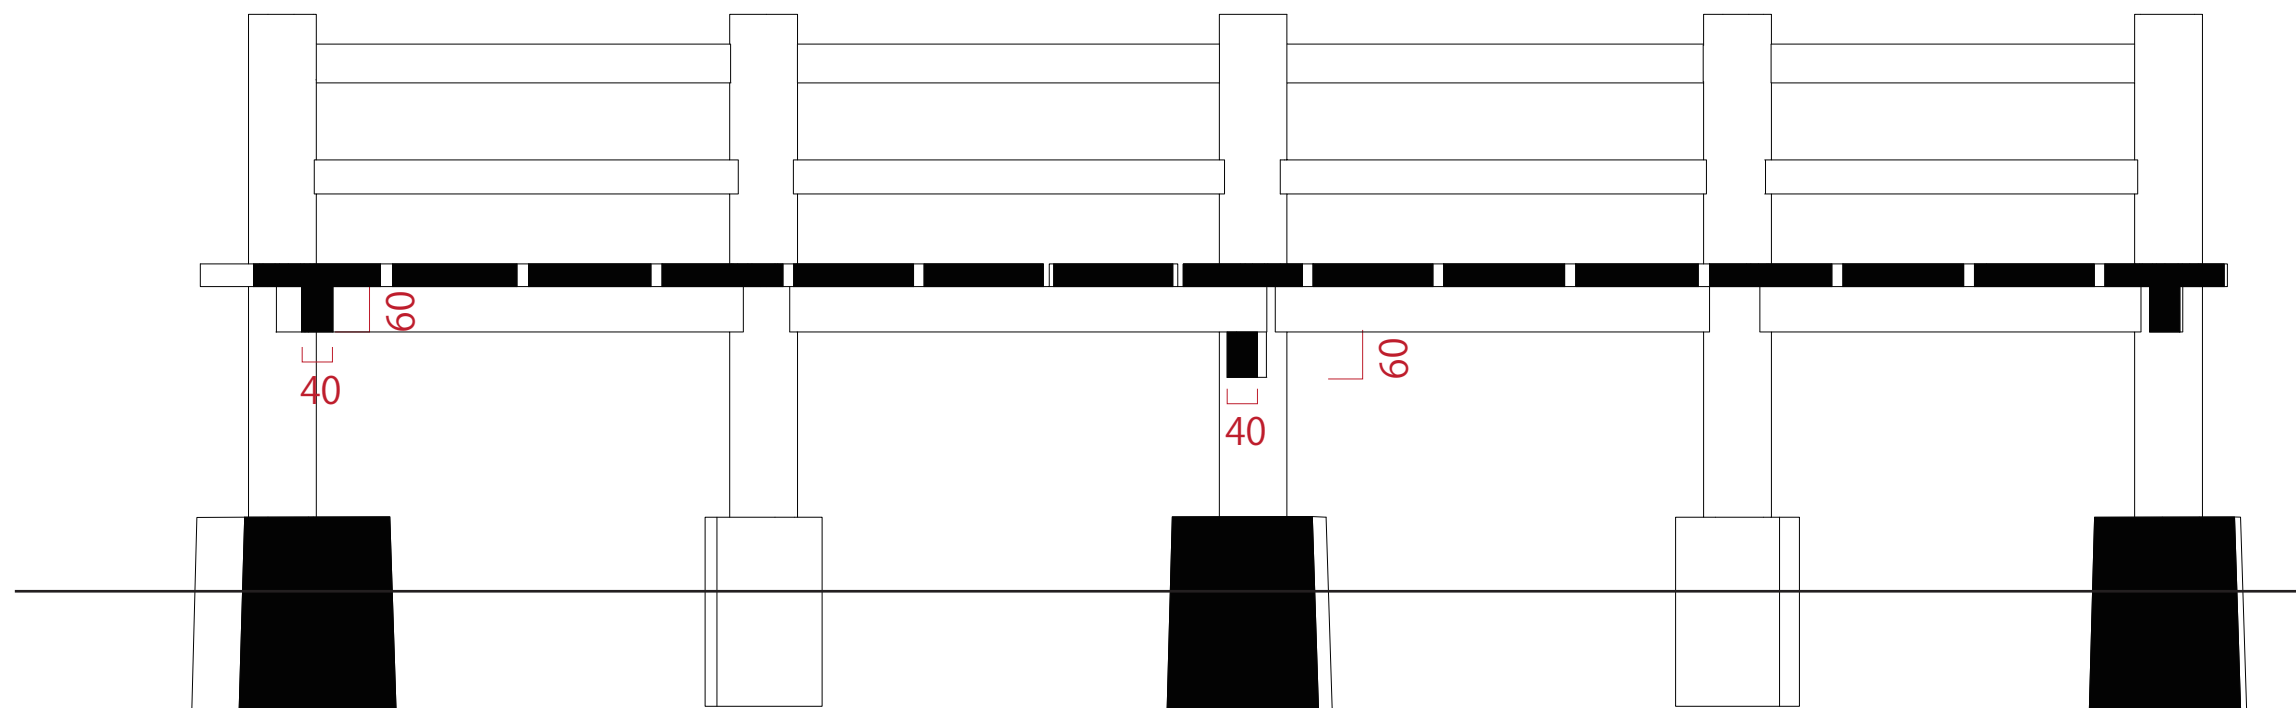


長手断面図 S=1/10

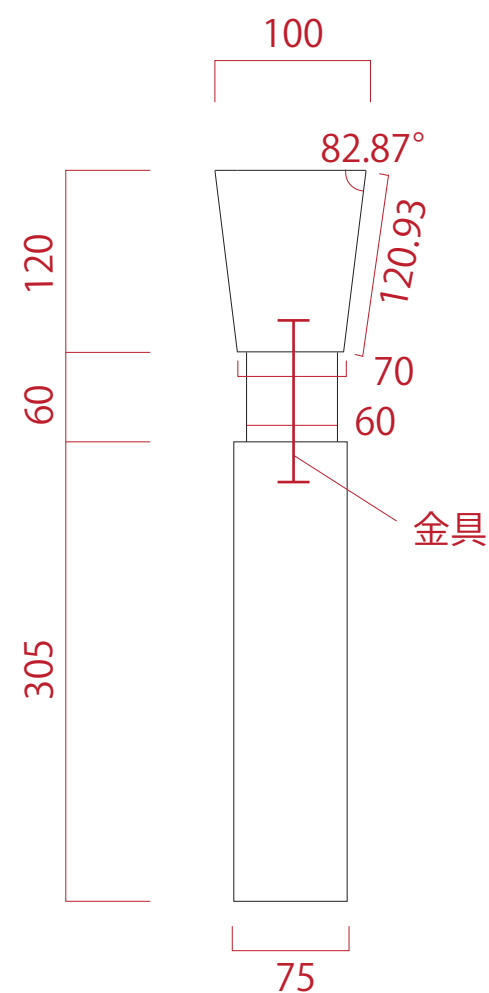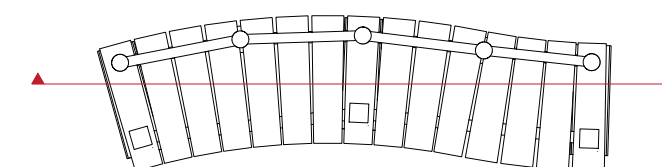


手摺 詳細図 S=1/5

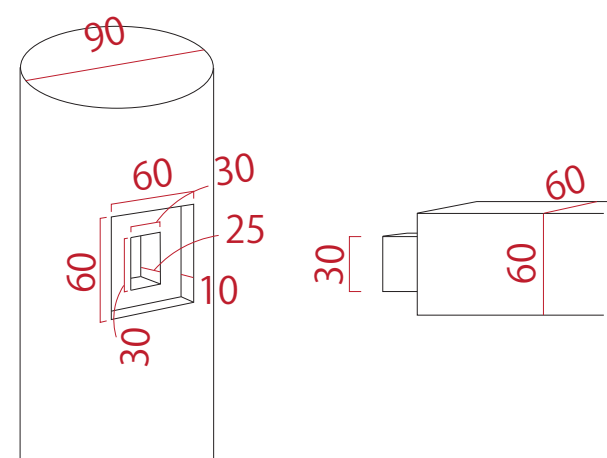


接合部 詳細図

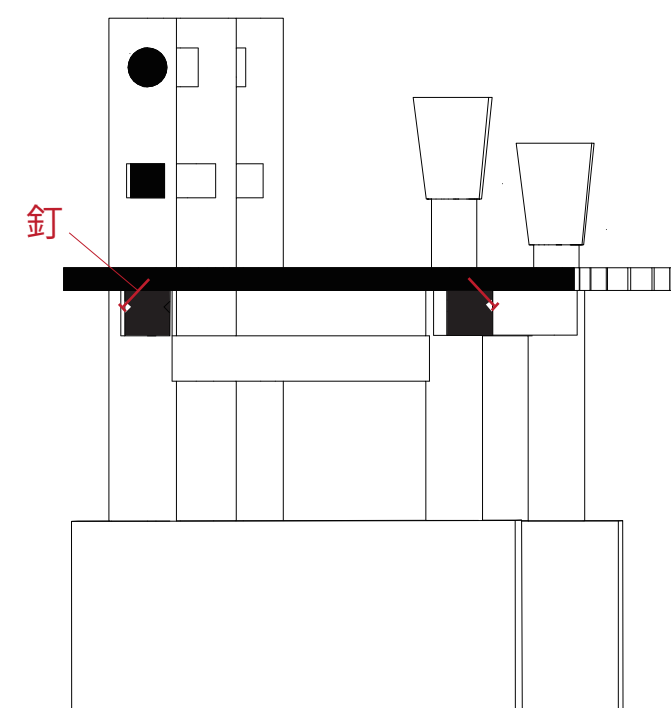


接合部 詳細図

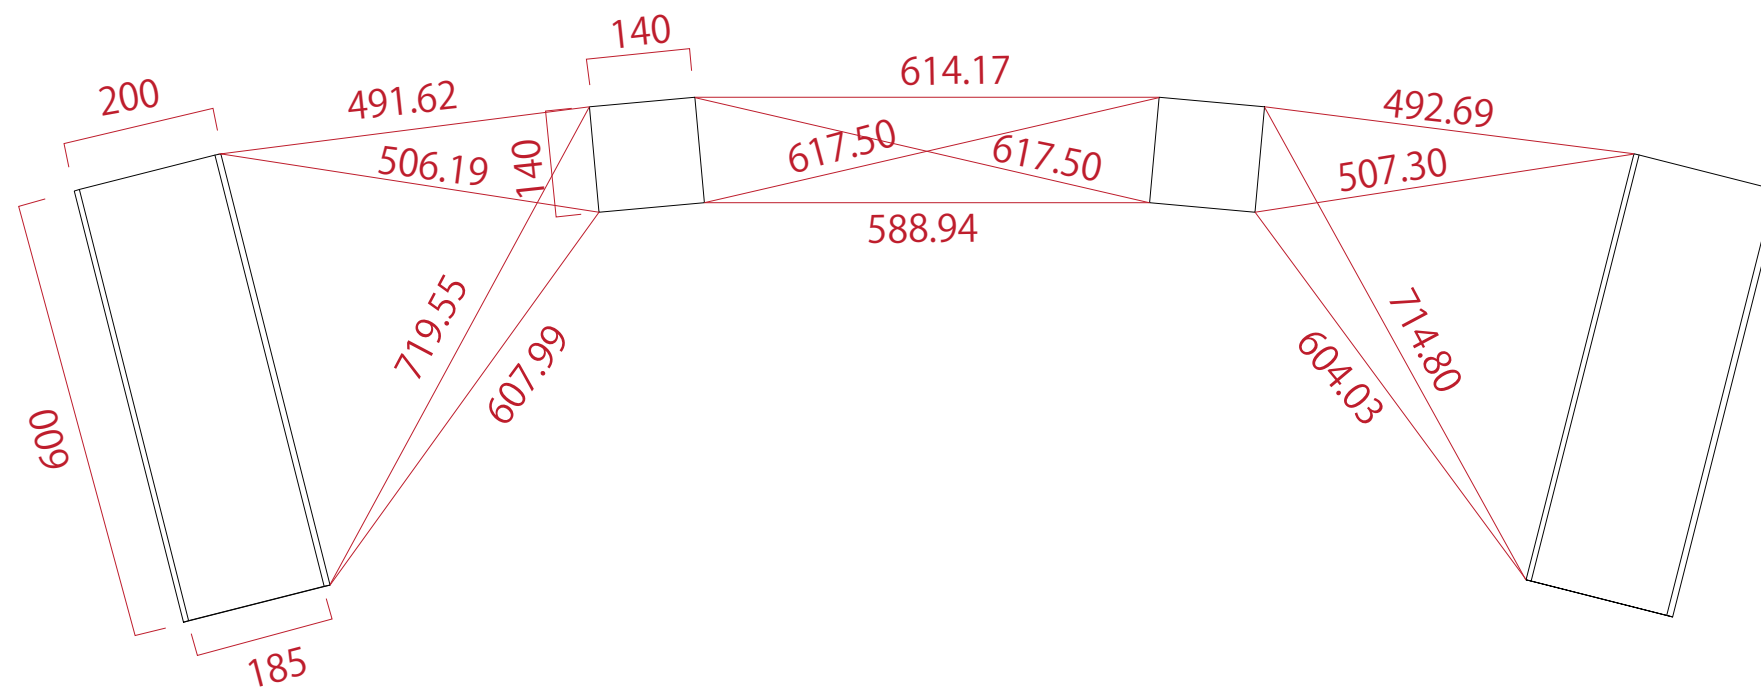


平面図 (基礎) $S=1/10$

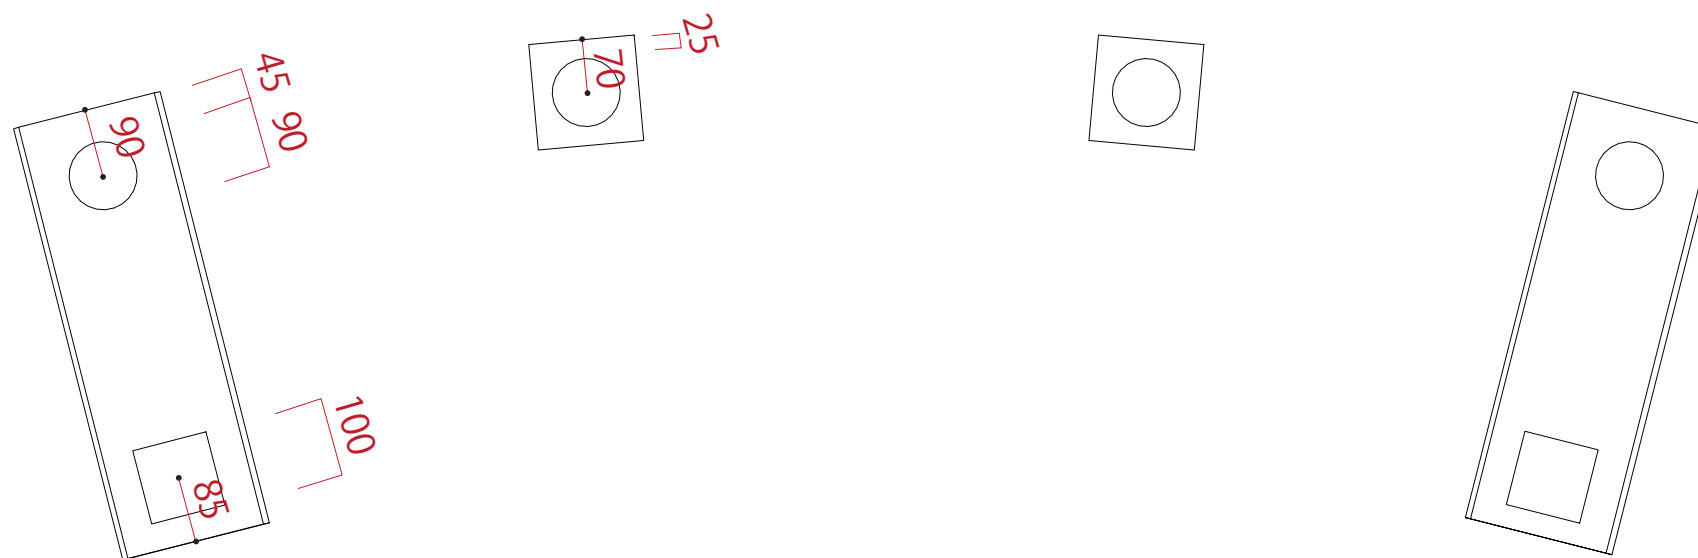


平面図 (垂直材) $S=1/10$

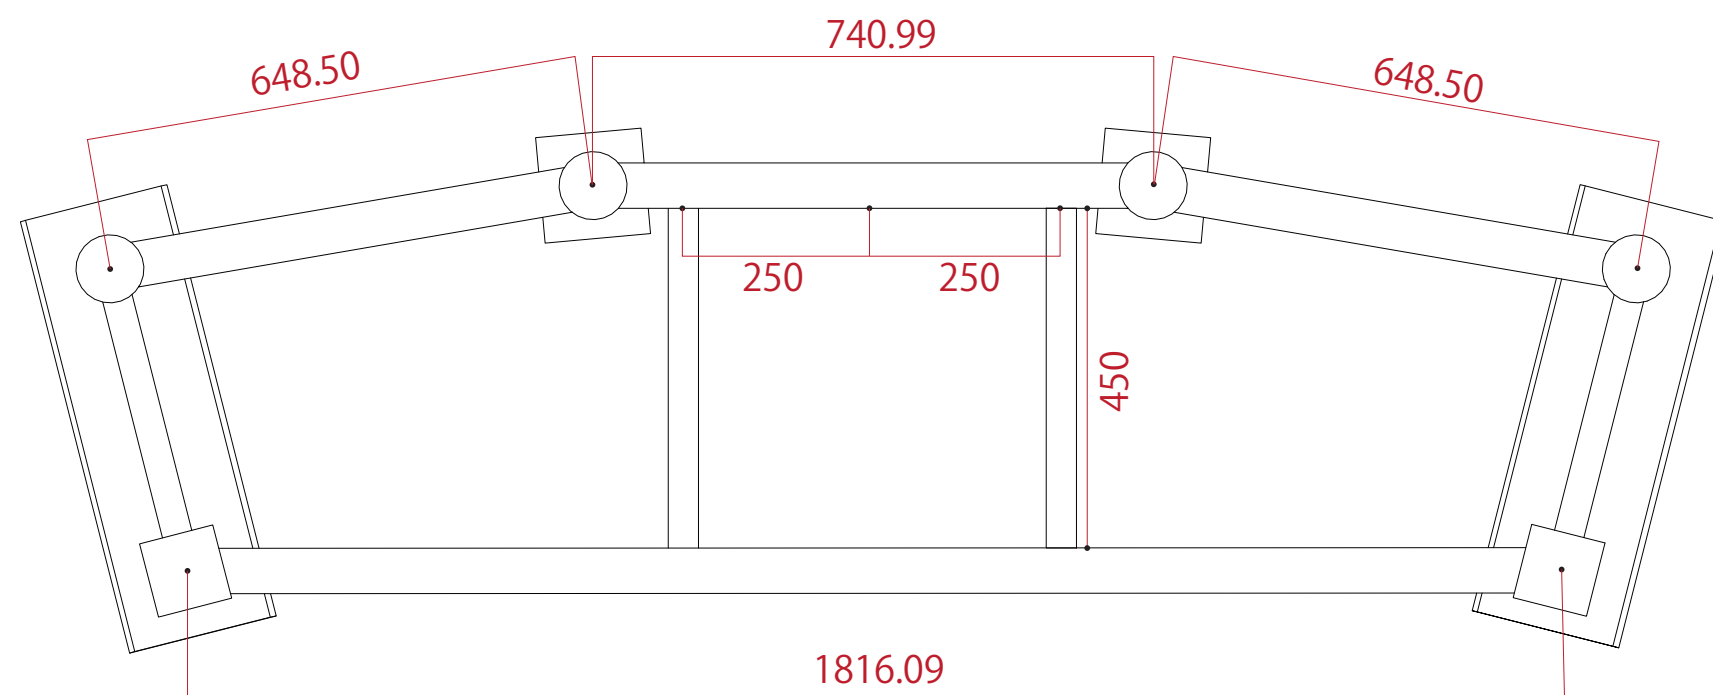


平面図（水平材） $S=1/10$

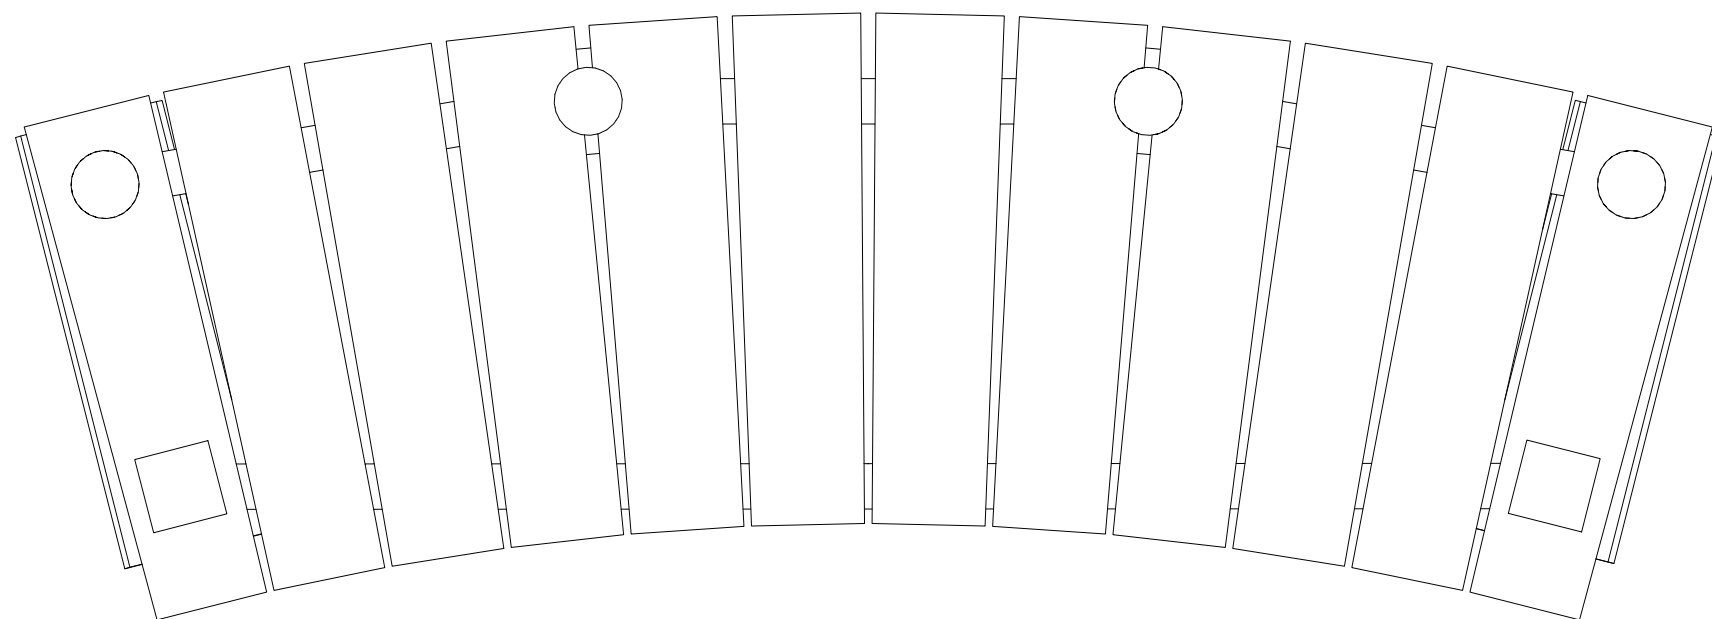


平面図（座面） $S=1/10$

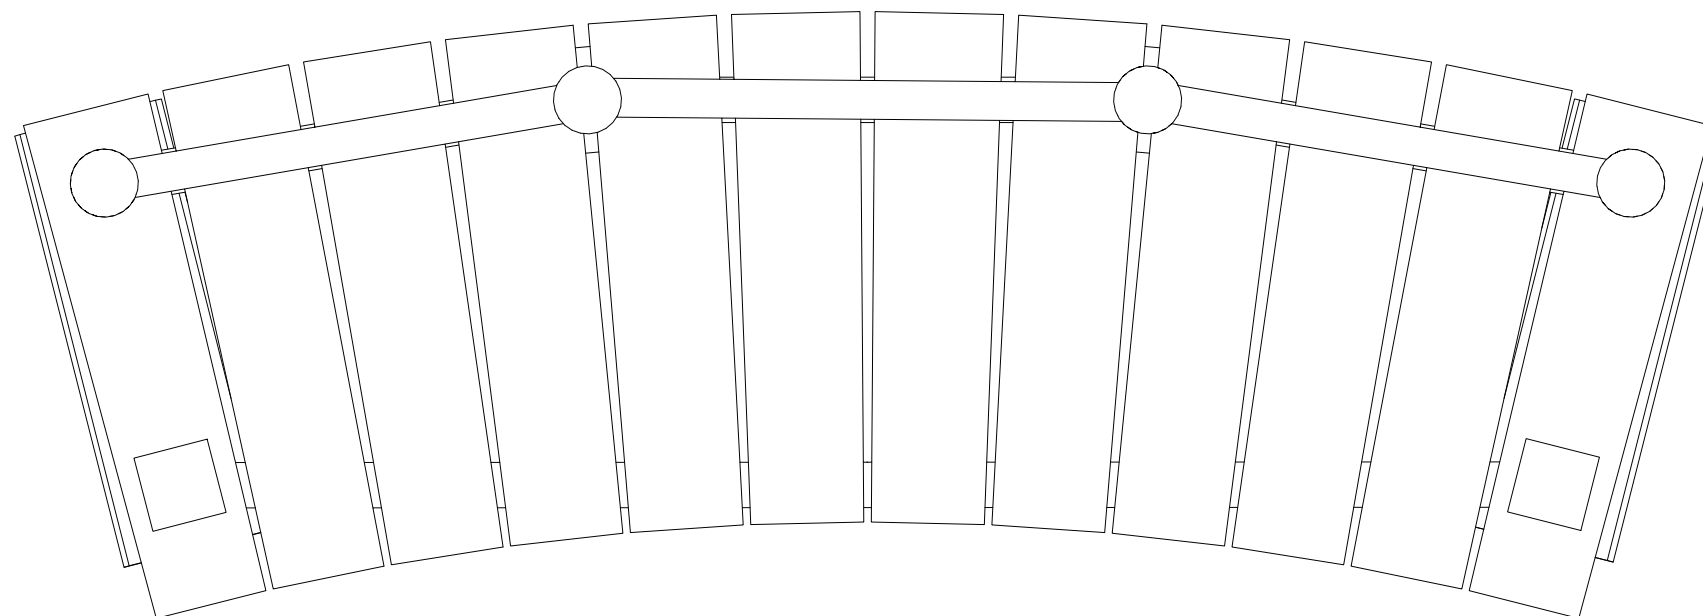


平面図（背もたれ） S=1/10

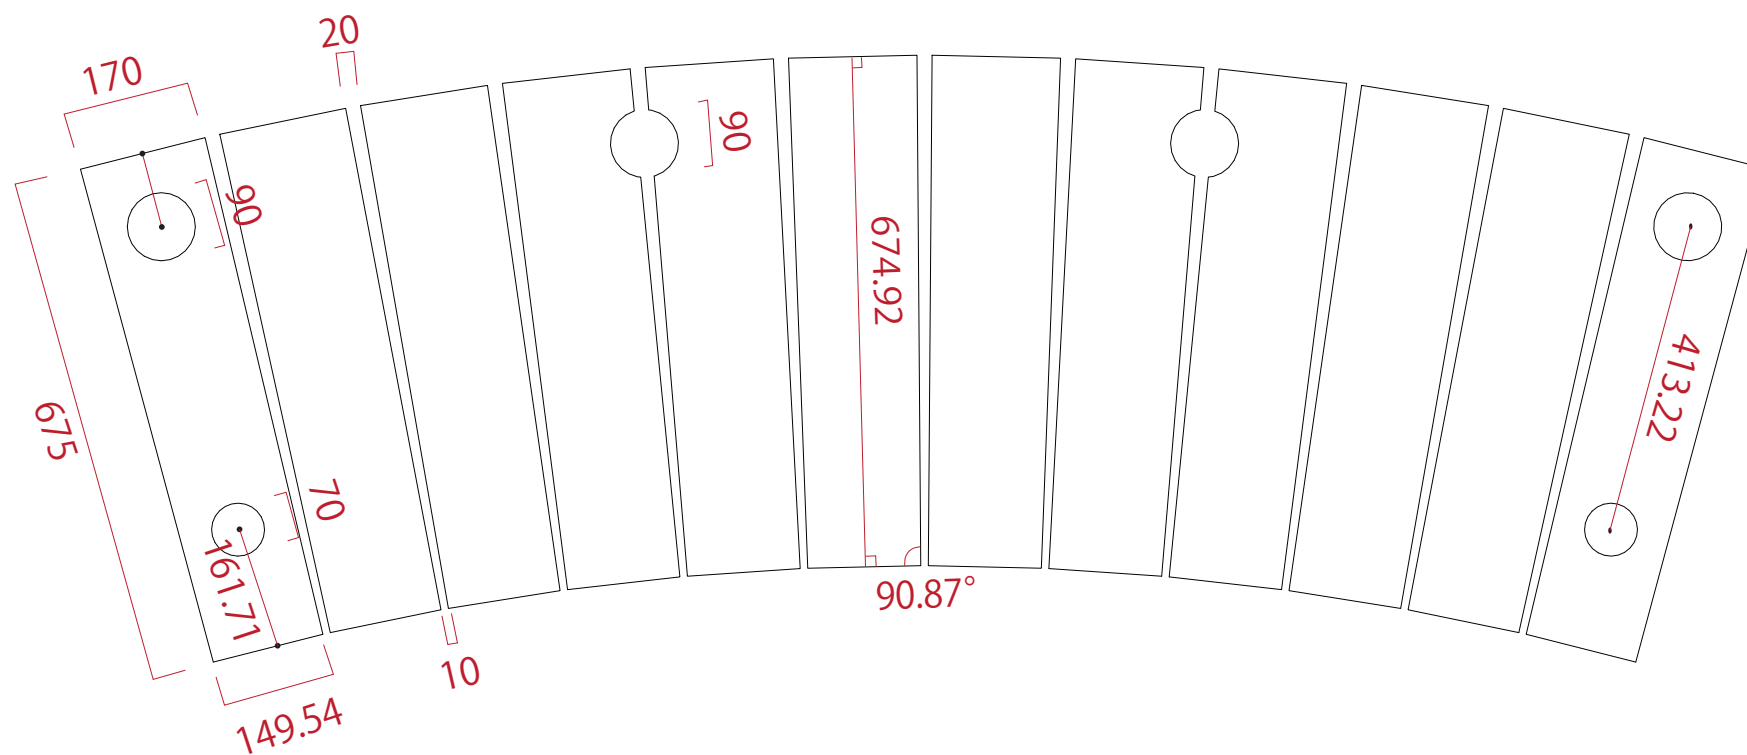


平面図（座面） S=1/10

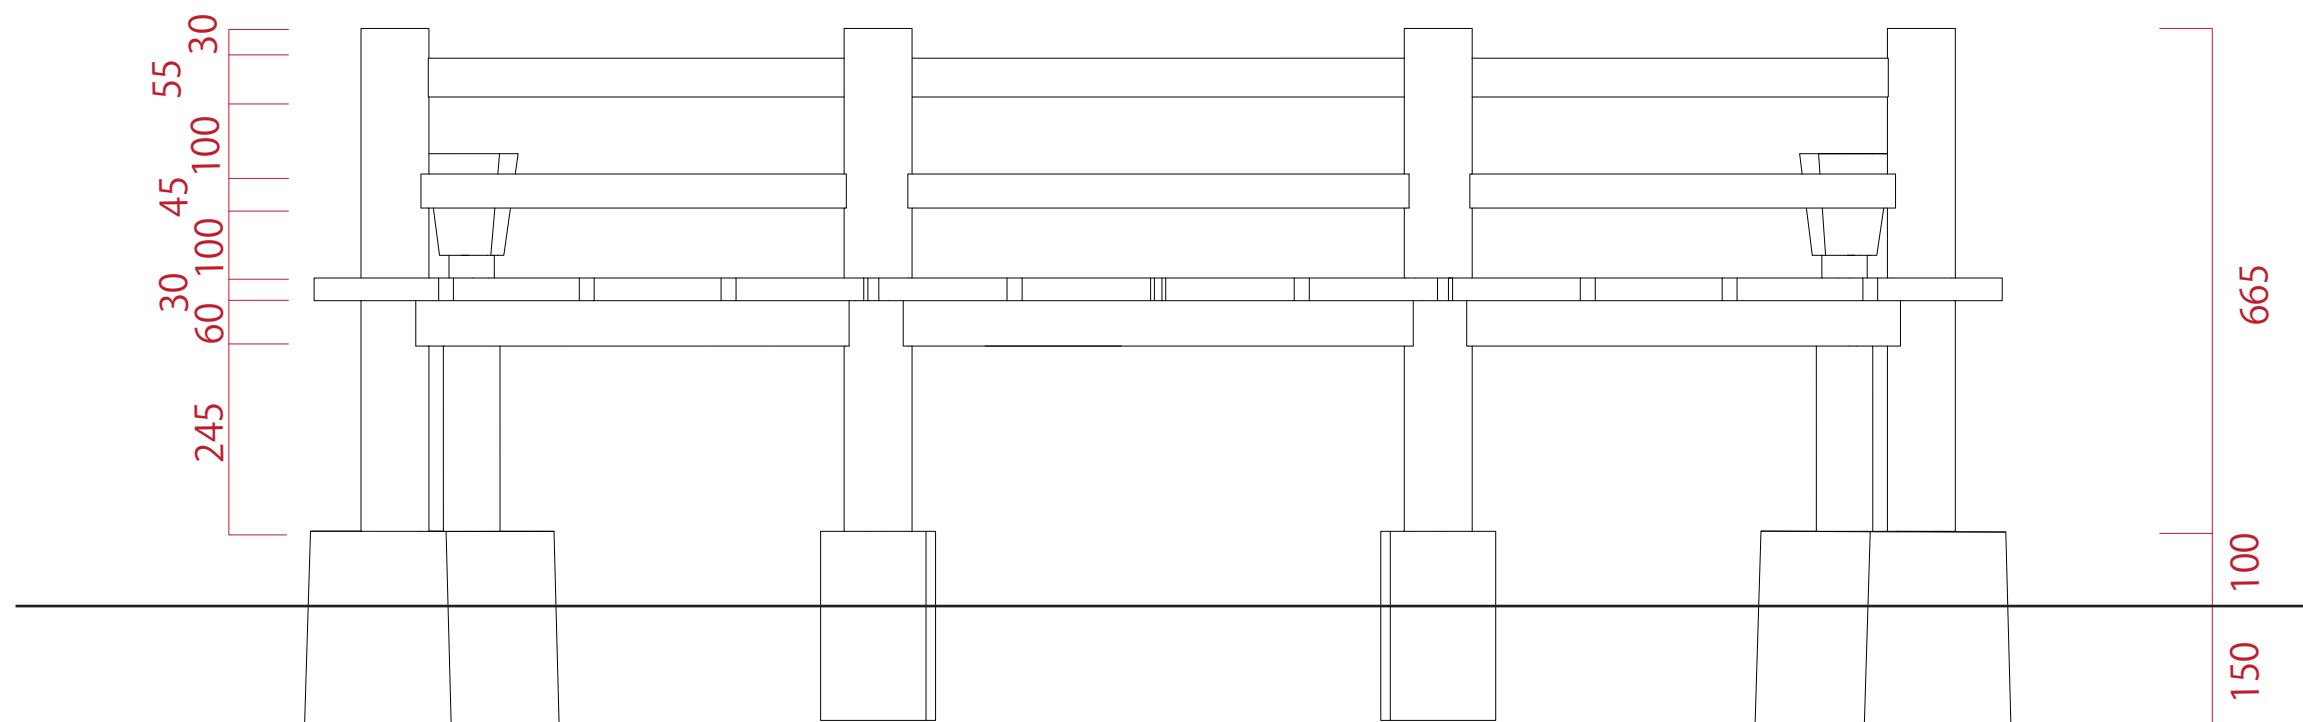

東立面図 S=1/10

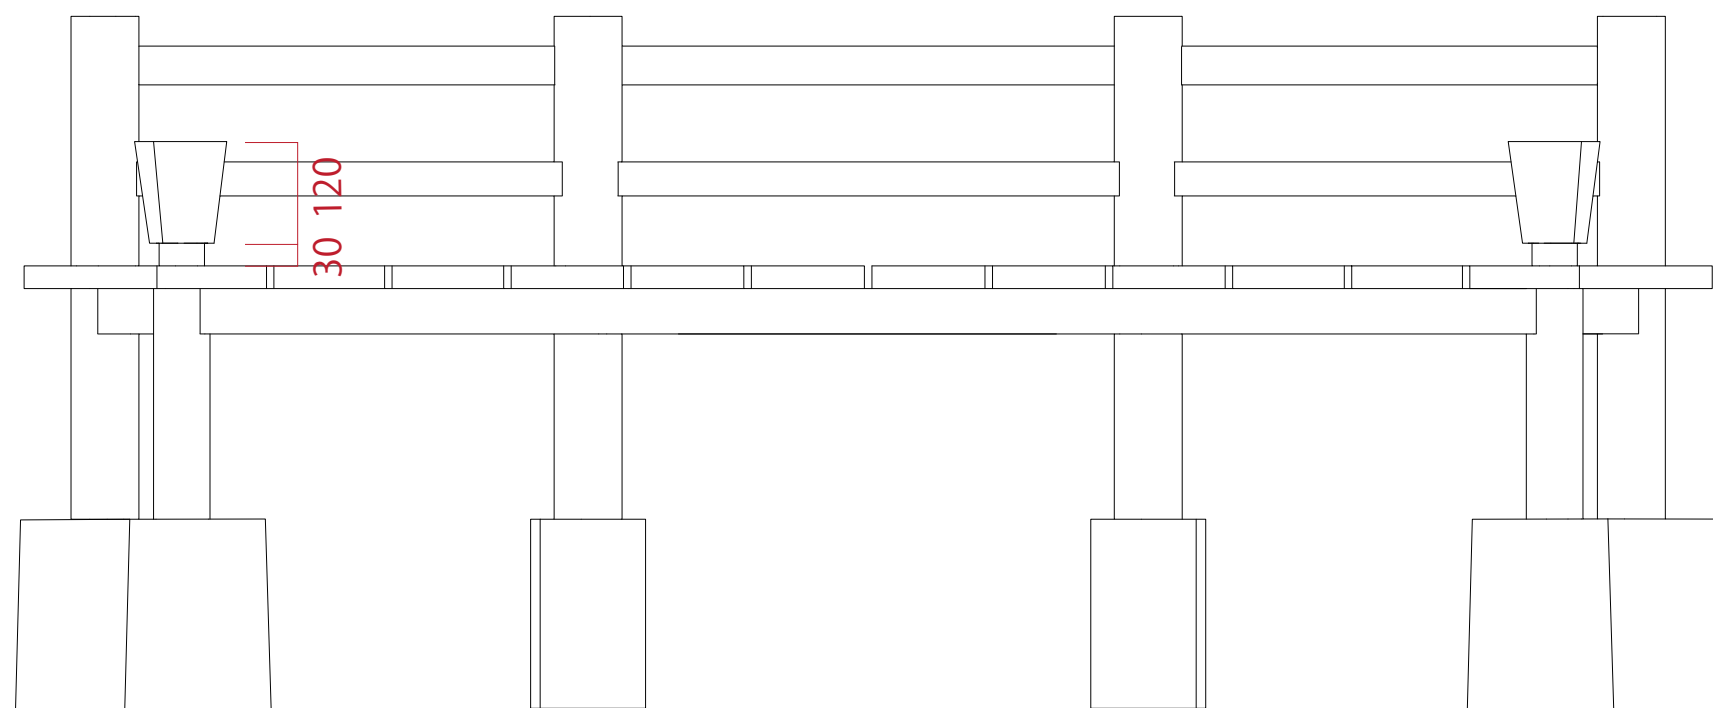


西立面図 S=1/10

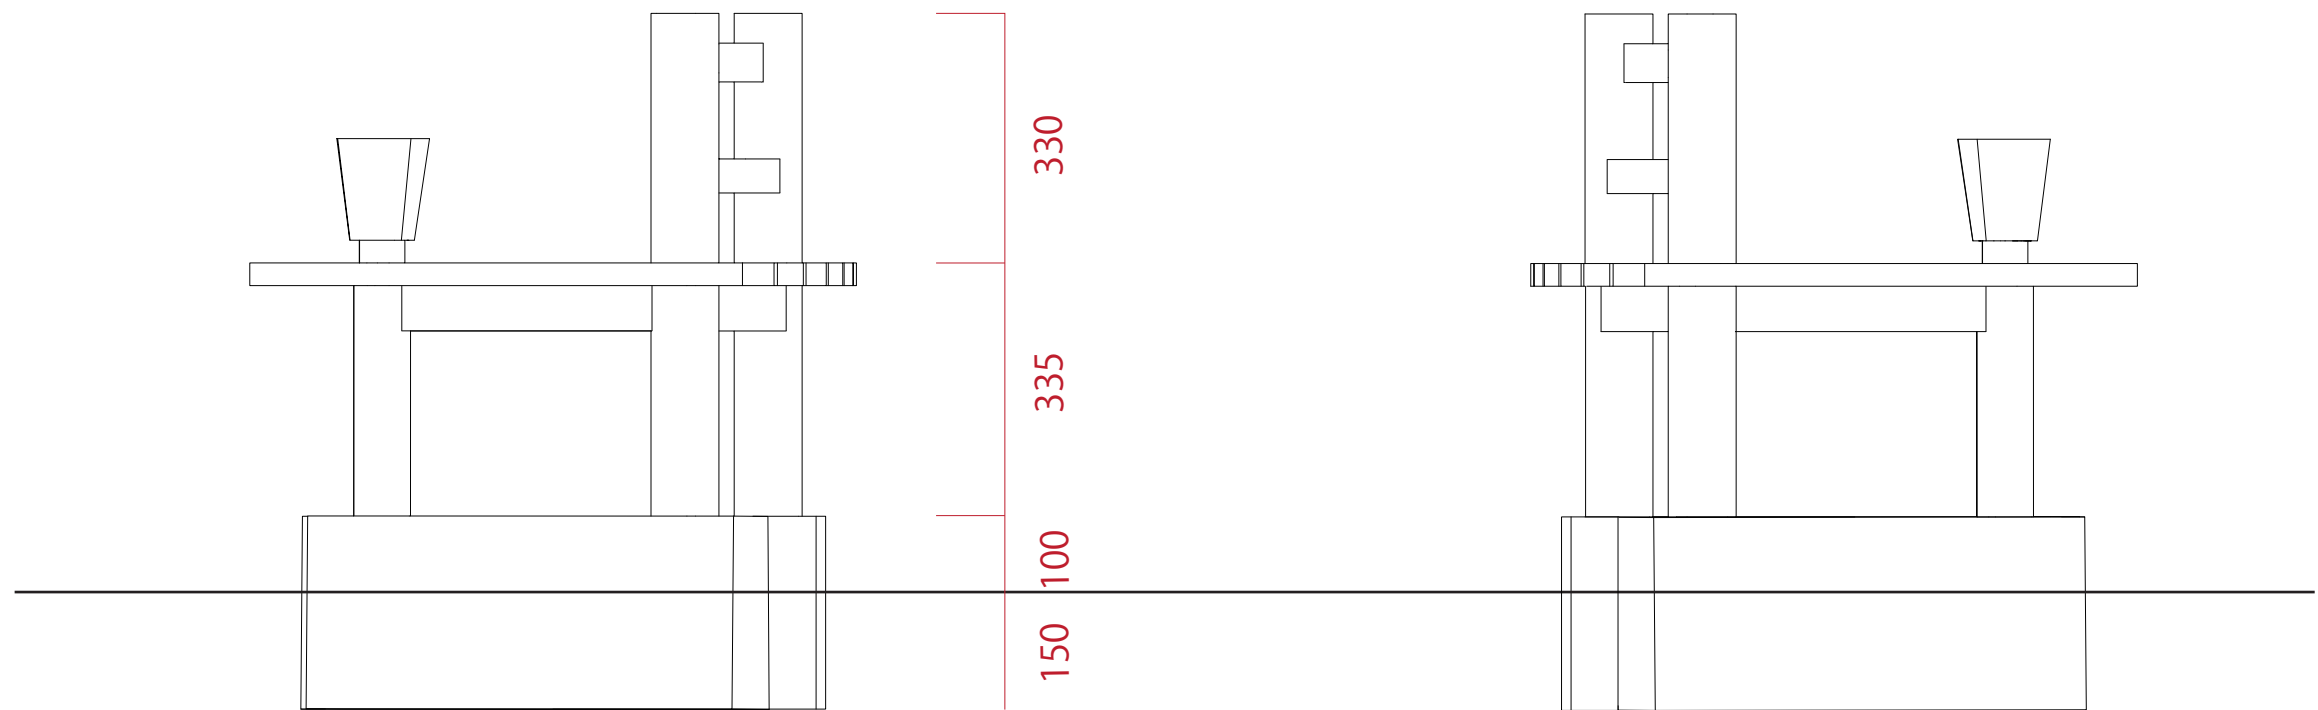



南立面图 $S=1/10$

北立面图 $S=1/10$

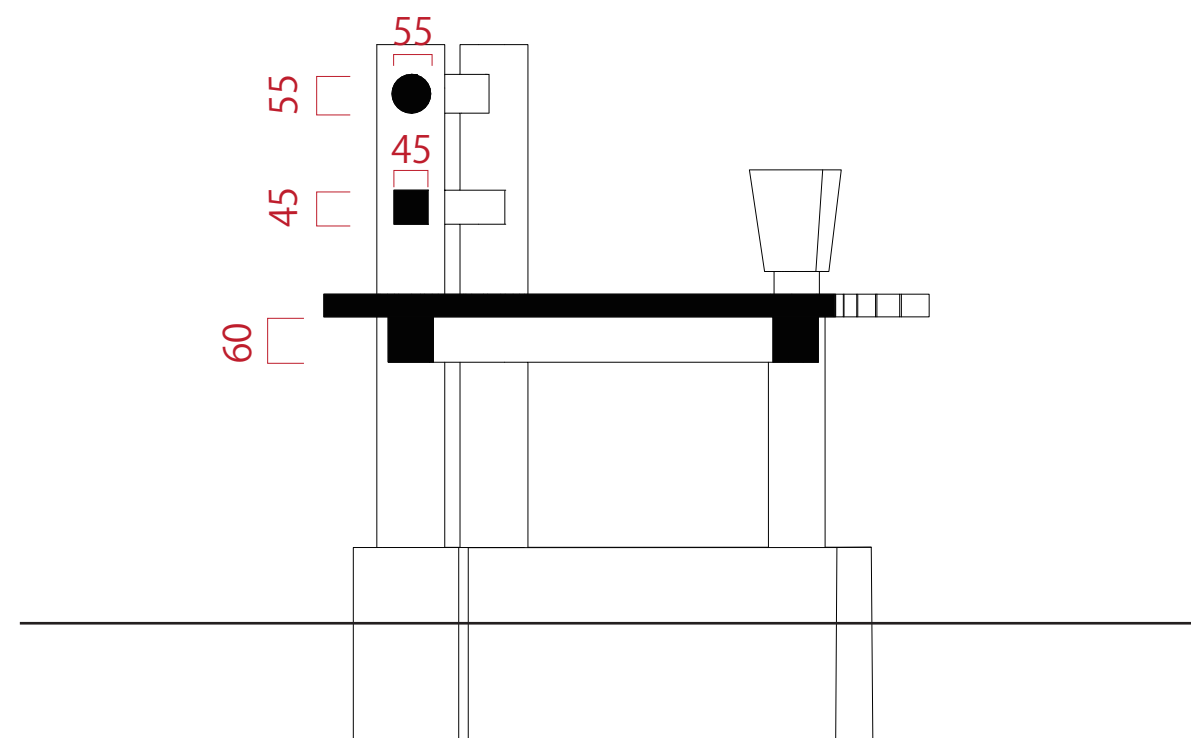

短手断面图 $S=1/10$

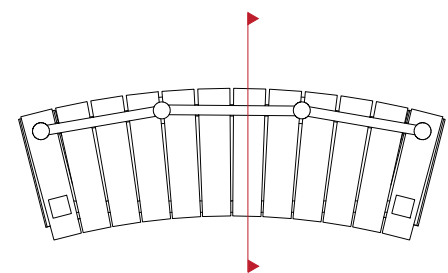

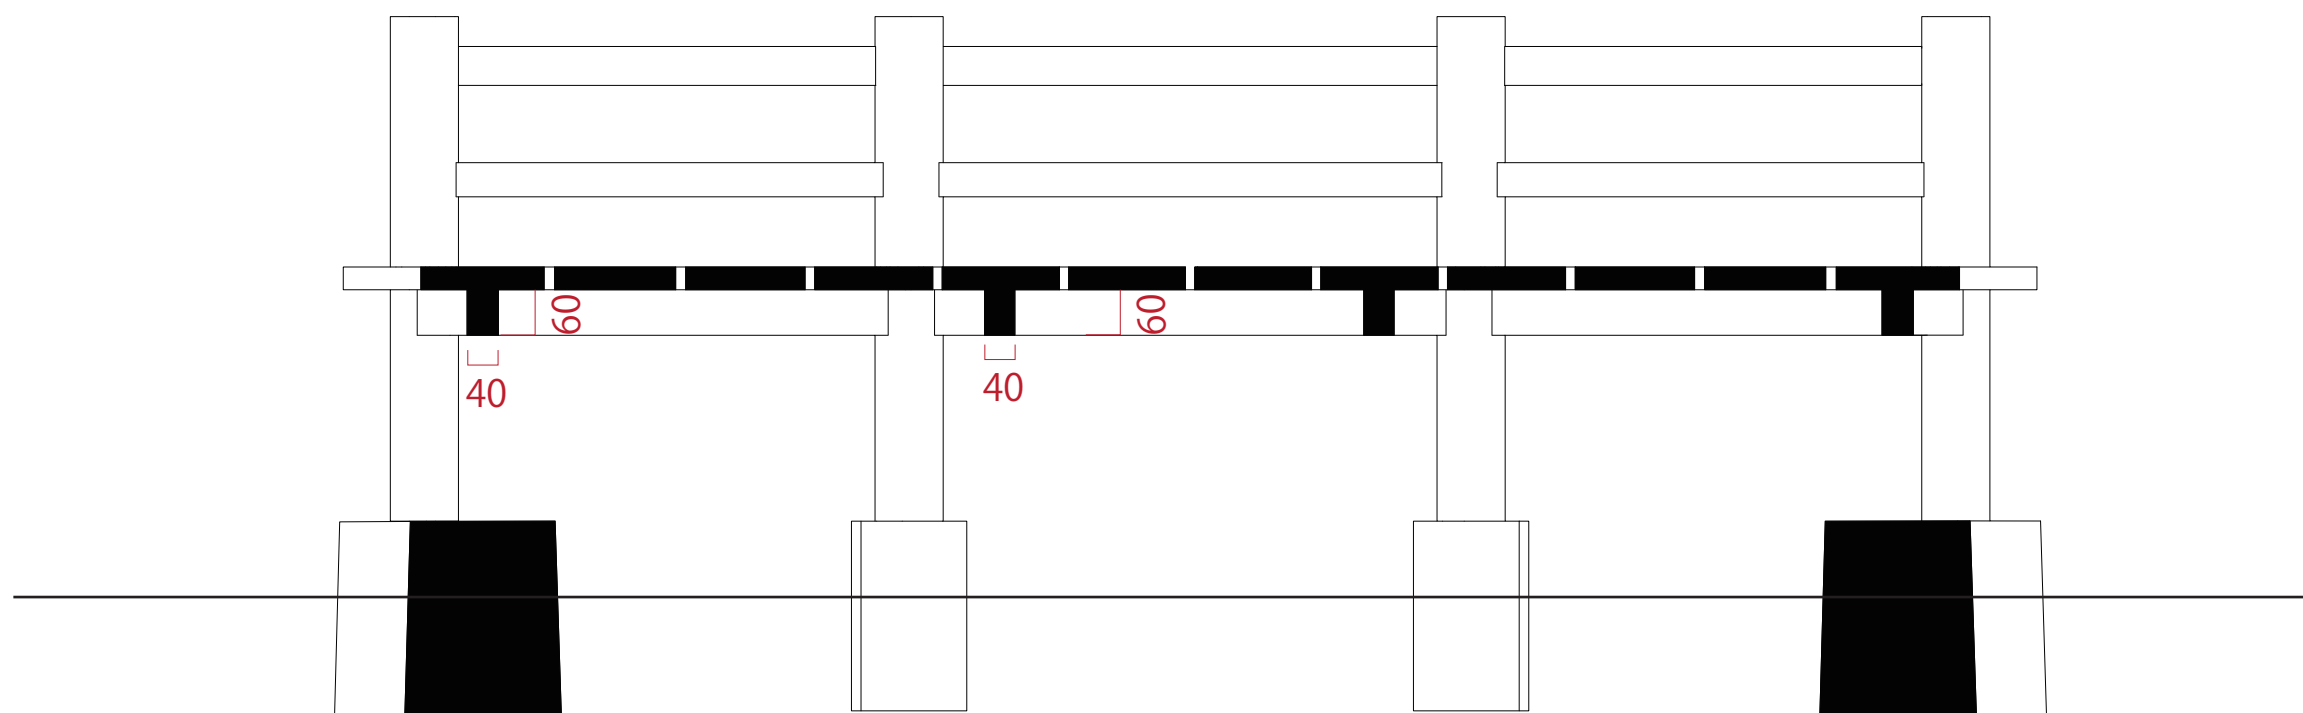

長手断面図 S=1/10

