


歴史と林檎の醸す家

信州大学工学部建築学科 3 年

小山咲紀子

民家の再生

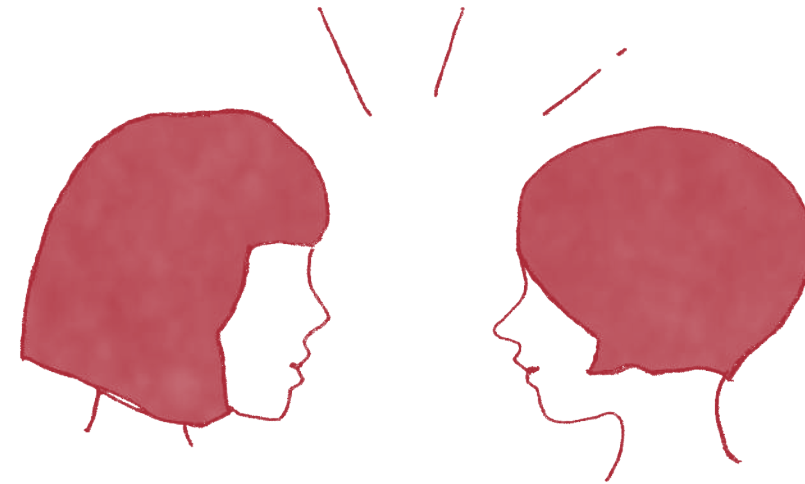

りんごで須坂をアピール




人と出会う

工芸



居心地の良い空間

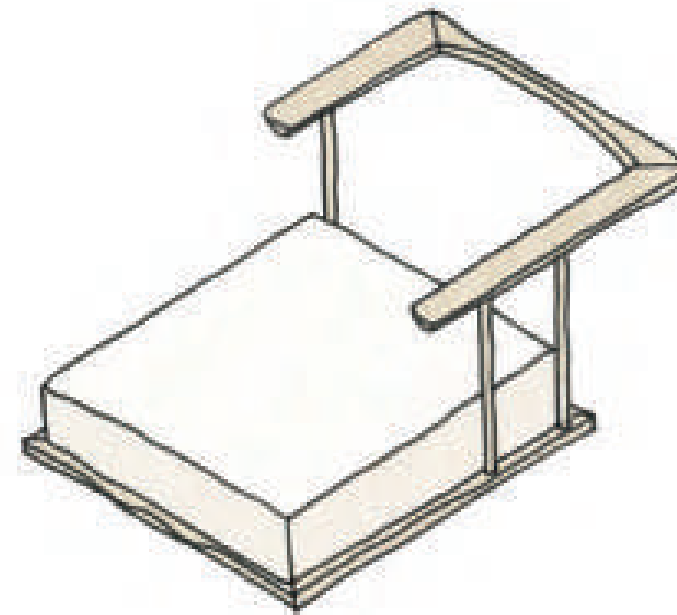


洗練された什器





減築した部分

増築した部分

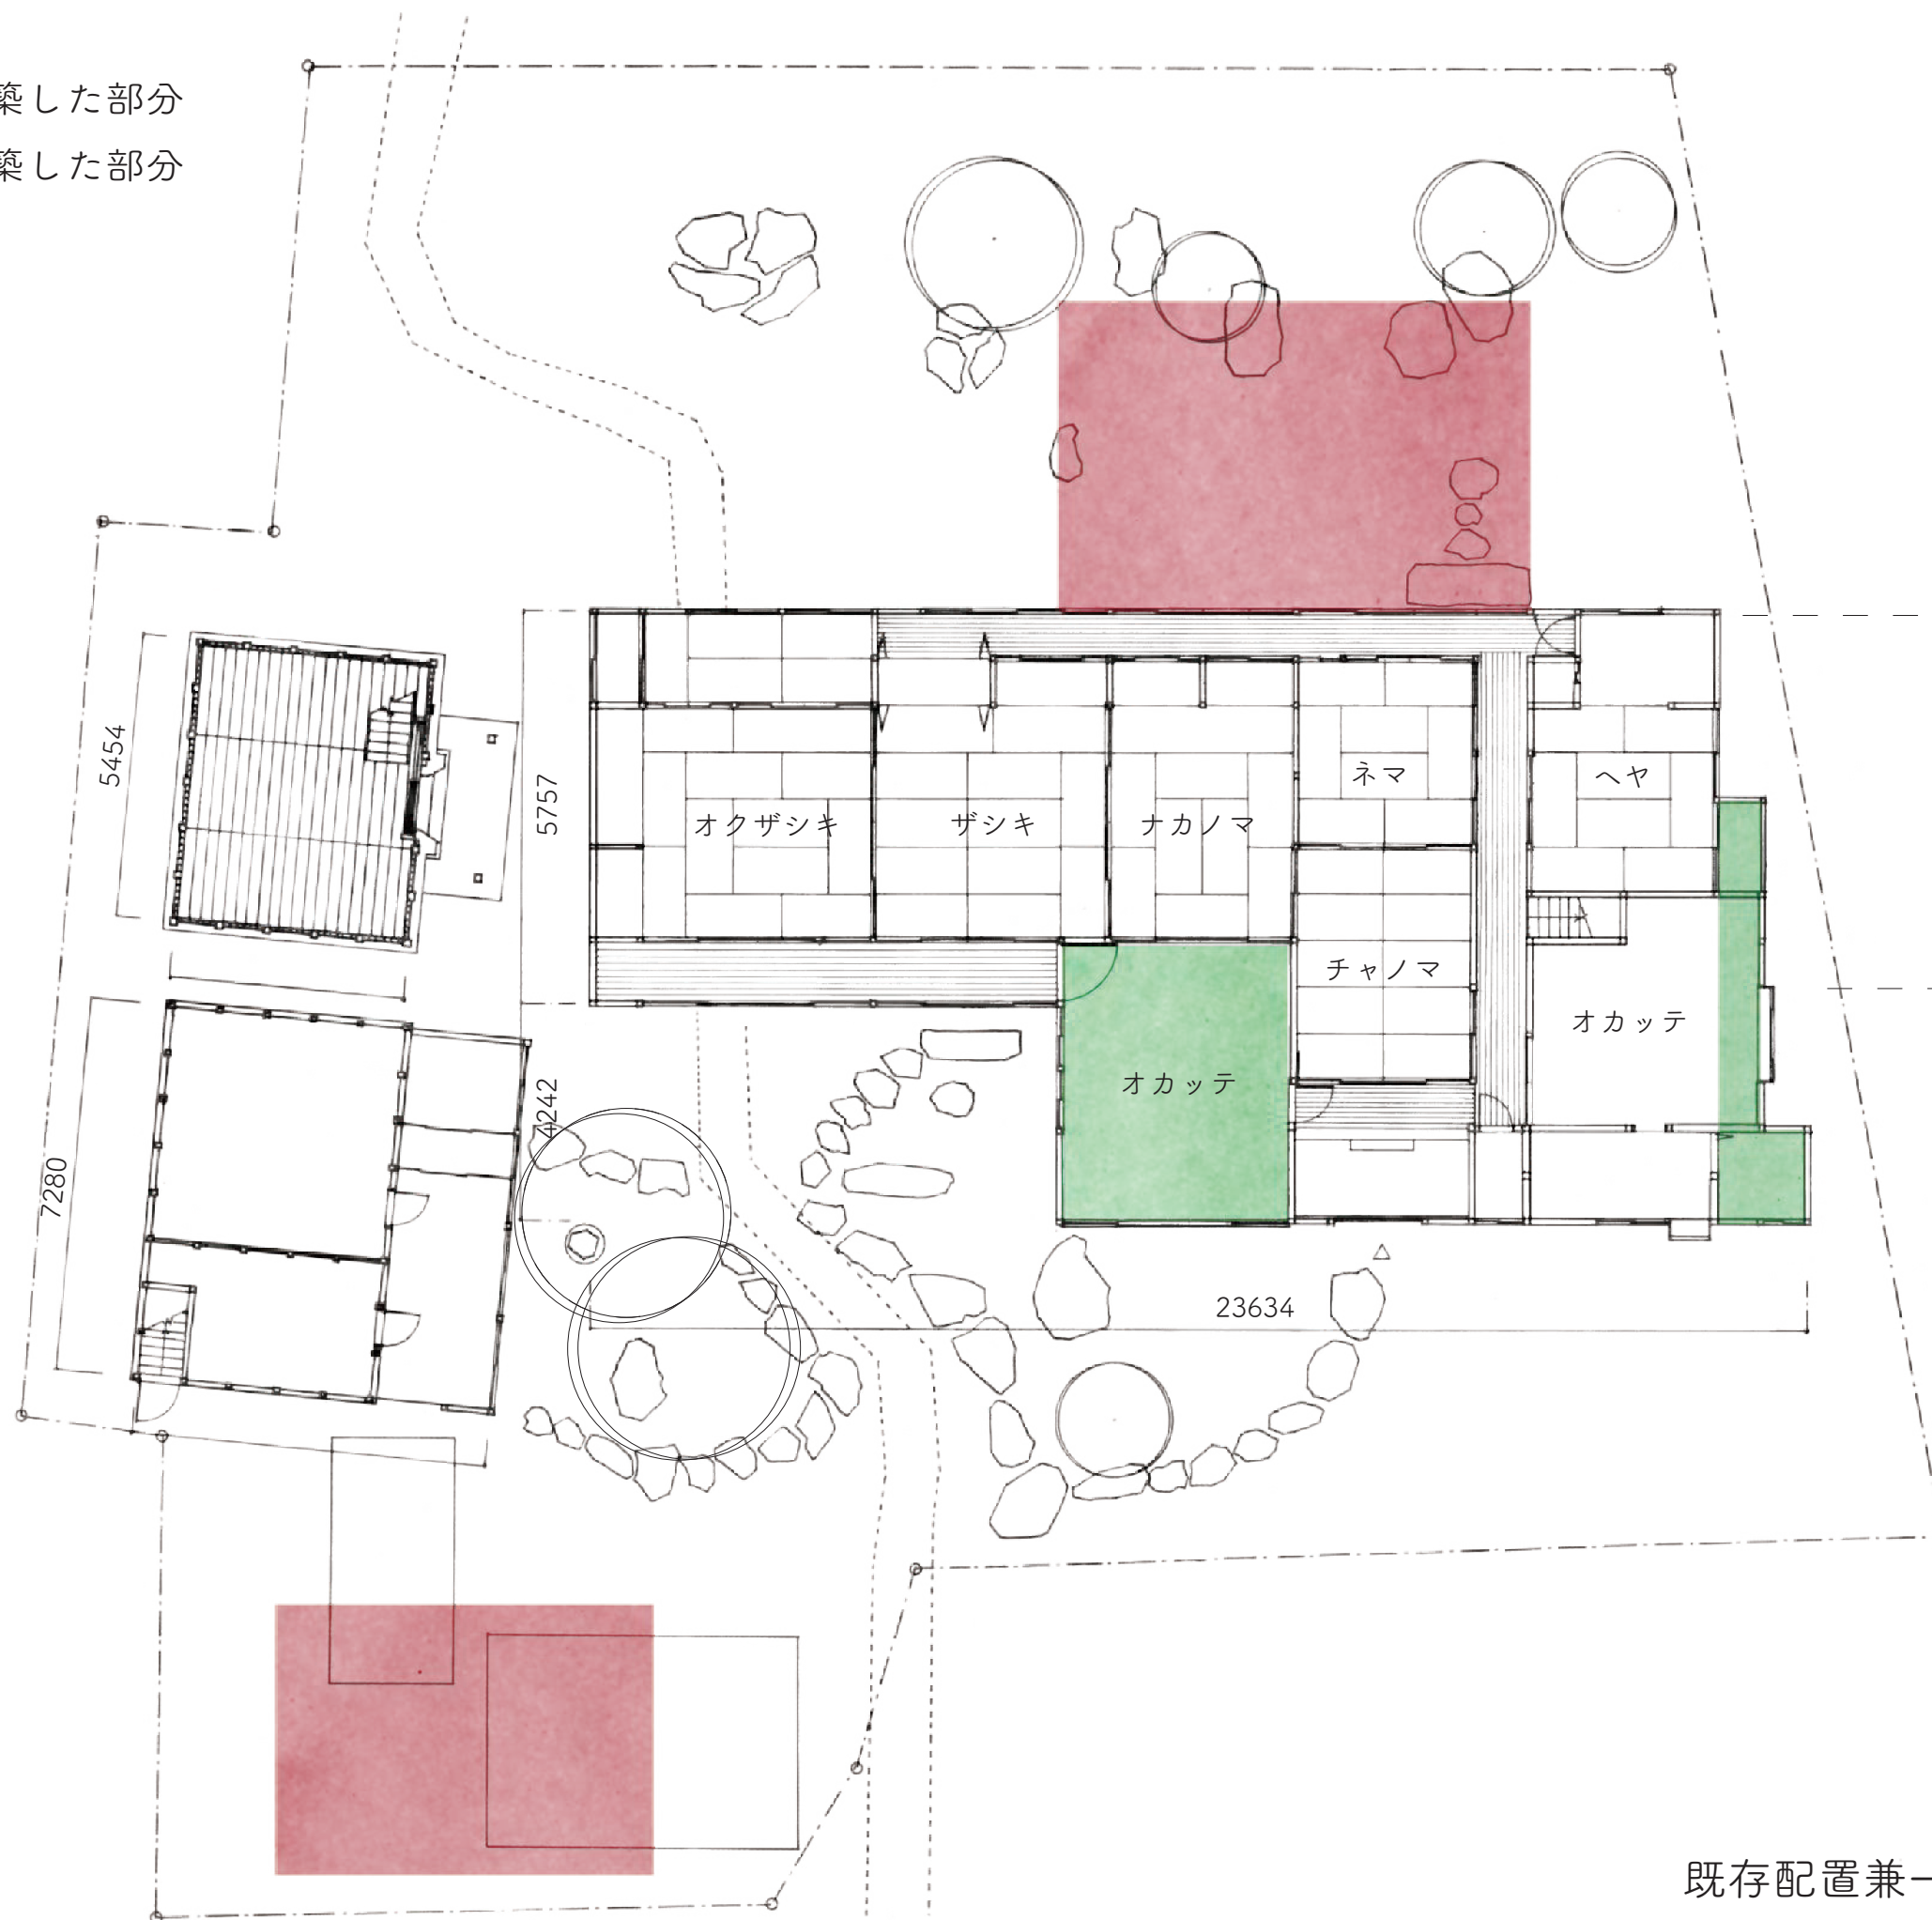


既存配置兼一階平面図

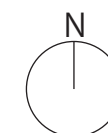


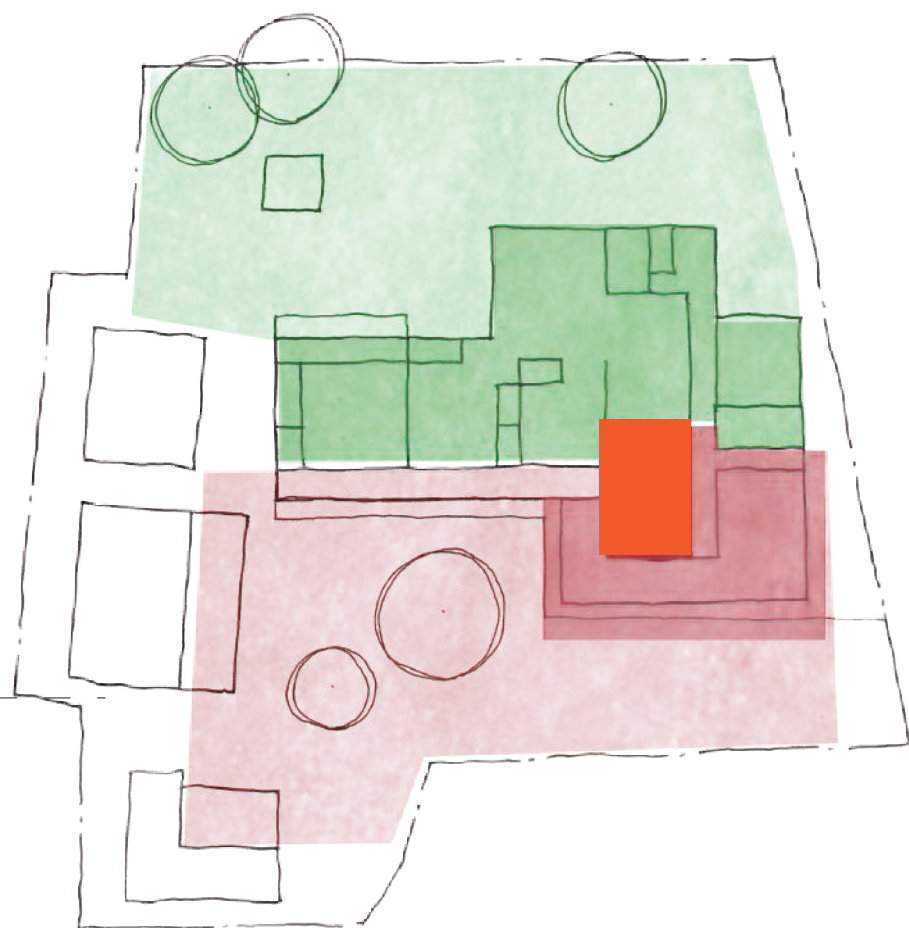


i 茶の間による空間のオンオフ

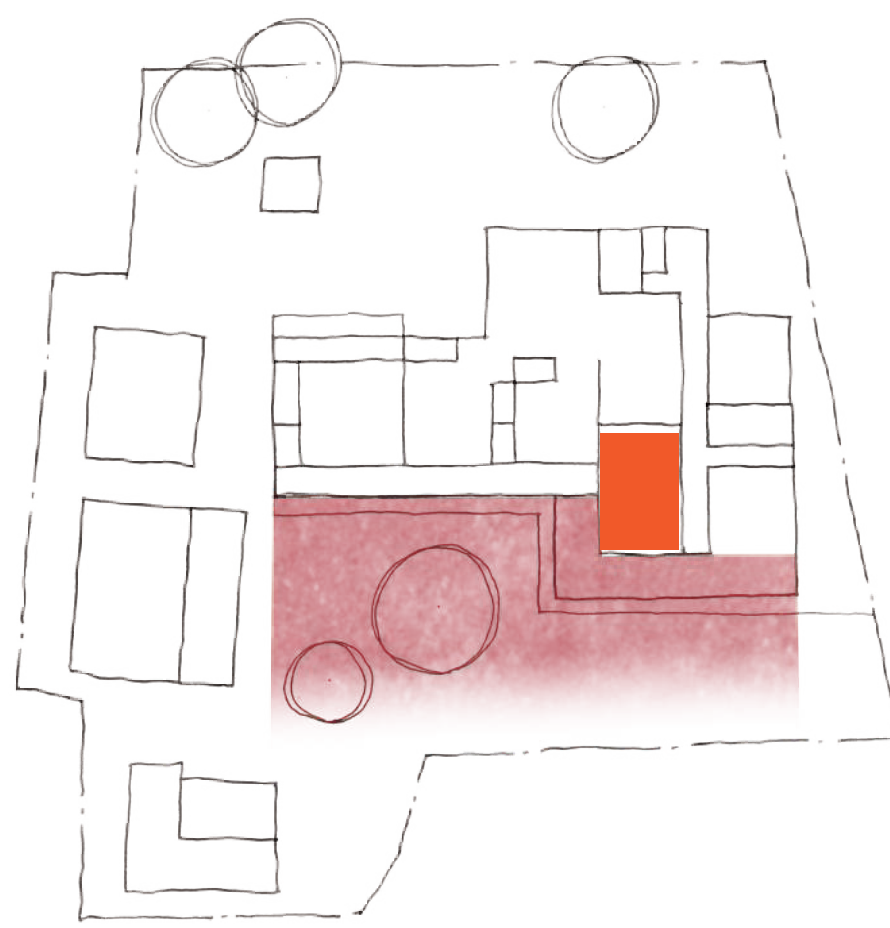


ii 土間空間による庭との連続性

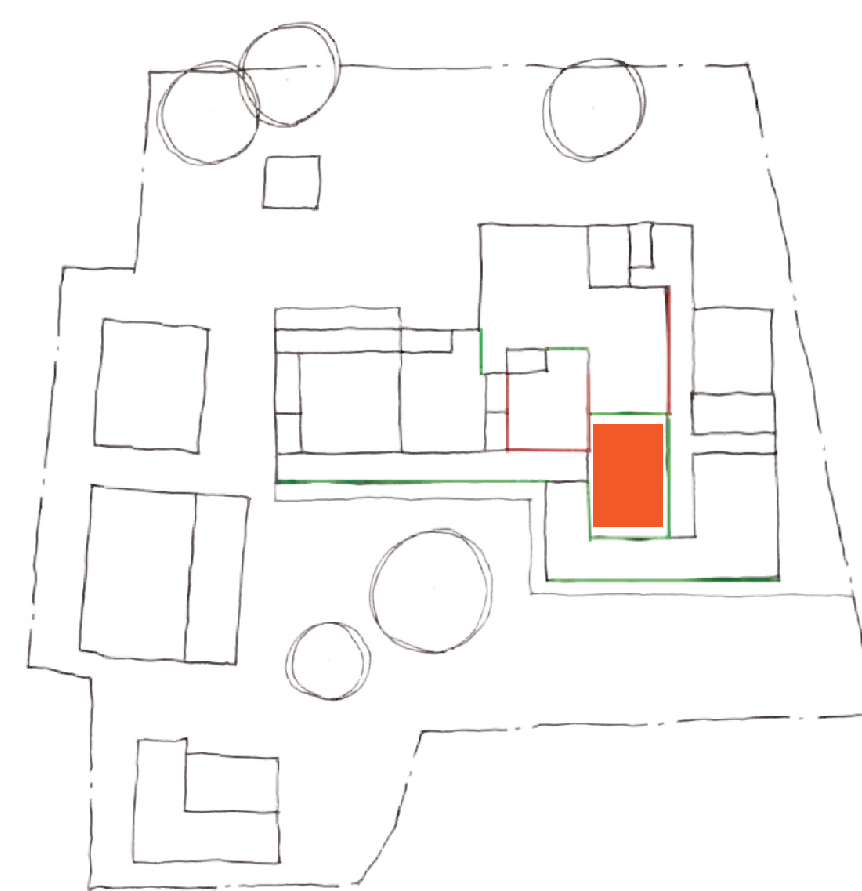


iii 境界の強弱

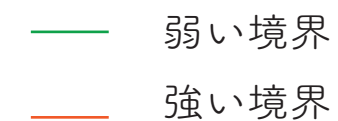

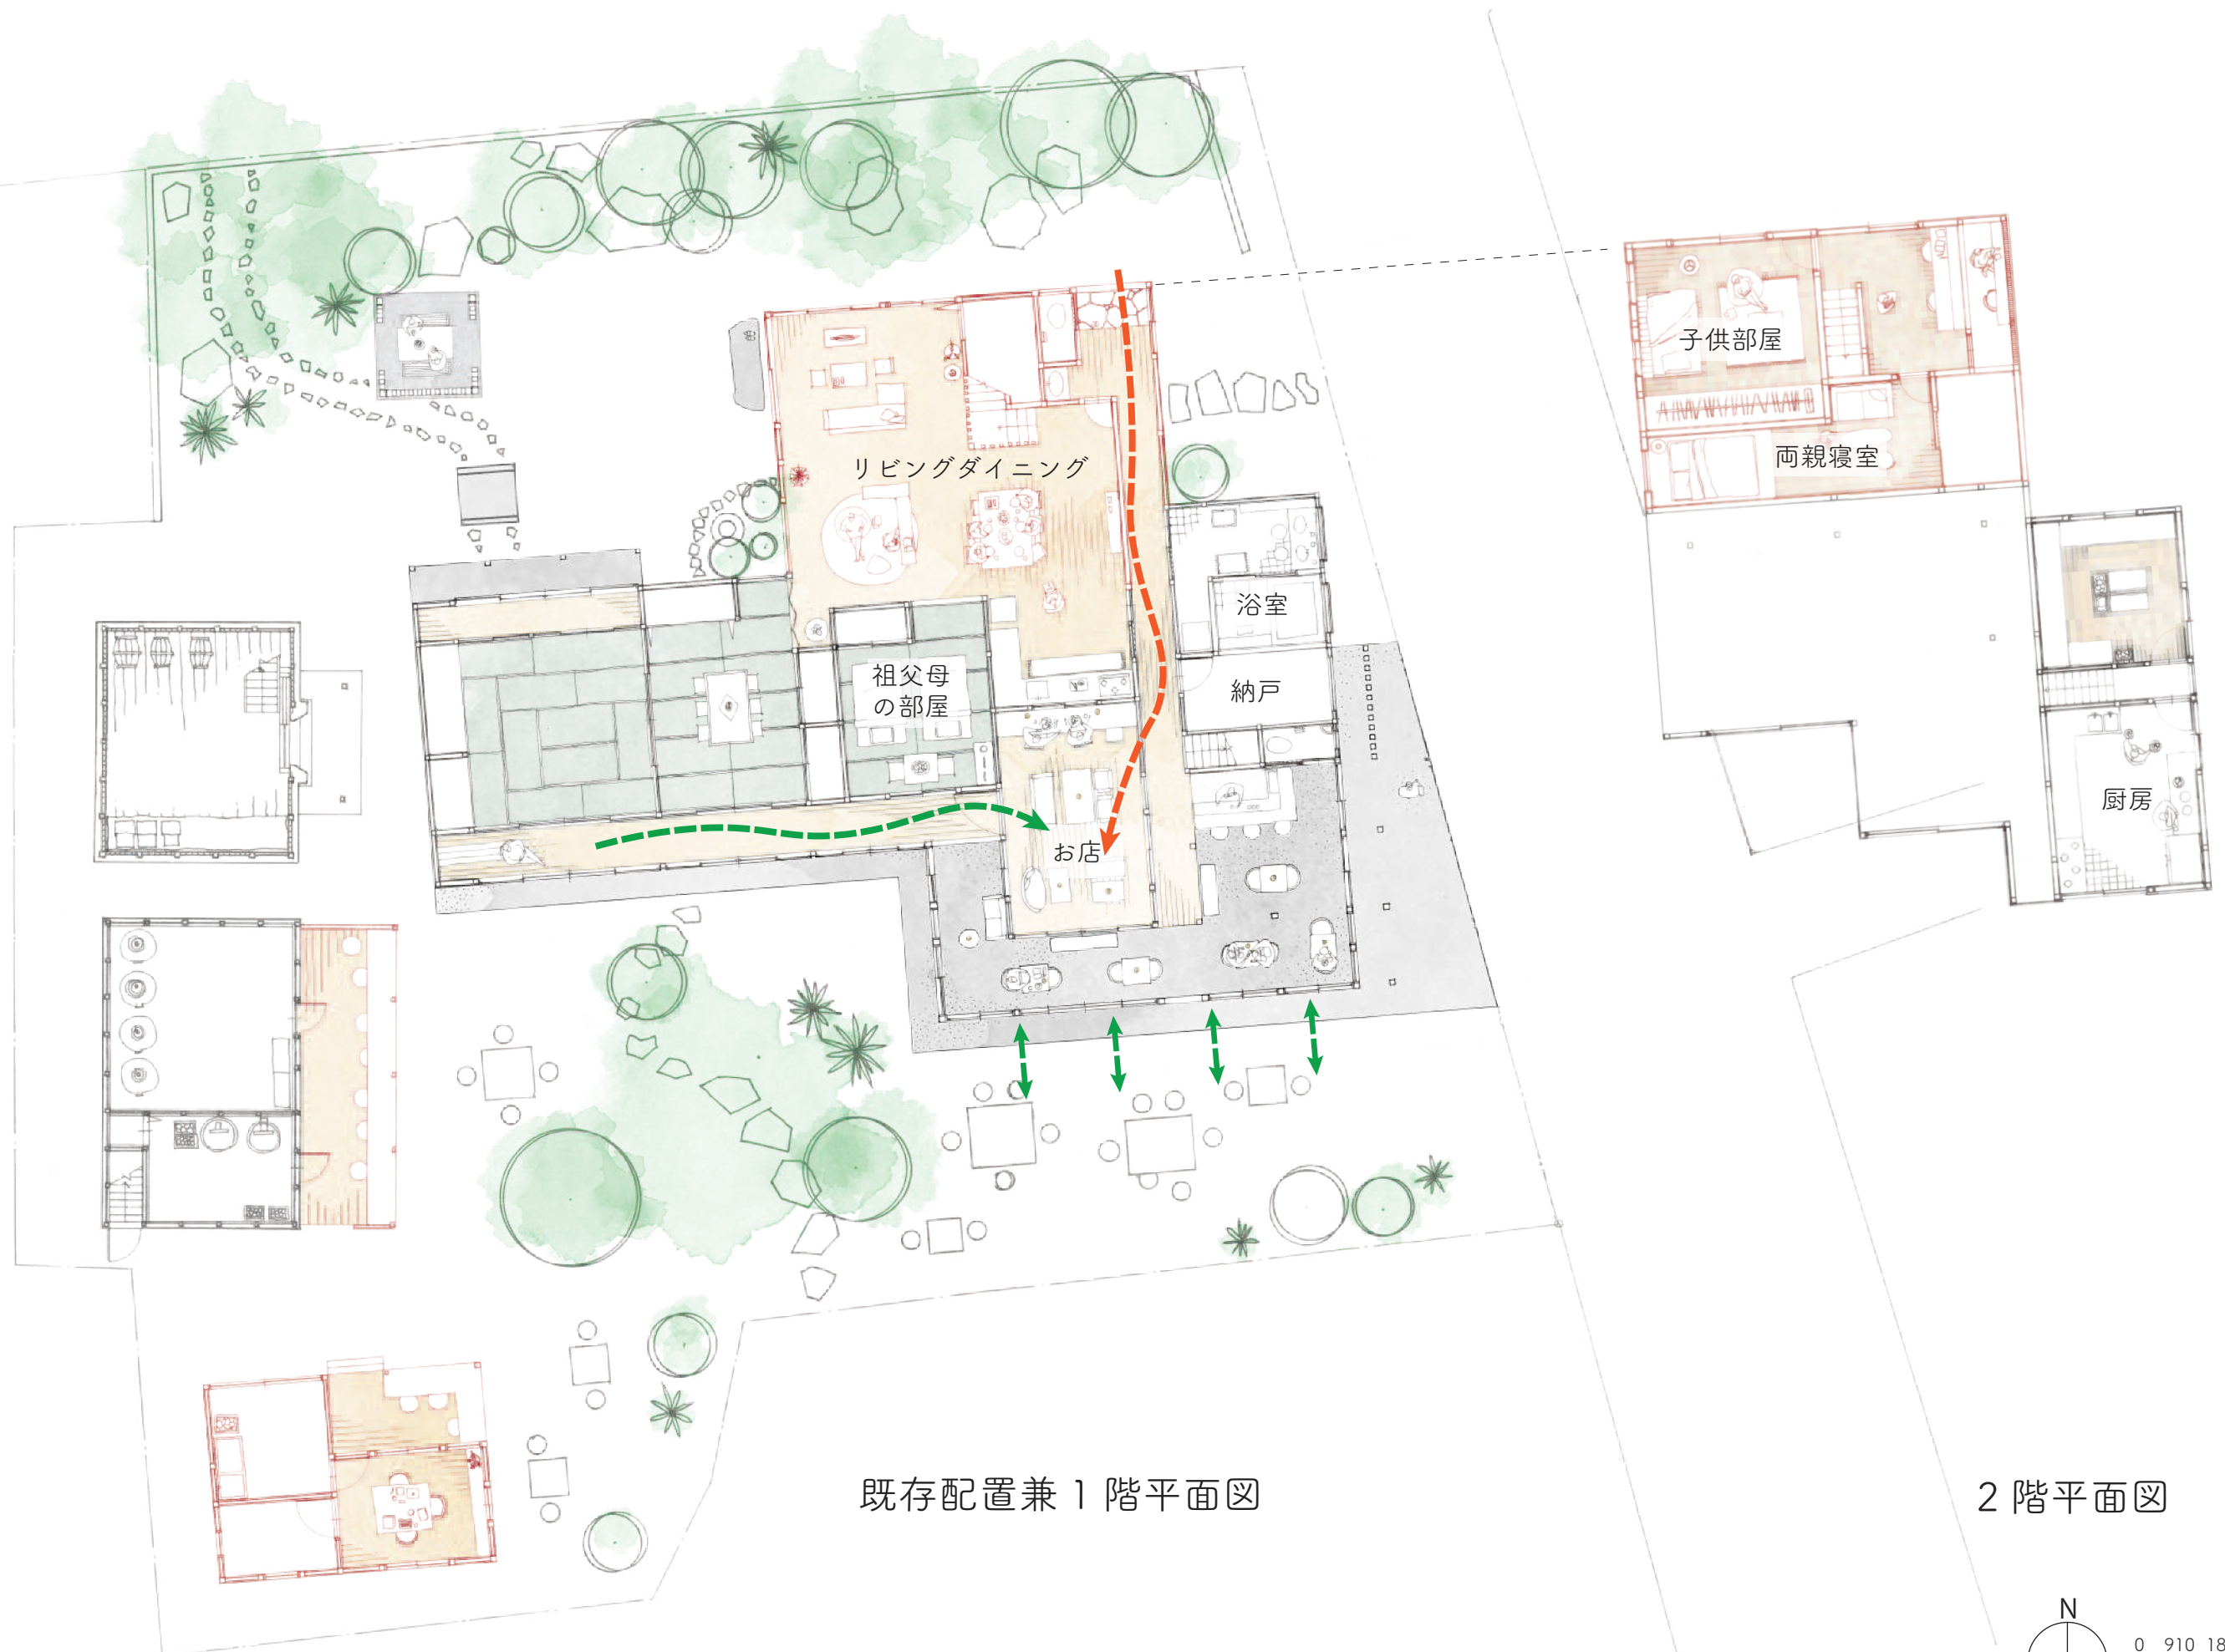


既存配置兼 1 階平面図


2 階平面図

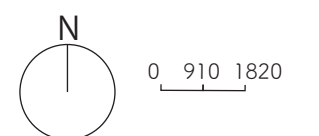


工芸

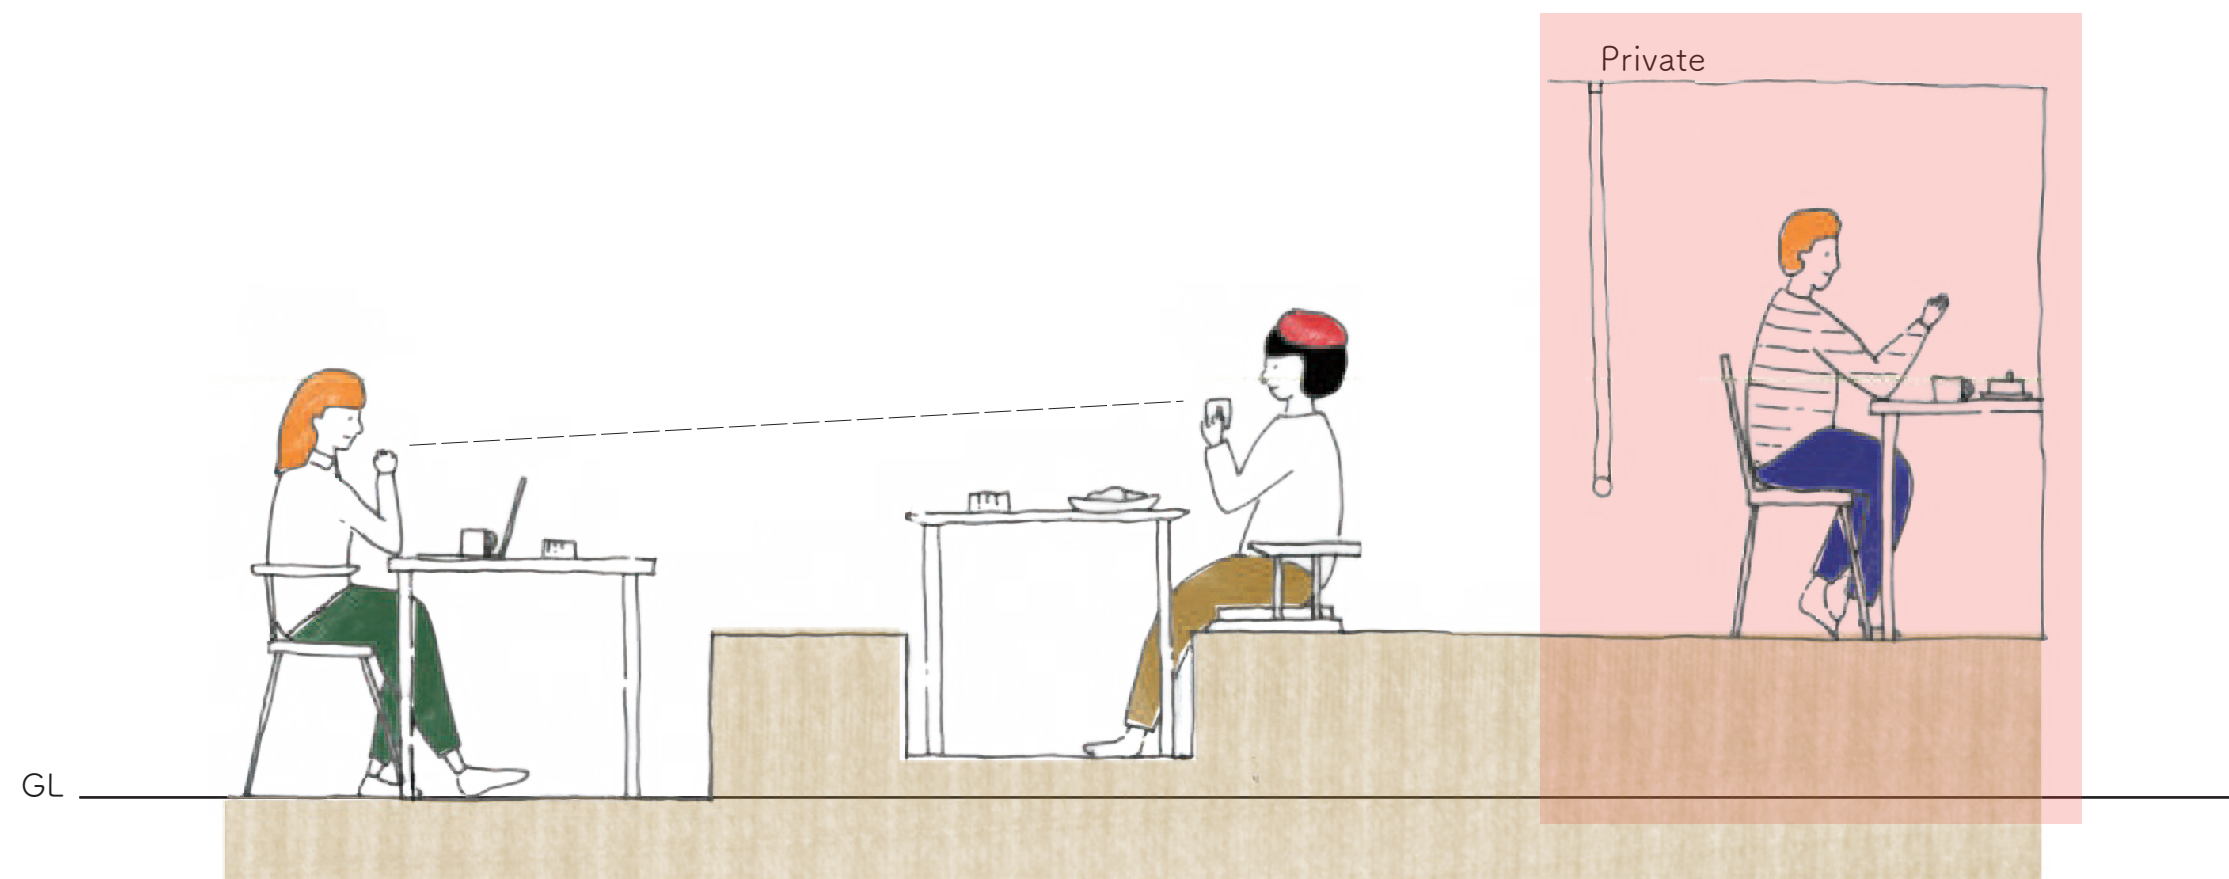




レベル差による空間の操作


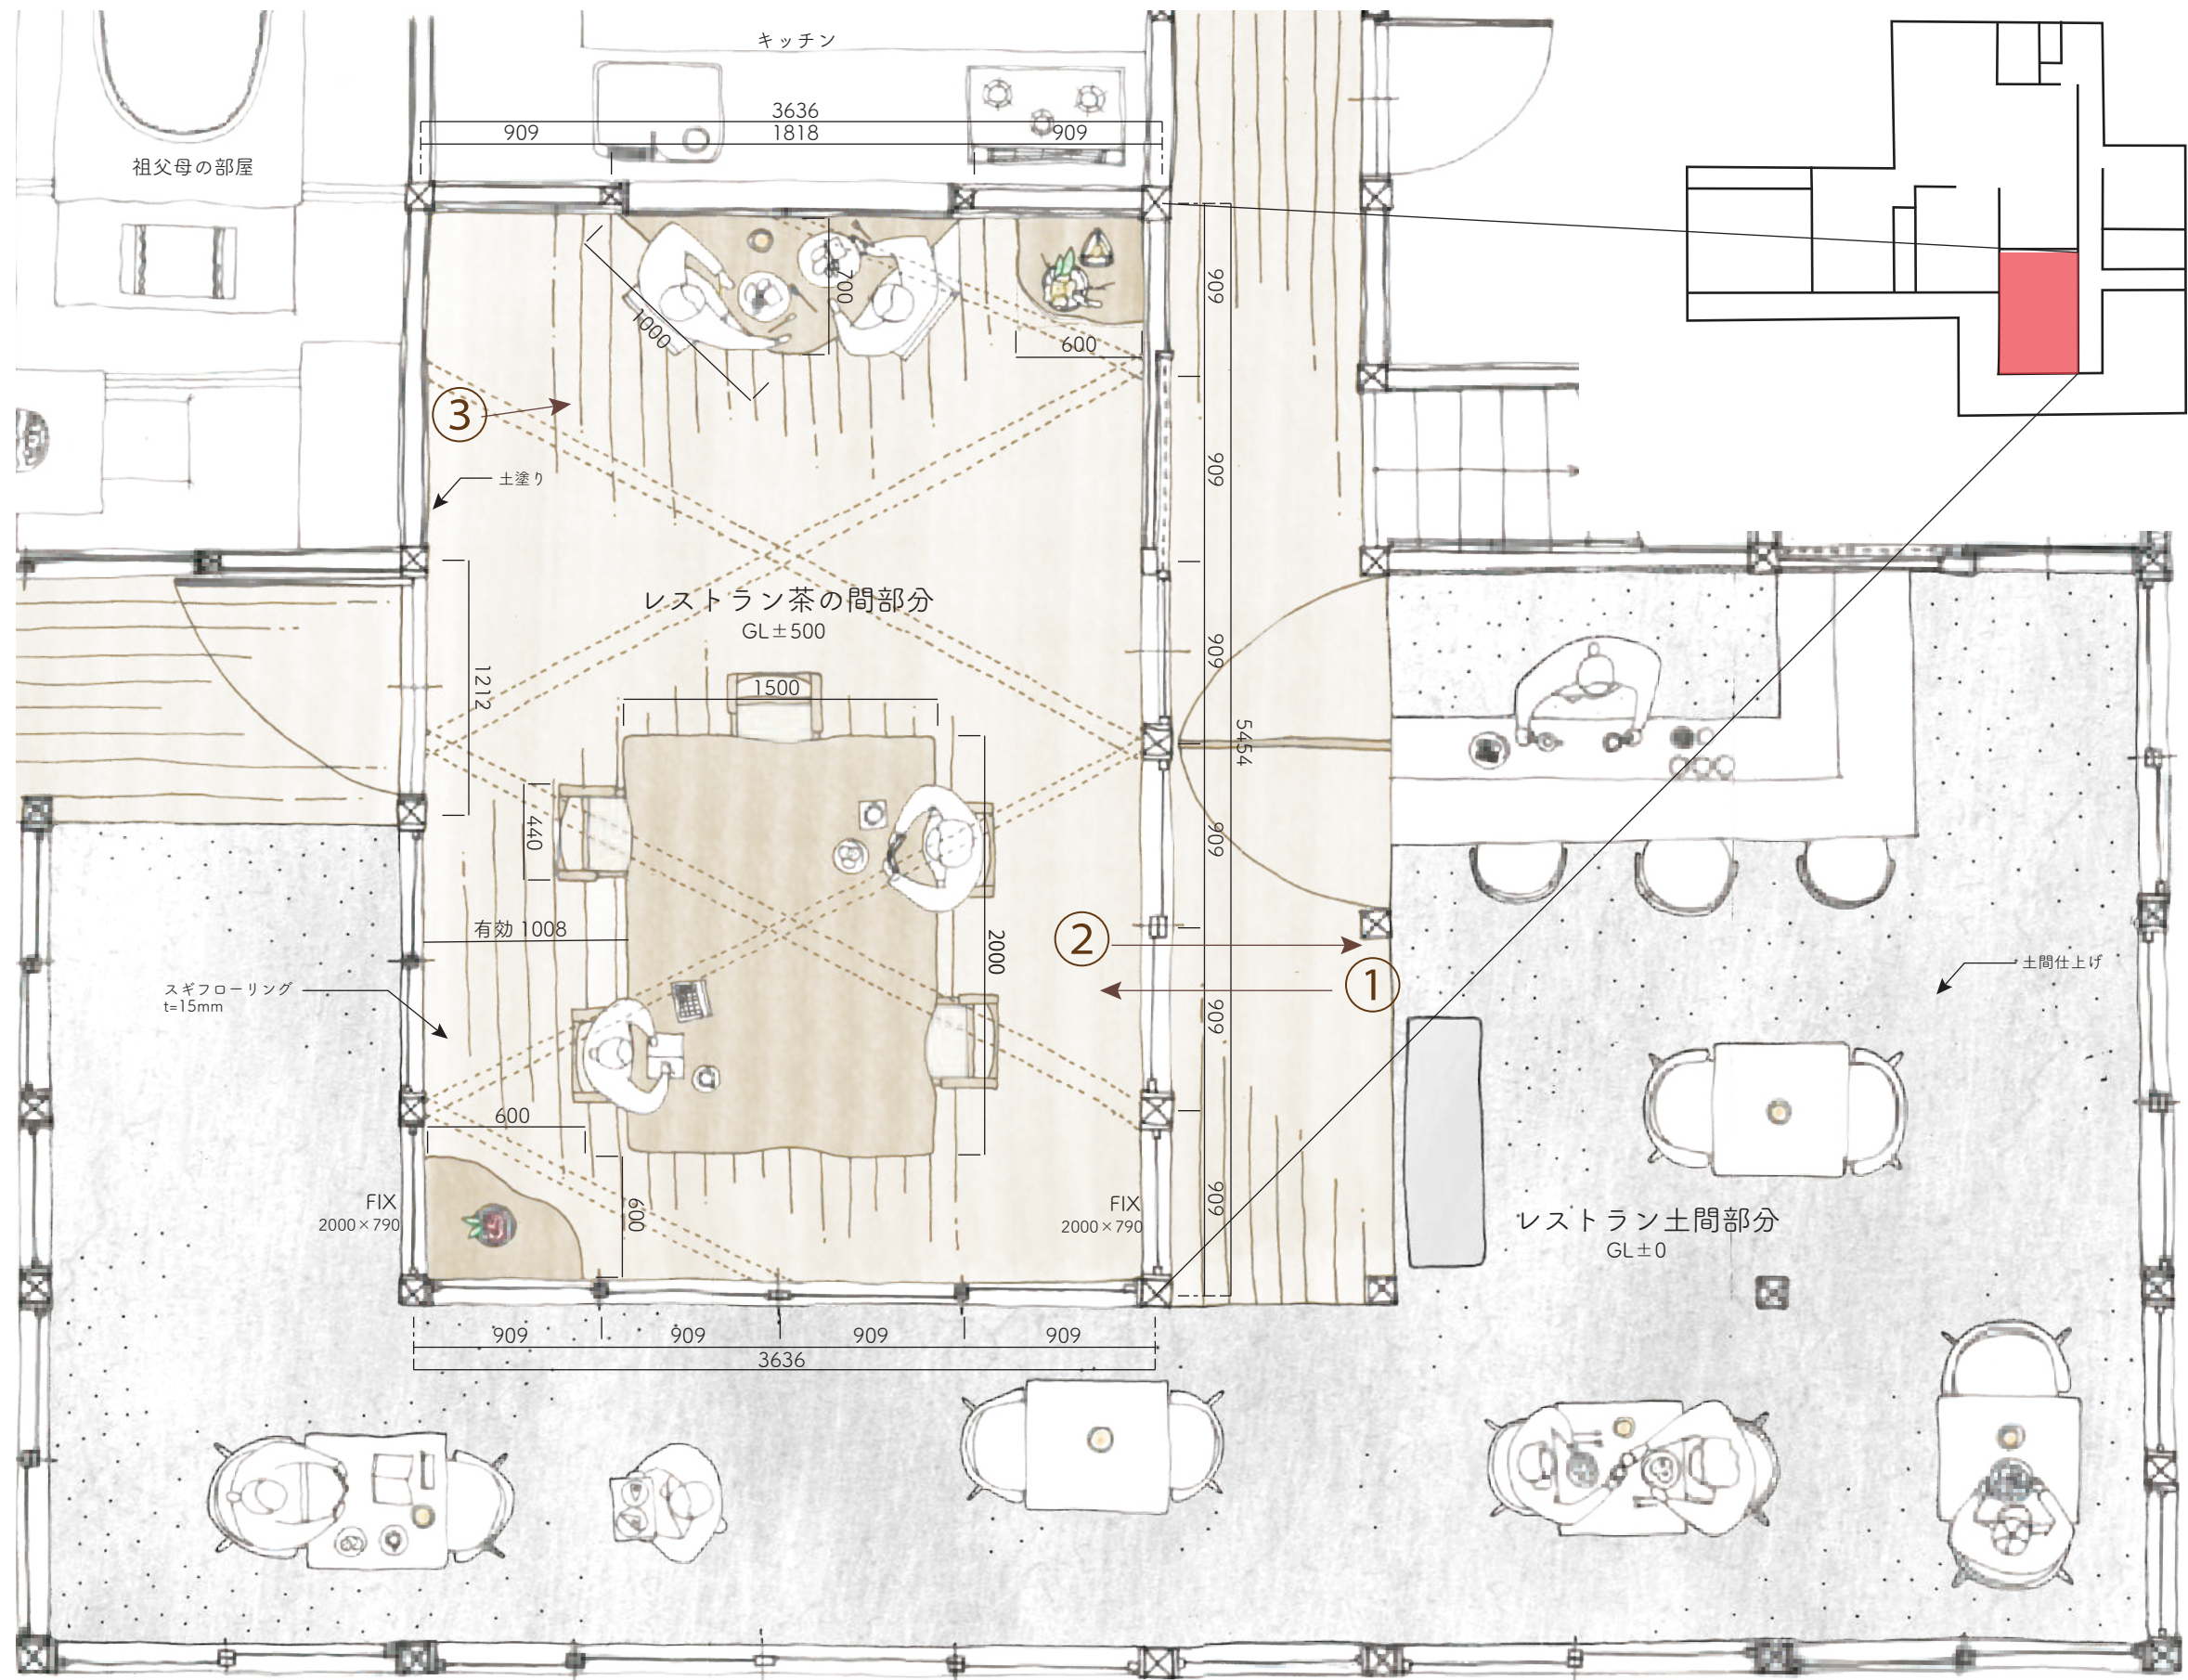


既存配置兼平面図

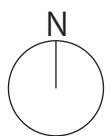


0 910

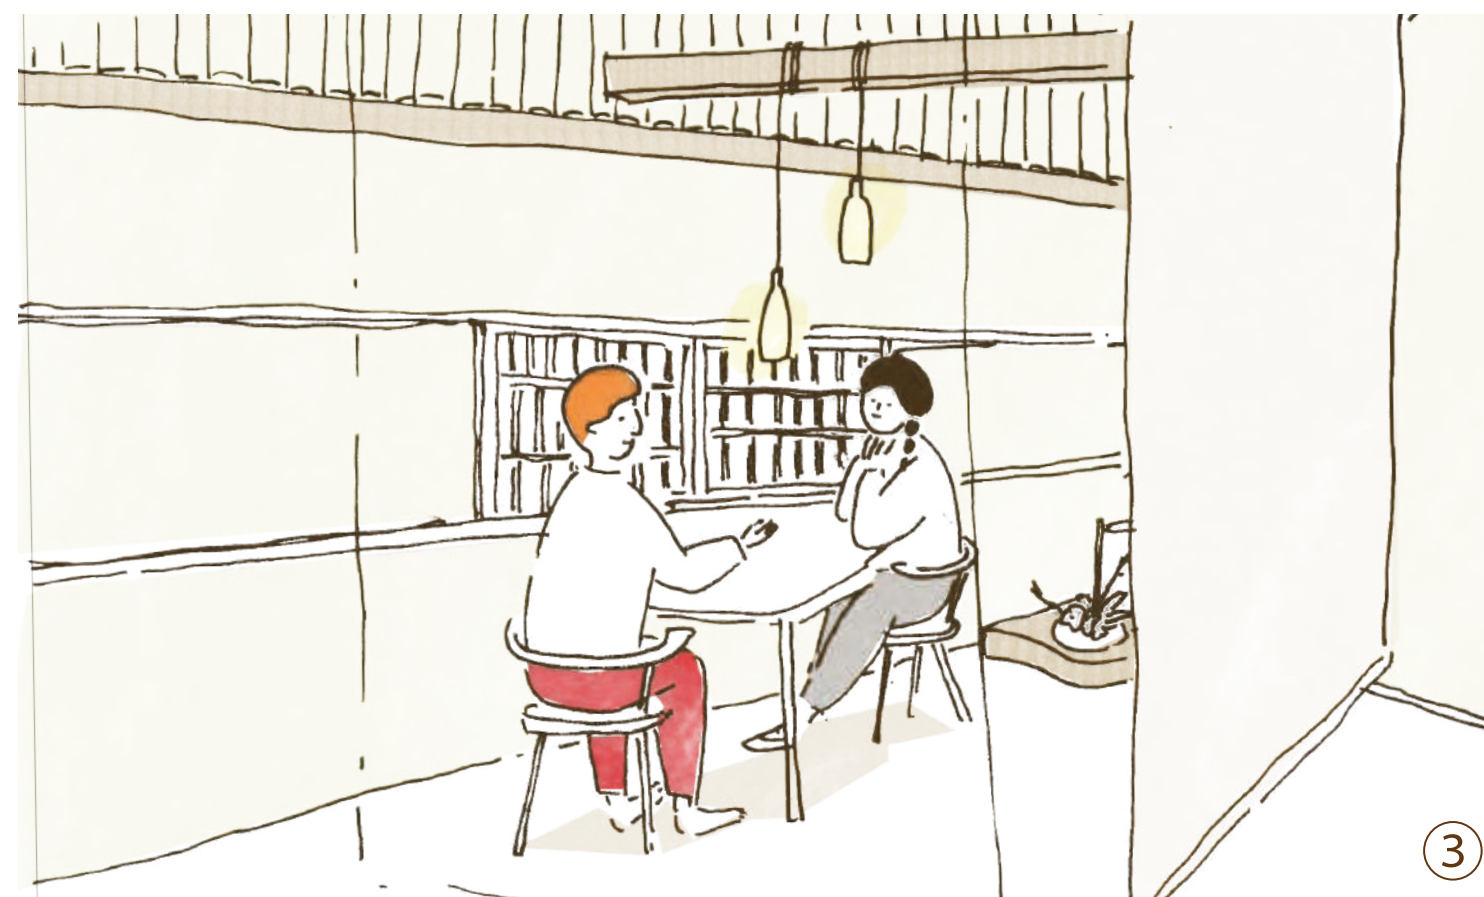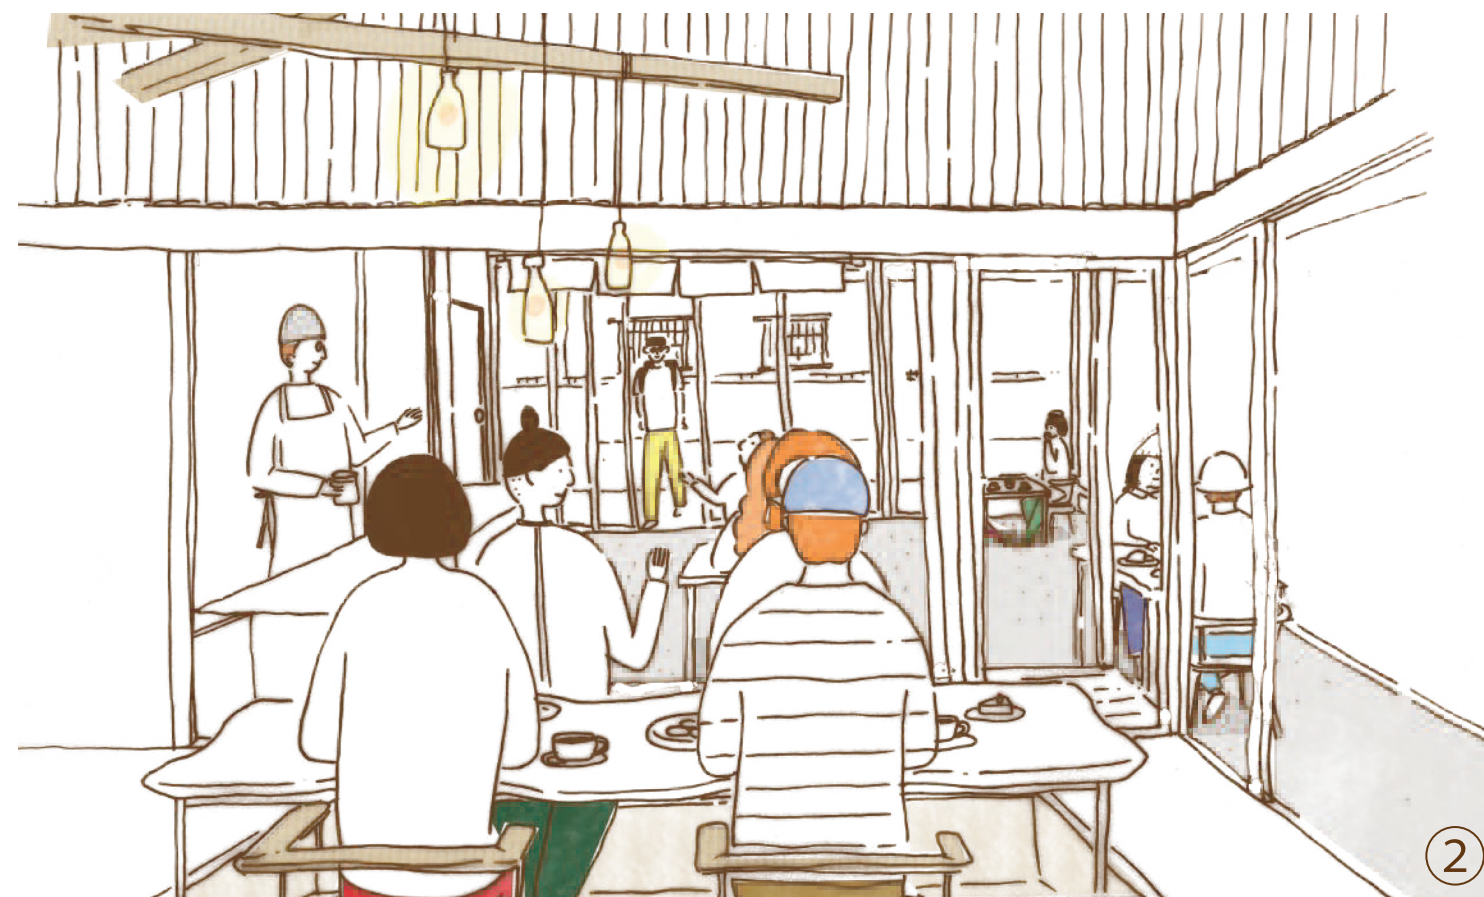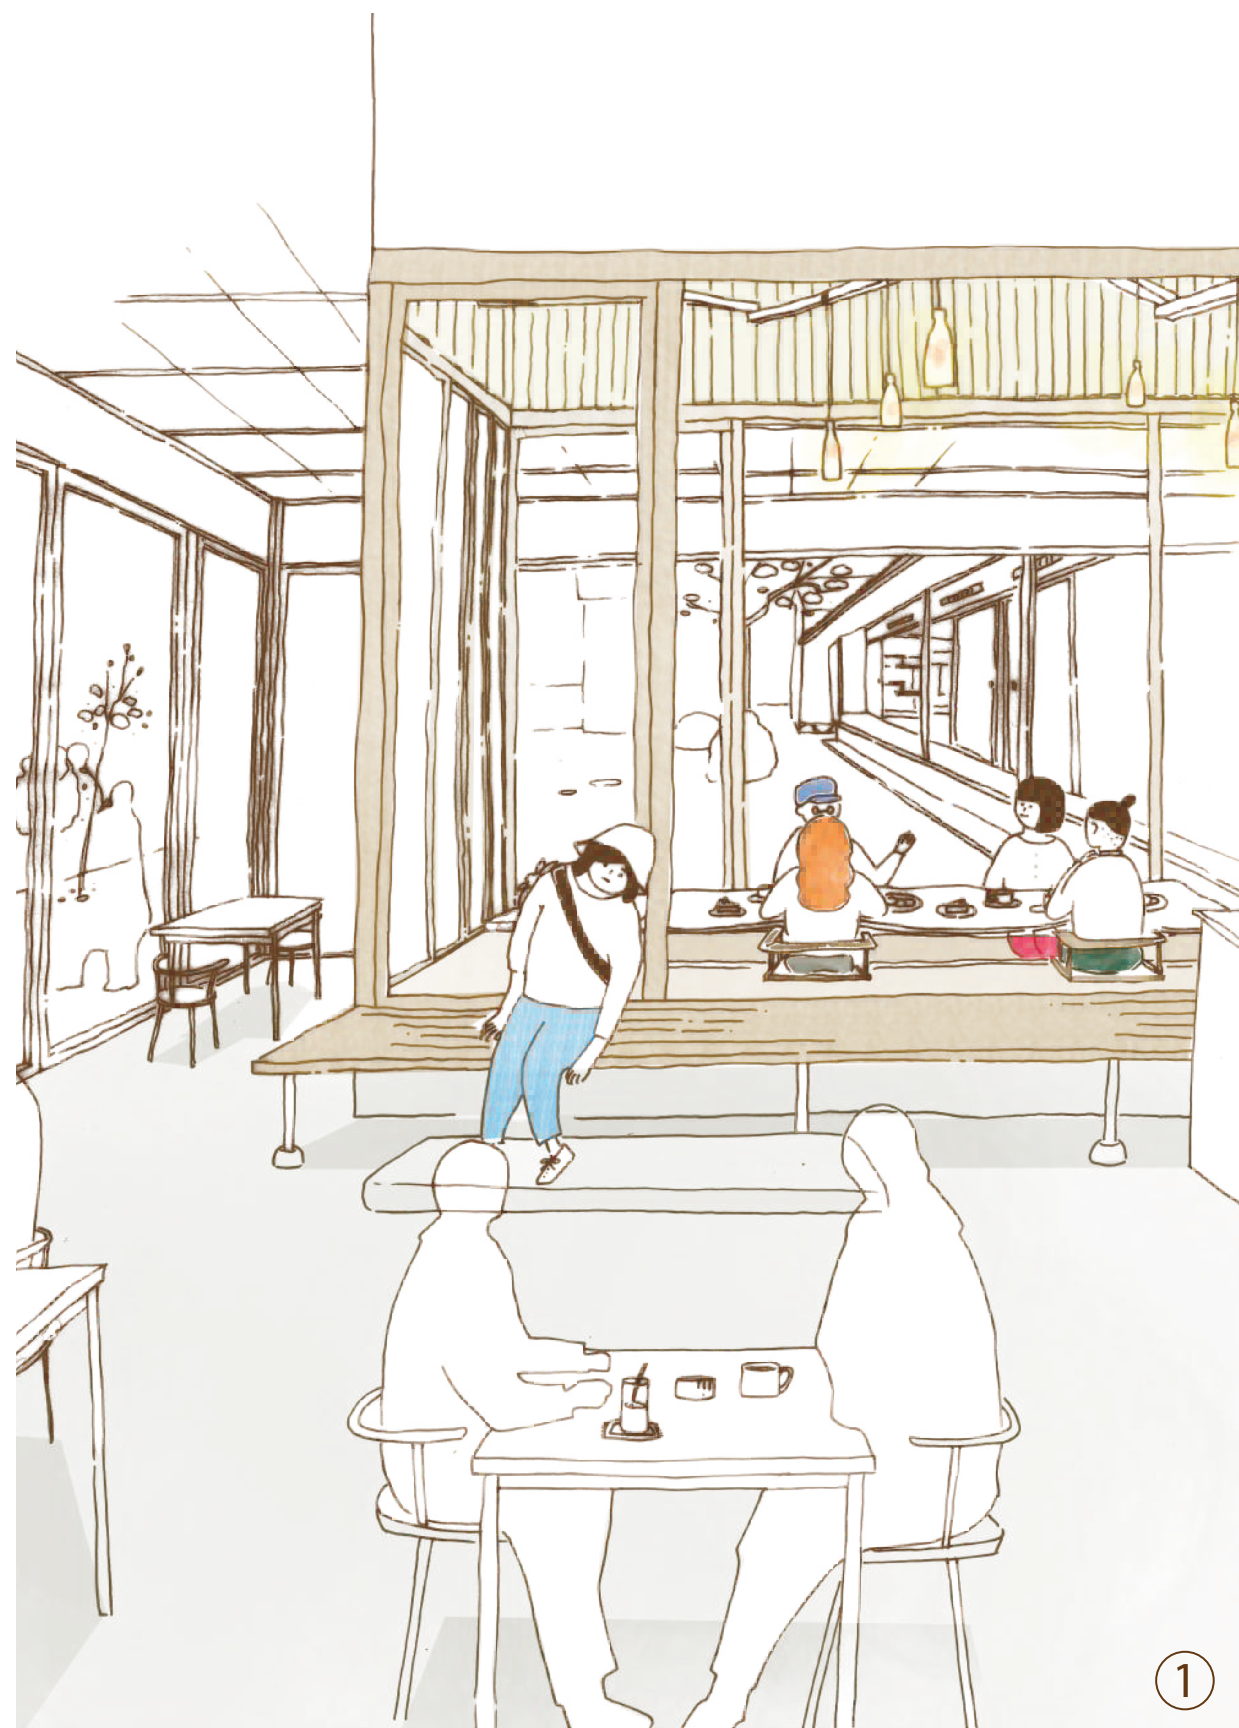


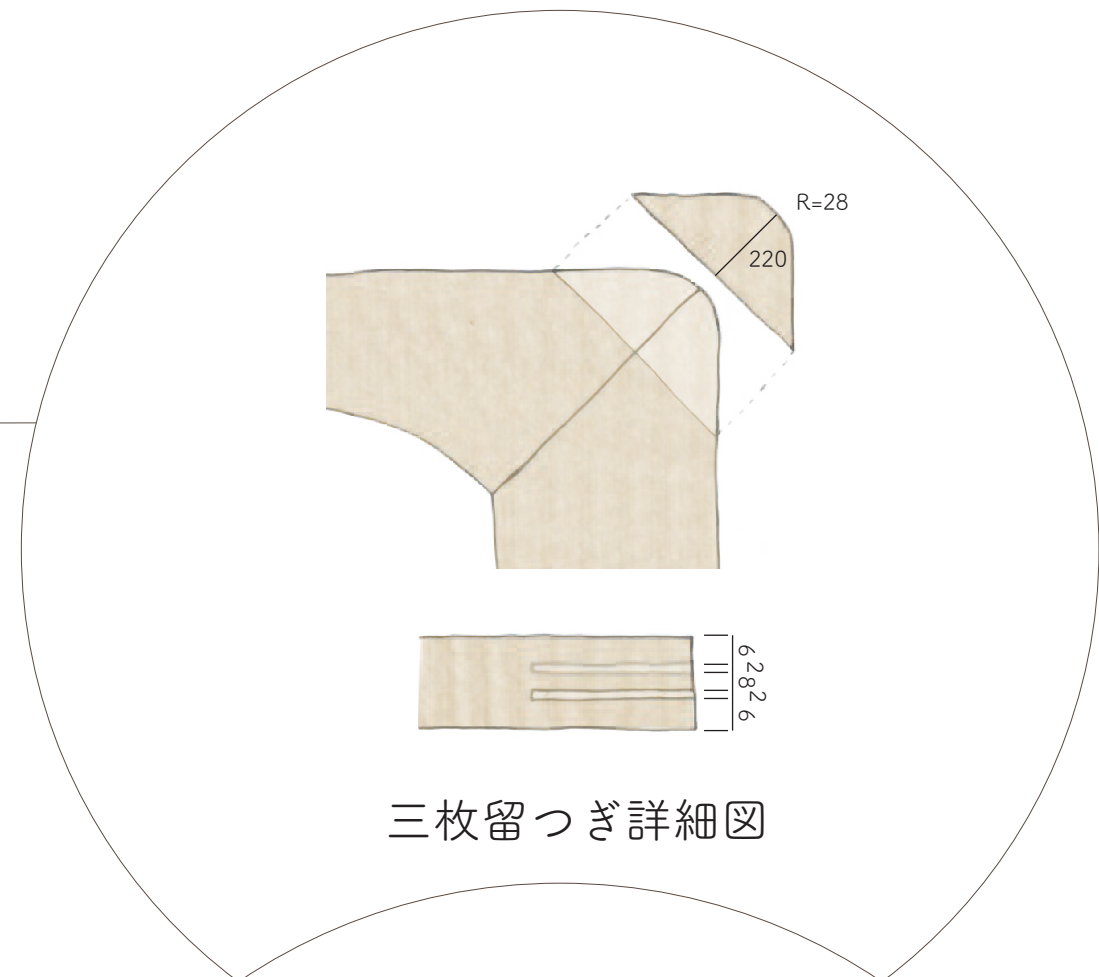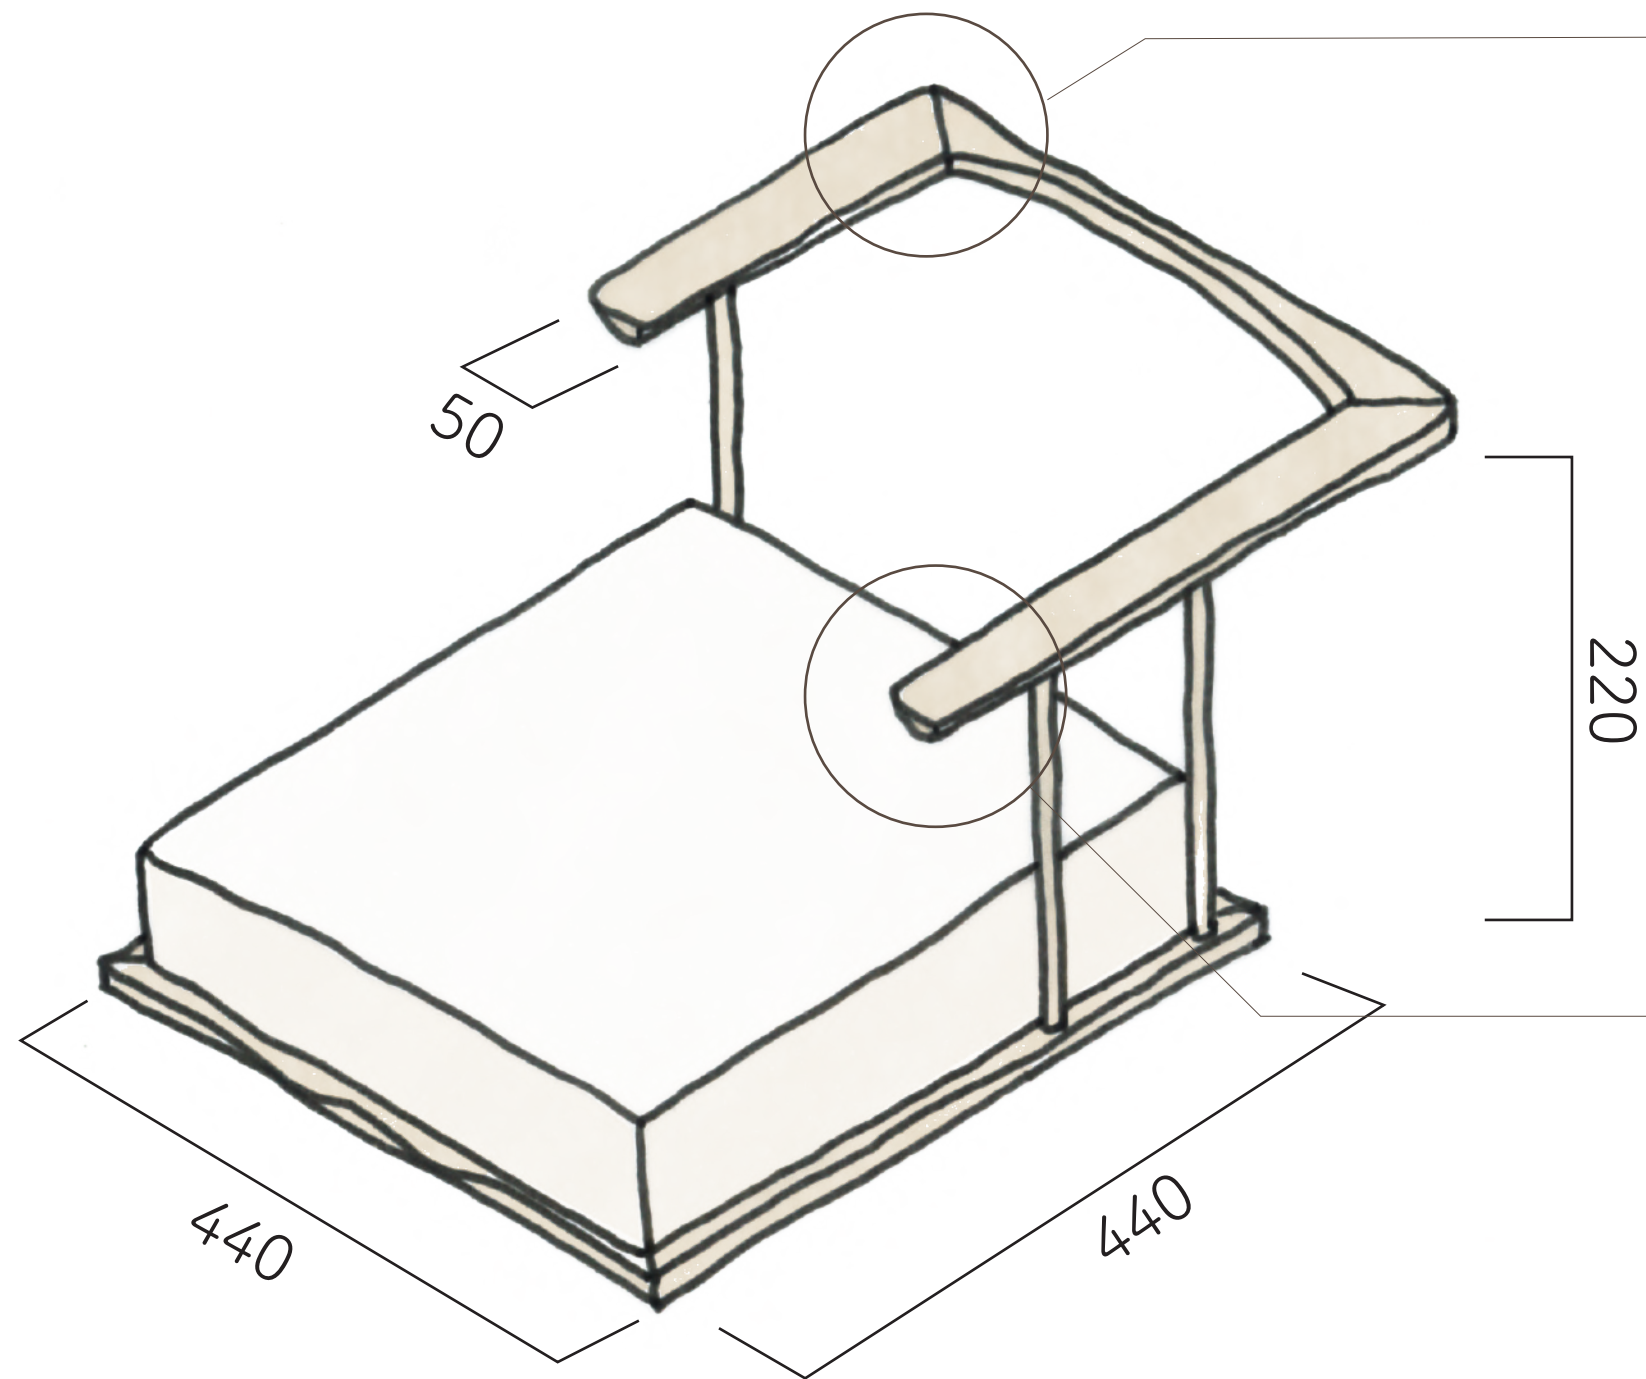


三枚留っぎ詳細図

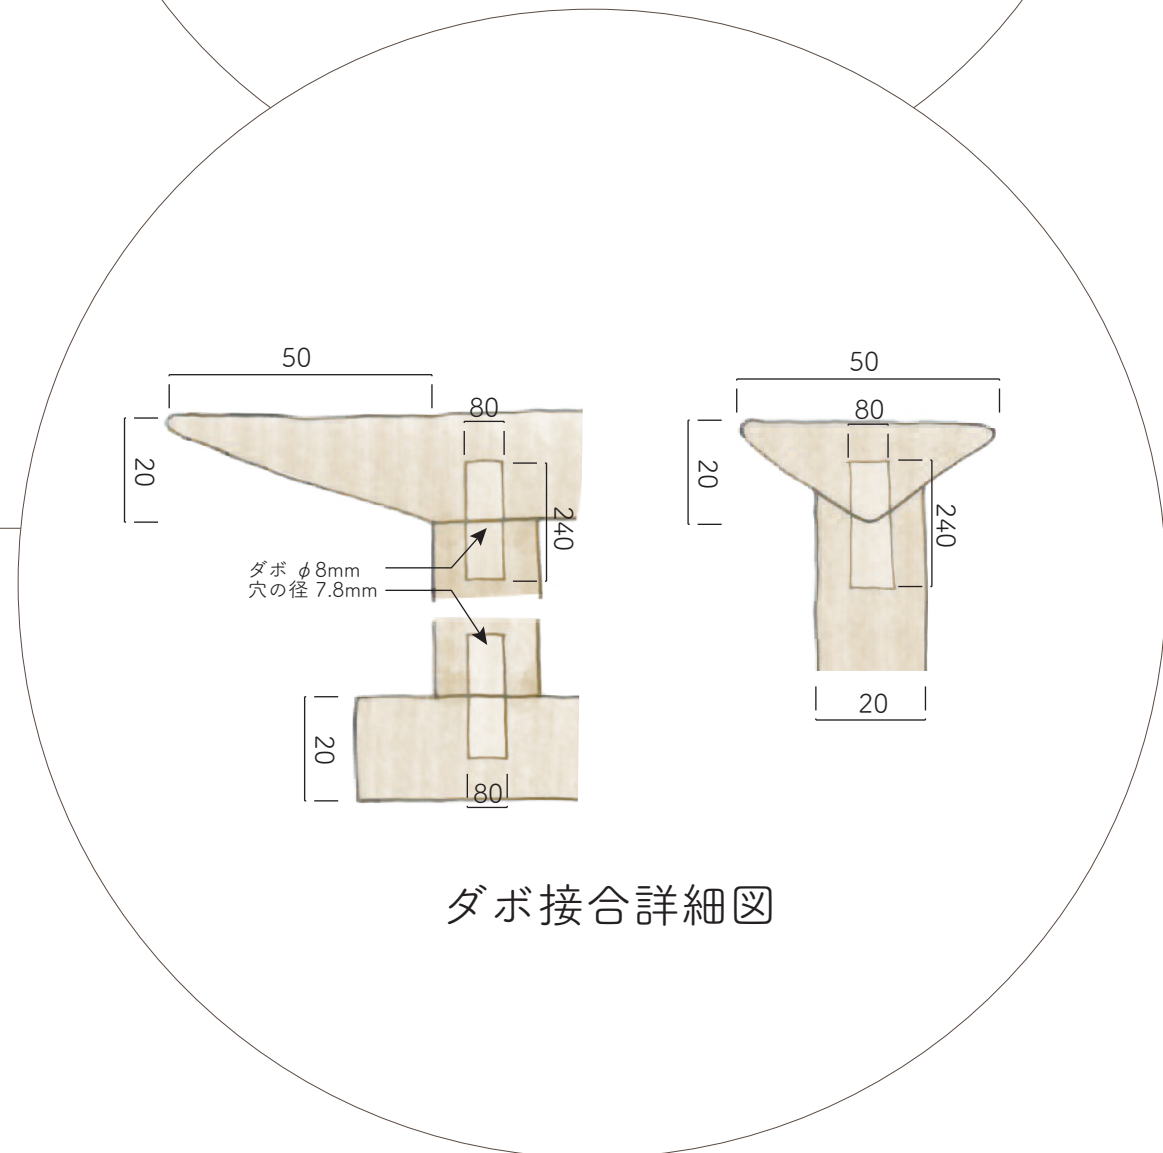


ダボ接合詳細図

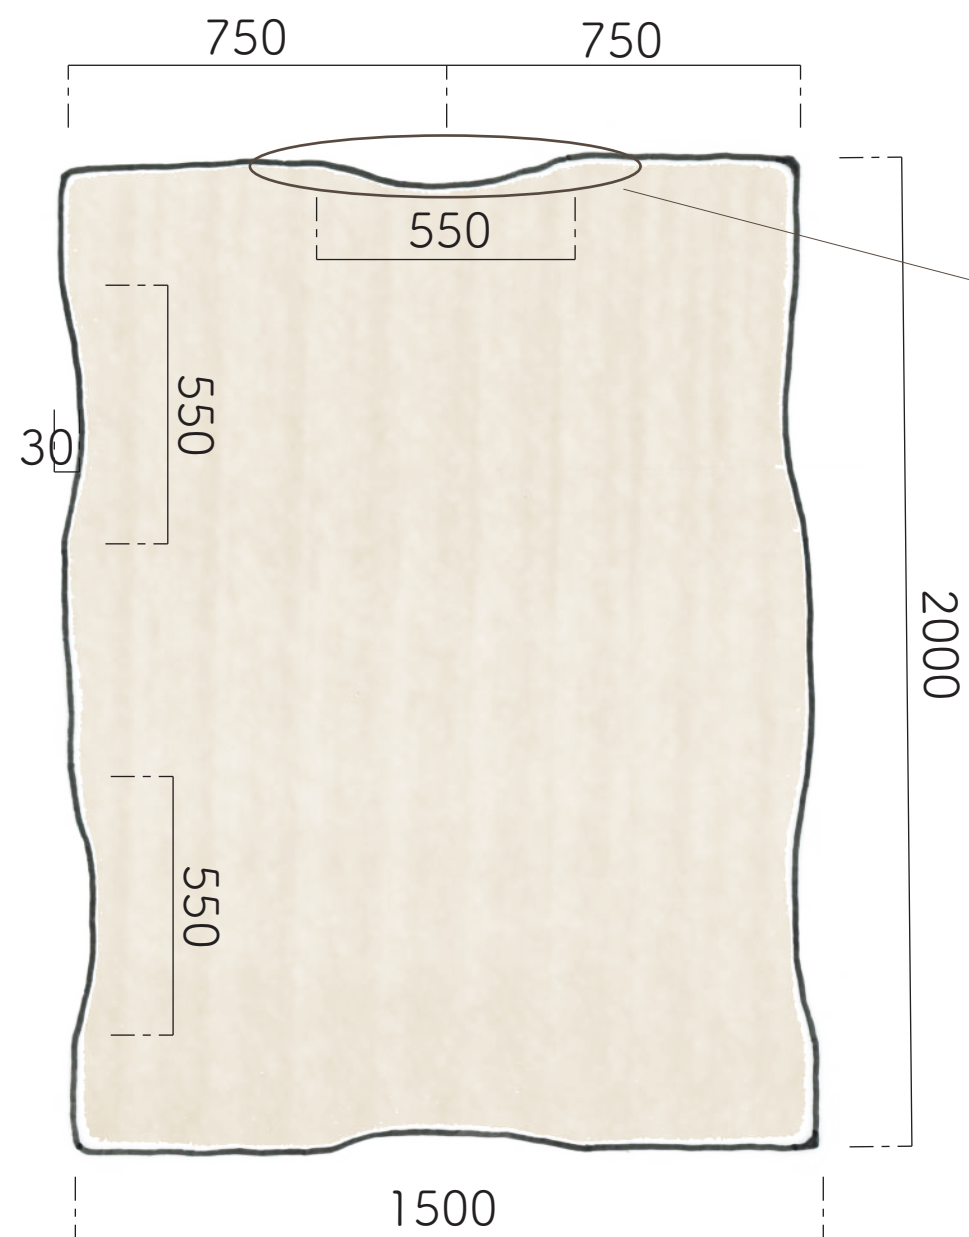


天板平面図

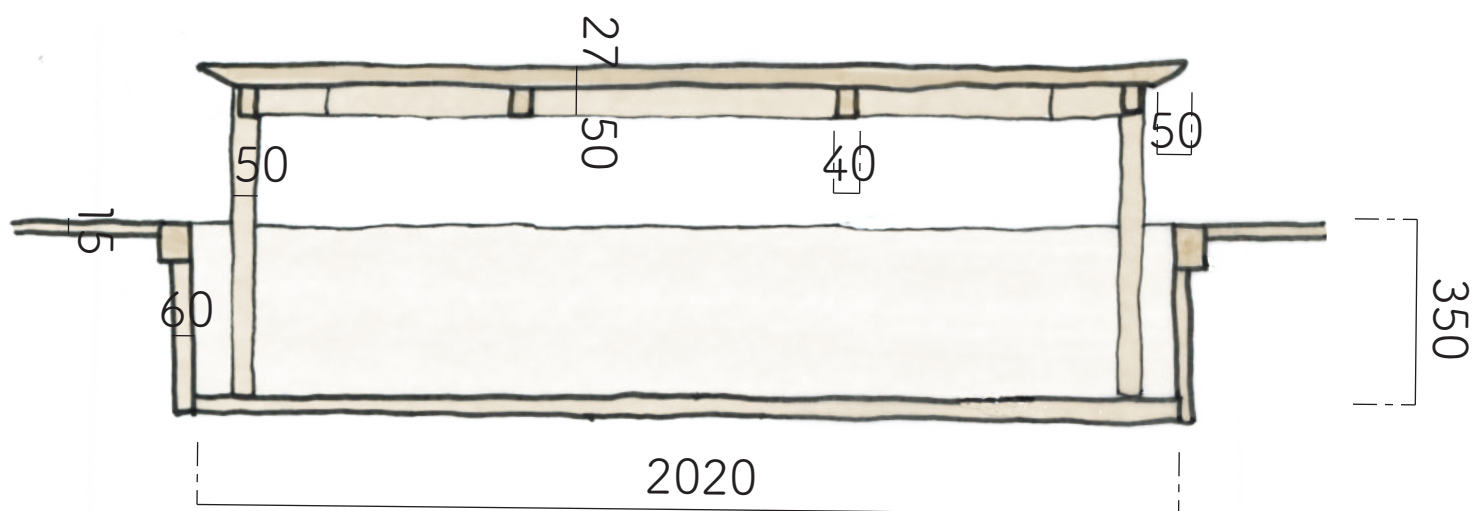

断面図

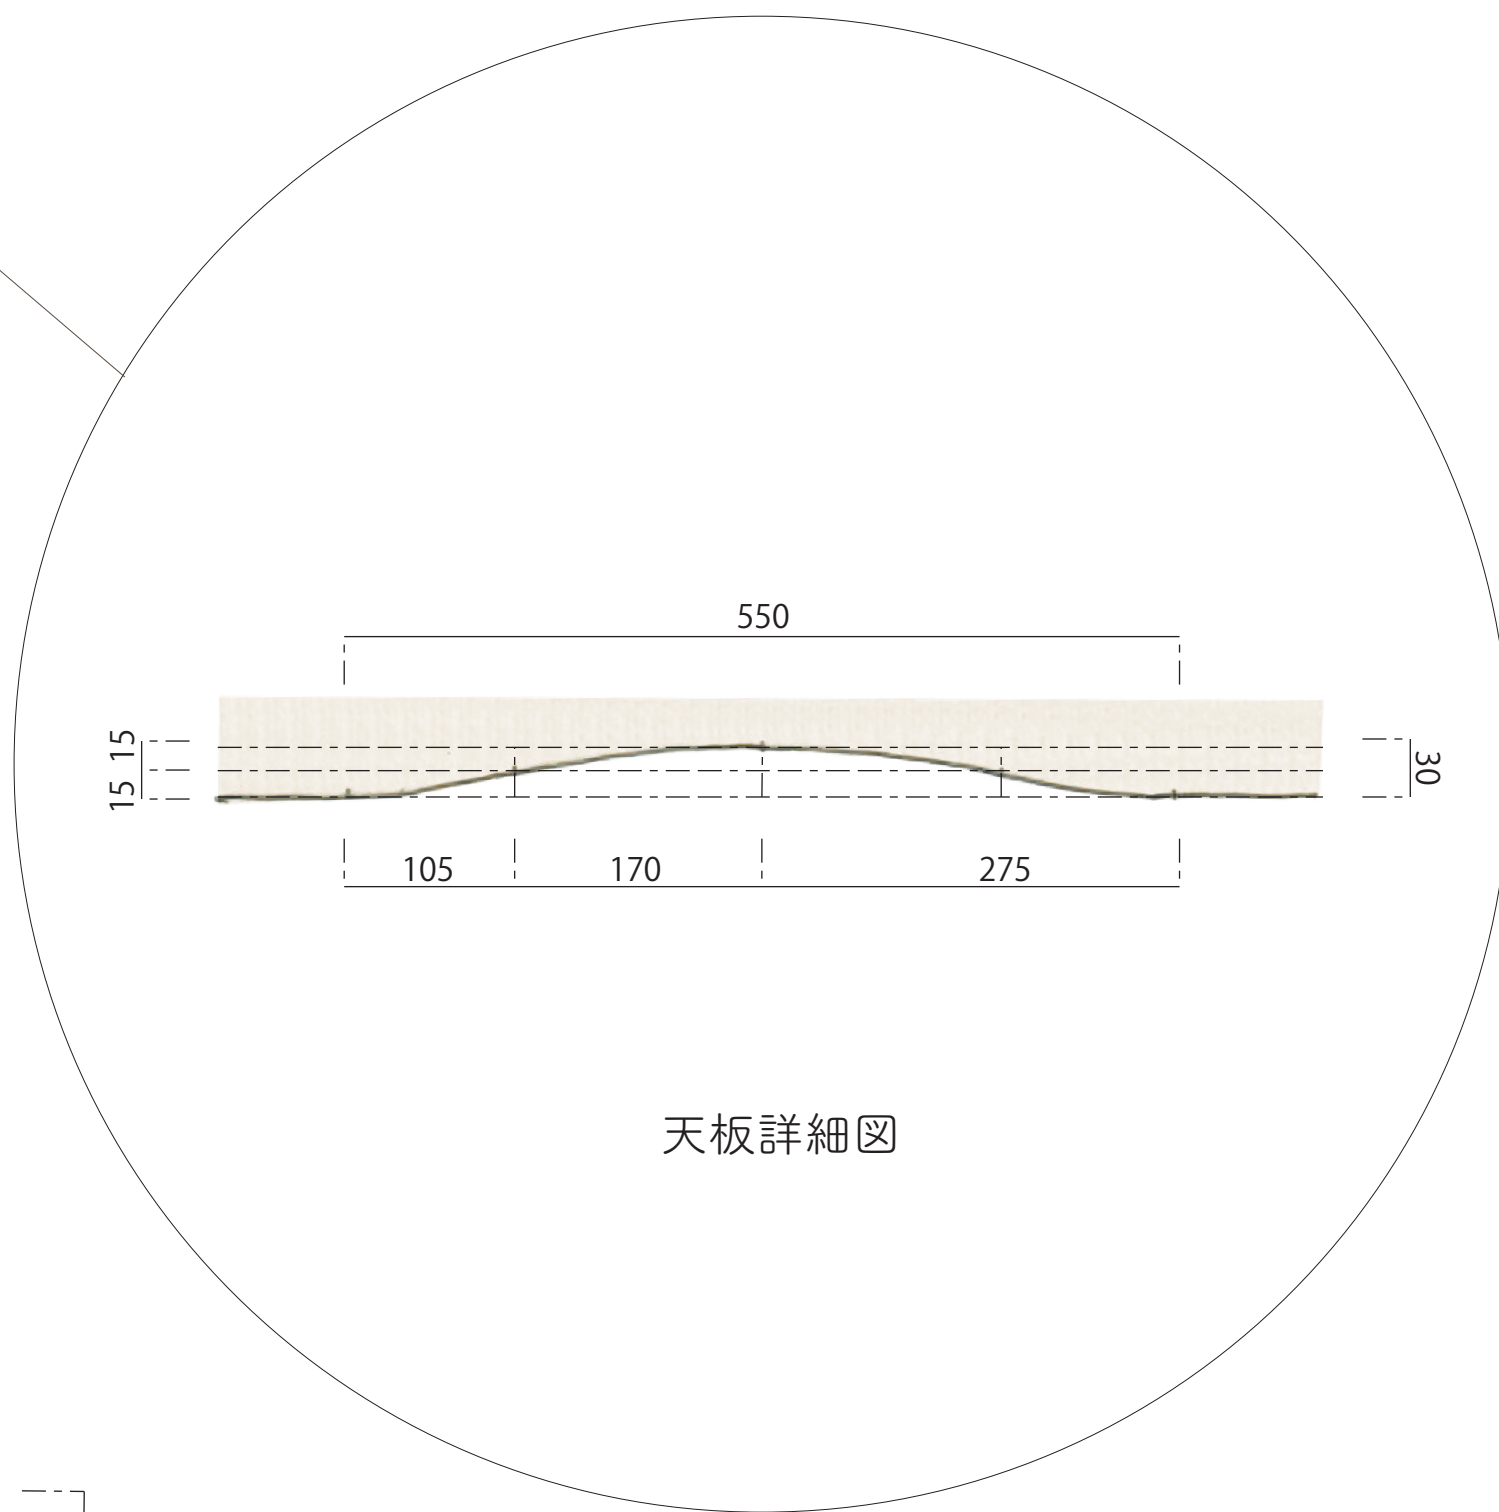

天板詳細図

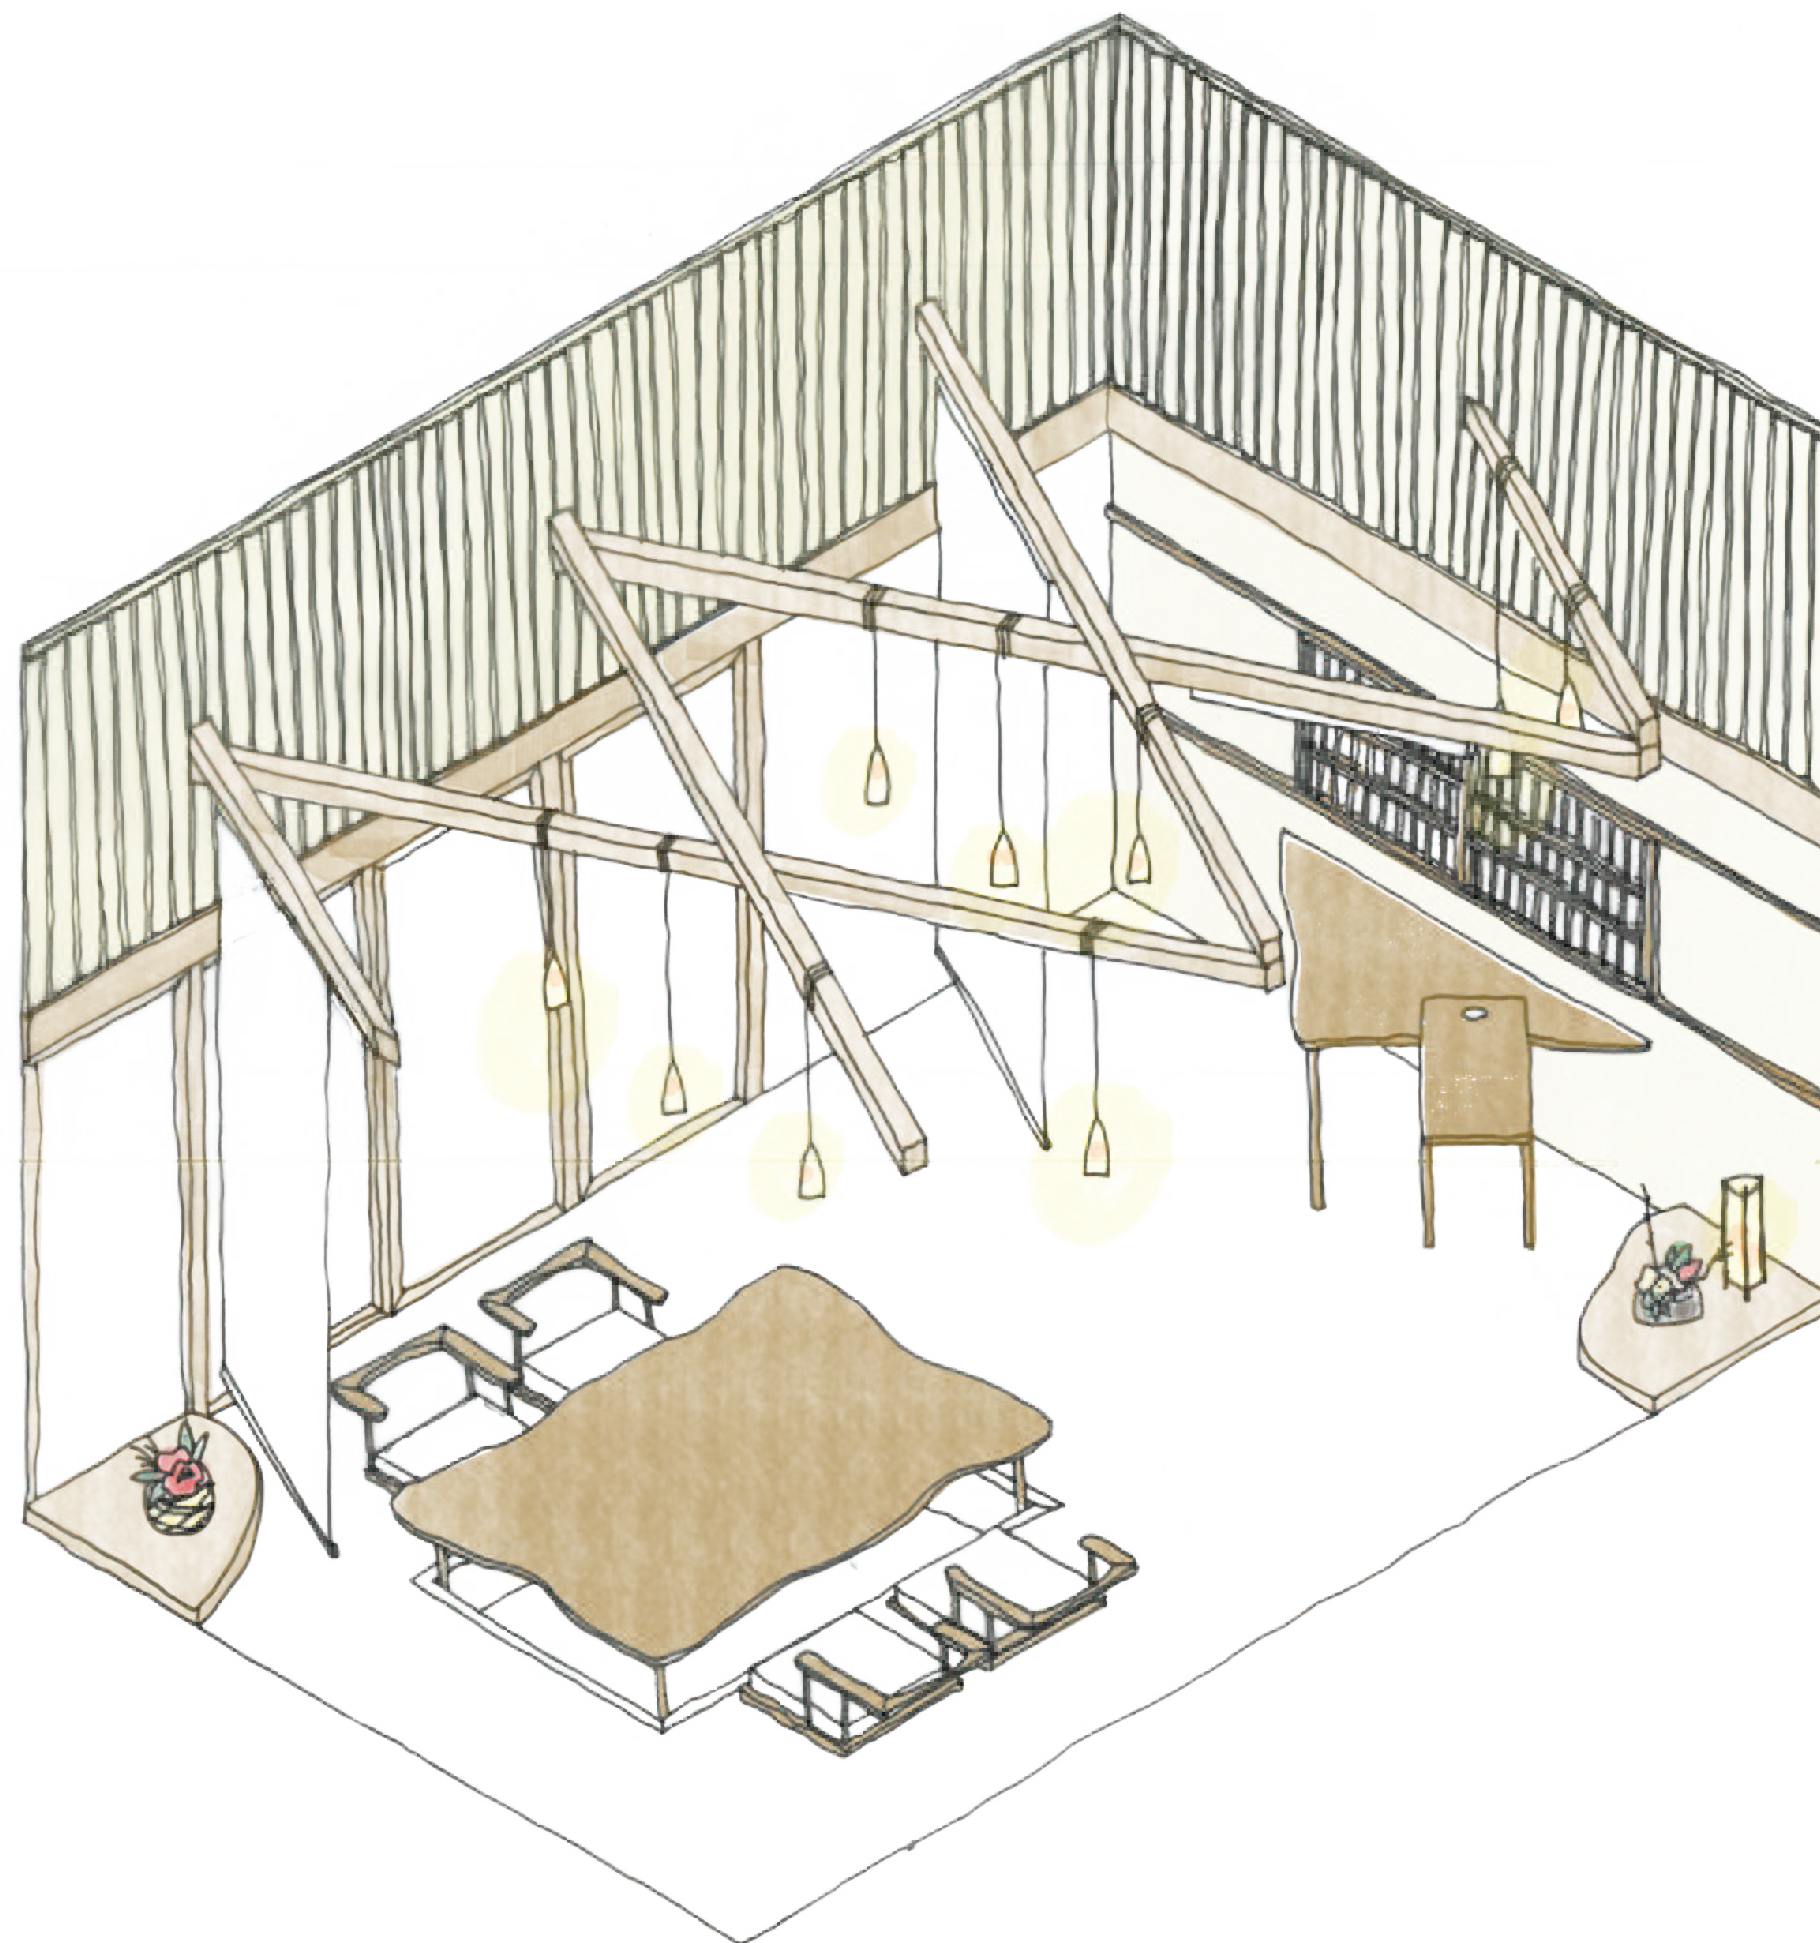

ご清聴ありがとうございました