



ふらっと子育て

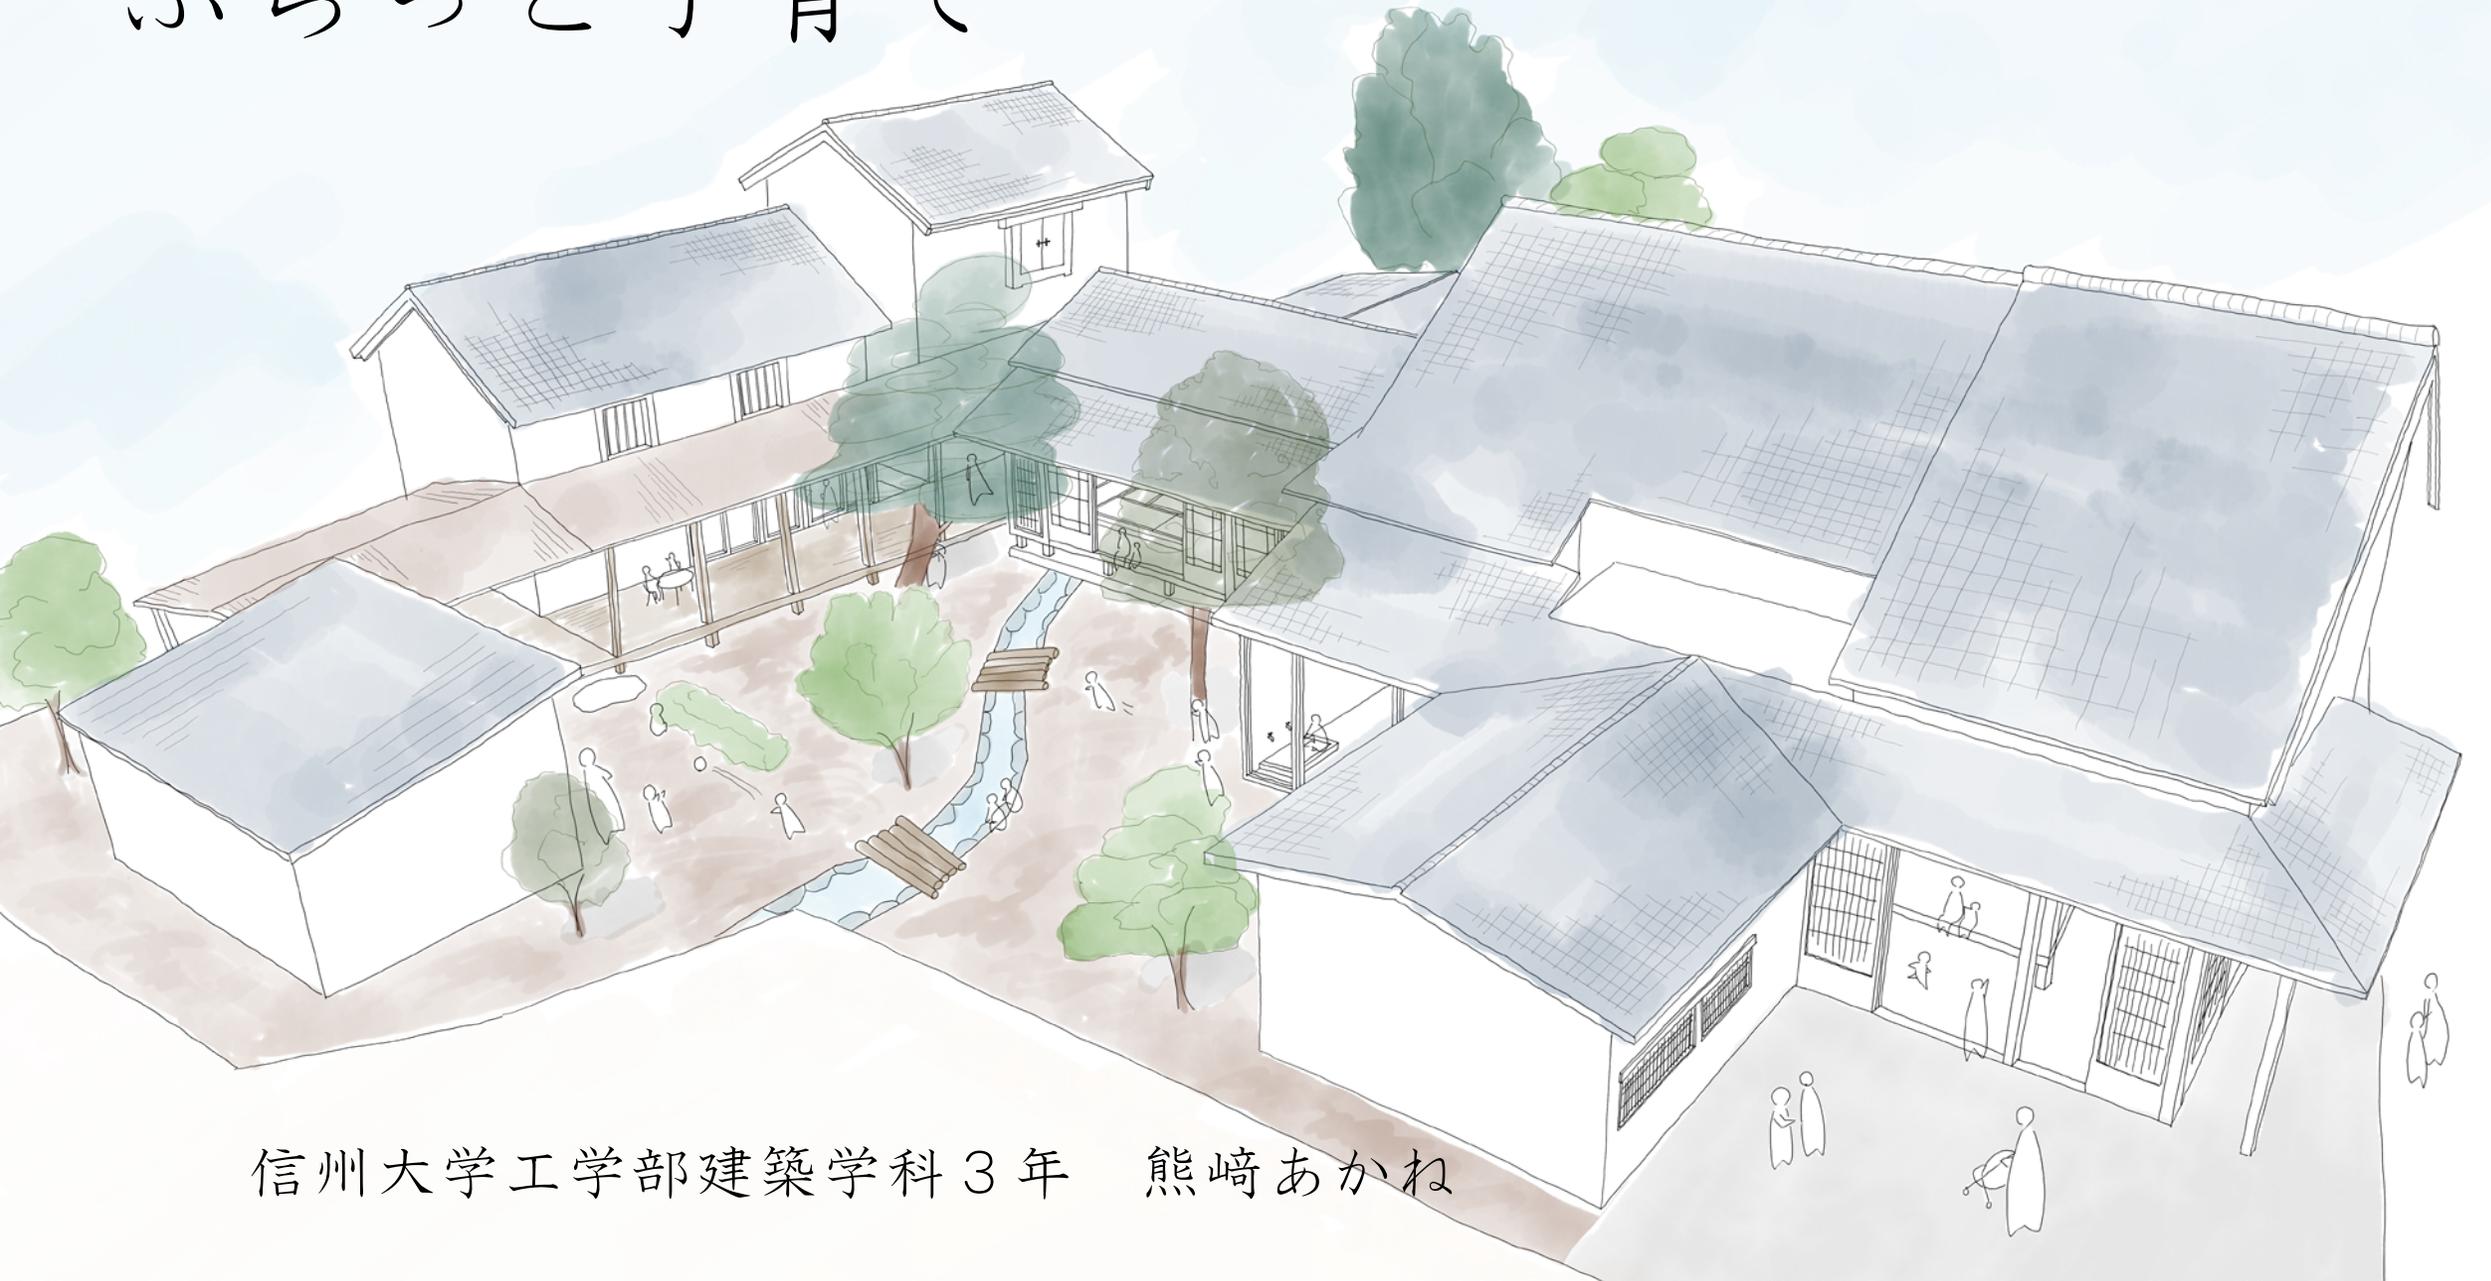

信州大学工学部建築学科3年 熊崎あかね


社会的背景

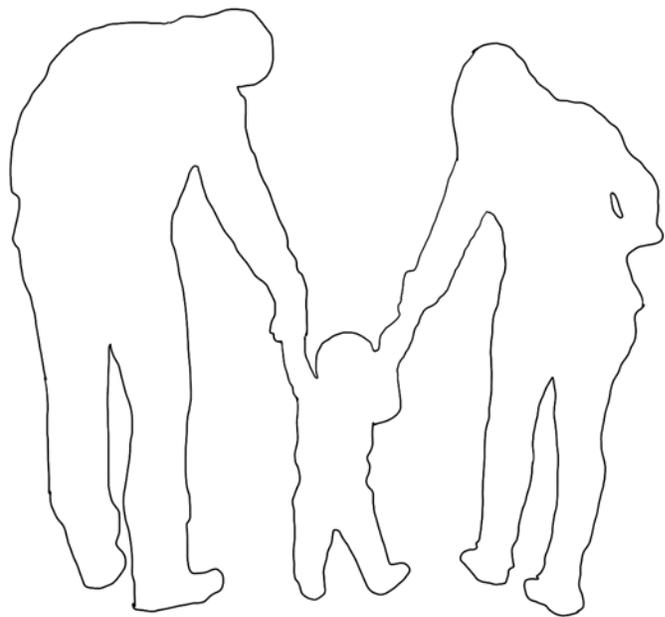

核家族化

地域との交流の減少

社会的背景

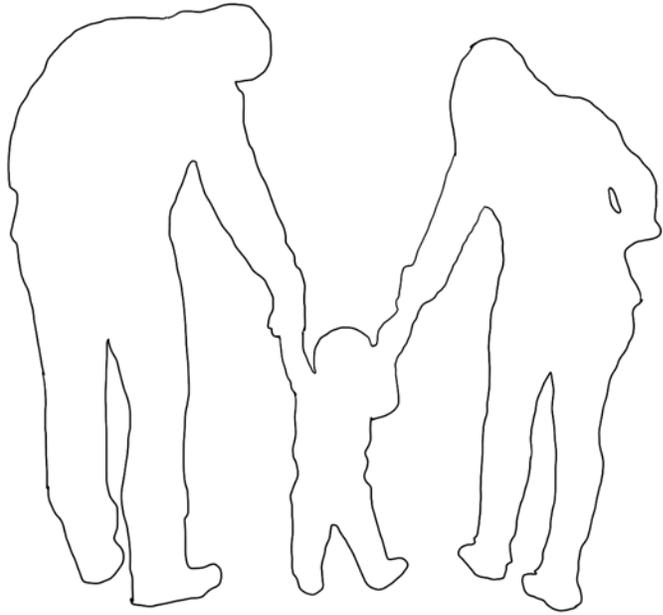

核家族化


地域との交流の減少



経験や知恵を

活かす場所の不足

提案

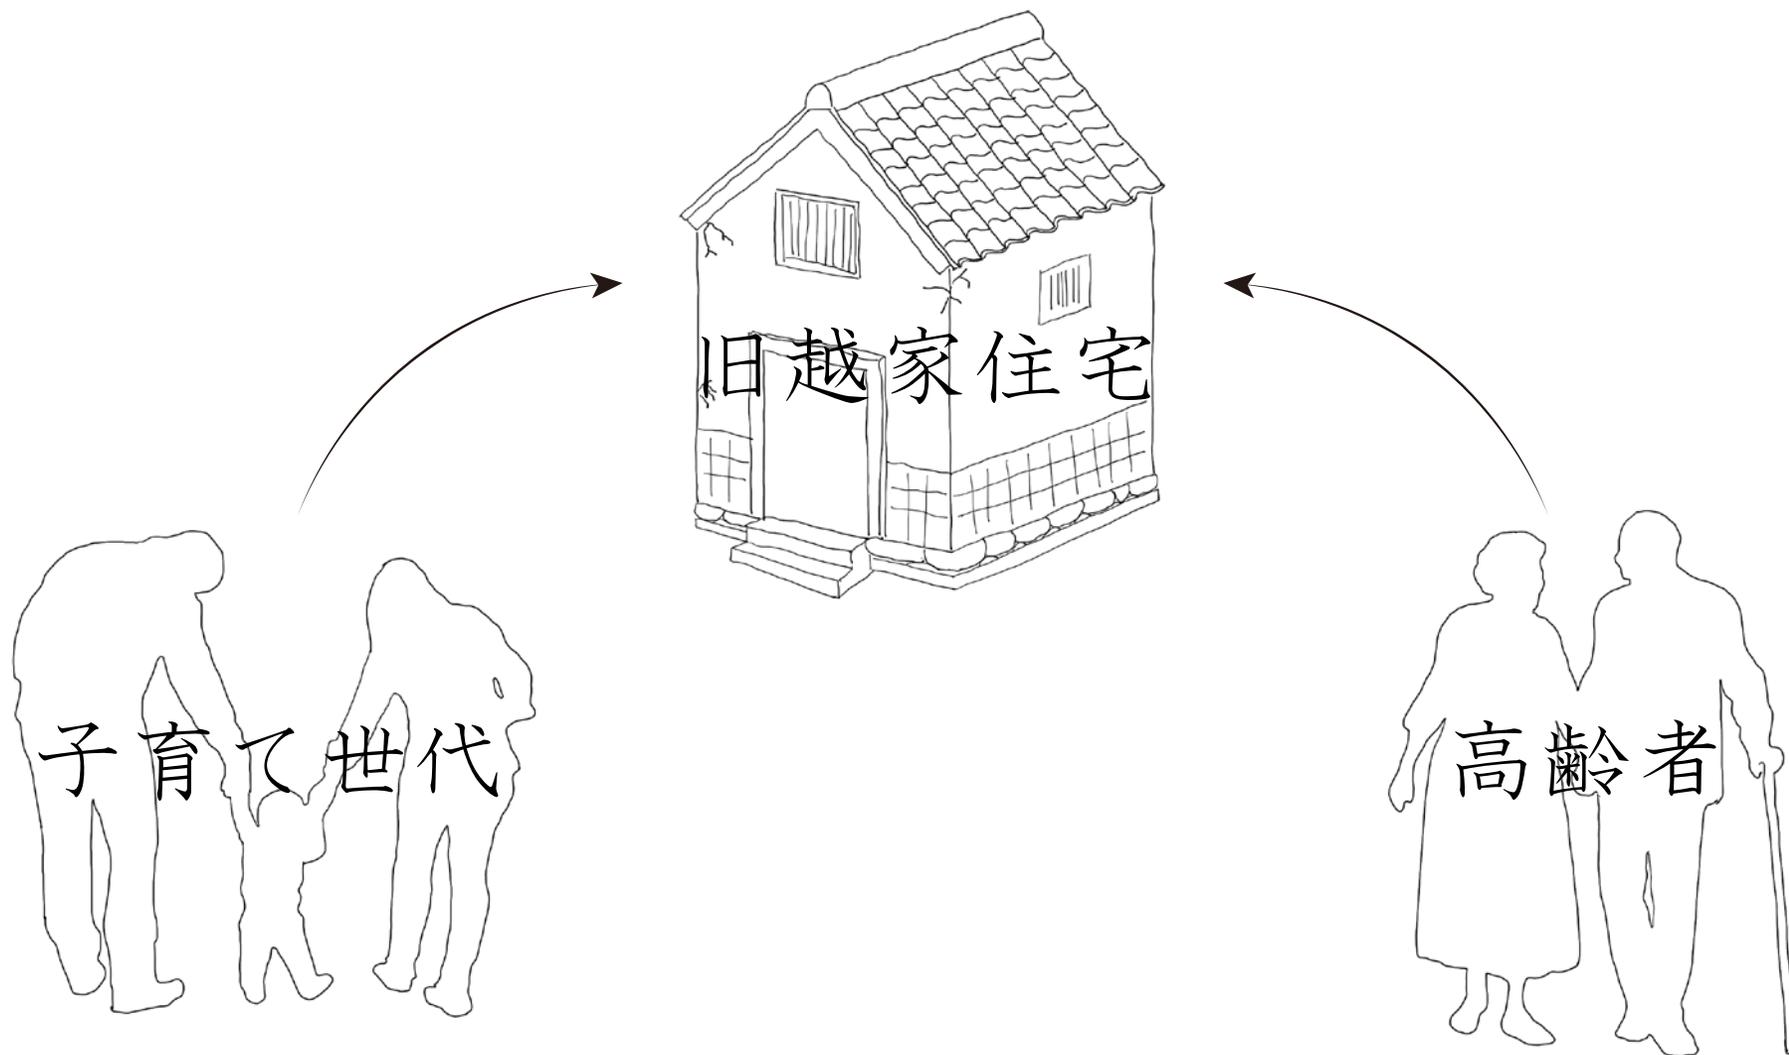

事業内容

子どもの一時預かり
(地域の人・観光客)


親同士の交流会

子育て相談室

子ども食堂 (不定期開催)

↓ 居住空間


↑ 子育て支援

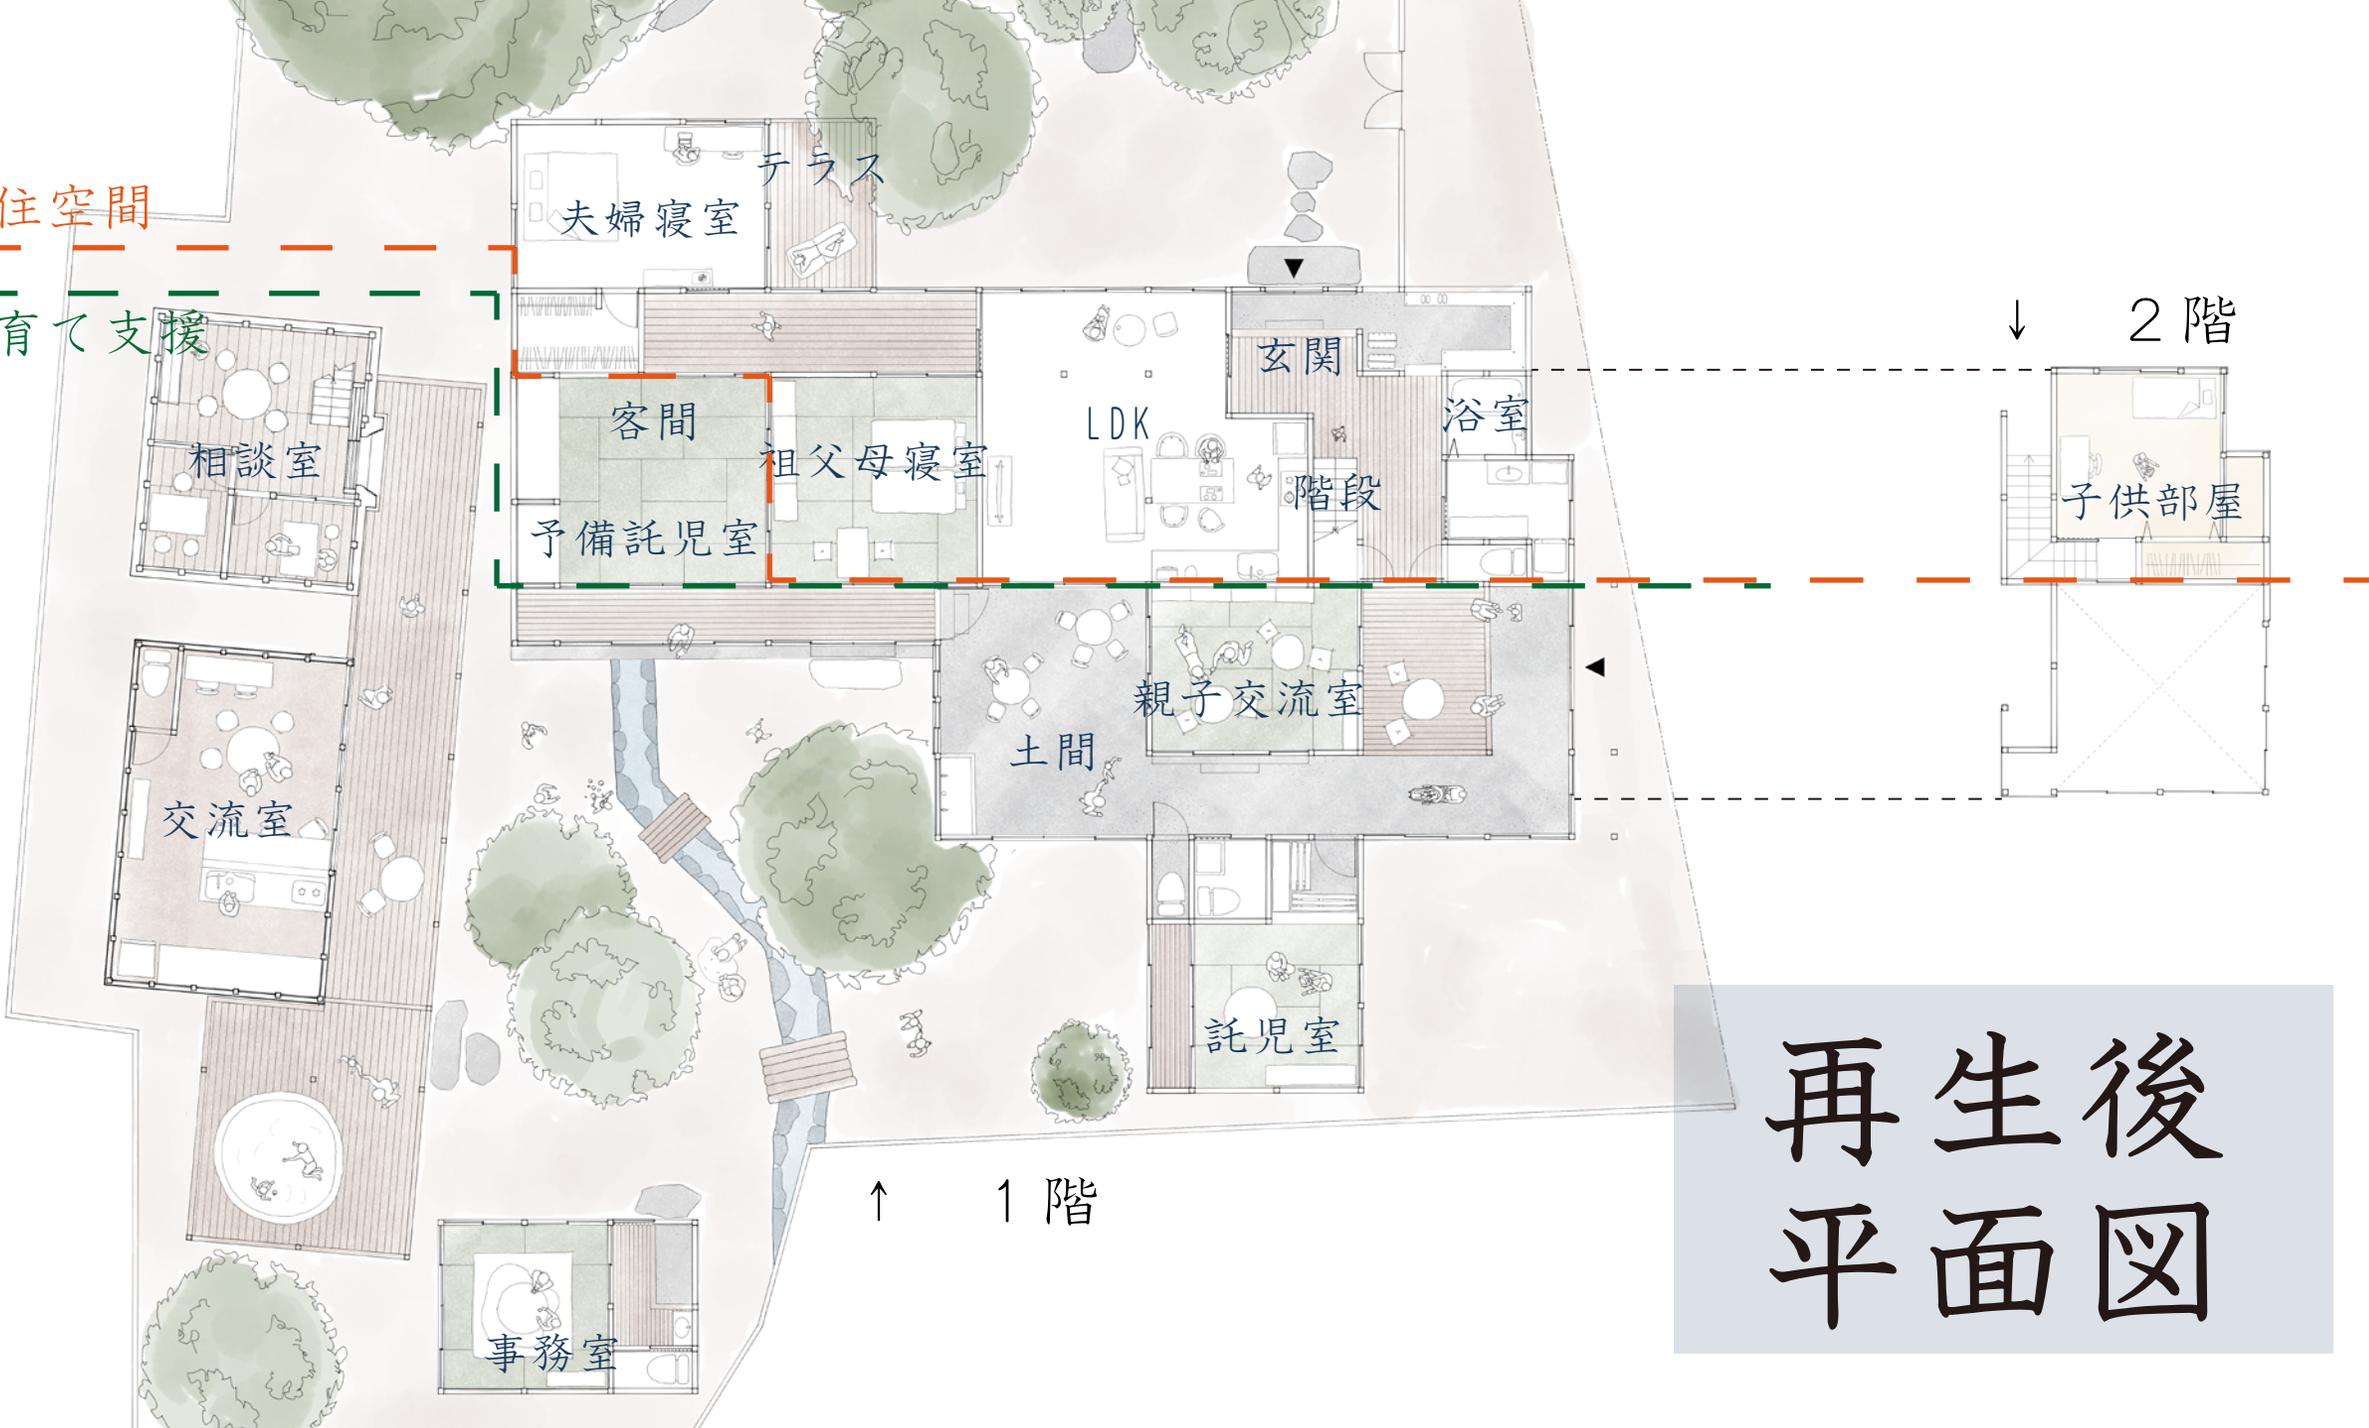


再生後 平面図

旧越家住宅の魅力 1

～庭を囲む建物の配置～

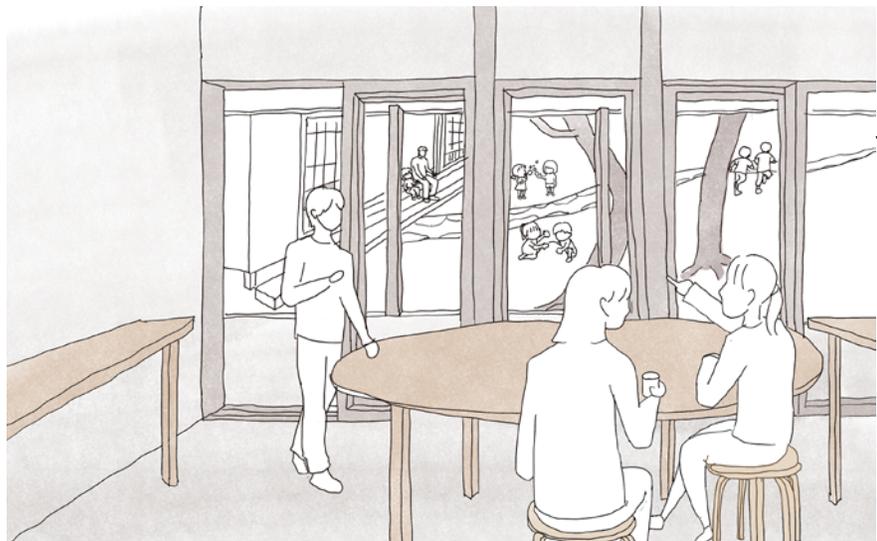


蔵から庭の子どもたちを見ながら
親同士で交流

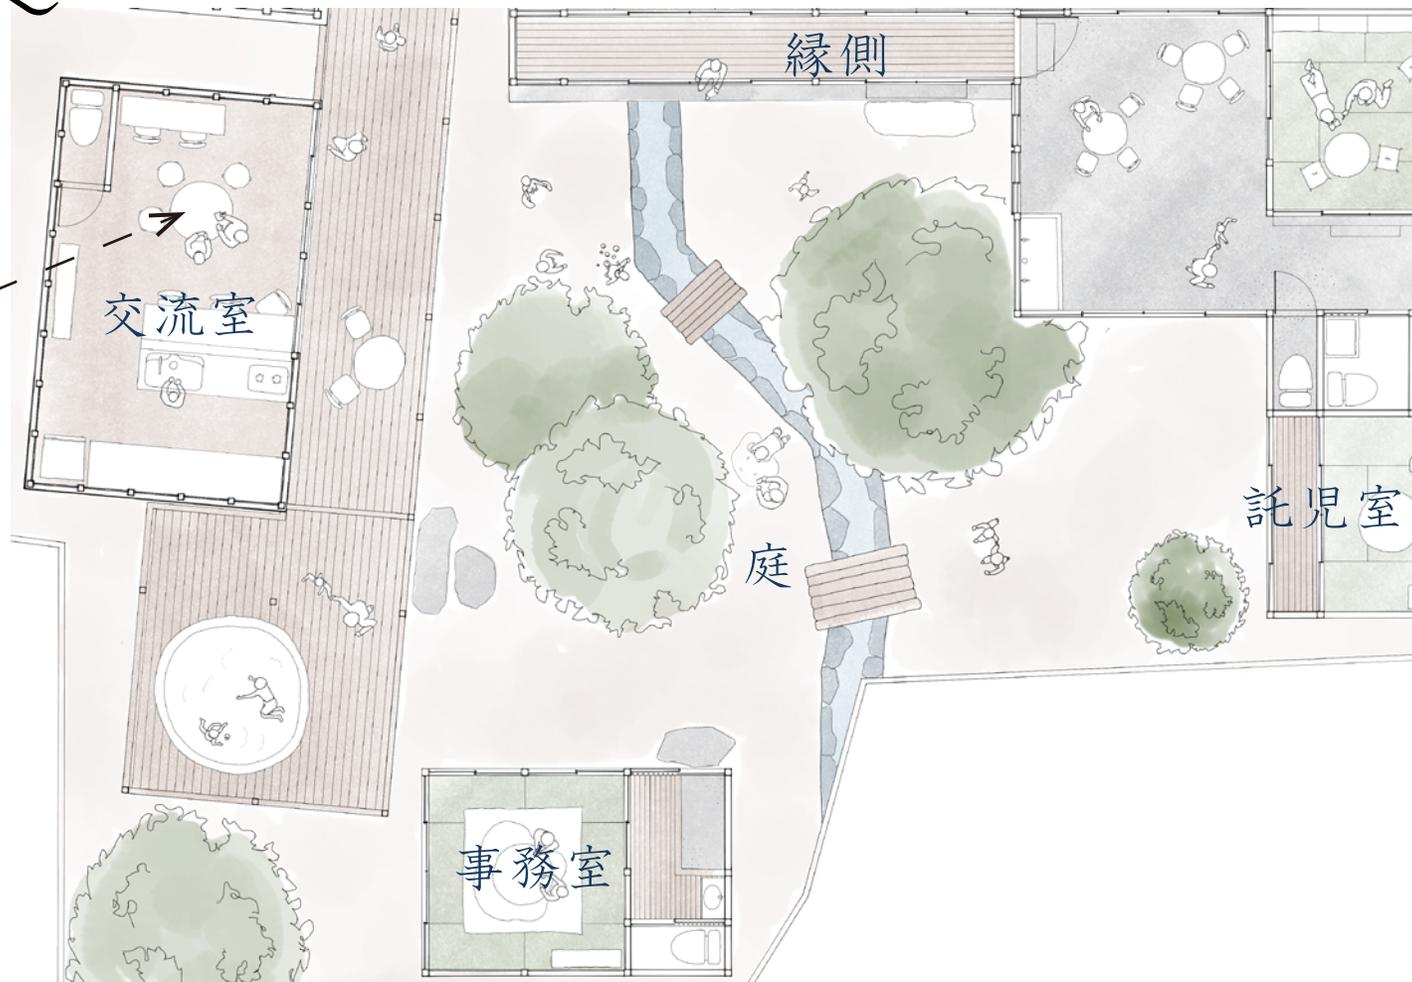



旧越家住宅の魅力 2

～正面から奥行のある敷地～

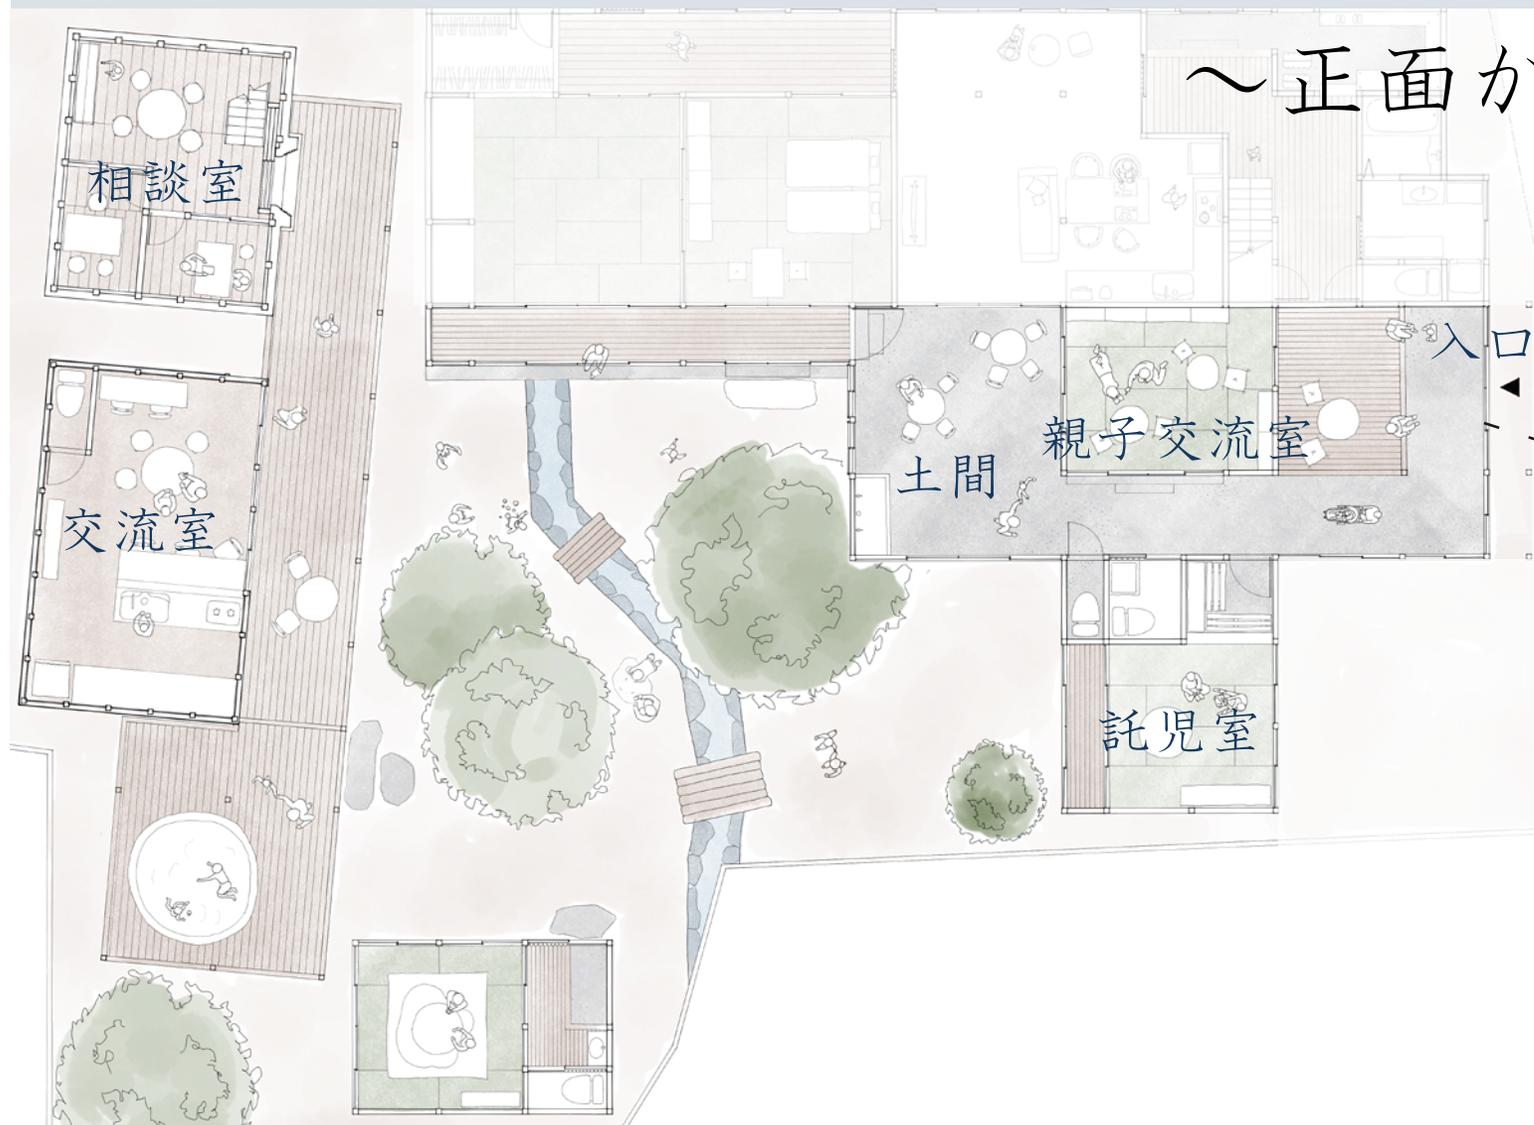

誰でも気軽に立ち寄れる
入口の土間空間

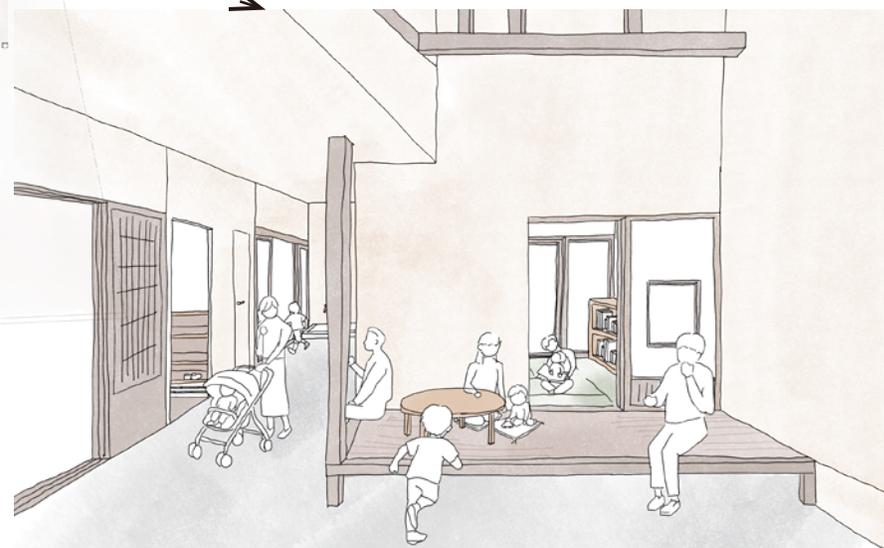

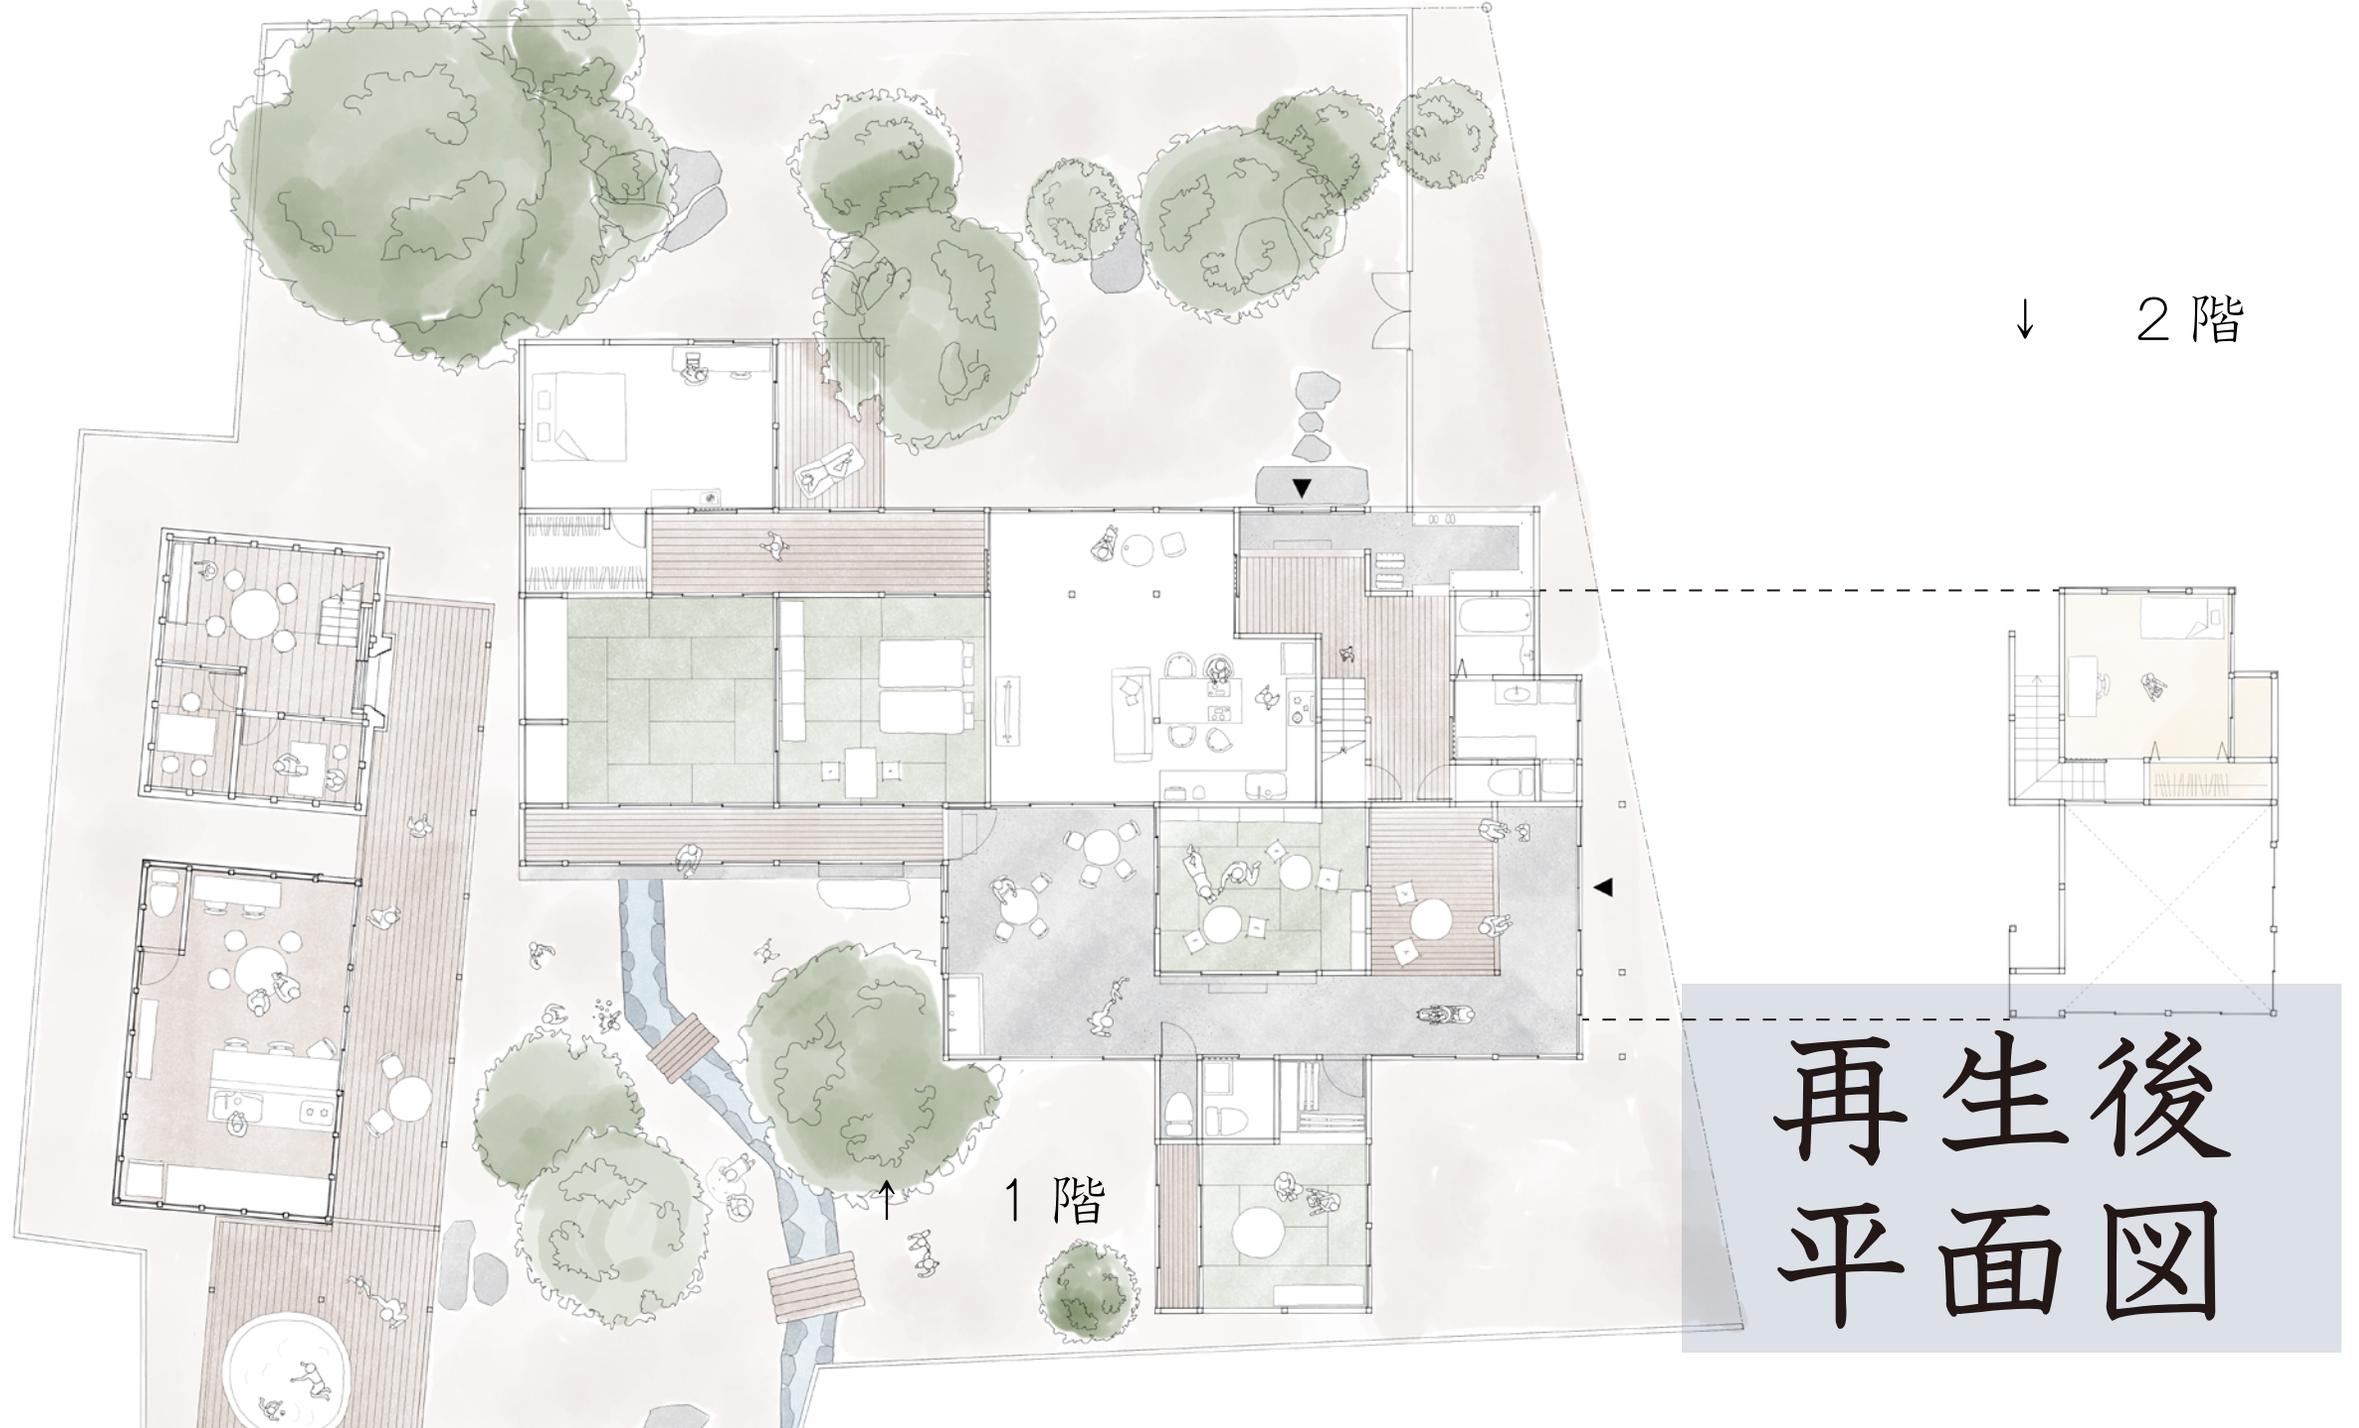

↓ 2階

↑ 1階


再生後
平面図

旧越家住宅の魅力 3

～北側の立派な庭～




リビングから庭を眺める

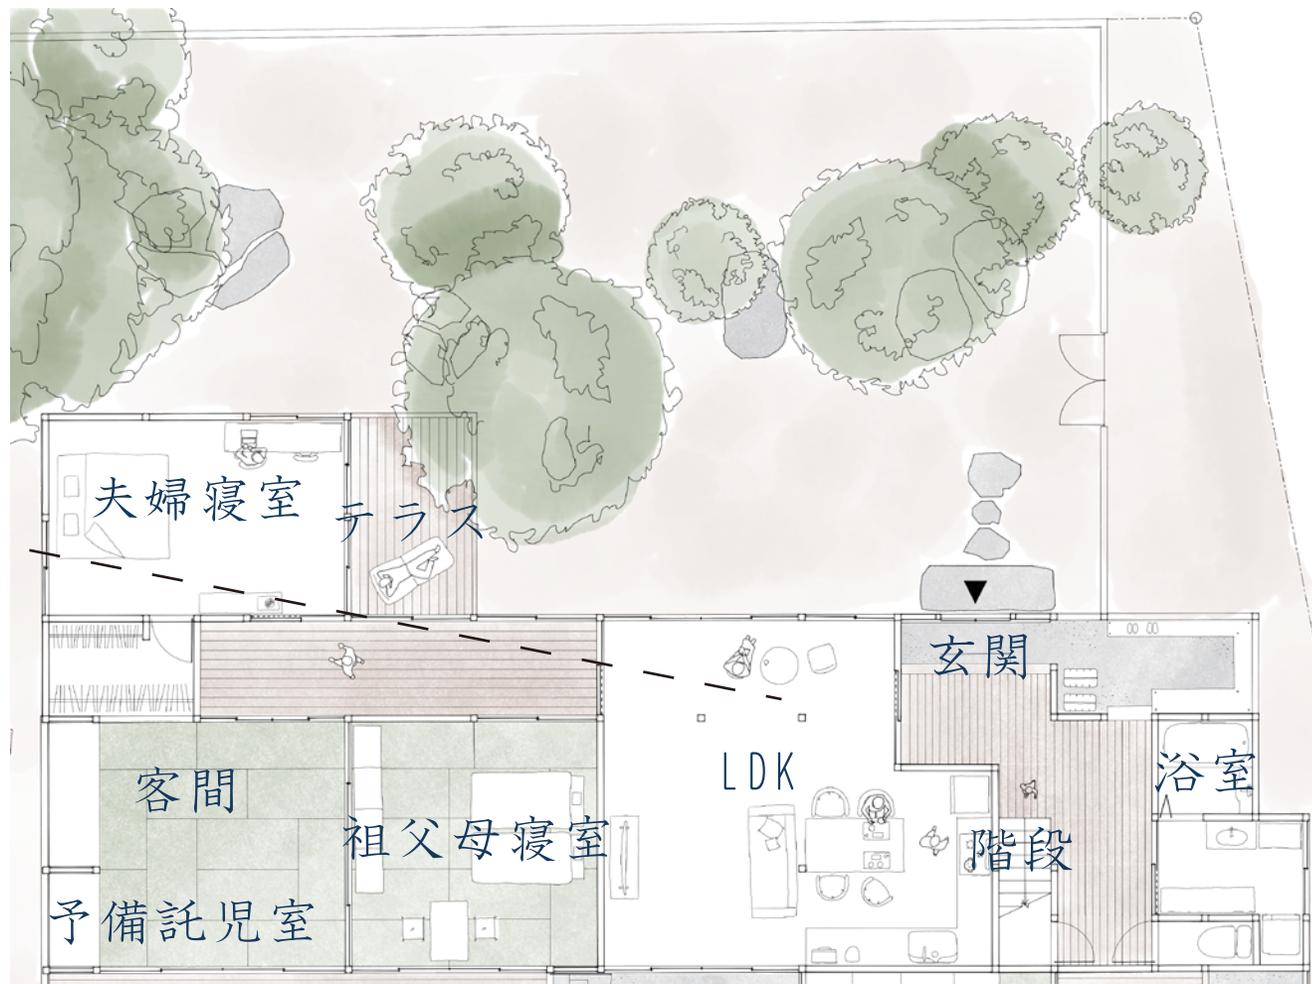

增築

既存

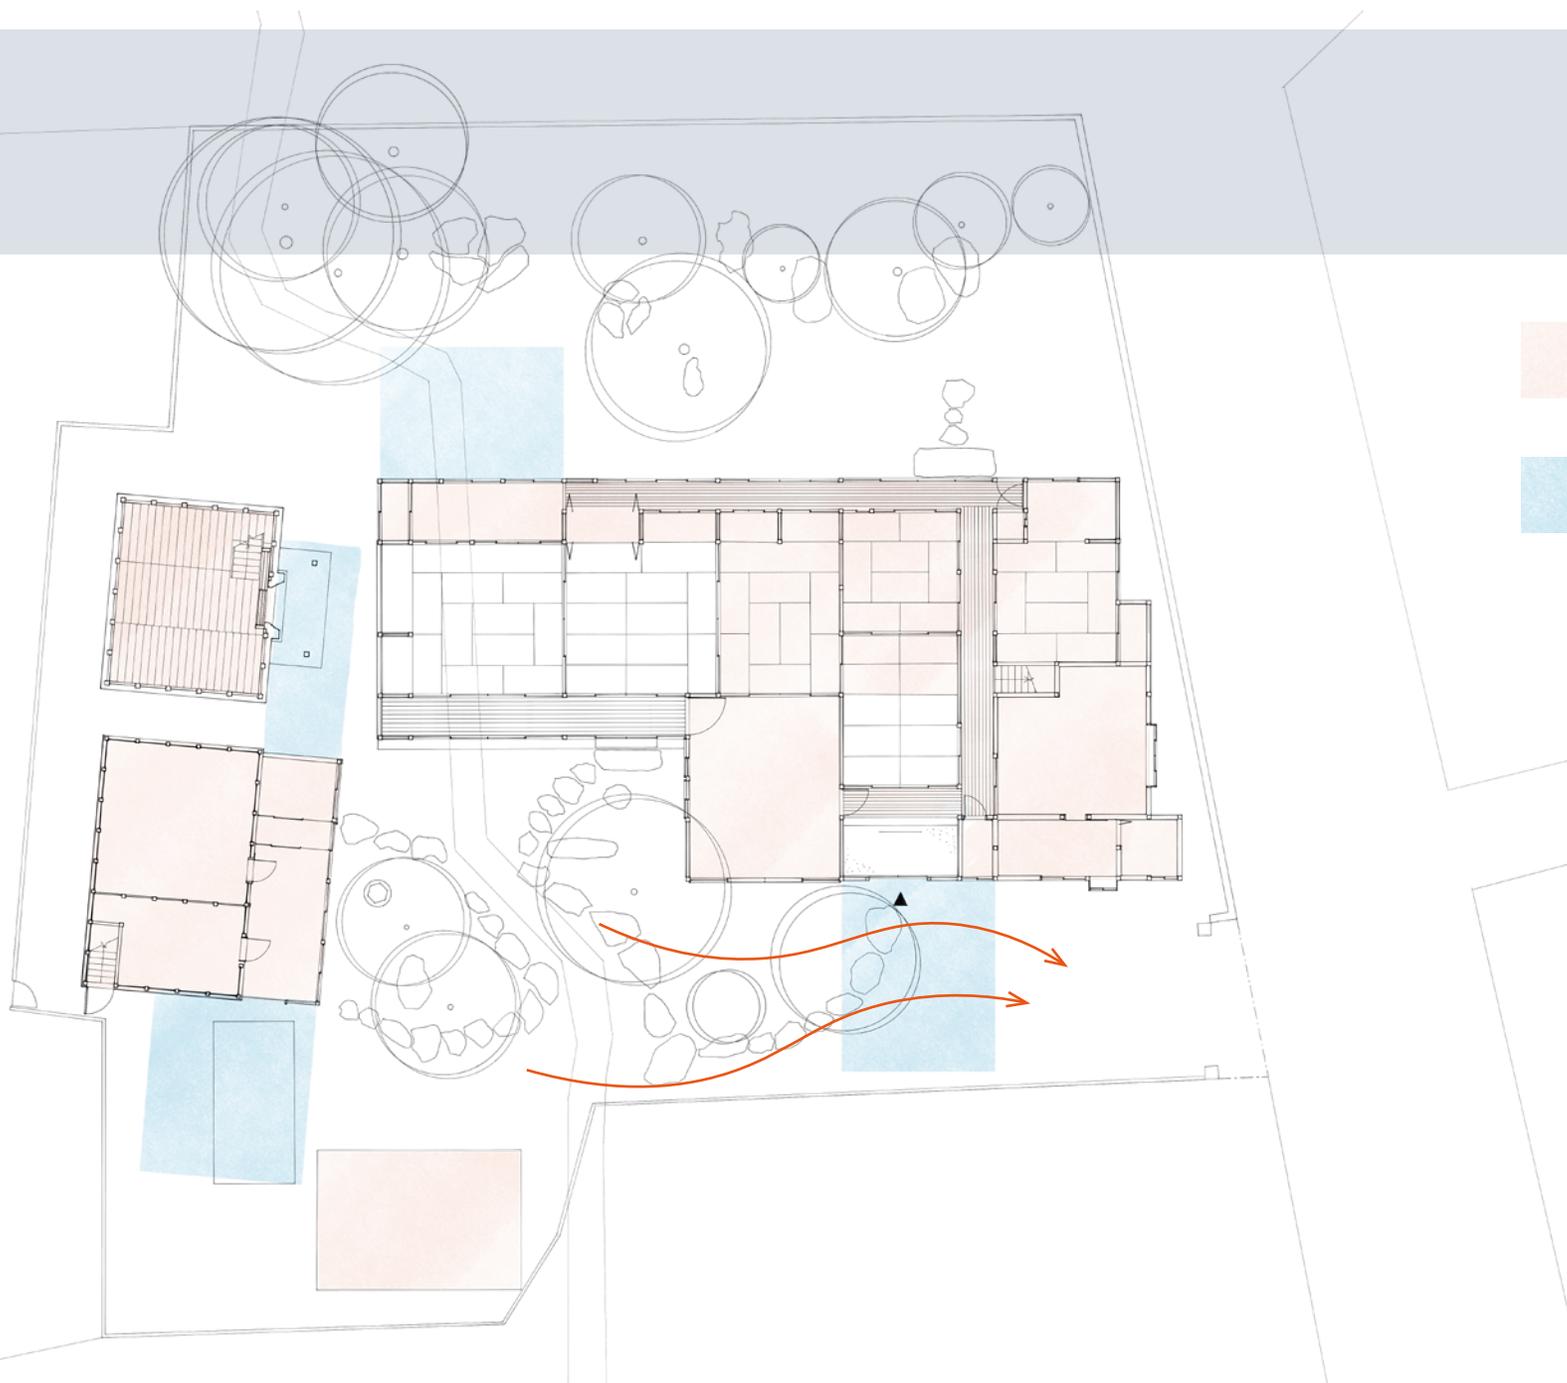


改築

增築


増築

再生後

平面図 →

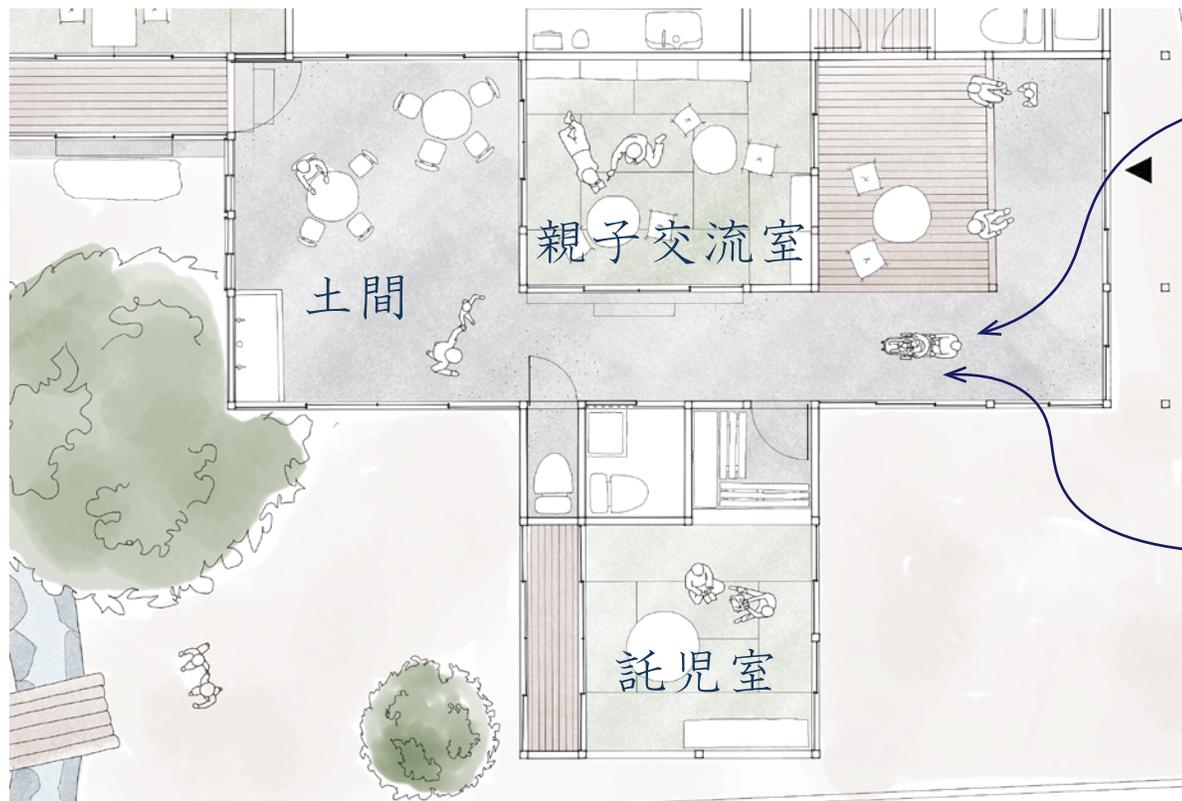

↓ 東立面図

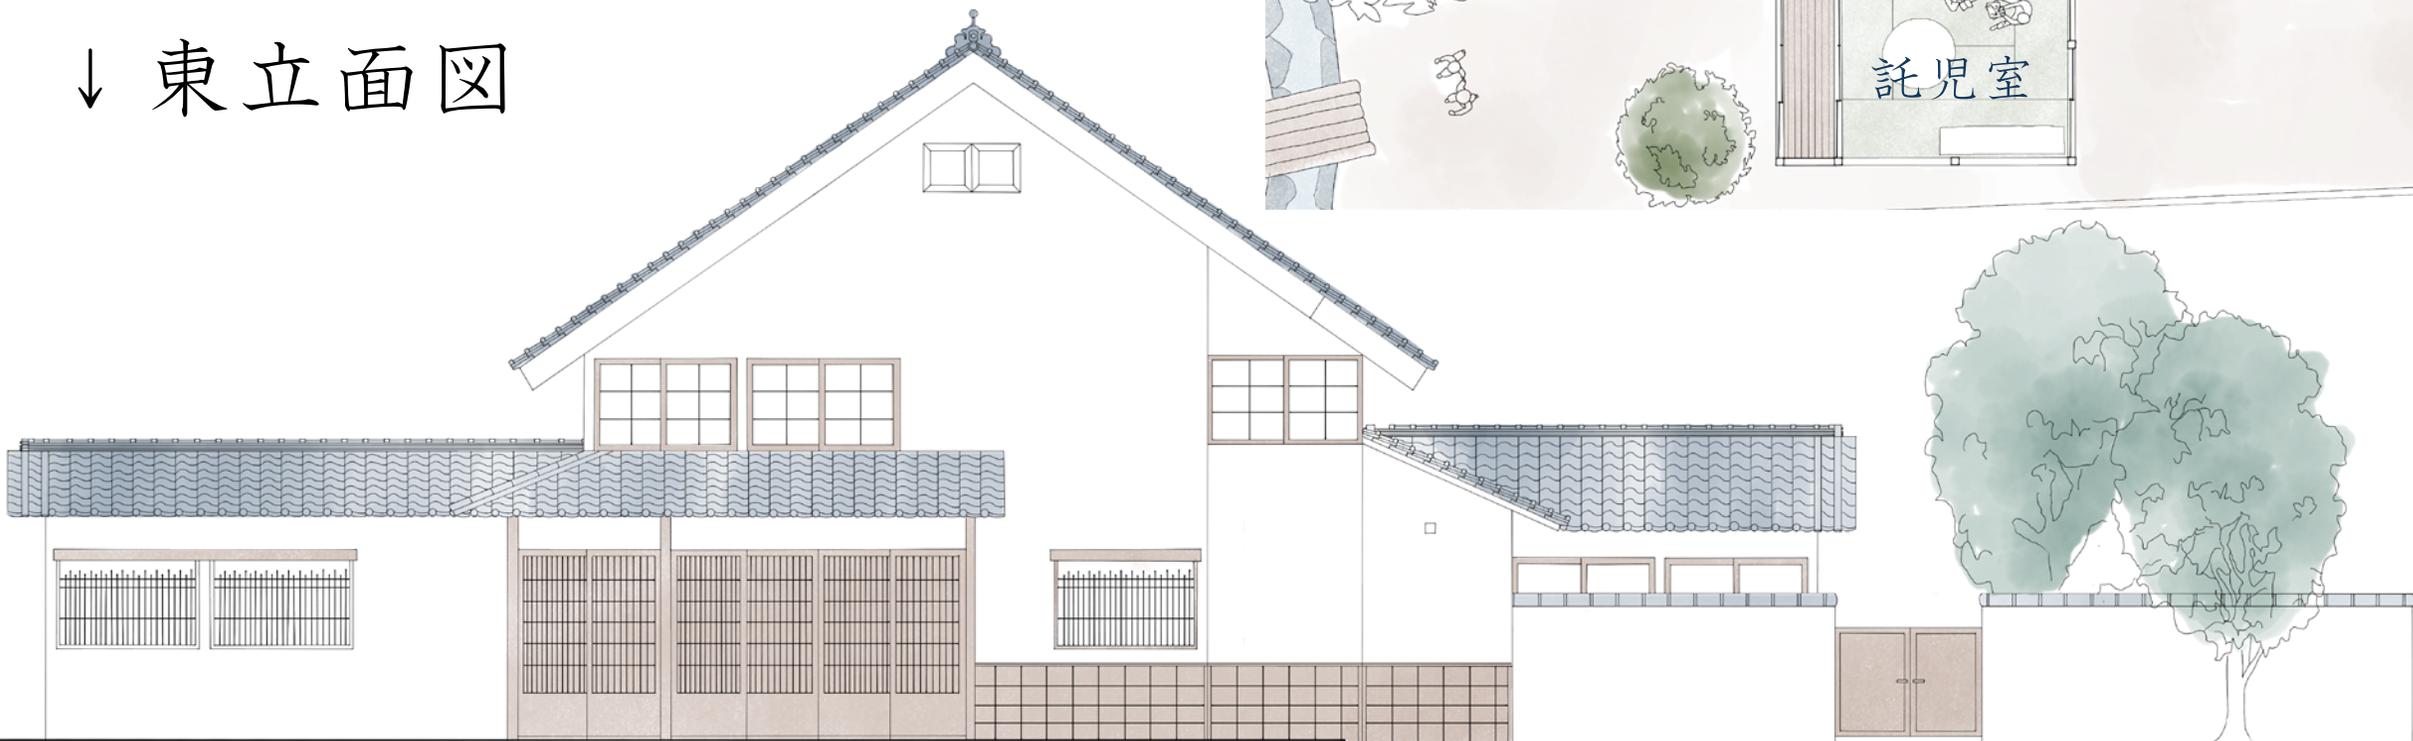



ご清聴ありがとうございました