



給水装置図解

お客様所有の施設

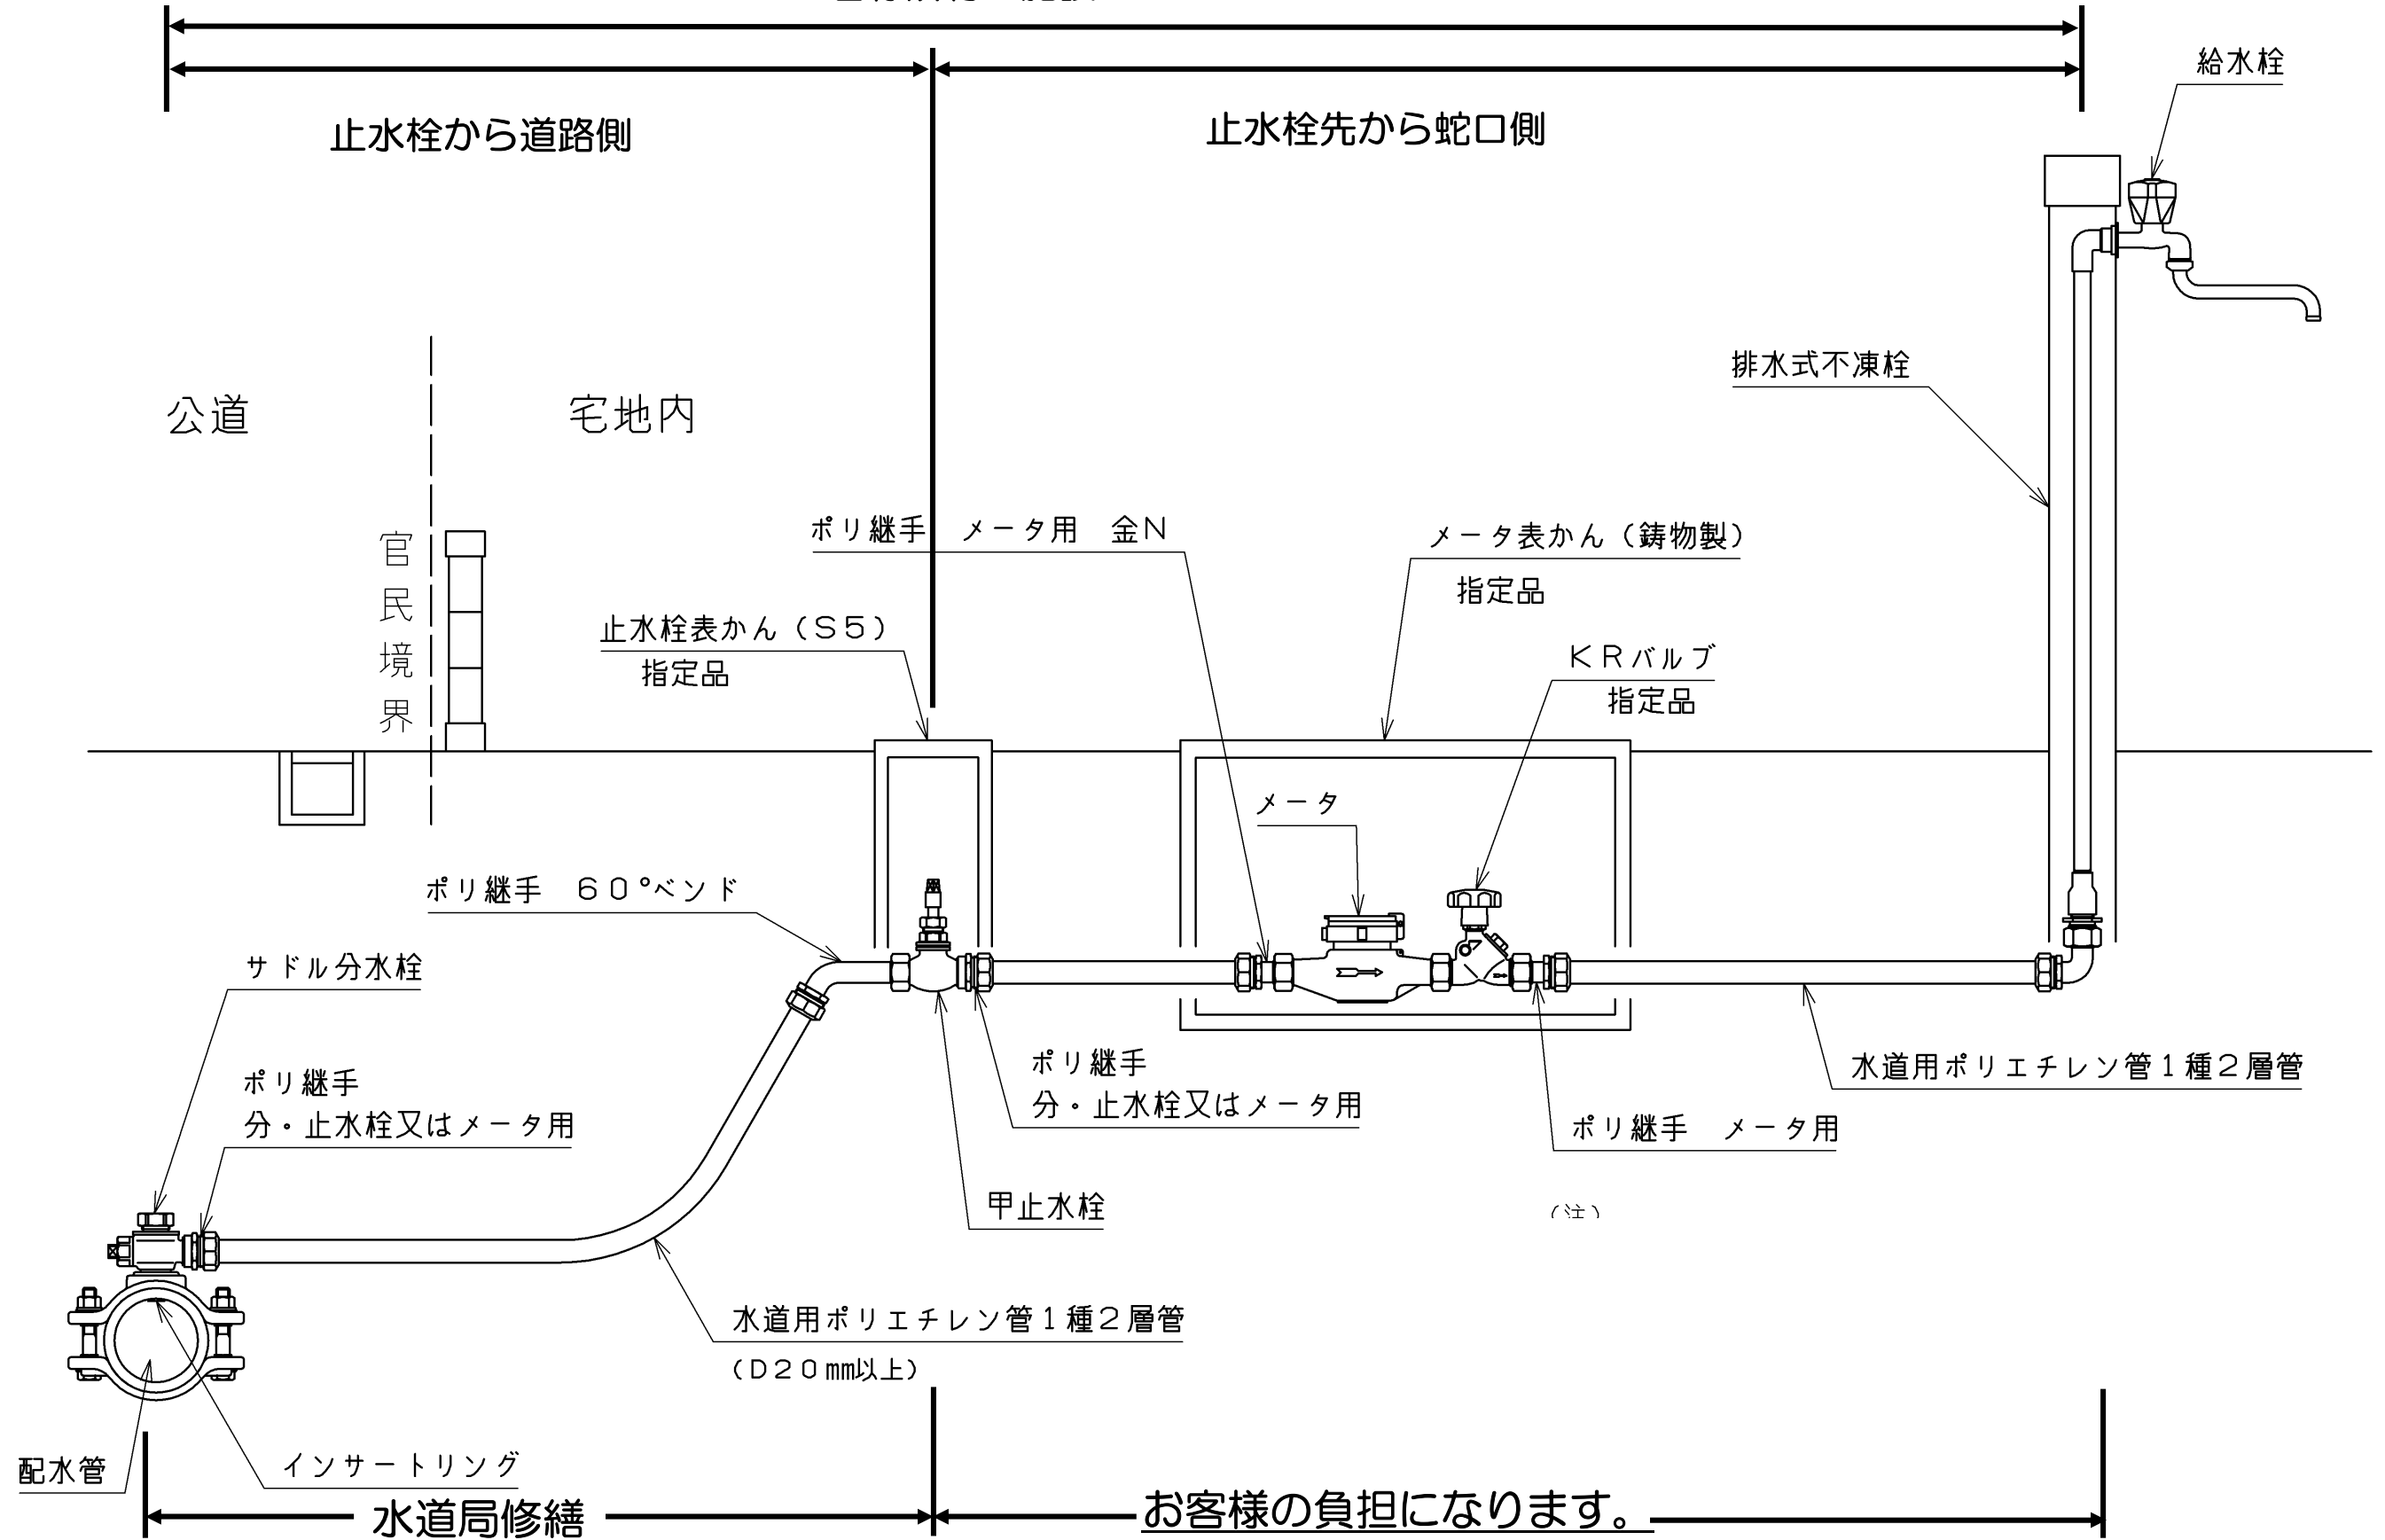

給水装置図解 (13~25mm) No.2

新設又は口径変更 (13又は20→25mm)

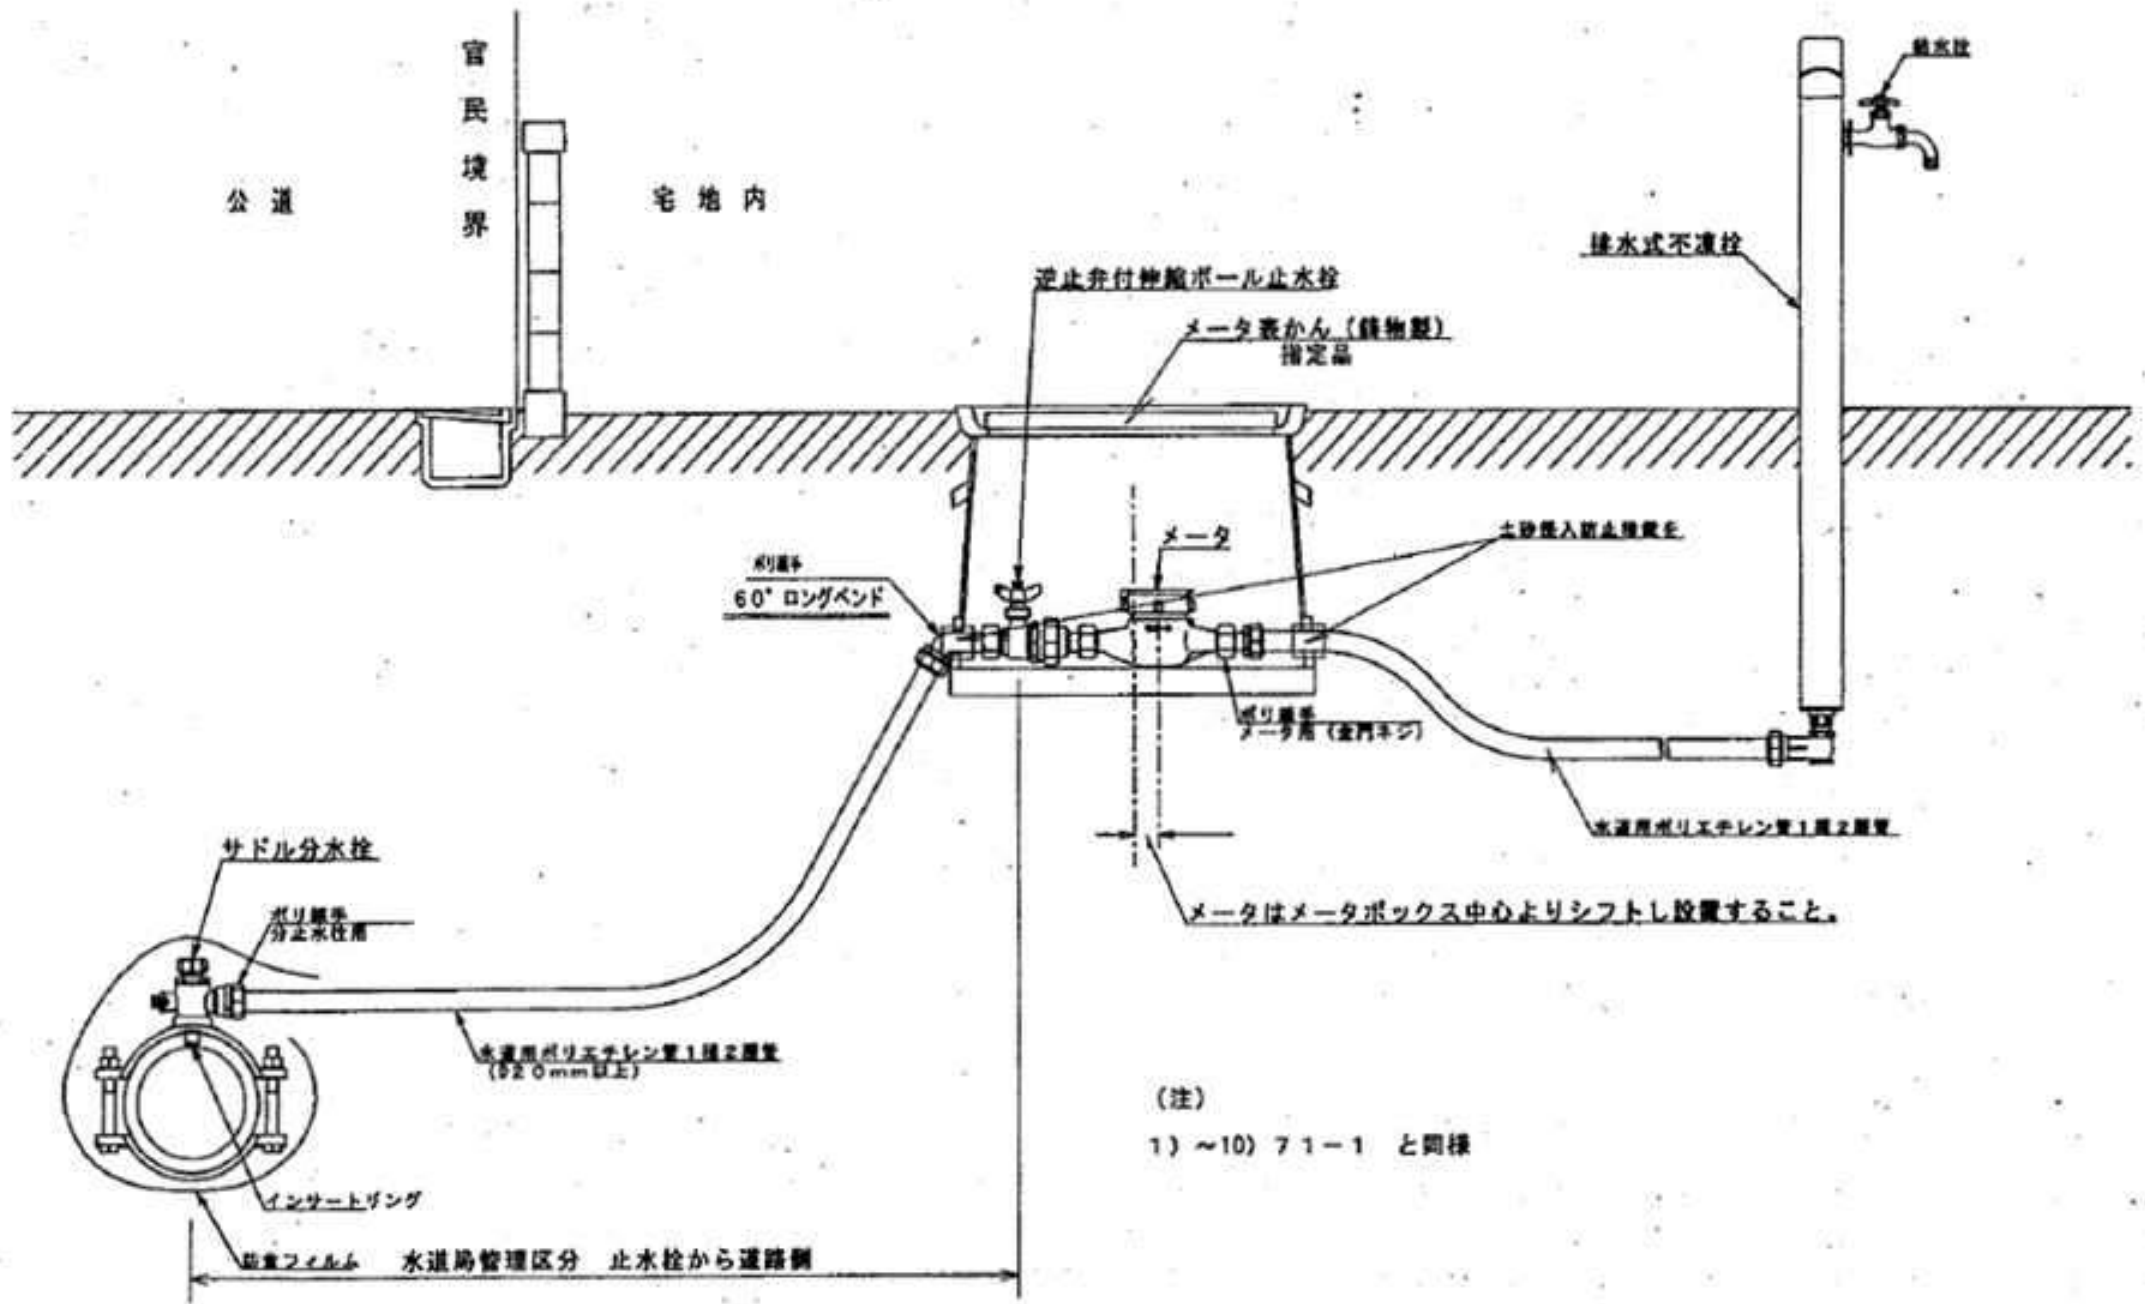

(注)
1) ~10) 71-1 と同様