

2024年5月15日

関係者の皆さまへ

須坂市水道局上下水道課長

須坂市峰の原高原 下水道新設工事について（お願い）

日頃、下水道事業に対しご協力を賜り厚く御礼申し上げます。

さて、この度、菅平グリーンダボス別荘地エリアにて下水道新設工事を施工することとなりました。この工事により、関係者の皆様にはエリア内の交通等でご不便をおかけすることとなりますが、ご理解ご協力下さいますようお願いいたします。

なお、工事期間等については下記のとおりです。

記

- 1 工 事 名 2024年度（特環）第2-4処理区（峰の原高原）その1工事
- 2 工 事 箇 所 須坂市大字仁礼（峰の原高原）菅平グリーンダボス別荘地エリア
※裏面位置図参照
- 3 工 事 概 要 下水道管布設 L≒520m
- 4 工 事 実 施 期 間 2024年6月上旬 ～ 2024年11月下旬（予定）
 - ・工事前に予告看板等を設置します。
 - ・天候や進捗状況等により変更となる場合があります。※8月は、交通規制を伴う工事の実施は現在のところ予定しておりません。
- 5 工 事 日 時 8：00～17：00
※進捗状況によってはこの限りではありません。
- 6 通 行 規 制 車両通行止め（終日）
※現場案内看板・交通誘導員等によりお知らせします。
- 7 発 注 者 須坂市長 三木 正夫
担 当 課 水道局 上下水道課
現場監督員 内山
- 8 工 事 施 工 者 市川建設(株)TEL 026-245-3214
現場代理人 北澤 寛樹

お問い合わせ先

担当 水道局 上下水道課

宮川（係長） 内山（担当）

電話 026-248-9008（課専用）


FAX 026-246-4773（課専用）

E-mail s-jyougesuido@city.suzaka.nagano.jp

位置図

至こもればいホール

10番通り

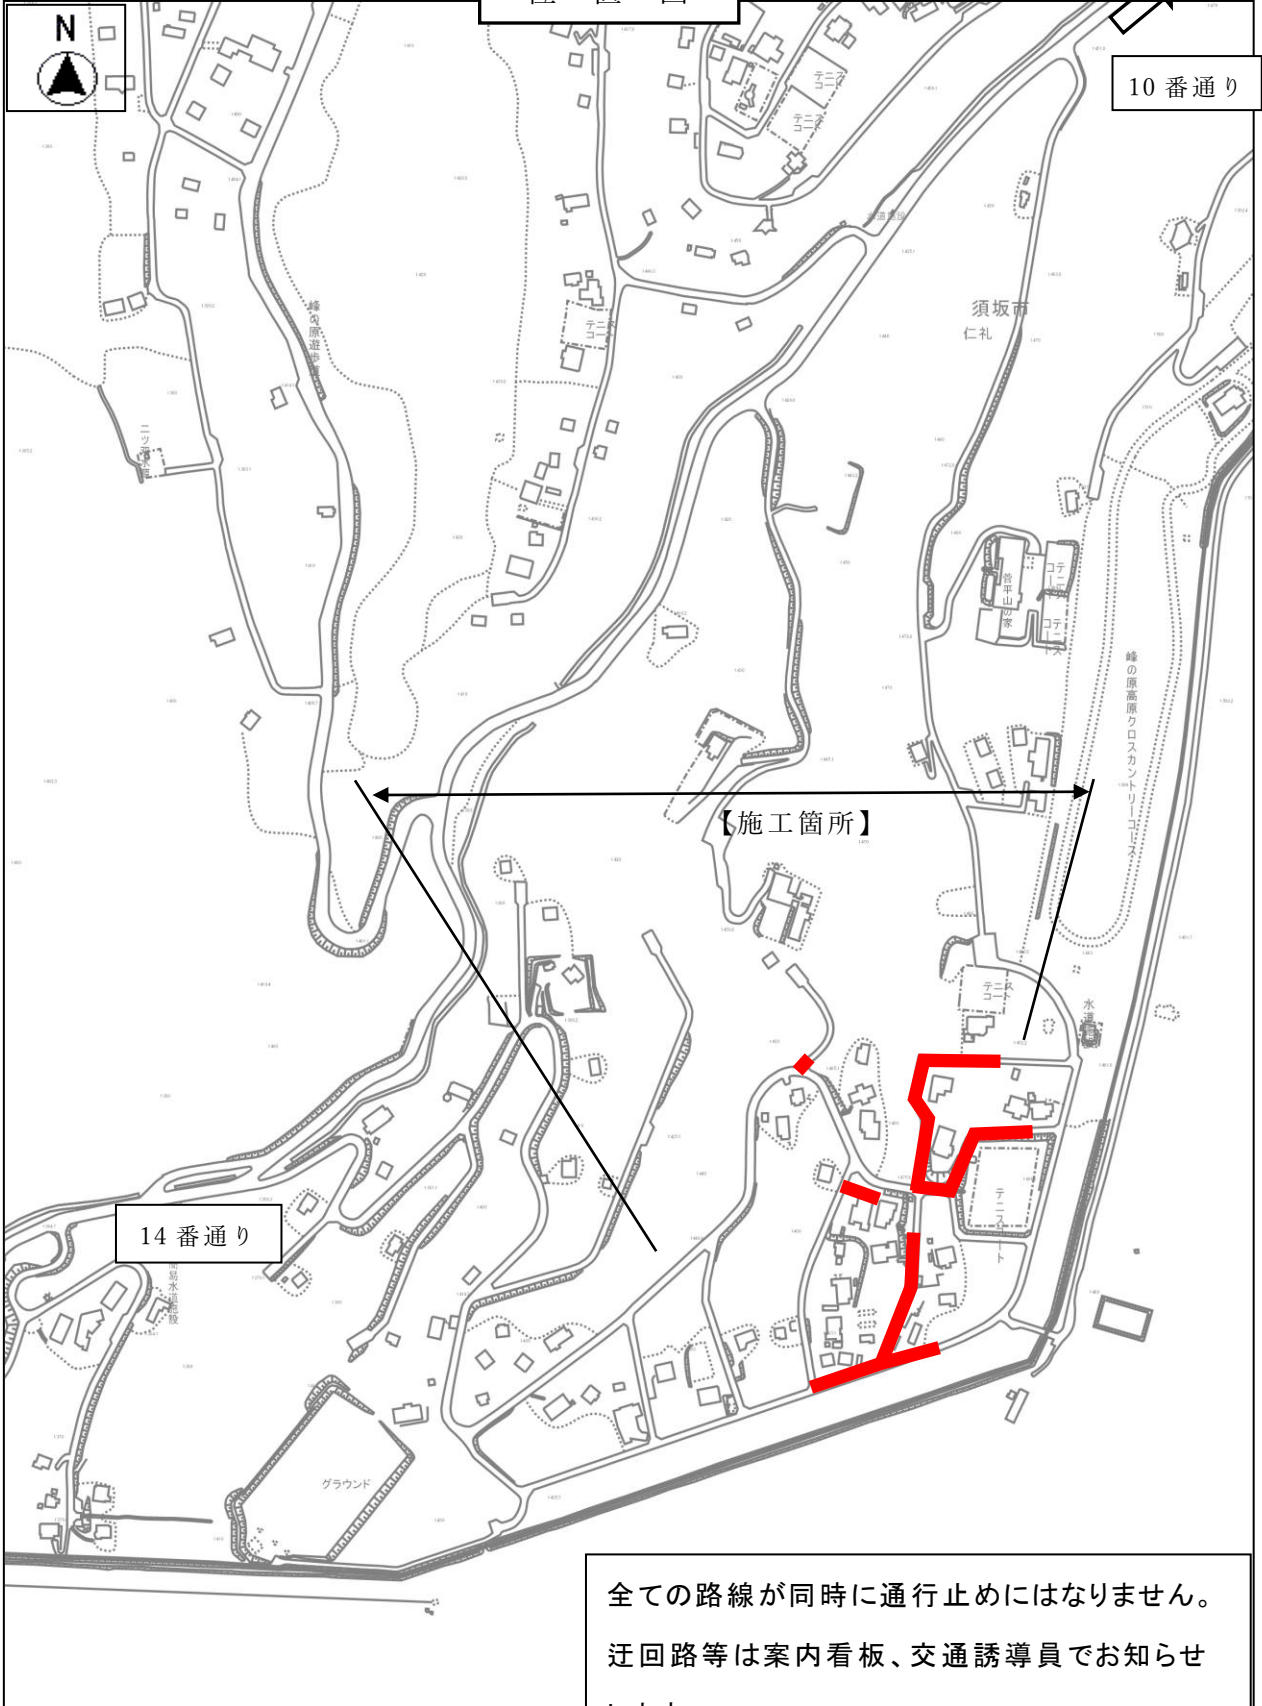

全ての路線が同時に通行止めにはなりません。
迂回路等は案内看板、交通誘導員でお知らせ
します。