

相之島町のみなさまへ

須坂市長 三木 正夫
(公 印 省 略)


上水道工事の実施について（お願い）

日頃、須坂市の水道事業に対しご理解、ご協力を賜り厚く御礼申し上げます。
この度、上水道工事を下記のとおり実施をいたします。工事期間中は通行・騒音等でご不便、ご迷惑をおかけいたしますが、何卒ご理解ご協力をお願いいたします。

記

- 1 工 事 箇 所 須坂市大字相之島（相之島町）
※裏面位置図参照
- 2 工 事 概 要 配水管布設替工事 延長 L=330.0m
- 3 実 施 期 間 2025年7月上旬 ～ 2025年9月下旬
※天候・進捗状況等により、実施期間が変更となる場合があります。
※工事期間のうち4日間は夜間工事となります。
- 4 工 事 時 間 午前 9 時 ～ 午後 5 時
※夜間の場合は、21時～翌日5時の工事時間となります。
- 5 通 行 規 制 車道片側交互通行規制
※現場規制看板・信号及び交通誘導員の指示により通行をお願いします。
- 6 施 工 業 者 【元請事業者】現場代理人：大関 宗
旭日管機 株式会社 電話 026-245-3125（代表）
【配管工事業者】責任者：徳竹 健一
株式会社 タマキ 電話 026-245-0159（代表）
- 7 そ の 他 不明な点などありましたら、お問い合わせください。

| | |
|--------|--|
| 担 当 | 須坂市水道局上下水道課 植木（係長） <u>佐々木（担当者）</u> |
| 電 話 | 026-245-1400（代表）内線 3724 026-248-9013（課専用） |
| F A X | 026-246-4773（局専用） |
| e-mail | s-jyougesuido@city.suzaka.nagano.jp |

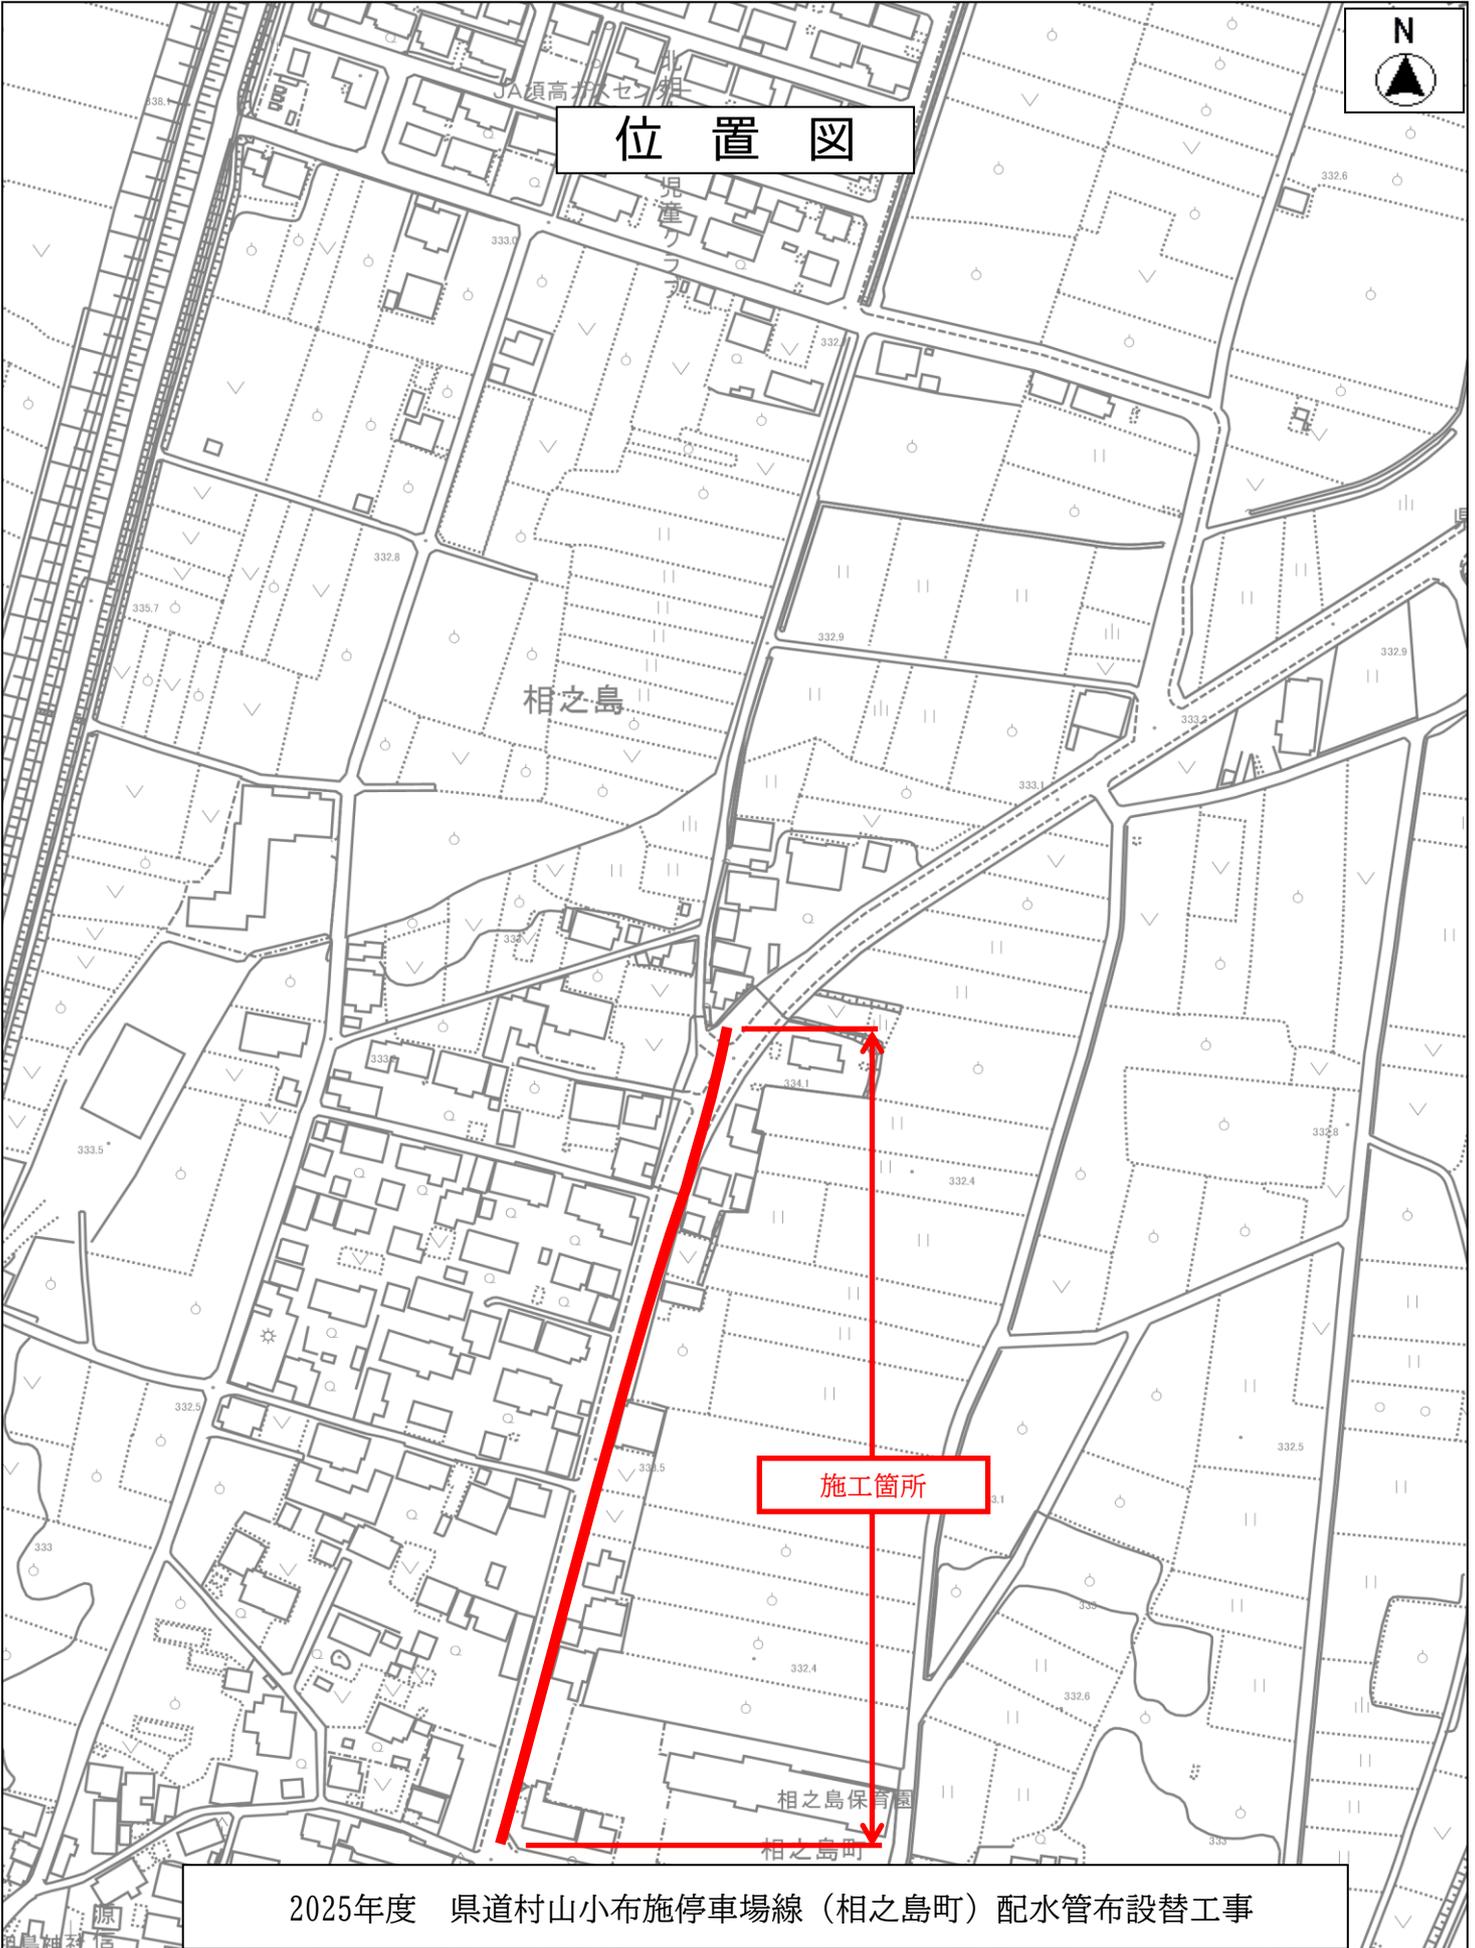

縮尺 1 : 2500