

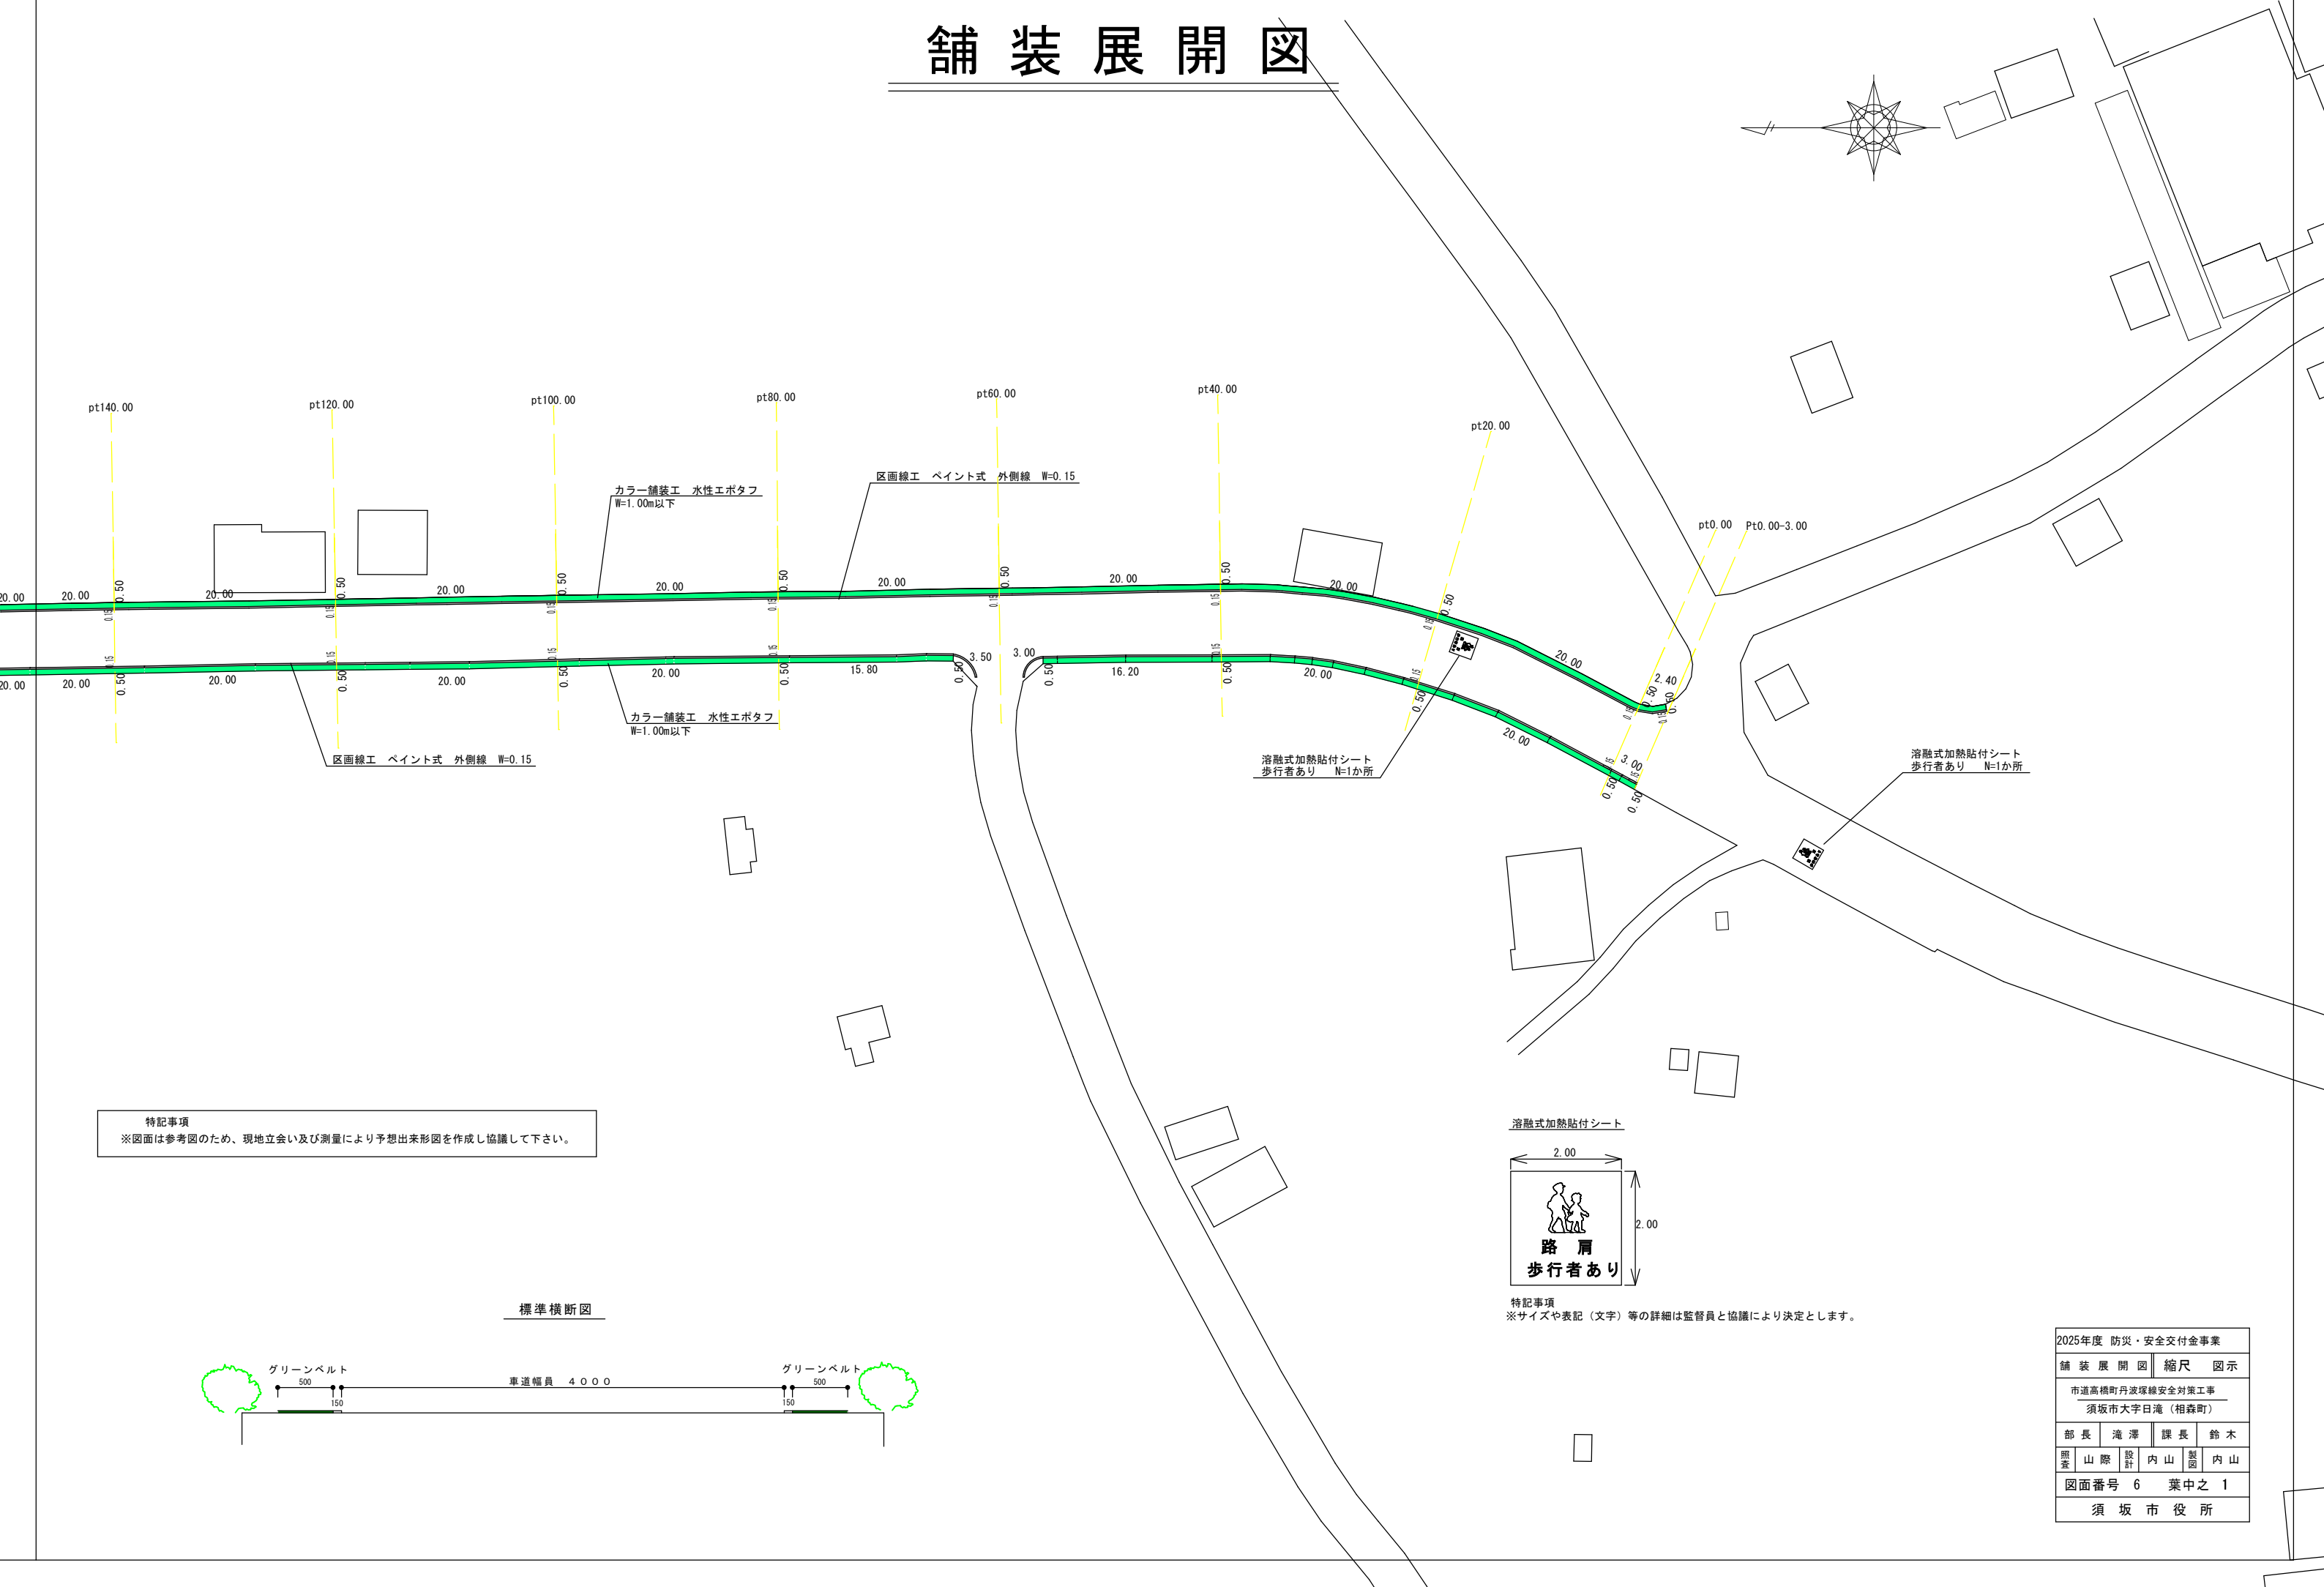


舗装展開図

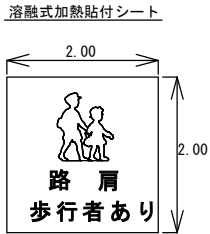

特記事項
※図面は参考図のため、現地立会い及び測量により予想出来形図を作成し協議して下さい。


標準横断面

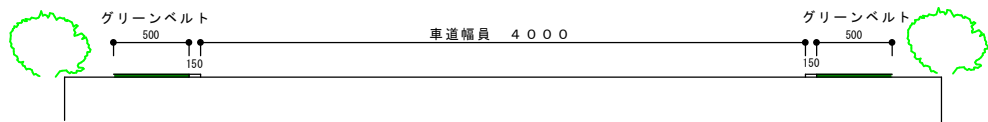

特記事項
※サイズや表記（文字）等の詳細は監督員と協議により決定とします。


2025年度 防災・安全交付金事業					
舗 装 展 開 図			縮 尺 図 示		
市道高槻町丹波塚線安全対策工事					
須坂市大字日滝（相森町）					
部 長		滝 澤		課 長 鈴 木	
照 査	山 際	設 計	内 山	製 図	内 山
図面番号 6			葉中之 1		
須 坂 市 役 所					

舗装展開図

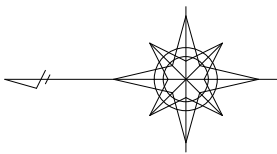

特記事項
※図面は参考図のため、現地立会い及び測量により予想出来形図を作成し協議して下さい。



警戒標識 詳細図

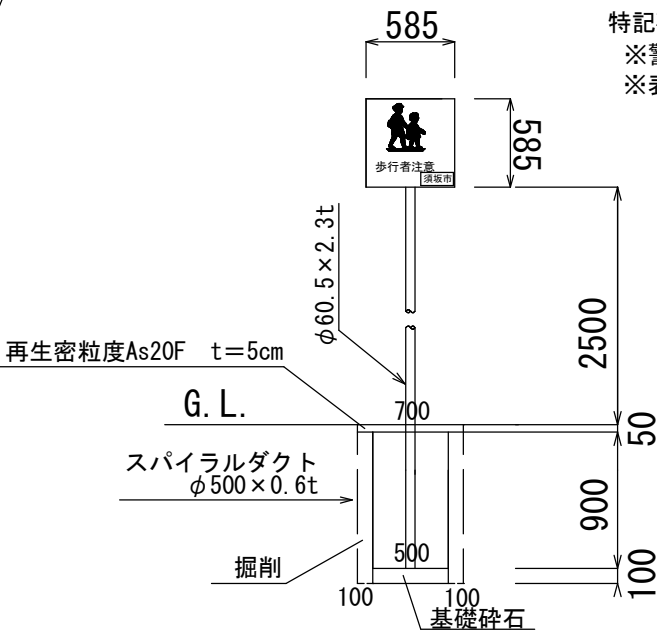

特記事項
※警戒標識（201～215）1.3倍を準用
※表示内容、詳細構造については請負業者と協議により決定とします。

2025年度 防災・安全交付金事業					
舗装展開図			縮尺 図示		
市道高橋町丹波塚線安全対策工事					
須坂市大字日滝（相森町）					
部長		滝澤		課長 鈴木	
照査	山際	設計	内山	製図	内山
図面番号 6			葉中之 2		
須坂市役所					


鋪装展開図

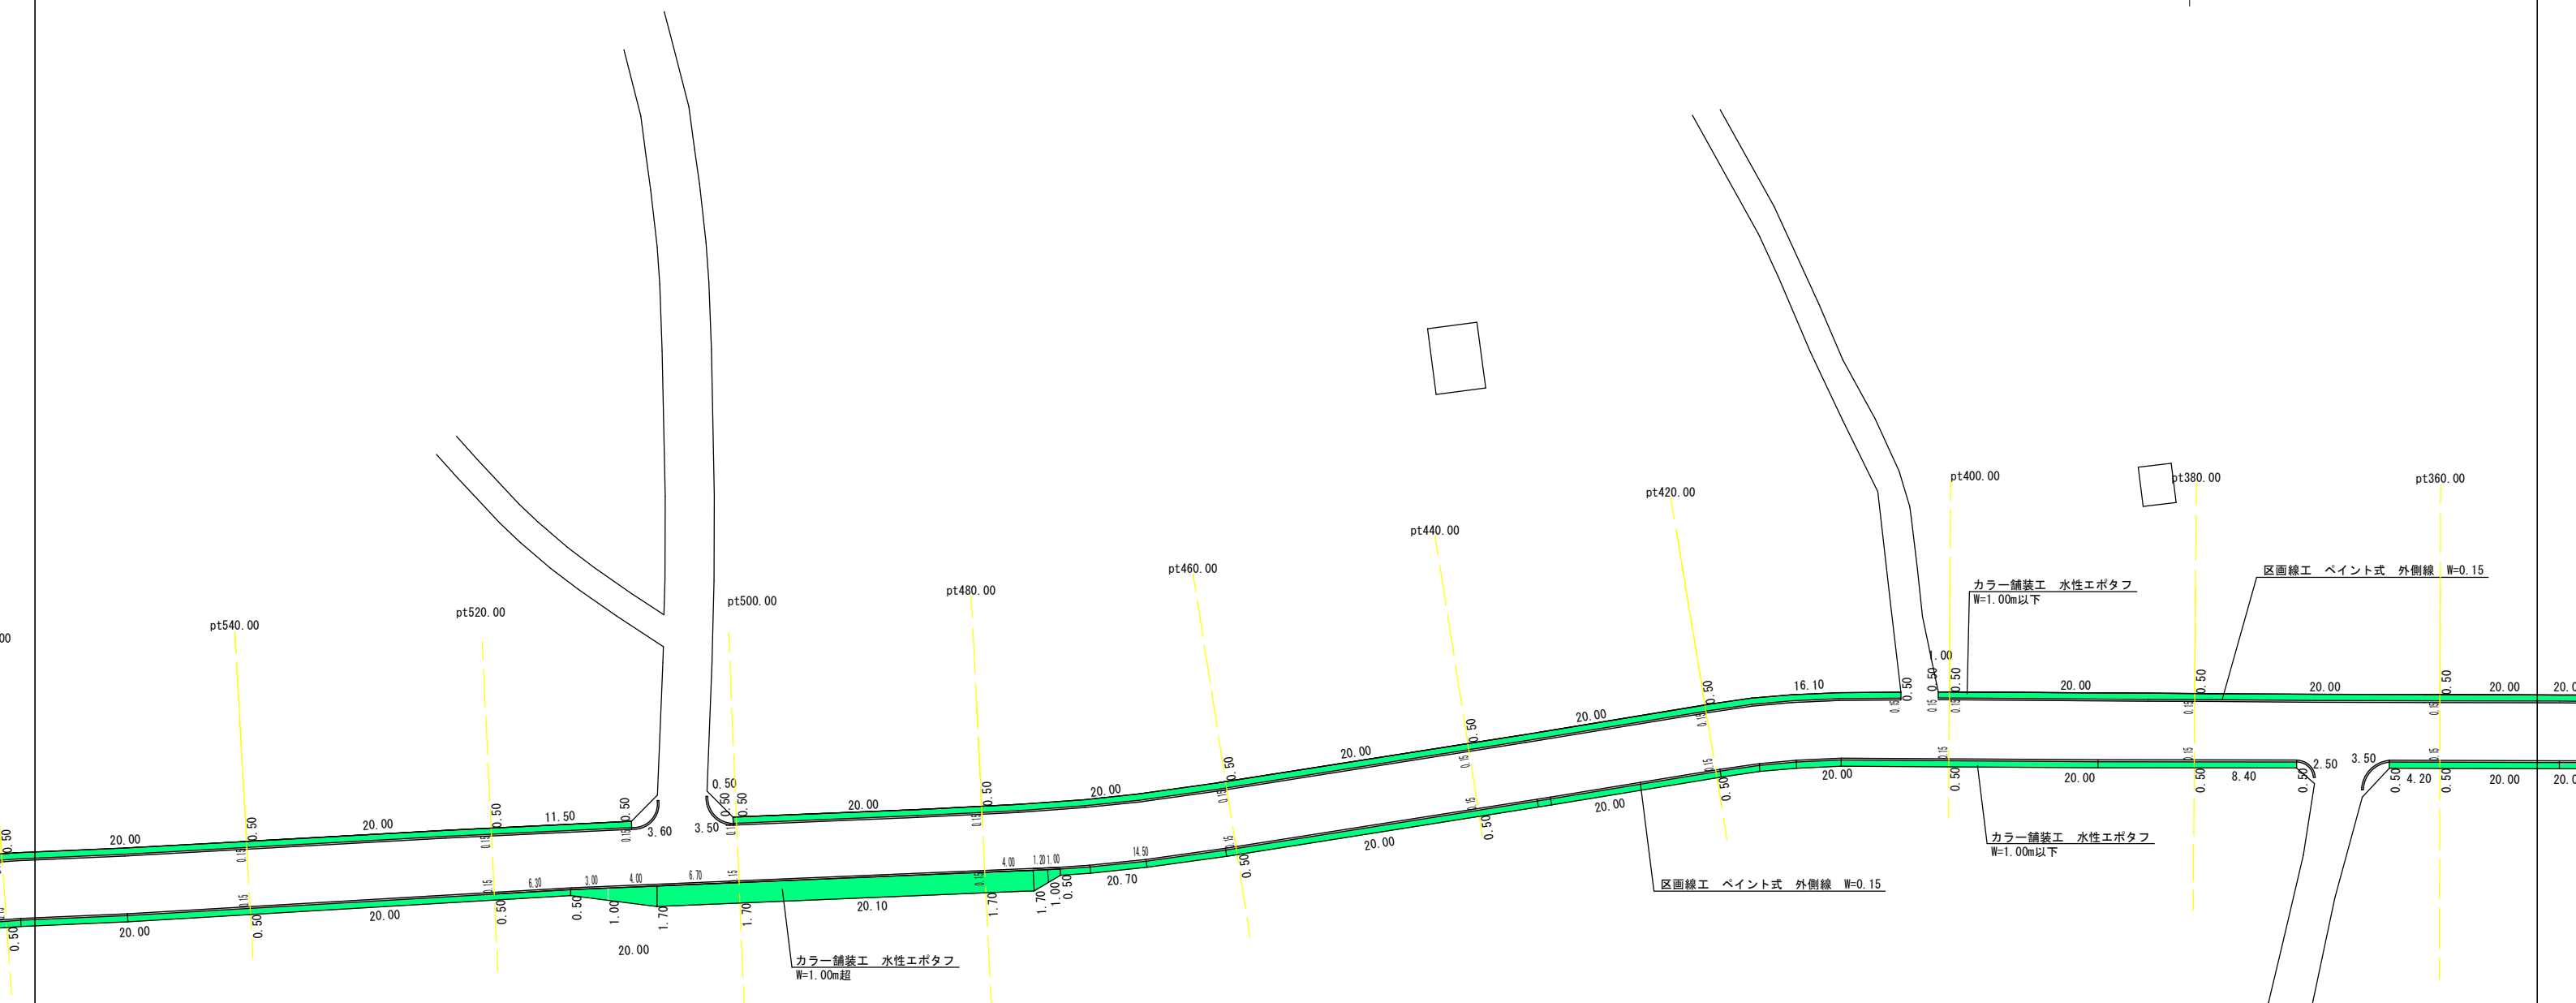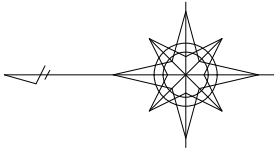

特記事項

※図面は参考図のため、現地立会い及び測量により予想出来形図を作成し協議して下さい。

2025年度 防災・安全交付金事業					
舗装展開図		縮尺 図示			
市道高橋町丹波線緑安全対策工事					
須坂市大字日滝（相森町）					
部長 滝澤		課長 鈴木			
照査	山際	設計	内山	製図	内山
図面番号 6 葉中之 3					
須坂市役所					

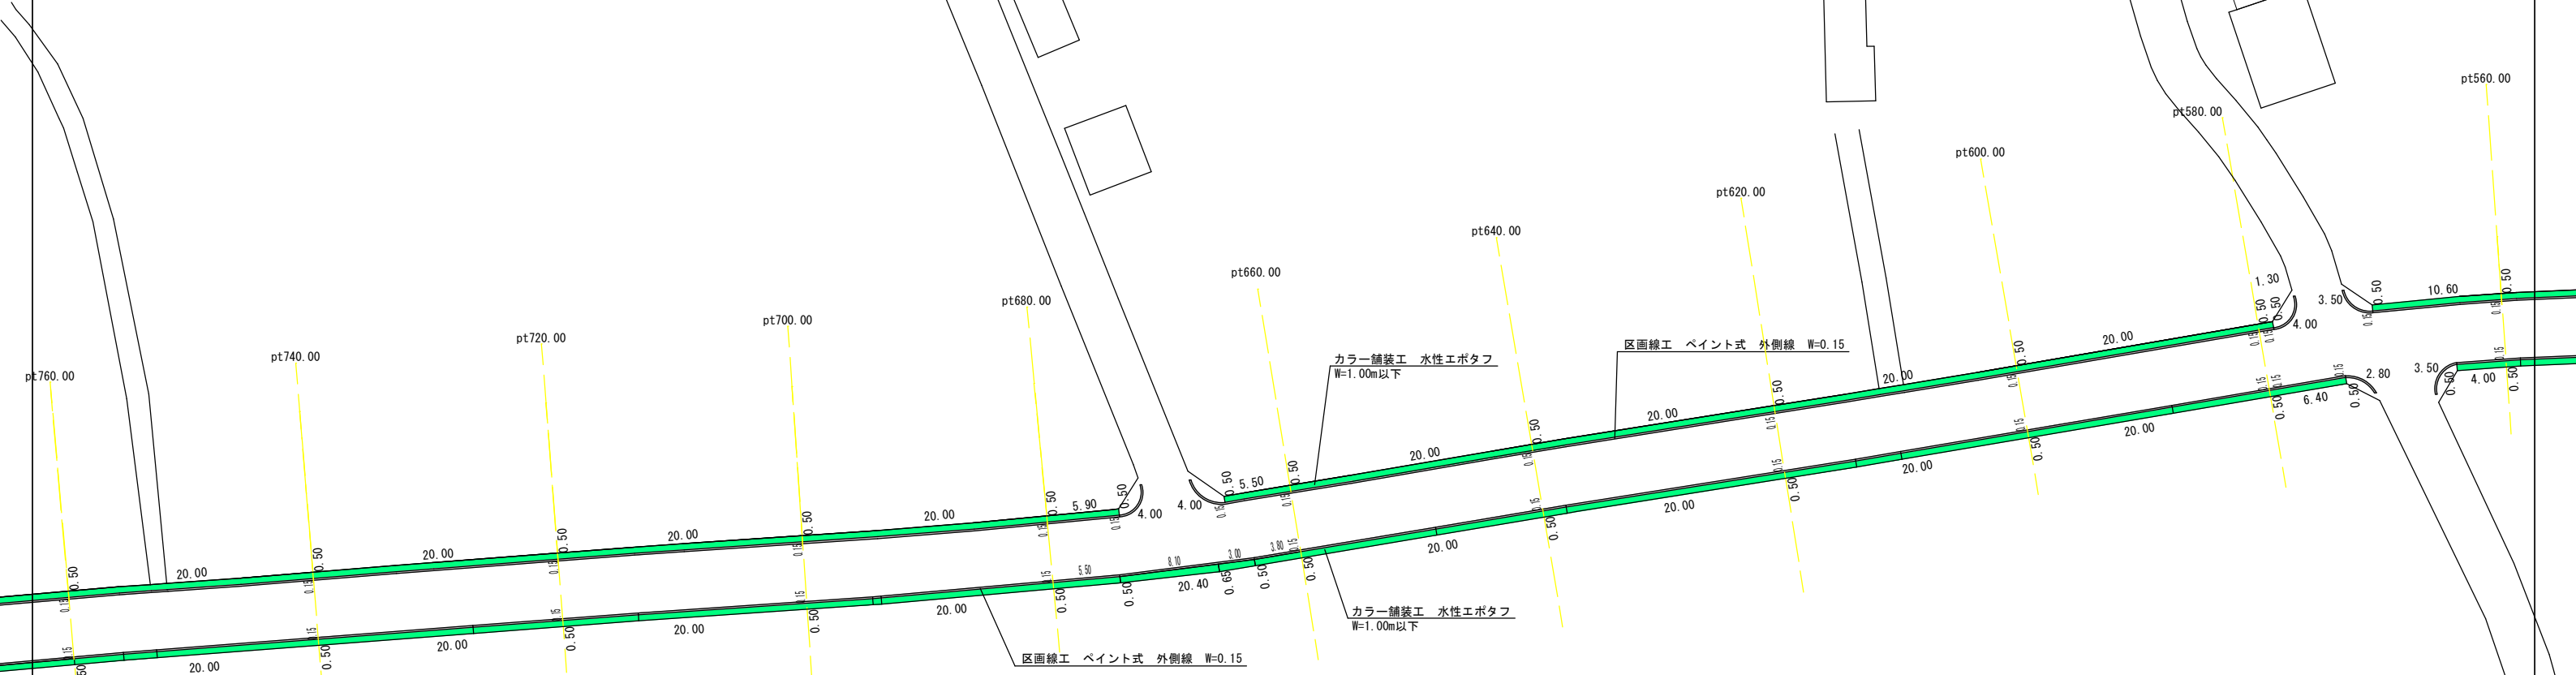


※図面は参考図のため、現地立会い及び測量により予想出来形図を作成し協議して下さい。

2025年度 防災・安全交付金事業					
舗装展開図			縮尺 図示		
市道高橋町丹波塚線安全対策工事					
須坂市大字日滝（相森町）					
部長 滝澤		課長 鈴木			
照査	山際	設計	内山	製図	内山
図面番号 6			葉中之 4		
須坂市役所					

舗装展開図

2025年度 防災・安全交付金事業					
舗 装 展 開 図			縮 尺 図 示		
市道高橋町丹波塚線安全対策工事 須坂市大字日滝（相森町）					
部 長		滝 澤		課 長 鈴 木	
照 査	山 際	設 計	内 山	製 図	内 山
図面番号 6		葉 中 之 5			
須 坂 市 役 所					

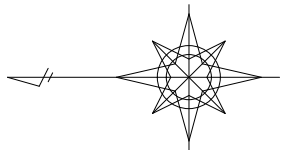


特記事項
※図面は参考図のため、現地立会い及び測量により予想出来形図を作成し協議して下さい。




舗装展開図

2025年度 防災・安全交付金事業					
舗 装 展 開 図		縮 尺		図 示	
市道高橋町丹波塚線安全対策工事 須坂市大字日滝（相森町）					
部 長 滝 澤		課 長 鈴 木			
照 査 山 際	設 計	内 山	製 図	内 山	
図面番号 6		葉中之 6			
須 坂 市 役 所					

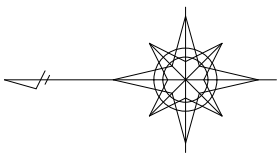

特記事項
※図面は参考図のため、現地立会い及び測量により予想出来形図を作成し協議して下さい。

溶融式加熱貼付シート

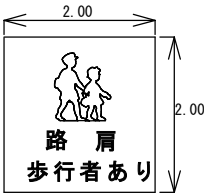

特記事項
※サイズや表記（文字）等の詳細は監督員と協議により決定とします。

