




位置図（仙仁減圧弁）

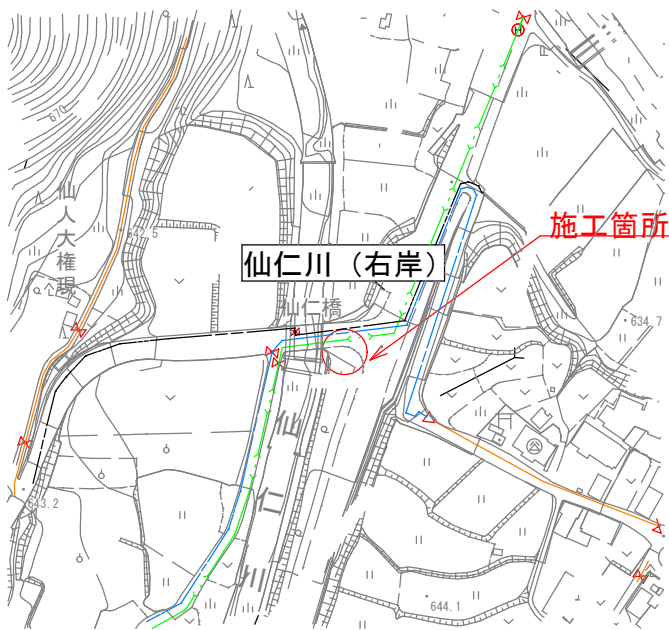


配管概略図（仙仁減圧弁）

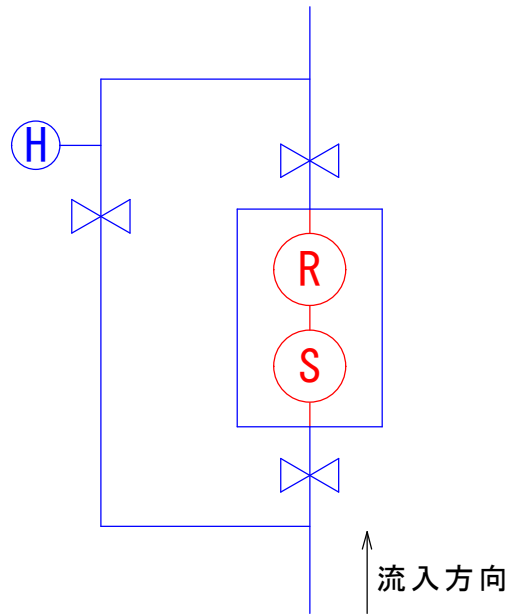


位置図（新田減圧弁箇所）

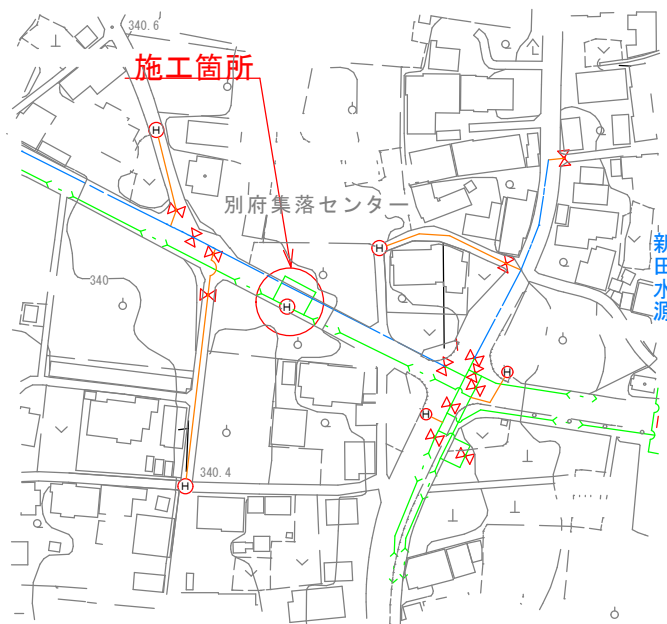

配管概略図（新田減圧弁）

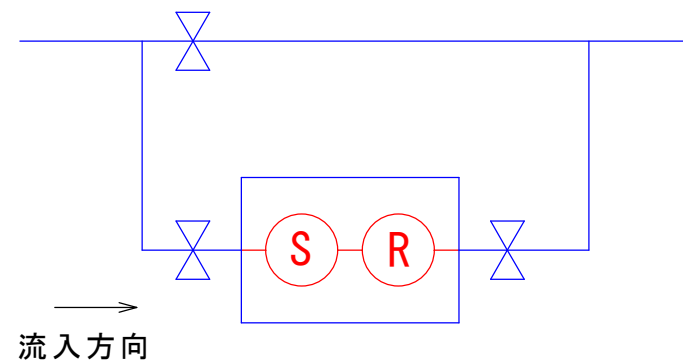

減圧弁据付参考図

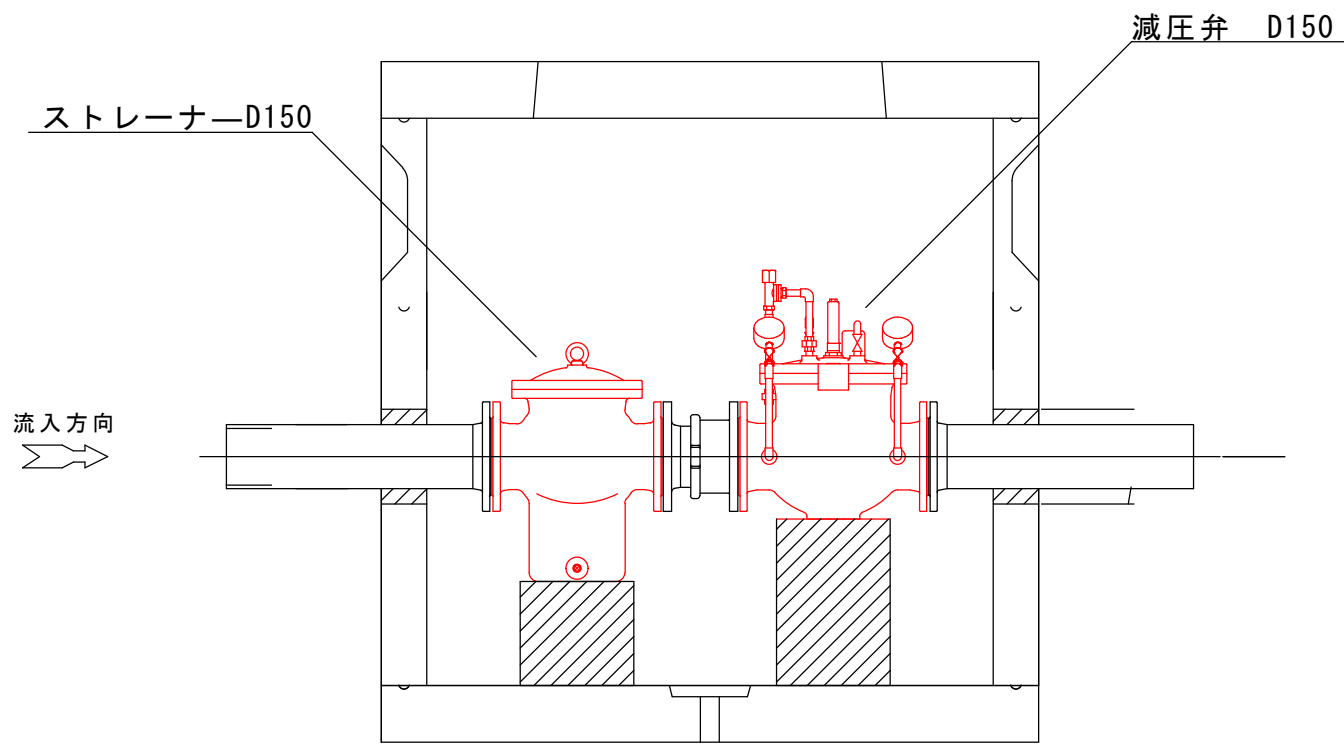

2025年度 仙仁・新田地区減圧弁等更新工事	
位置図・配管概略図 据付参考図	縮尺：free
市道仙仁旧国道線・市道押堀橋新田線	
須坂市大字仁礼・小河原（仁礼町・新田町）	
図面番号 1 葉中之 1	
須坂市水道局上下水道課	