


位置図

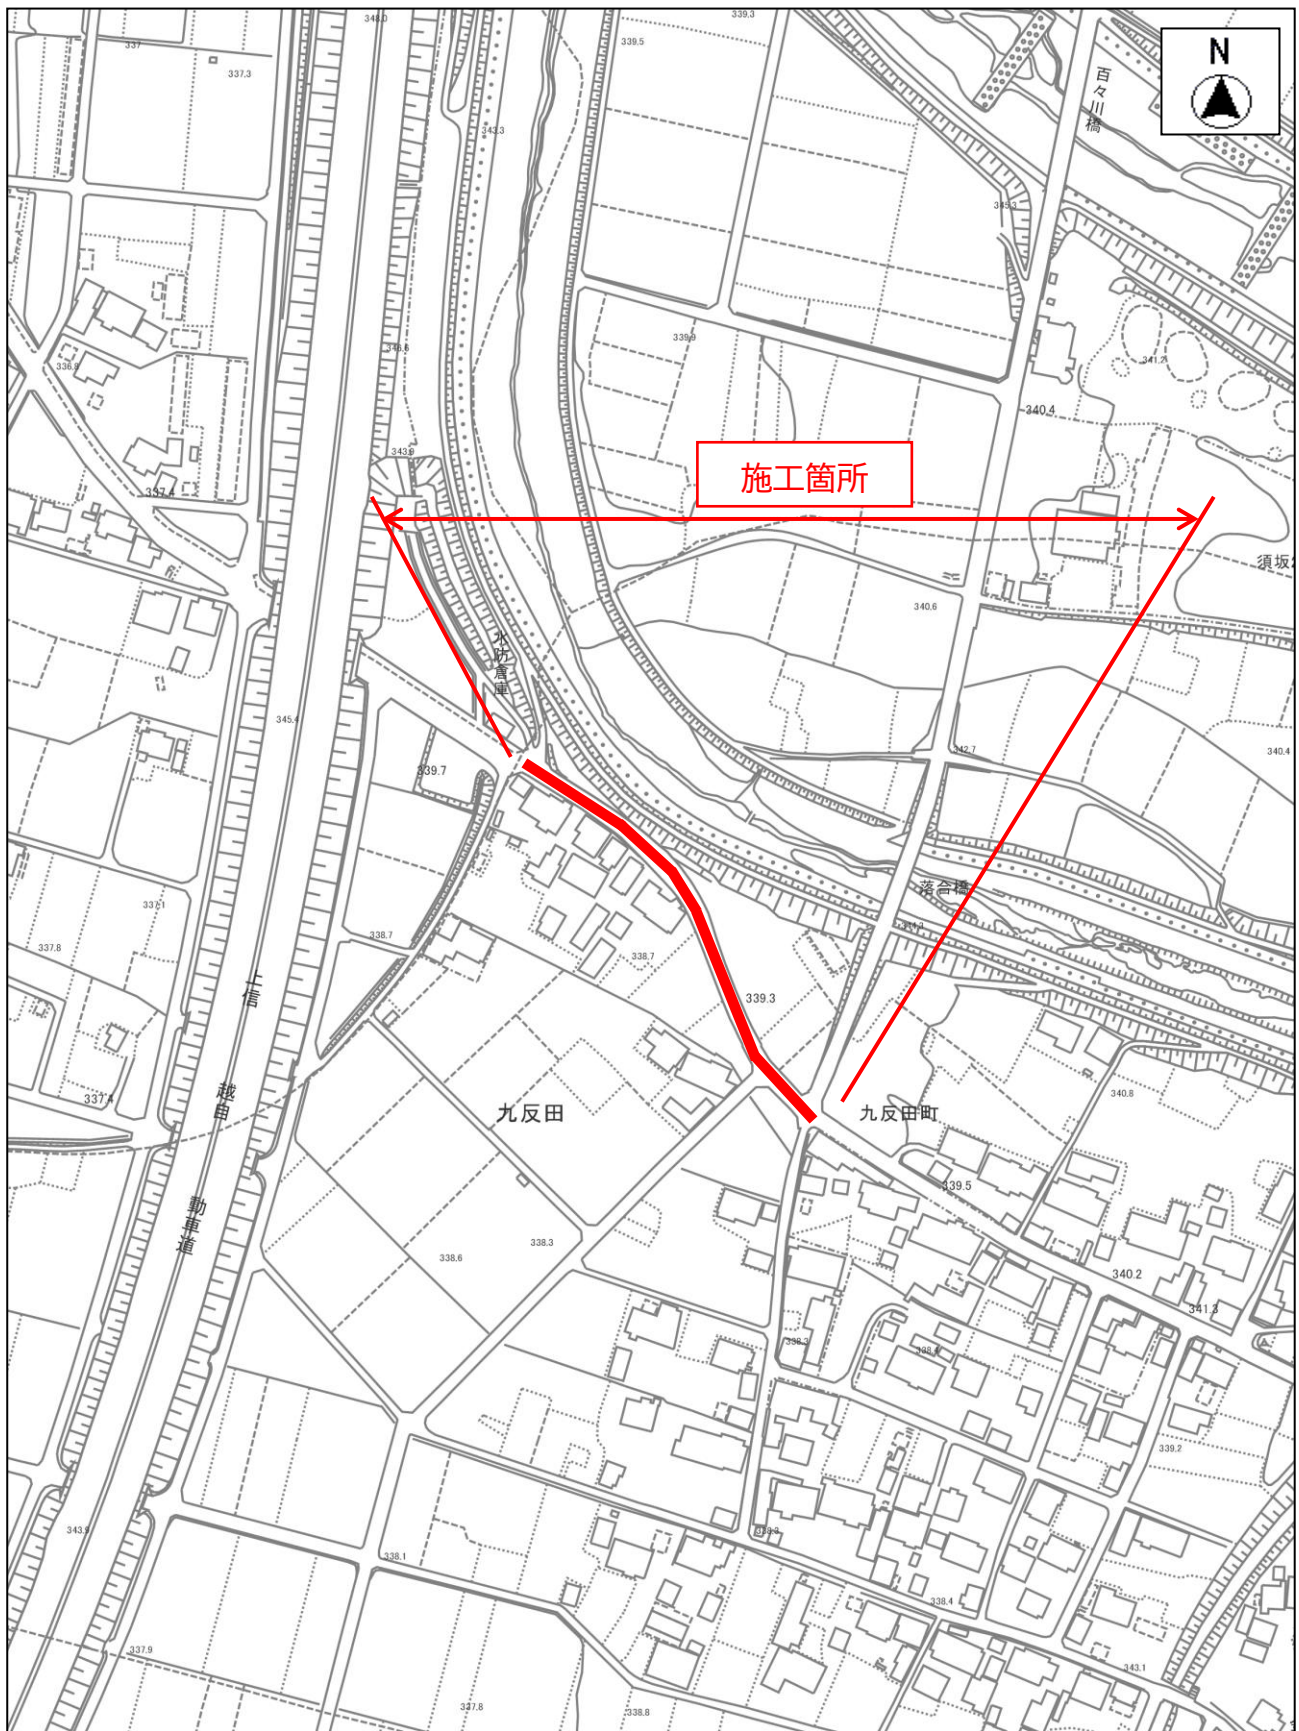

2026 年度 市道村山八町線配水管布設替工事