



配管図


位置図

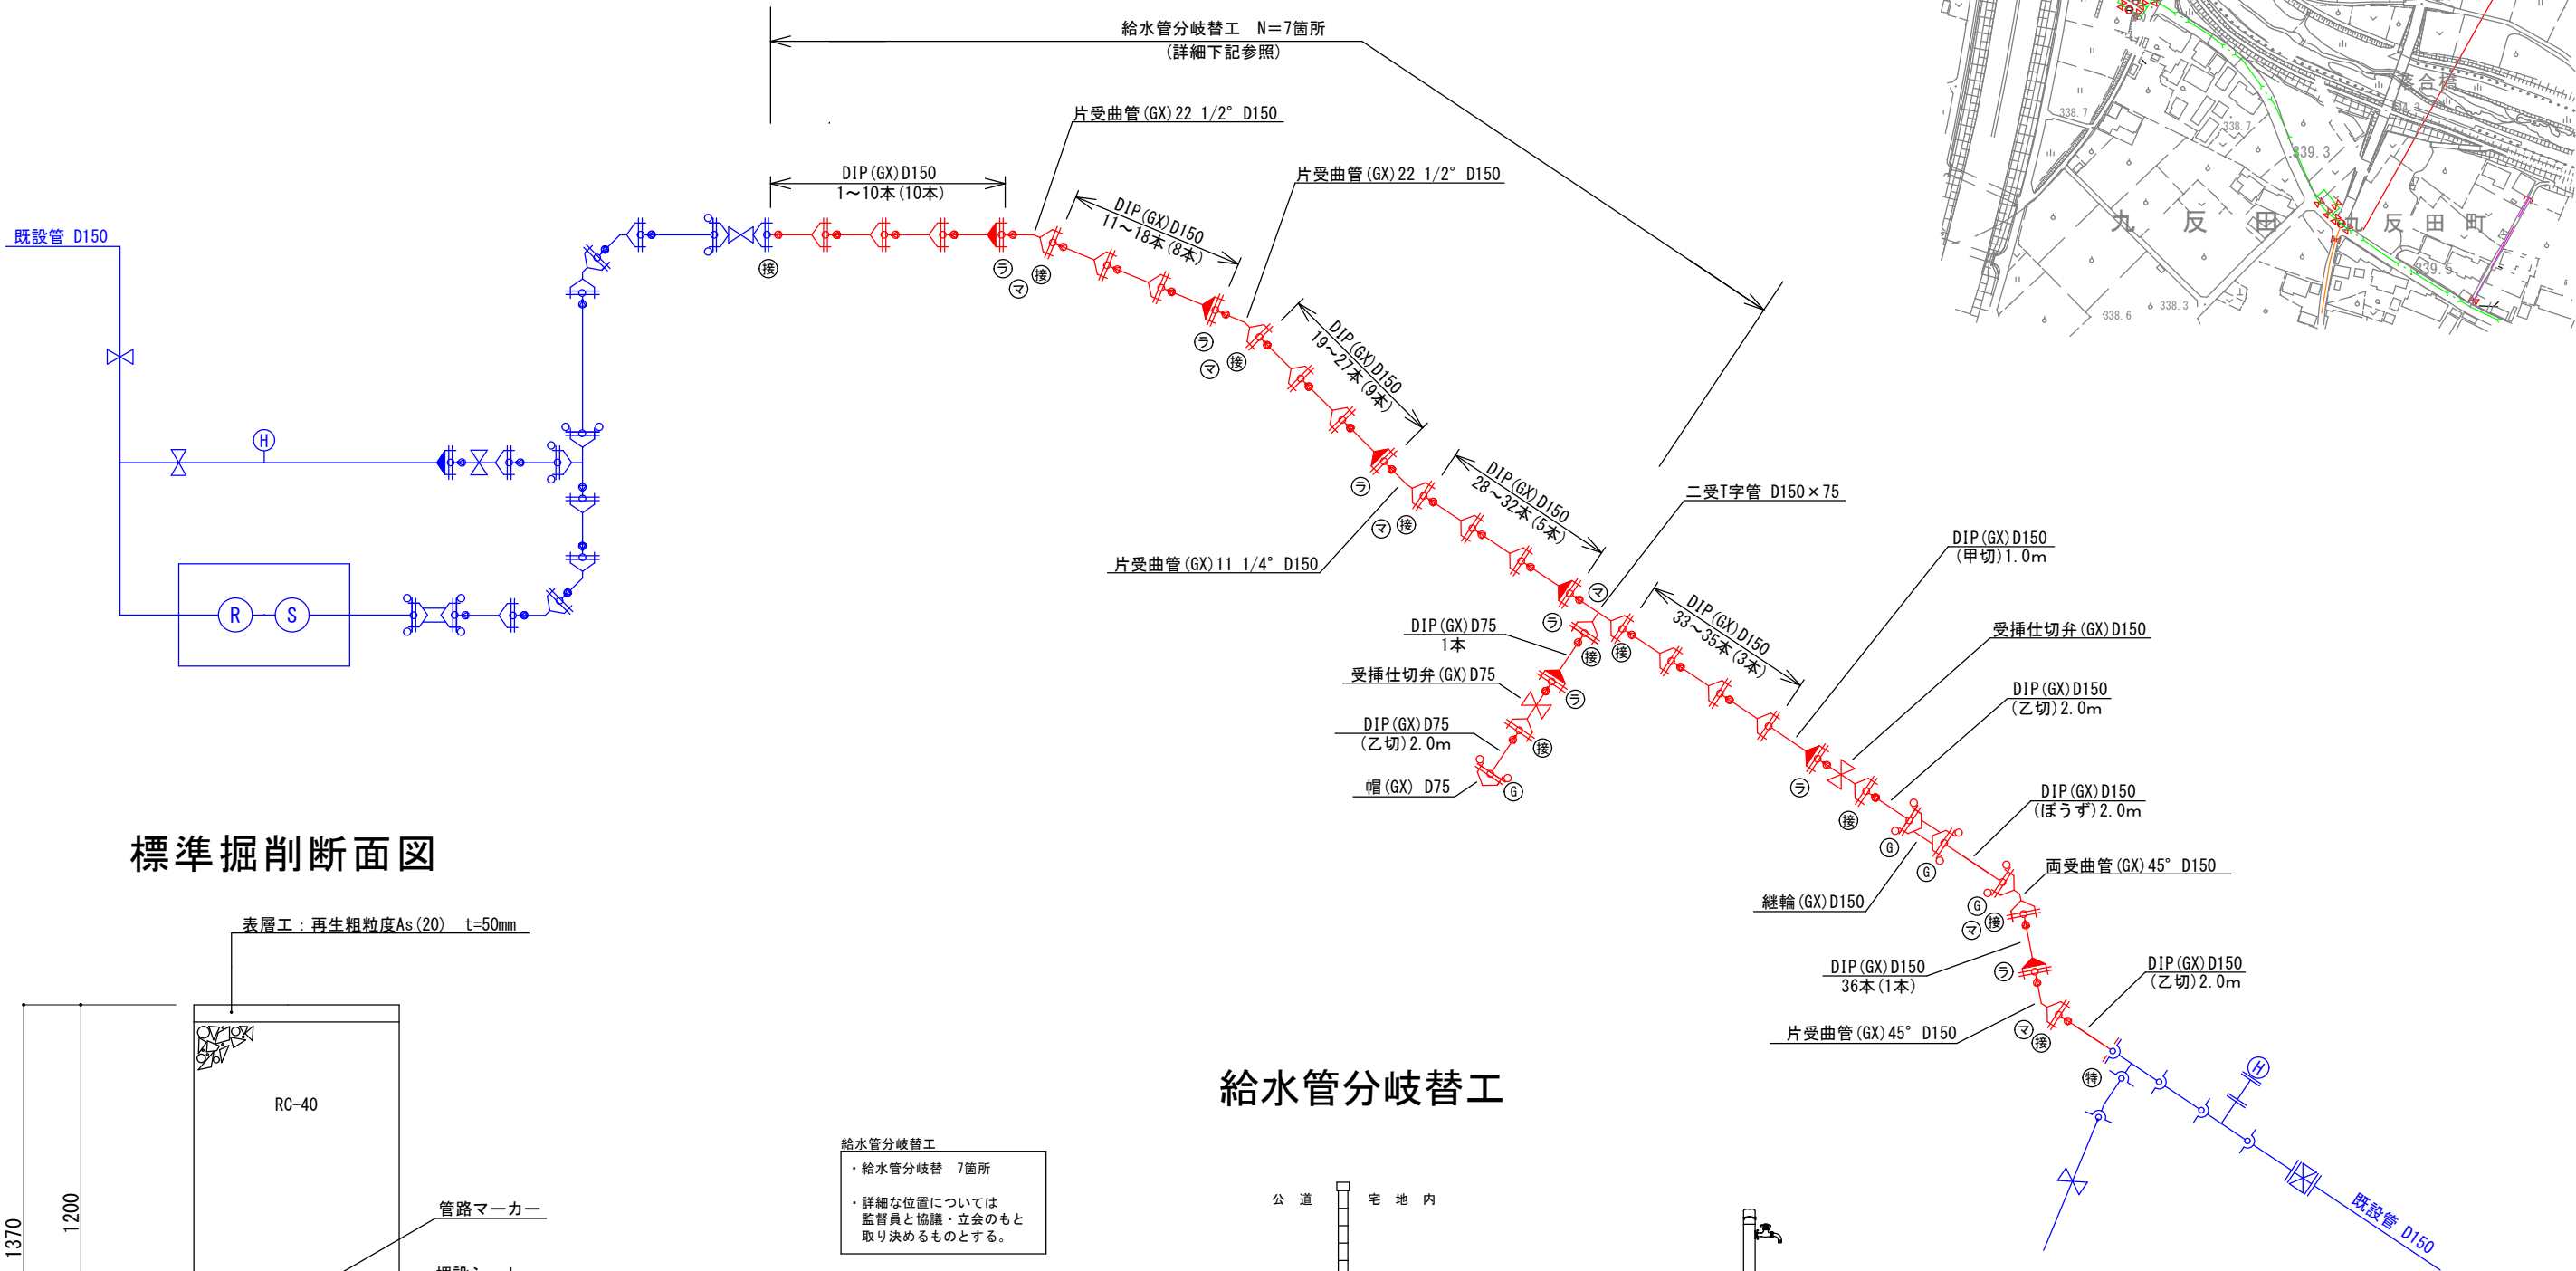

標準掘削断面図

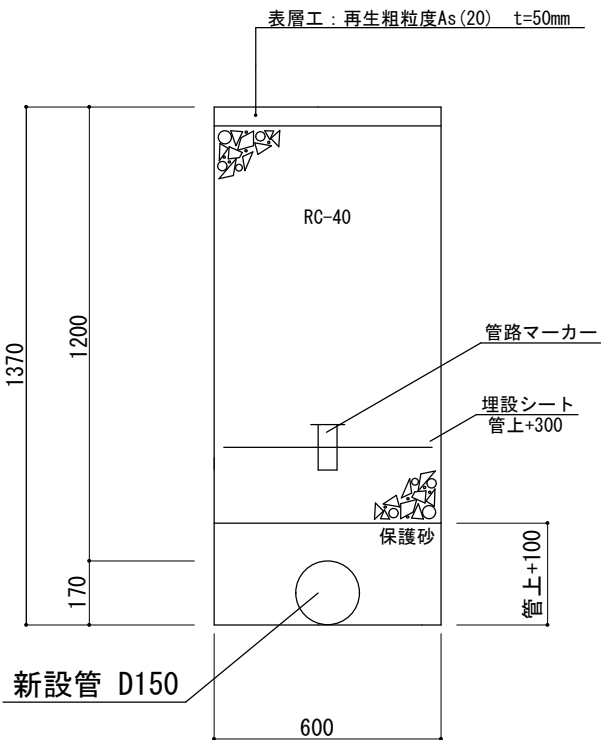


給水管分岐替工

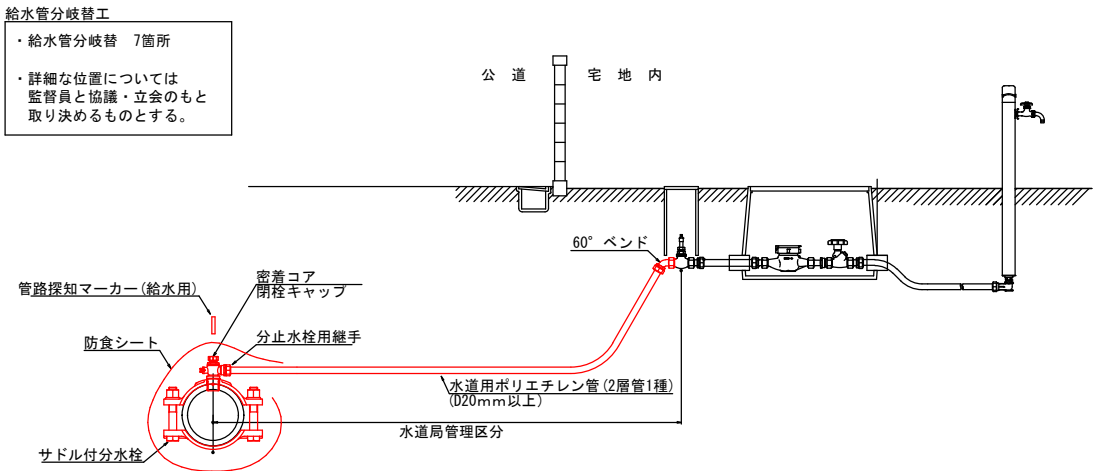

2026年度 市道村山八町線配水管布設替工事	
位置図・配管図 断面図・給水管図	縮尺: free
市道村山八町線	
須坂市大字亀倉（九反田町）	
図面番号 2 葉中之 1	
須坂市水道局上下水道課	

仮 設 図

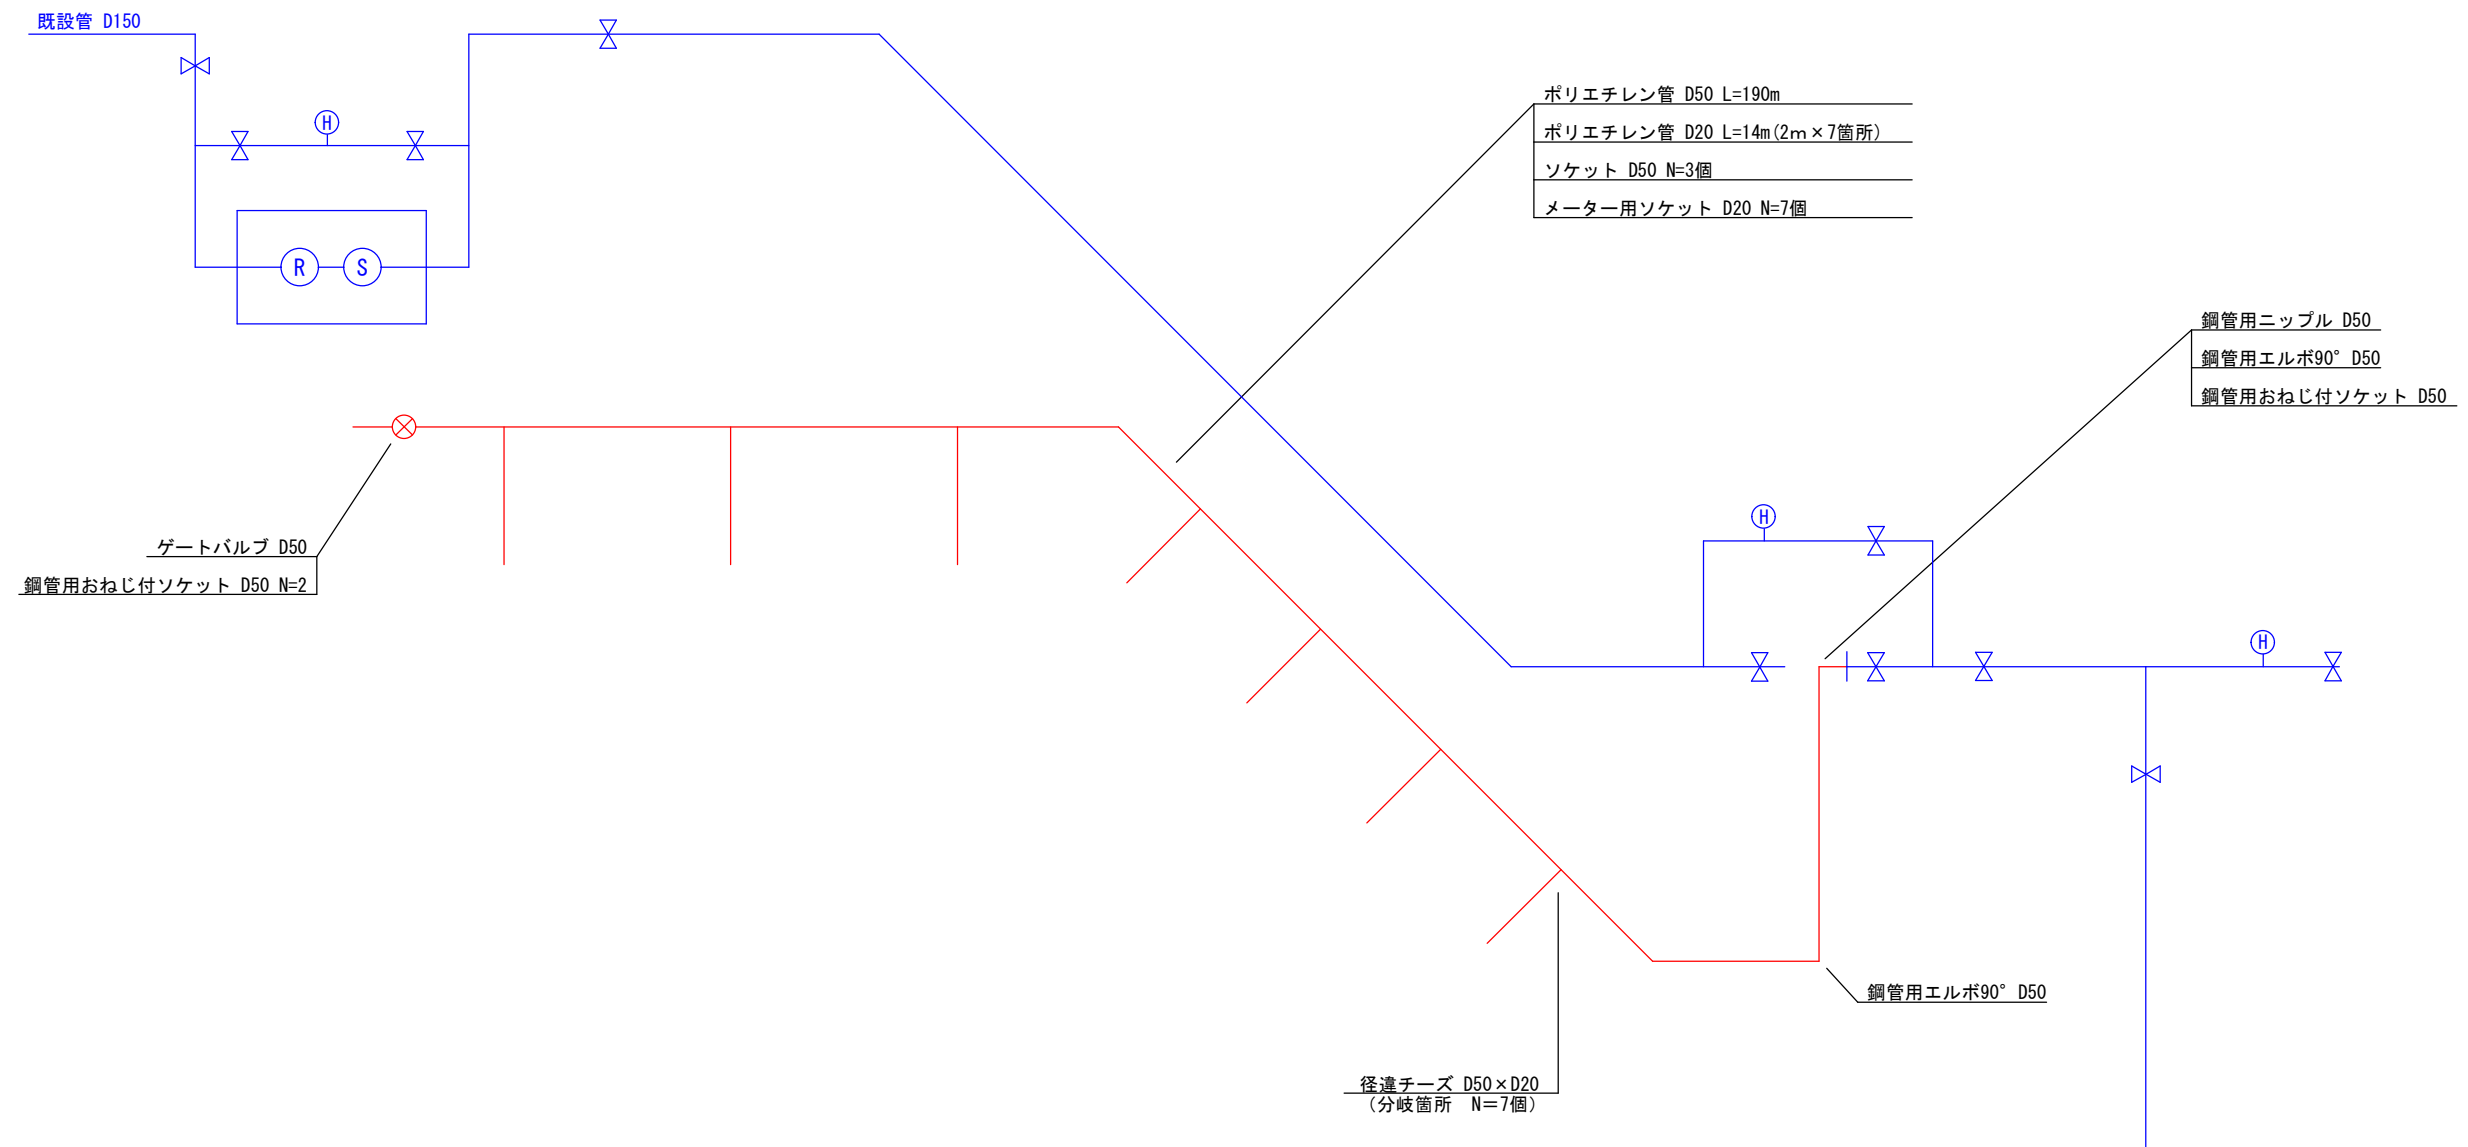

2026年度 市道村山八町線配水管布設替工事	
位置図・配管図 断面図・給水図	縮尺：free
市道村山八町線	
須坂市大字亀倉（九反田町）	
図面番号 2 葉中之 2	
須坂市水道局上下水道課	