




位置図

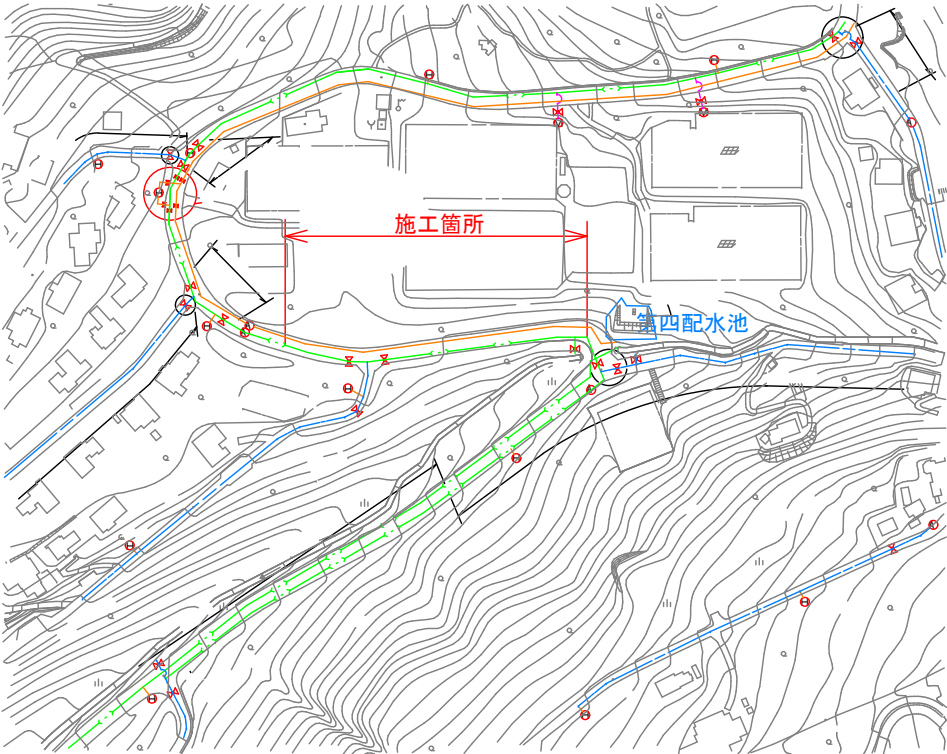

配管図

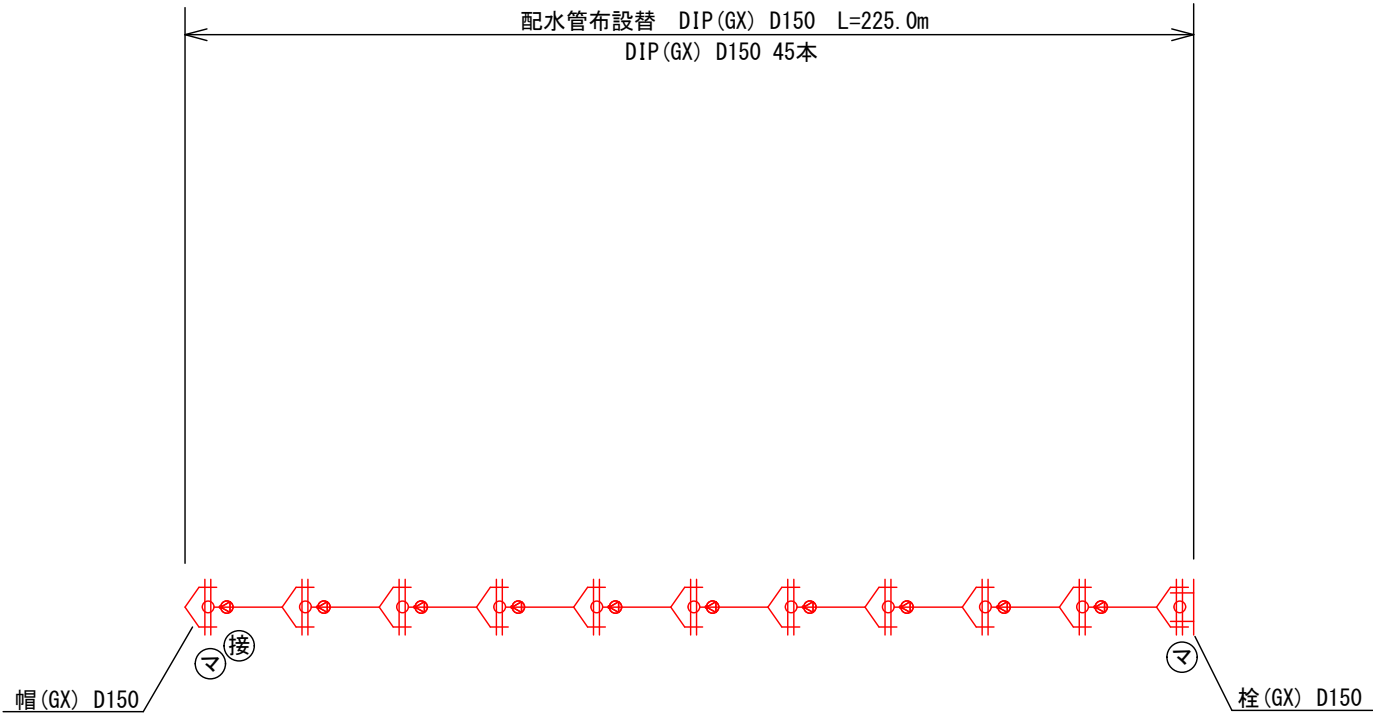

標準掘削断面図 S=free

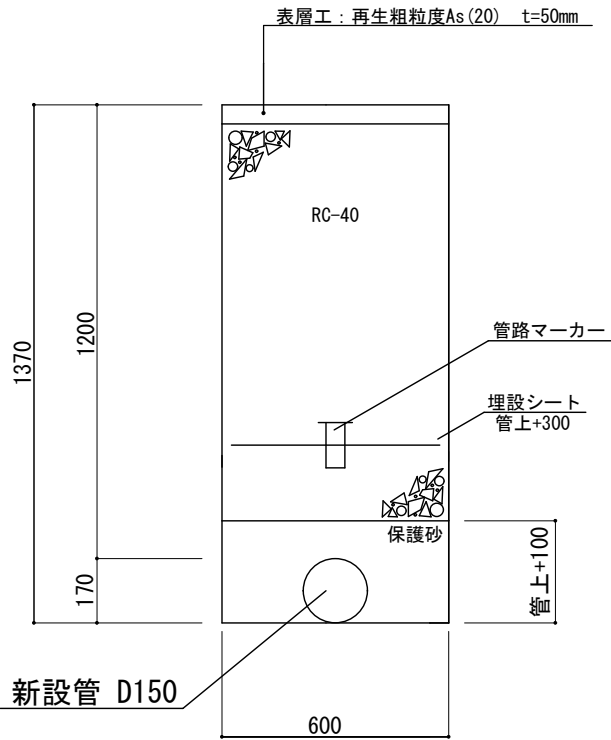

2026年度 市道峰の原線 配水管布設替工事					
位置図・配管図・断面図			縮尺：フリー		
市道峰の原線					
須坂市大字仁礼（峰の原高原）					
局長	勝山	課長	村上	係長	植木
照査	佐々木	設計	佐々木	製図	佐々木
図面番号 1 葉中之 1					
須坂市水道局					