


# 位置図

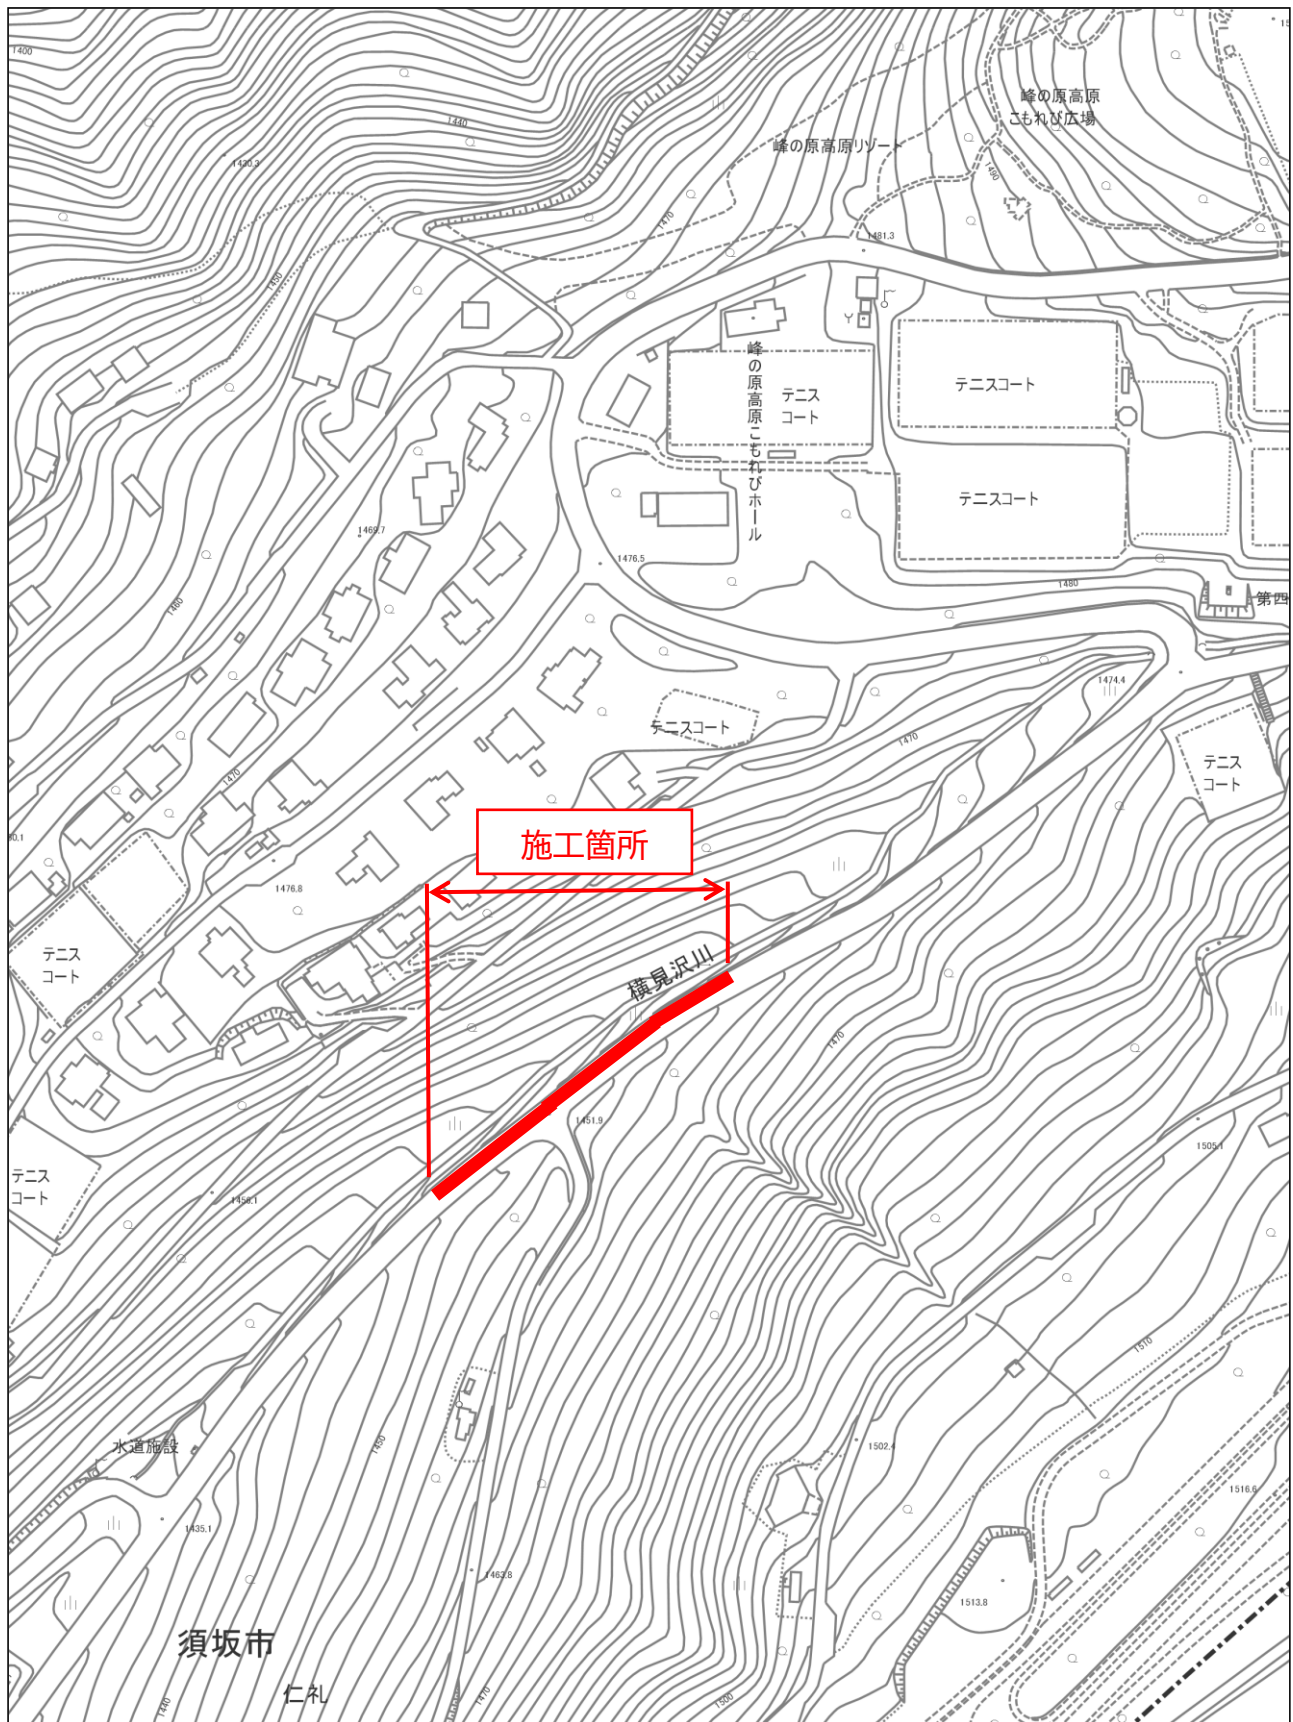

2026 年度 市道峰の原線 配水本管布設替工事