

2026年度 日野保育園照明器具LED化改修工事

図面リスト

図面番号	図 面 名 称	縮 尺 (A1)	縮 尺 (A3)
E-01	特記仕様書	NO SCALE	NO SCALE
E-02	案内図、配置図・仮設計画図	S=1/2500、S=1/200	S=1/5000、S=1/400
E-03	改修 照明器具姿図	NO SCALE	NO SCALE
E-04	改修・撤去 平面図	S=1/150	S=1/300
E-05	撤去 照明器具姿図	NO SCALE	NO SCALE

発注者：須 坂 市
設 計：有限会社 緑地計画研究所

電気設備工事 特記仕様書

I 工 事 概 要

1 工 事 場 所 須坂市大字塩川 188番地9 (塩川町)

2 建 物 概 要

建 物 名 称	構 造	階 数	延 面 積 (㎡)	備 考
日野保育園	木造	平家建て	1,118.71	

3 工 事 種 目 (○印のついたものを適用する。)

建物別及び屋外	工 事 種 別					
	屋内	屋外				
電 灯 設 備	○	○				
動 力 設 備	・	・				
電 熱 設 備	・	・				
避 雷 設 備	・	・				
受 変 電 設 備	・	・				
自 家 発 電 設 備	・	・				
電 話 設 備	・	・				
L A N 設 備	・	・				
電 気 時 計 設 備	・	・				
放 送 設 備	・	・				
非 常 放 送 設 備	・	・				
表 示 設 備	・	・				
インターホン設備	・	・				
テレビ共同受信設備	・	・				
監視カメラ設備	・	・				
火災報知設備	・	・				
自動閉鎖設備	・	・				
非常警報設備	・	・				
ガス漏れ警報設備	・	・				
防犯設備(配管)	・	・				
中央監視制御設備	・	・				
仮 設 計 画	・	・				
構 内 配 電 線 路	・	・				
構 内 通 信 線 路	・	・				

4 図 面 目 録 別紙参照

II 工 事 仕 様

1 共 通 仕 様

- (1)図面、特記仕様書及び現場説明書に記載されていない事項は、すべて国土交通省大臣官房官庁営繕部公共建築工事標準仕様書(電気設備工事編)最新版及び同設備・環境課監修公共建築設備標準図(電気設備工事編)最新版による。
- (2)機械設備工事及び建築工事を本工事に含む場合は、機械設備工事及び建築工事はそれぞれの工事仕様書を摘要する。

2 特 記 仕 様

- (1)項目は番号に○印の付いたものを適用する。
- (2)特記事項において選択する事項は、○印の付いたものを適用する。

項 目	特 記 事 項
①機 材 等	本工事に使用する設備機材等は、設計図書に規定するもの又は、これらと同等のものとする。 製造業者等が定められている機材については、(社)公共建築協会が実施する「建築材料・設備機材等性能評価事業」によって所要の品質・性能を有することの評価を受けた材料機材等によるほか、これらと同等のものとす。ただし、これらの同等のものとすることは、監督職員の承認を受ける。 機材の品質・性能証明 使用する機材が「建築材料・設備機材等品質性能評価事業」によって所要の品質・性能を有することの評価を受けたものである場合は、共通仕様書第1編 1章 第4節1. 4. 1 (b)の品質および性能を有することの証明となる資料の提出を省略することができる。ただし、共通仕様書に規定される製作図、試験成績書は除く。
②電 気 保 安 技 術 者	電気事業法に定める自家用電気工作物に係わる工事においては、電気保安技術者をおき、電気工作物の保安の業務を行うものとする。
③電 気 工 事 士	契約電力500kW以上の電気工作物においても、第一種電気工事士により施工を行う。
④工 事 用 電 力	本工事に必要な工事用電力、水等の費用及び官公署、その他の関係機関への諸手続き等に要する費用は、請負者の負担とする。
⑤足 場 ・ さ ん 橋 類	本工事に含む。
⑥工 事 用 仮 設 物	すべて請負者の負担とする。 ただし設置条件は、構内に作ることが できる ○できない
⑦保 険	工事期間中請負者の責任において労災保険に加入し、その費用は請負者の負担とする。建物(施設)引渡しまで請負者は工事目的物、工事材料等について火災保険をかけるものとする。
⑧被 害 届 等	暴力団関係者から工事妨害による被害を受けた場合は、被害届を速やかに警察に提出すること。
⑨発 生 材 の 処 理	(1)引渡しを要するもの ○無 ・有 () ○引渡しを要するもの以外は構外搬出適切処理とする。 ・ (2)特別管理産業廃棄物 ・有 (PCB使用機器:) PCB使用機器は関係法令により適切に処理し、建物管理者に引き渡す。 ・構内指定の場所に敷きならしとする。 ・構外搬出とする。 施工計画書は契約後速やかに提出し、製作図、施工図の提出時期を明示する。 国土交通省大臣官庁官庁営繕部監修「工事写真の撮り方(改訂版)の建築設備編」による。また工事着手前に写真撮影計画を提出する。 別表による。 設備機器の固定は、次に示す事項を除き、すべて「建築設備耐震設計・施工指針(国土交通省住宅局建築指導課)1997版」による。 (1)設計用水平地震力 機器の重量[kg]に設計用標準水準震度を乗じたものとする。なお設計用水平震度は次による。 設計用水平震度
10残 土 処 理	
⑩施 工 計 画 書	
⑪工 事 写 真	
⑫竣 工 時 提 出 物	
⑬耐 震 施 工	

設置場所	耐 震 安 全 性 の 分 類			
	・ 特定の施設(甲類・乙類)	・ 一般の施設(乙類)		
	重要機器・水槽	一般機器・水槽	重要機器・水槽	一般機器・水槽
上層階、屋上及び塔屋	2. 0 (2. 0) <2. 0>	1. 5 (2. 0) <1. 5>	1. 5 (2. 0) <1. 5>	1. 0 (1. 5) <1. 0>
中 間 階	1. 5 (1. 5) <1. 5>	1. 0 (1. 5) <1. 0>	1. 0 (1. 5) <1. 0>	0. 6 (1. 0) <0. 6>
地下階・1階	1. 0 (1. 0) <1. 5>	0. 6 (1. 0) <1. 0>	0. 6 (1. 0) <1. 0>	0. 4 (0. 6) <0. 6>

(注) () 内の数値は防振支持の機器の場合に適用する。
< > 内の数値は水槽類に適用する。

重要機器
・配電盤
・自家発電装置
・交換機
・高圧キュービクル
・交流無停電装置
・火災報知器受信機
・中央監視装置(複合盤)

上層階の定義は次による。
6階建以下の場合は最上階。7～9階建の場合は上層2階
10～12階建の場合は上層3階。13階建て以上の場合は上層4階
(2)設計用垂直地震力
設計用水平地震力の1/2とし、水平地震力と同時に働くものとする。

取外し再使用機器は、原則として清掃及び絶縁抵抗測定を行った後取り付ける。ただし、絶縁劣化等仕様に耐えない場合は、監督職員に報告する。
下記露出配管は塗装を行う。
・屋 外
・屋 内 (スタジオ、コンソールルーム)
長さ1m以上の入線しない電線管には、1. 2mm以上のビニル被覆鉄線管を挿入する。
図面に特記あるもの及び特殊なものを除き
・金属製
・樹脂製 (現地指定)
・図面に特記なきものは直付(ビス止め)型とする。
・砲金製
・アルミ製

20フロアコンセント
21ケーブル埋設票
22色 彩 の 決 定
23プレートの用途表示
24プレートの塗装
25施 工 管 理
26施 工
27参 考 図 書
28非常用照明装置の照度測定
29機 器 へ の 接 続
30配 線 器 具
31予 備 配 管
32複 合 防 災 壁
33機 器 収 容 箱 (総合壁)
34施 工 体 制 台 帳
35調 査 依 頼
36工 事 カ ル テ 作 成 登 録

国土交通省大臣官庁官庁営繕部監修「電気設備工事監理指針」(最新版)による自主施工管理に努めること。
施工は全て設計図書に示された設備が、機能を完全に発揮するように誠実に行うこと。
長野県電設業協会発行「電気設備工事施工の手引」(最新版)
照度測定 (各室)

本工事の動力制御盤より別途電動機等への配線の接続は本工事とする。
タンブラスイッチは適用形とする。
壁付けコンセント(2P15A)は原則として運用形とする。ただし、2口の場合は複式を使用して良い。(扉付)また(2P15A)以外はすべてキャップ付とする。
埋込分電盤からの立上り予備配管は、予備の配線用遮断器4個以下の場合(22)を1本5個以上の場合は(22)を2本、天井裏まで立上げる。
盤および箱込機器は一体形製作とし、その機能保証はすべて盤製作メーカーとする。電源は非常用と一般用の2系統とし、降圧トランスおよびバッテリー等原則として別々に設置する。
・箱体および扉の鋼板厚は1. 6mm以上とし、鳴動用穴は直接扉に明けたものとする。
・標準形 (ただし鳴動用穴は直接扉に明けたもの)
工事の下請金額の総額が、建築一式工事にあっては4、500万円以上のもの、建築一式工事以外の建設工事にあっては3、000万円以上のものについて、施工体制台帳(下請契約台帳、再下請契約届出書及び施工体系図)を整備すること。
本工事について、公共工事労務費調査、資材調査及び建設副産物実態調査等県から依頼があった場合はこれに協力すること。

- (1) 請負金額が500万円以上の場合の請負者は、工事実績情報サービス(GORINS)入カシステムに基づき「工事カルテ」を作成し監督職員に提出し承諾を受けなければならない。
(2) 承諾を受けた後に、(財)日本建築情報総合センターに登録しなければならない。また、登録後同センター発行の「工事カルテ受領書」の写しを監督職員に提出しなければならない。
(3)「工事カルテ受領書」の提出期限は下記による。
7 受注時登録データの提出期限は、契約締結後10日以内とする。
イ 完了時登録データの提出期限は、工事完成後10日以内とする。
ク なお、施工中に、受注時登録データの内容に変更があった場合は、変更があった日から10日以内に更新データを提出しなければならない。
施工図等の著作権に関わる当該建物に限る使用権は、発注者に移譲するものとする。

工 事 区 分 表			
工事区分	電気設備	機械設備	建築工事
床・壁貫通 補修			
スリープ補強			
電動機器			
天井開口補強			

- ⑩産業廃棄物の取扱いについて
産業廃棄物処理状況記録及び写真を次のように整備すること。
(ⅰ) 搬出された産業廃棄物の処理状況記録
① 処理の全部又は一部を委託した場合
ア 収集運搬車両ごとの産業廃棄物管理票(以下「マニフェスト」という。)A票、B2票、D票及びE票(建Ⅱの場合はB4票を加える。)の写し、建設廃棄物処理委託契約書の写し並びに搬出解体材の数量集計表
イ 最終処分場の案内図及び処分状況の写真(中間処理にあっては中間処理施設の案内図及び中間処理状況の写真)
② 請負者が自ら処理した場合
ア マニフェストに準じた解体材の種類ごとの数量集計表
イ 最終処分場の案内図及び処分状況の写真(中間処理にあっては中間処理施設の案内図及び中間処理状況の写真)
③ 特別管理産業廃棄物の場合
①又は②に準ずる。ただし産業廃棄物管理票とあるを特別管理産業廃棄物管理票と読み替える。
(ⅱ) 産業廃棄物の再資源化実施状況記録
再生資源利用促進実施書に記載する事項
発生量、搬出先名称、区分、施工条件の内容、搬出先名称、運搬距離、搬出先の種類等
(ⅲ) 写真
① 工事着手前の現場全景、周辺及び対象建築物等の現況写真
② 仮設物、安全措置状況及び工程写真(除却作業状況、埋設配管等及び基礎類は入念に撮影すること。)
イ 最終処分場の案内図及び処分状況の写真(中間処理にあっては中間処理施設の案内図及び中間処
③ 使用機械類
④ 産業廃棄物収集運搬車両への積込み時及び積降し・運搬途中時の写真
⑤ しゅん工時の全景写真(着手時と同一アングルとする。)
⑥ その他監督職員の指示による

3 機 器 取 付 高

図面に特記なきものは下表を標準とする。但し下表によりがたい場合には監督員との協議による。
保育室・廊下のコンセント取付高さは施工図、打合せにより検討する。

	名 称	測 点	取付高(mm)		名 称	測 点	取付高(mm)
共 通	取 引 用 計 器 引 込 開 閉 器 警 報 盤	地上～上端 床上～上端 床上～中心	2,000 1,800 1,500	時 計 ・ 子 時 計 ・ 壁 掛 形 スピーカー アッテネーター	壁 掛 形 時 計	床上～中心	1,500 (上端1,900以下) (天井高)×0. 9 (天井高)×0. 9 1,500
電	分 電 壁	床上～中心	1,500 (上端1,900以下)	表 示 盤	表 示 盤	床上～中心	(天井高)×0. 9 1,300 (天井高)×0. 9 (天井高)×0. 9 1,300
灯	タンブラスイッチ " (身障者用) コンセント(一般) " (和室) " (便所等) " (台上下) ブラケット(一般) " (講壇) " (講台上) 避難口誘導灯 廊下通路誘導灯	床上～中心 " (身障者用) " (和室) " (便所等) " (台上下) 床上～中心 床上～中心 床上～下端 床上～上端	1,500 1,500 1,100 300 150 500 150 2,100 2,500 150 1,500以上 1,000以下	壁 付 発 信 器 ベ ヲ ザ ー 押 ボ タ ン " (身障者用押扣) 身 障 者 用 表 示 灯	壁 付 発 信 器 " (一般) " (和室) " (和室)	床上～中心	(天井高)×0. 9 1,300 (天井高)×0. 9 1,300 900 1,800
動 力	壁 掛 形 制 御 盤	床上～中心	1,500 (上端1,900以下)	イン タ ー ホ ン	壁付インターホン " (身障者用) 壁付位置ボックス (壁付インターホンを除く) " (一般) " (和室)	床上～中心	1,500 1,100 300 150
電 話	手 元 開 閉 器 操 作 ス イ ッ チ ・ 押 ボ タ ン	" "	1,500 1,300	テ レ ビ 共 同 受 信 機	機 器 収 容 箱 ア ウ ト レ ッ ト (一般) " (和室)	床上～中心	(天井高)×0. 9 300 150
	室 内 端 子 壁 (廊下・室内) 中 間 端 子 壁 (EPS・電気室) 集 合 保 安 器 箱 壁 付 ア ウ ト レ ッ ト ボックス(一般) " (和室)	床上～下端 床上～中心 " " "	300 1,500 (天井高)×0. 9 300 150	火 災 報 知 機	受 信 機 副 受 信 機 機 器 収 容 箱 発 信 器 ベ ル 消 火 栓 表 示 灯	床上～操作部 床上～中心 " " "	800～1,500 800～1,500 800～1,500 (天井高)×0. 9 (天井高)×0. 9

別 表 (提 出 書 類)

名 称	摘 要	提出部数
1) 竣 工 届	(提出日 日付け)	1 部
2) 財産管理引渡書	A: 工事完了引渡書 B: 財産管理引渡書 C: 設計管理引継書 D: 鍵、備品、各種書類引渡書	
3) 諸検査報告書	A: 社内検査報告書(検査者印) B: 下検査報告書 C: 竣工検査報告書	
4) 竣 工 図		
5) 竣工図、施工図	A 1版製本、背表紙金文字、工事名等入り	3 部
6) 竣工図(縮小版)	A 3版製本、背表紙金文字、工事名等入り	3 部
7) 工事写真 (厚くなる場合分冊)	: 着工前 東西南北 : 竣工前 着工前と同位置で撮影 * 縦向きは見開きで左側=着工前、右側=竣工とする : 工 程 撮影ヶ所(1ヶ所表示) 黒板の表示=工事名、施工ヶ所、業者名	1 部
8) 工事日誌	: 工事着工～竣工まで毎日記入する(天候、温度) : 1日の作業内容記入(施工図作成、休日記入) : 出面・累計の数のチェックのこと	1 部
9) 工事打合せ記録	A: 実施工程表 B: 週間工程表 C: 月間工程表 D: 打合せ記録 E: 質疑書	1 部
10) 施工計画書		1 部
11) 機器完成図		1 部
12) 各種検査記録		
13) 各種試験報告書	A. 接地抵抗測定表 B. 絶縁抵抗測定表 C. 盤試験成績表 D. テレビ共聴電界強度測定結果報告書 E. 照度測定結果報告書 F. 中部電力申請報告書 G. 自火報・非常放送申請(控) H. 消防署検査報告書・検査調書 I. その他監督職員の指示するもの	1 部
14) 出荷証明書		1 部
15) 保 証 書		1 部
16) 図面データ		1 部
17) 設計・使用数量比較表		1 部
18) 納品書	電線・配管材・コンセント・照明器具等	1 部
19) 取扱い説明書		2 部
20) 再生資源利用実施書、 再生資源利用促進実施書	C D 共	1 部
21) 産業廃棄物管理票	マニフェストA、 B 2、 D、 E票写し	1 部
22) 竣工写真	黒表紙金文字製本(外観、内観)	1 部

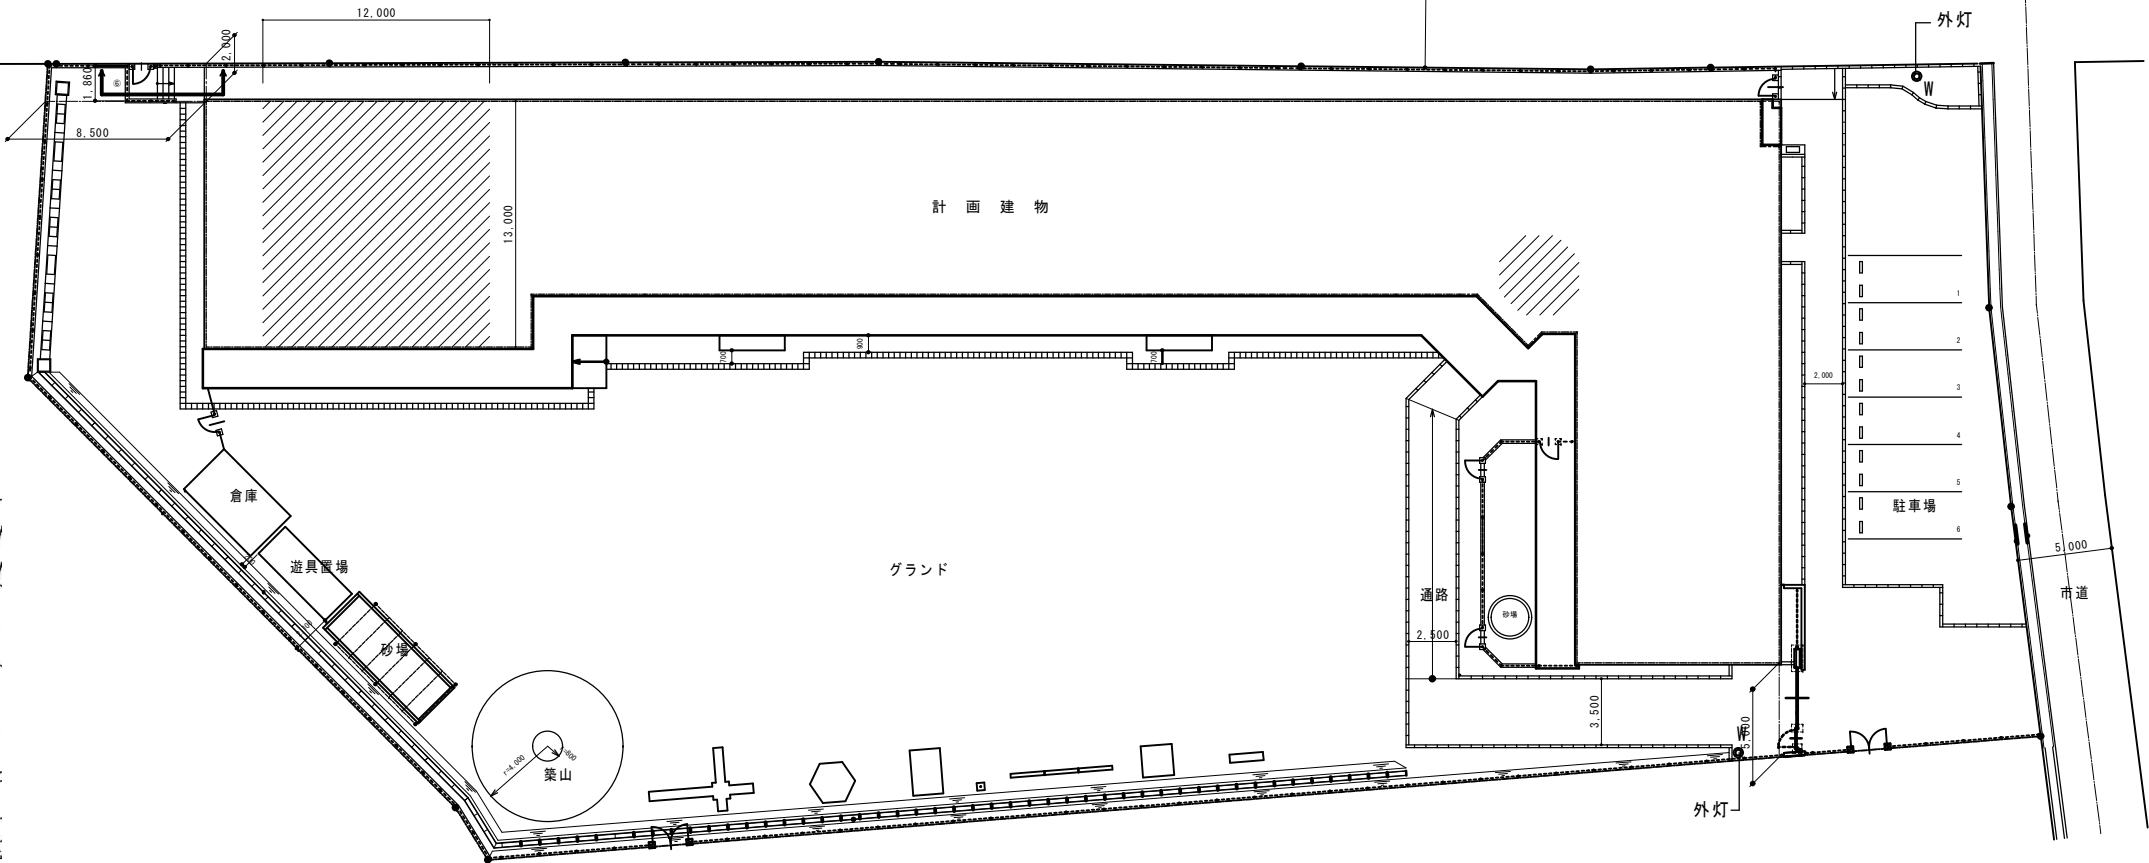
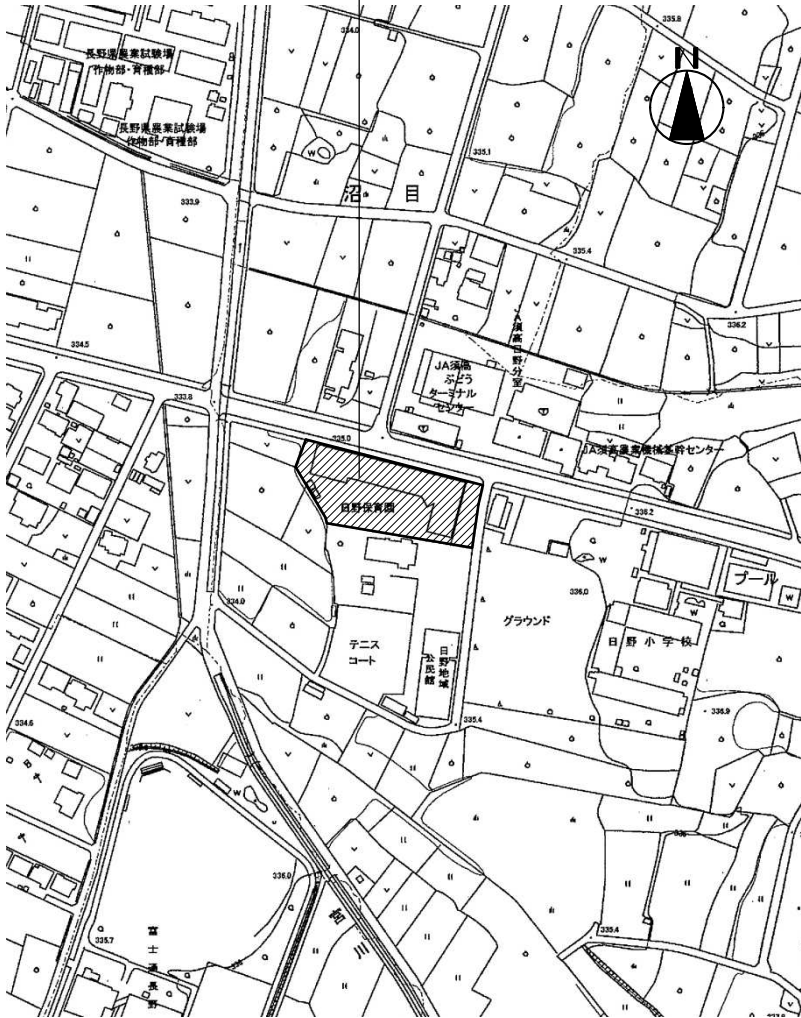


都市計画道路

14,000

計画地：須坂市大字塩川 188番地9（塩川町）

案内図



配置図・仮設計画図

凡 例



ローリングタワー使用区域



脚立使用区域



外灯

面積表

敷地面積	3,812.82㎡
延べ床面積	1118.71㎡ (337.77坪)
建築面積	1307.00㎡ (394.63坪)
容積率	29.34%
建ぺい率	34.28%

CORRECTION

有限会社 緑地計画研究所

一級建築士登録 第 187488 号 山崎辰男

TEL 026-248-1071
FAX 026-248-1077

CHECK

DRAWER

CONSTRUCTION NAME

2026年度 日野保育園照明器具LED化改修工事

MAP NAME

案内図、配置図・仮設計画図

SCALE

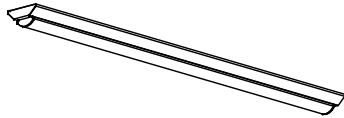
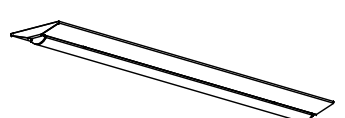
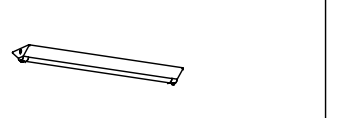
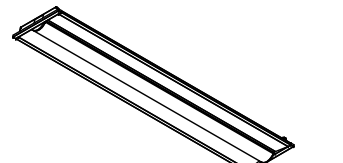
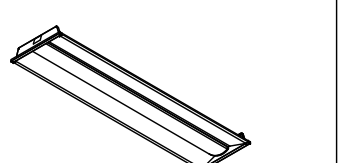
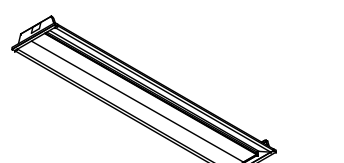
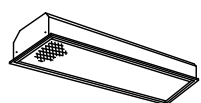
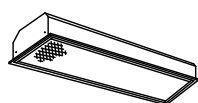
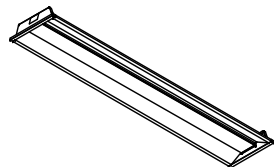
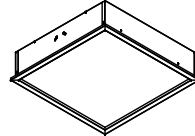
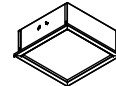
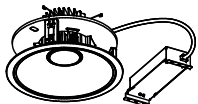
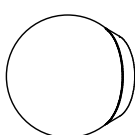
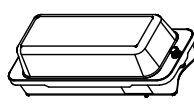
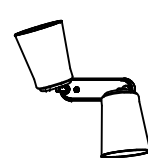
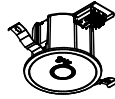
A1 1/2500 1/200
A3 1/5000 1/400

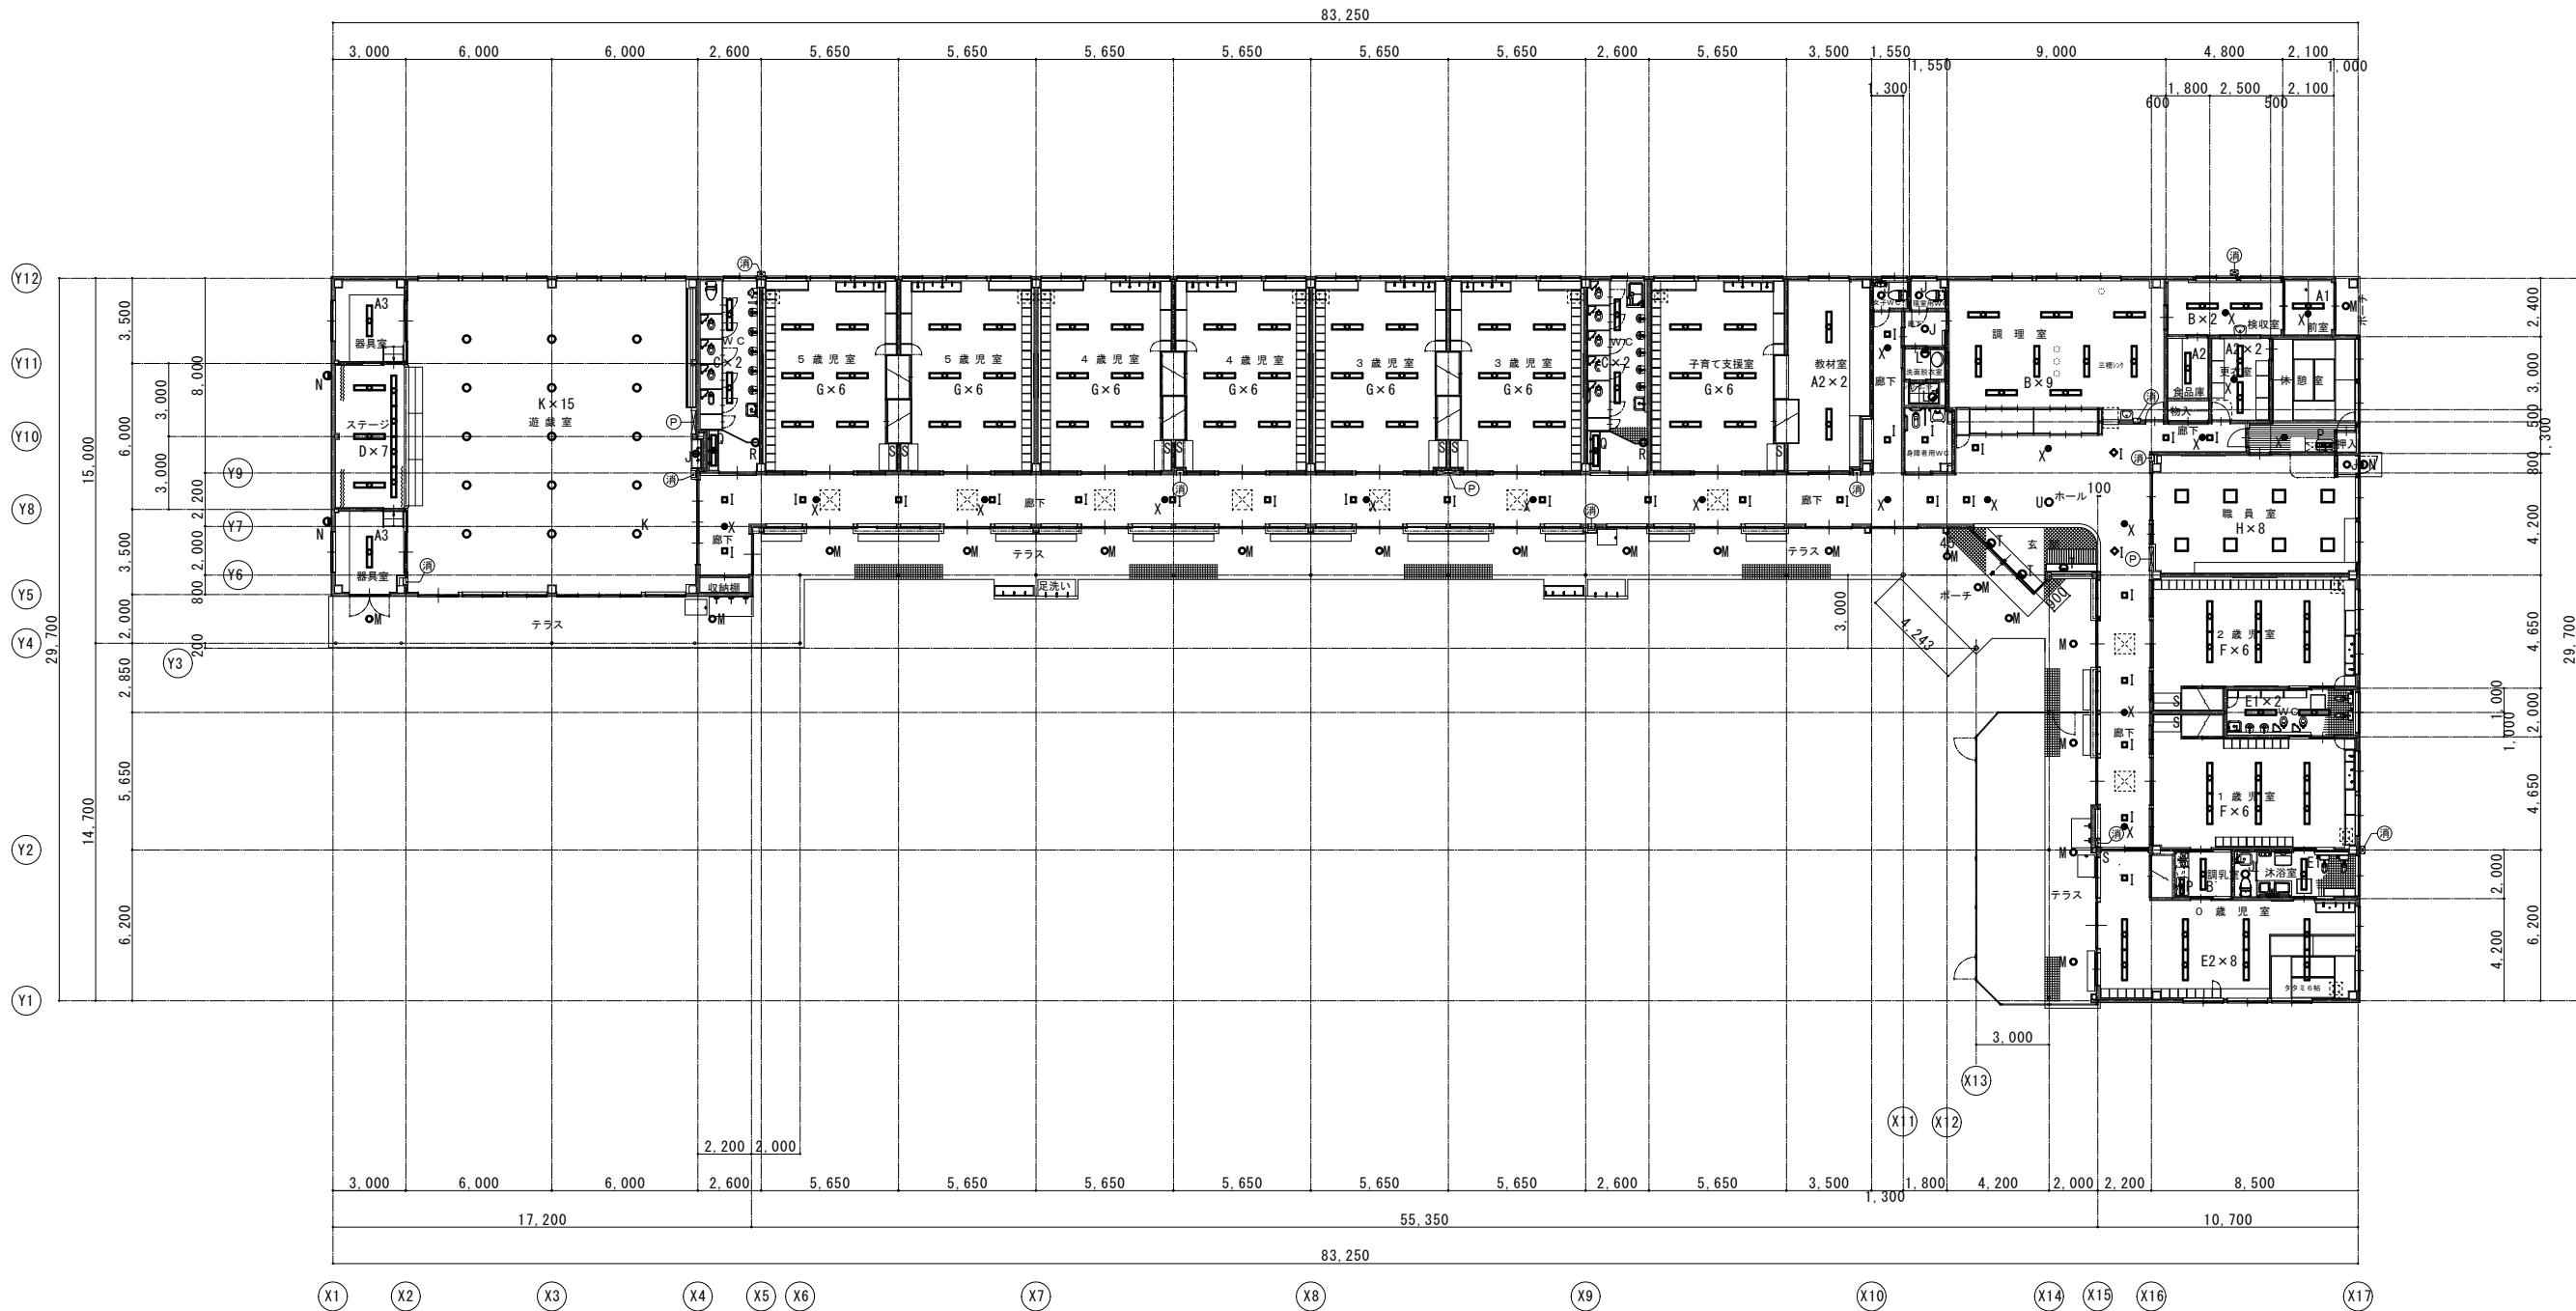
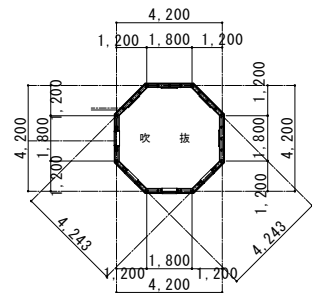
MAP

No.

E-02

照明器具姿図

LEDベースライトTENQ00シリーズ 直付け型W=120			LEDベースライトTENQ00シリーズ 直付形 幅230			LEDベースライトTENQ00シリーズ直付（防湿・防雨形）			LEDベースライトTENQ00 埋込形 Cチャンネル回避器具			LEDベースライトTENQ00シリーズ 埋込型（ルーバー付）			TENQ00シリーズ埋込形・グレア抑制DGタイプ		
A1	LED 17.0W 2,500 lm 前室		A3	LED 32.5W 5,200 lm（ガード付） 器具室		B	LED 32.5W 5,200 lm 調理室・検収室・調乳室		C	LED 32.5W 5,200 lm 便所・5歳・3歳児用		D	LED 32.5W 5,200 lm（連結） ステージ		E1	LED 19.5W 3,200 lm 沐浴室・1歳児便所	
A2	（ガード付） 食品庫・教材室・更衣室											D1 LED 32.5W 5,200 lm					
LEKT412253N-LS9 相当品 A1: 1台 A2: 5台			LEKT423523N-LS9 相当品 2台			LEKTW423524N-LS9 相当品 12台			LEKR423523N-LS9 相当品 4台			LEKR430523N-LS9 相当品 D: 4台 D1: 3台			LEER-41902-LS9 + LEEM-40323N-DG 相当品 3台		
																	
寸法：幅120×1,250×高さ53 本体：銅板 白 LEDバー：ポリカーボネート 乳白 定格電圧：AC100V～242V 相関色温度：5000K 平均演色評価数（Ra）：83			寸法：幅230×1,250×高さ53 本体：銅板 白 LEDバー：ポリカーボネート 乳白 定格電圧：AC100V～242V 相関色温度：5000K 平均演色評価数（Ra）：83			寸法：幅230×1,250×高さ89 本体：銅板 白 LEDバー：ポリカーボネート 乳白 定格電圧：AC100V～242V 相関色温度：5000K 平均演色評価数（Ra）：83			寸法：幅220×1,235×高さ30（埋込穴寸法） 本体：銅板 白 LEDバー：ポリカーボネート 乳白 定格電圧：AC100V～242V 相関色温度：5000K 平均演色評価数（Ra）：83			寸法：幅300×1,257×高さ65（埋込穴寸法） 本体：銅板 白 LEDバー：ポリカーボネート 乳白 定格電圧：AC100V～242V 相関色温度：5000K 平均演色評価数（Ra）：83			寸法：幅190×1,257×高さ57（埋込穴寸法） 本体：銅板 白 LEDバー：ポリカーボネート 乳白 定格電圧：AC100V～242V 相関色温度：5000K 平均演色評価数（Ra）：83		
E2 TENQ00シリーズ 埋込形 システムアップ			F TENQ00シリーズ 埋込形 システムアップ			G TENQ00シリーズ埋込形・グレア抑制DGタイプ			H ベースライト埋込口450乳白			I ベースライト一体形スクエア器具 埋込口275乳白			J LEDユニット交換形ダウンライト 白色深形 φ150		
LED 32.5W 5,200 lm（ルーバー）連結 0歳児室			LED 32.5W 5,200 lm（ルーバー）連結 1歳児・2歳児室			LED 32.5W 5,200 lm 3歳～5歳児室・子育て支援室			LED 35.5W 4,900 lm 5,000K 職員室			LED 22.5W 2,700 lm 5,000K ホール・廊下・身障者用・0歳児室			FHT24形器具相当 廊下・職員用・沐浴室・職員室・遊戯室		
LEER-43602-LS9 + F-42321 + LEEM-40523N-01 相当品 8台			LEER-43602-LS9 + F-42321 + LEEM-40523N-01 相当品 12台			LEER-41902-LS9 + LEEM-40523N-DG 相当品 42台			LEKR745651FN-LD9 相当品 8台			LEKR727301FN-LD9 相当品 29台			LEKD1033025N-LS9 相当品 6台		
																	
器具サイズ：幅324×1,275×高さ153 埋め込みサイズ：300×1,257 本体：銅板 白 アクセサリ： 枠：銅板 白、カバー：アクリル樹脂 格子ルーバー LEDバー：ポリカーボネート 乳白 定格電圧：AC100V～242V 相関色温度：5000K 平均演色評価数（Ra）：83			器具サイズ：幅324×1,275×高さ153 埋め込みサイズ：300×1,257 本体：銅板 白 アクセサリ： 枠：銅板 白、カバー：アクリル樹脂 格子ルーバー LEDバー：ポリカーボネート 乳白 定格電圧：AC100V～242V 相関色温度：5000K 平均演色評価数（Ra）：83			寸法：幅190×1,257×高さ57（埋込穴寸法） 本体：銅板 白 LEDバー：ポリカーボネート 乳白 定格電圧：AC100V～242V 相関色温度：5000K 平均演色評価数（Ra）：83			器具サイズ：□470×高さ123 埋め込みサイズ：□450 本体：銅板 白 枠：銅板 白 カバー：アクリル樹脂 乳白 定格電圧：AC100V～242V 平均演色評価数（Ra）：83			寸法：幅□295 × 高175（埋込穴寸法：幅□275） 本体：銅板 白 反射板：銅板 白 枠：銅板 白 高反射 カバー：アクリル樹脂 乳白 定格電圧：AC100V～AC242V 平均演色評価数：（Ra）80			器具サイズ：幅170×298×高さ139 埋め込みサイズ：φ150 本体：アルミダイカスト 枠：銅板（ビュアホワイト） 反射板：ビュアホワイト 定格電圧：AC100V～242V 平均演色評価数：（Ra）80		
K LED一体形ダウンライト 一般形 銀色反射板			L LEDアウトドアライト防湿・防雨形			M LEDユニット交換形ダウンライト 軒下用			N LED ポーチ灯			P LED流し灯 屋内用 棚下用			Q TENQ00直付40形W120防水		
			LED電球（E26）60W 洗面脱衣・シャワー室			FHT24形器具相当 テラス・ポーチ			LED電球（E26）40W 職員出入口・西側外灯			LEDランプ（GZ16）20タイプ 流し元			LED 17.0W 2,500 lm WC洗面所		
LEKD35081MLV-LD9 相当品 15台			LEDB88921 相当品 2台			LEKD103925N-LS9 相当品 19台			LEDB88940Y（K）相当品 3台			LEDB83126 相当品 2台			LEKTW412254N-LS9 相当品 2台		
																	
器具サイズ：φ270×高さ146 埋込サイズ：φ250 本体：アルミダイカスト 枠：銅板（ビュアホワイト） 反射板：銀色製地 定格電圧：AC100V～242V 相関色温度：3000K 平均演色評価数（Ra）：83			器具寸法：径φ180×高168 本体：ポリプロピレン樹脂（ビュアホワイト） グロブ：ポリカーボネート樹脂（乳白） 定格電圧：AC100V 平均演色評価数：（Ra）80			器具サイズ：幅165×296×高さ123 埋め込みサイズ：φ150 本体：アルミダイカスト 枠：銅板（ビュアホワイト） 下面カバー：アクリル（透明） 定格電圧：AC100V～242V 相関色温度：5000K 平均演色評価数（Ra）：83			寸法：幅173×高354×出264 本体：アルミダイカスト（ブラック） セード：板ガラス（フロスト） 定格電圧：AC100V 平均演色評価数：（Ra）80			寸法：幅620×高55×出110 本体：銅板（ホワイト） セード：ポリスチレン樹脂（乳白） 端板：ポリプロピレン樹脂（ホワイト） ブルスイッチ付（全光→消） 定格電圧：AC100V 平均演色評価数：（Ra）83			器具サイズ：幅120×1,250×高さ89 本体：銅板 白 LEDバー：ポリカーボネート 乳白 定格電圧：AC100V～242V 相関色温度：5000K 平均演色評価数（Ra）：83		
R LEDアウトドアブラケット			S レバースイッチ付LEDスポットライト			T LEDフランジタイプ スポットライト 屋内用			U 吹抜けシャンデリア BFC-1510Z-4			X 非常用照明器具専用形 一般形 埋込φ100			W 街路灯 HG-42500×2		
直管形蛍光灯 20Wクラス 3歳・5歳児WC壁			LED電球（E17）40W 保育士机			LED電球（E26）60W 吹抜壁			LED電球交換（E26）60W 吹抜天井			LED 0.8W 13形 低天井用（電池内蔵）			街路灯リニュー7用LEDランプ（E39）58W 外灯		
LEDB87903N-LS 相当品 2台			LEDS88009F 相当品 10台			LEDP88020F-2 相当品 3台			既存器具の再利用 1台（電球4個）			非常灯評定番号：LAL-E-001 19台			既存器具の再利用 2基		
									LDG6N-G/60W/2相当品						LDTS58N-G-E39/2+LEK-720016A33相当品		
器具サイズ：幅300×110×高さ100 本体：プラスチック（ホワイト） セード：アクリル（乳白） 定格電圧：AC100V 相関色温度：5000K 平均演色評価数（Ra）：83			寸法：幅114×高114×出192 フランジ：銅板（ホワイト） セード：アルミニウム（ホワイト） 回転角：346度（1回転以内） 首振り角：158度 レバースイッチ付＜全光→消＞ 定格電圧：AC100V 平均演色評価数：（Ra）80			寸法：径φ127×高165×出268 本体：銅板（ビュアホワイト） セード：アクリル樹脂（乳白） 定格電圧：AC100V 平均演色評価数：（Ra）80						寸法：径φ100×高74（埋込穴寸法） 本体：アルミダイカスト 枠：OGC レンズ：ガラス リモコン自己点検機能付					
												保守率 0.93（照度2ルクスの範囲） LEDEM13221M 相当品					
												取付の高さ 2.1m 2.4m 2.6m 3.0m 3.5m 4.0m 4.5m 5.0m 6.0m					
												単体配置 A1 4.4 4.8 5.0 5.3 5.5 3.3 1.4 - -					
												直線配置 A2 9.4 10.4 11.0 12.2 13.4 14.4 15.2 15.4 6.2					
												四角配置 A4 7.5 8.3 8.8 9.8 10.9 11.9 12.9 13.7 4.3					



平面図

CORRECTION	有 限 会 社 緑 地 計 画 研 究 所 一 級 建 築 士 登 録 第 187488 号 山 崎 辰 男 TEL 026-248-1071 FAX 026-248-1077	CHECK	DRAWER	CONSTRUCTION NAME	MAP NAME	SCALE			MAP	E-04
				2026年度 日野保育園照明器具LED化改修工事	改修・撤去 平面図	A1	1/150	No.		
						A3	1/300			

照明器具姿図

A1	FHF32W×1	B	FHF32W×2 SUS WP	C	FHF32W×2 (バツフル)	D	FHF32W×2 (バツフル)	E1	FHF32W×1 (ルーバー)
A2	FHF32W×1 (ガード付)							E2	FHF32W×2 (ルーバー)
A3	FHF32W×2 (ガード付)	調理室・喫煙室・図録		便所・5才、3才見用		ステージ		E1: 便所・1才見沐浴 E2: 0才見室	
A1: 更衣室 A2: 食品貯・飲料室 A3: 器具室		FSS9/PA-322		FRL9-322		FHR-42684K		E1: FHR-41657K	
F	FHF32W×2 PV	G	FHF32W×2 PV	H	FPL36W×3 PS	I	FPL27W×2	J	FDL18W (バツフル) DL
1、2才見室		3～5才見室		図録室・子育て支援室		ホール・廊下・身障者WC		器具WC	
FRS18L5-322		FHR-42492K		FRL8-P363		FR-22702N		FLD-1862NB(W)	
K	JD250W DL	L	IL60W WP	M	FDL27W (バツフル) DL	N	EFD13W WP		
オートレーサ付		洗面・脱衣		テラス・ポーチ		職員出入口 広用外灯			
DDU-257M		IB-3988		FLD-2762NB(W)					
P	FL20W×1	Q	FLR40W×1	R	EFD13W×2 BK	S	IL40W BK	T	EFA14W×2 BK
流し元		WC洗面所		3・5才WC壁		保衛士机		吹抜け	
FB-23501N		FPH-4113ZSL		BFB-1321Z		IB-3988		BFB-1441Z-2	
V	GL15W×1 GL	X	JL13W	U	EFG14W×4 電動昇降付	W	NH110W WP (200V 高力球型)		
		非常用電池内蔵		吊下げコード長さ=現場合せ 専用動作SW付き		ポール高さ=5.05M 外灯			
GR-15401		K1-IRS4-J13		吹抜け天井					
BFC-1510Z-4						HQ-42500×2			

※ J I L の型番以外は参考品番とし同等品とする。