

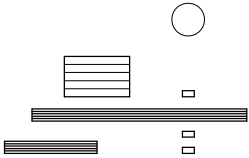
2026年度 高甫保育園照明器具LED化改修工事

図面No.	図 面 名 称
	表紙・図面リスト
E-01	電気設備特記仕様書
E-02	配置図(仮設計画図)・案内図
E-03	改修後電灯設備平面図
E-04	改修後非常灯・誘導灯設備平面図
E-05	改修後照明器具姿図
E-06	現況電灯設備平面図・撤去図
E-07	現況非常灯・誘導灯設備平面図・撤去図
E-08	現況照明器具姿図

発注者

須坂市



設計者



株式会社

幸建築設計

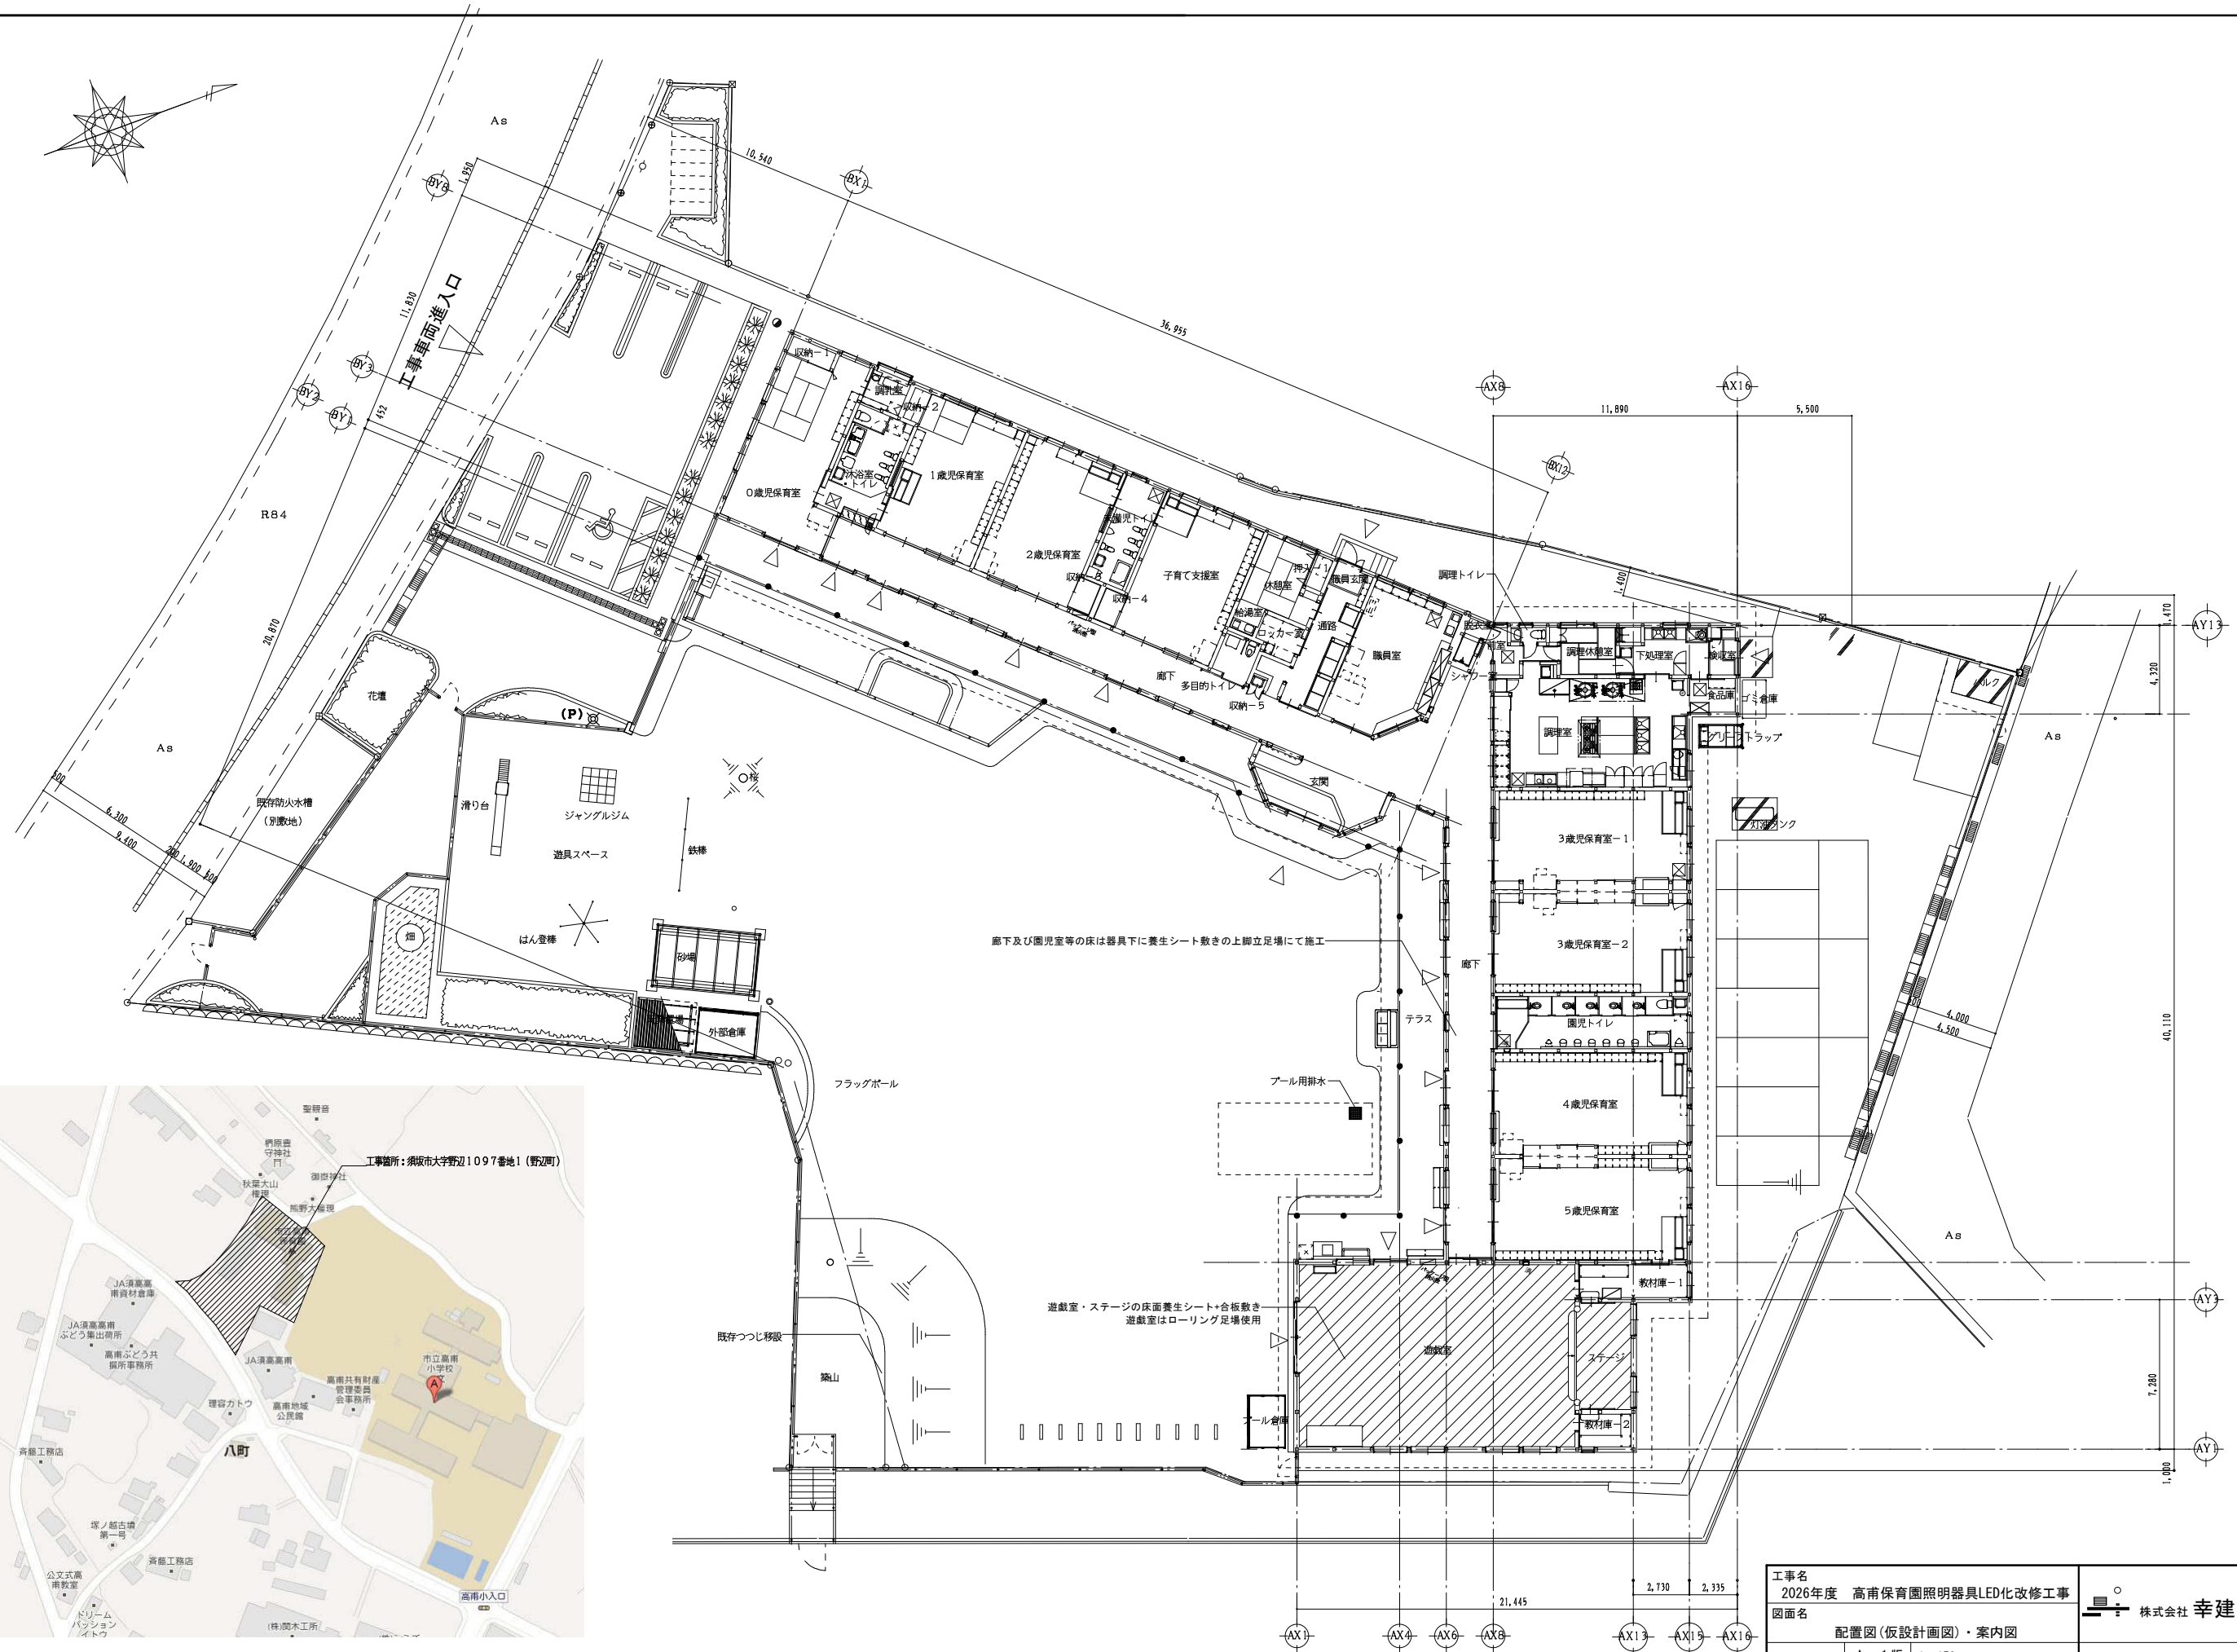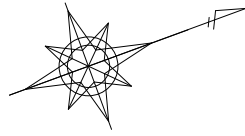
須坂支店



案 内 図

配置図 (仮設計画図)

工事名 2026年度 高甫保育園照明器具LED化改修工事		 株式会社 幸建築設計 須坂支店	J O B
図面名 配置図 (仮設計画図)・案内図			
SCALE	A-1版 1:150	1級建築士登録 第151810号 北村幸一	DWG E-02
	A-3版 1:300		
DATE R08-07			

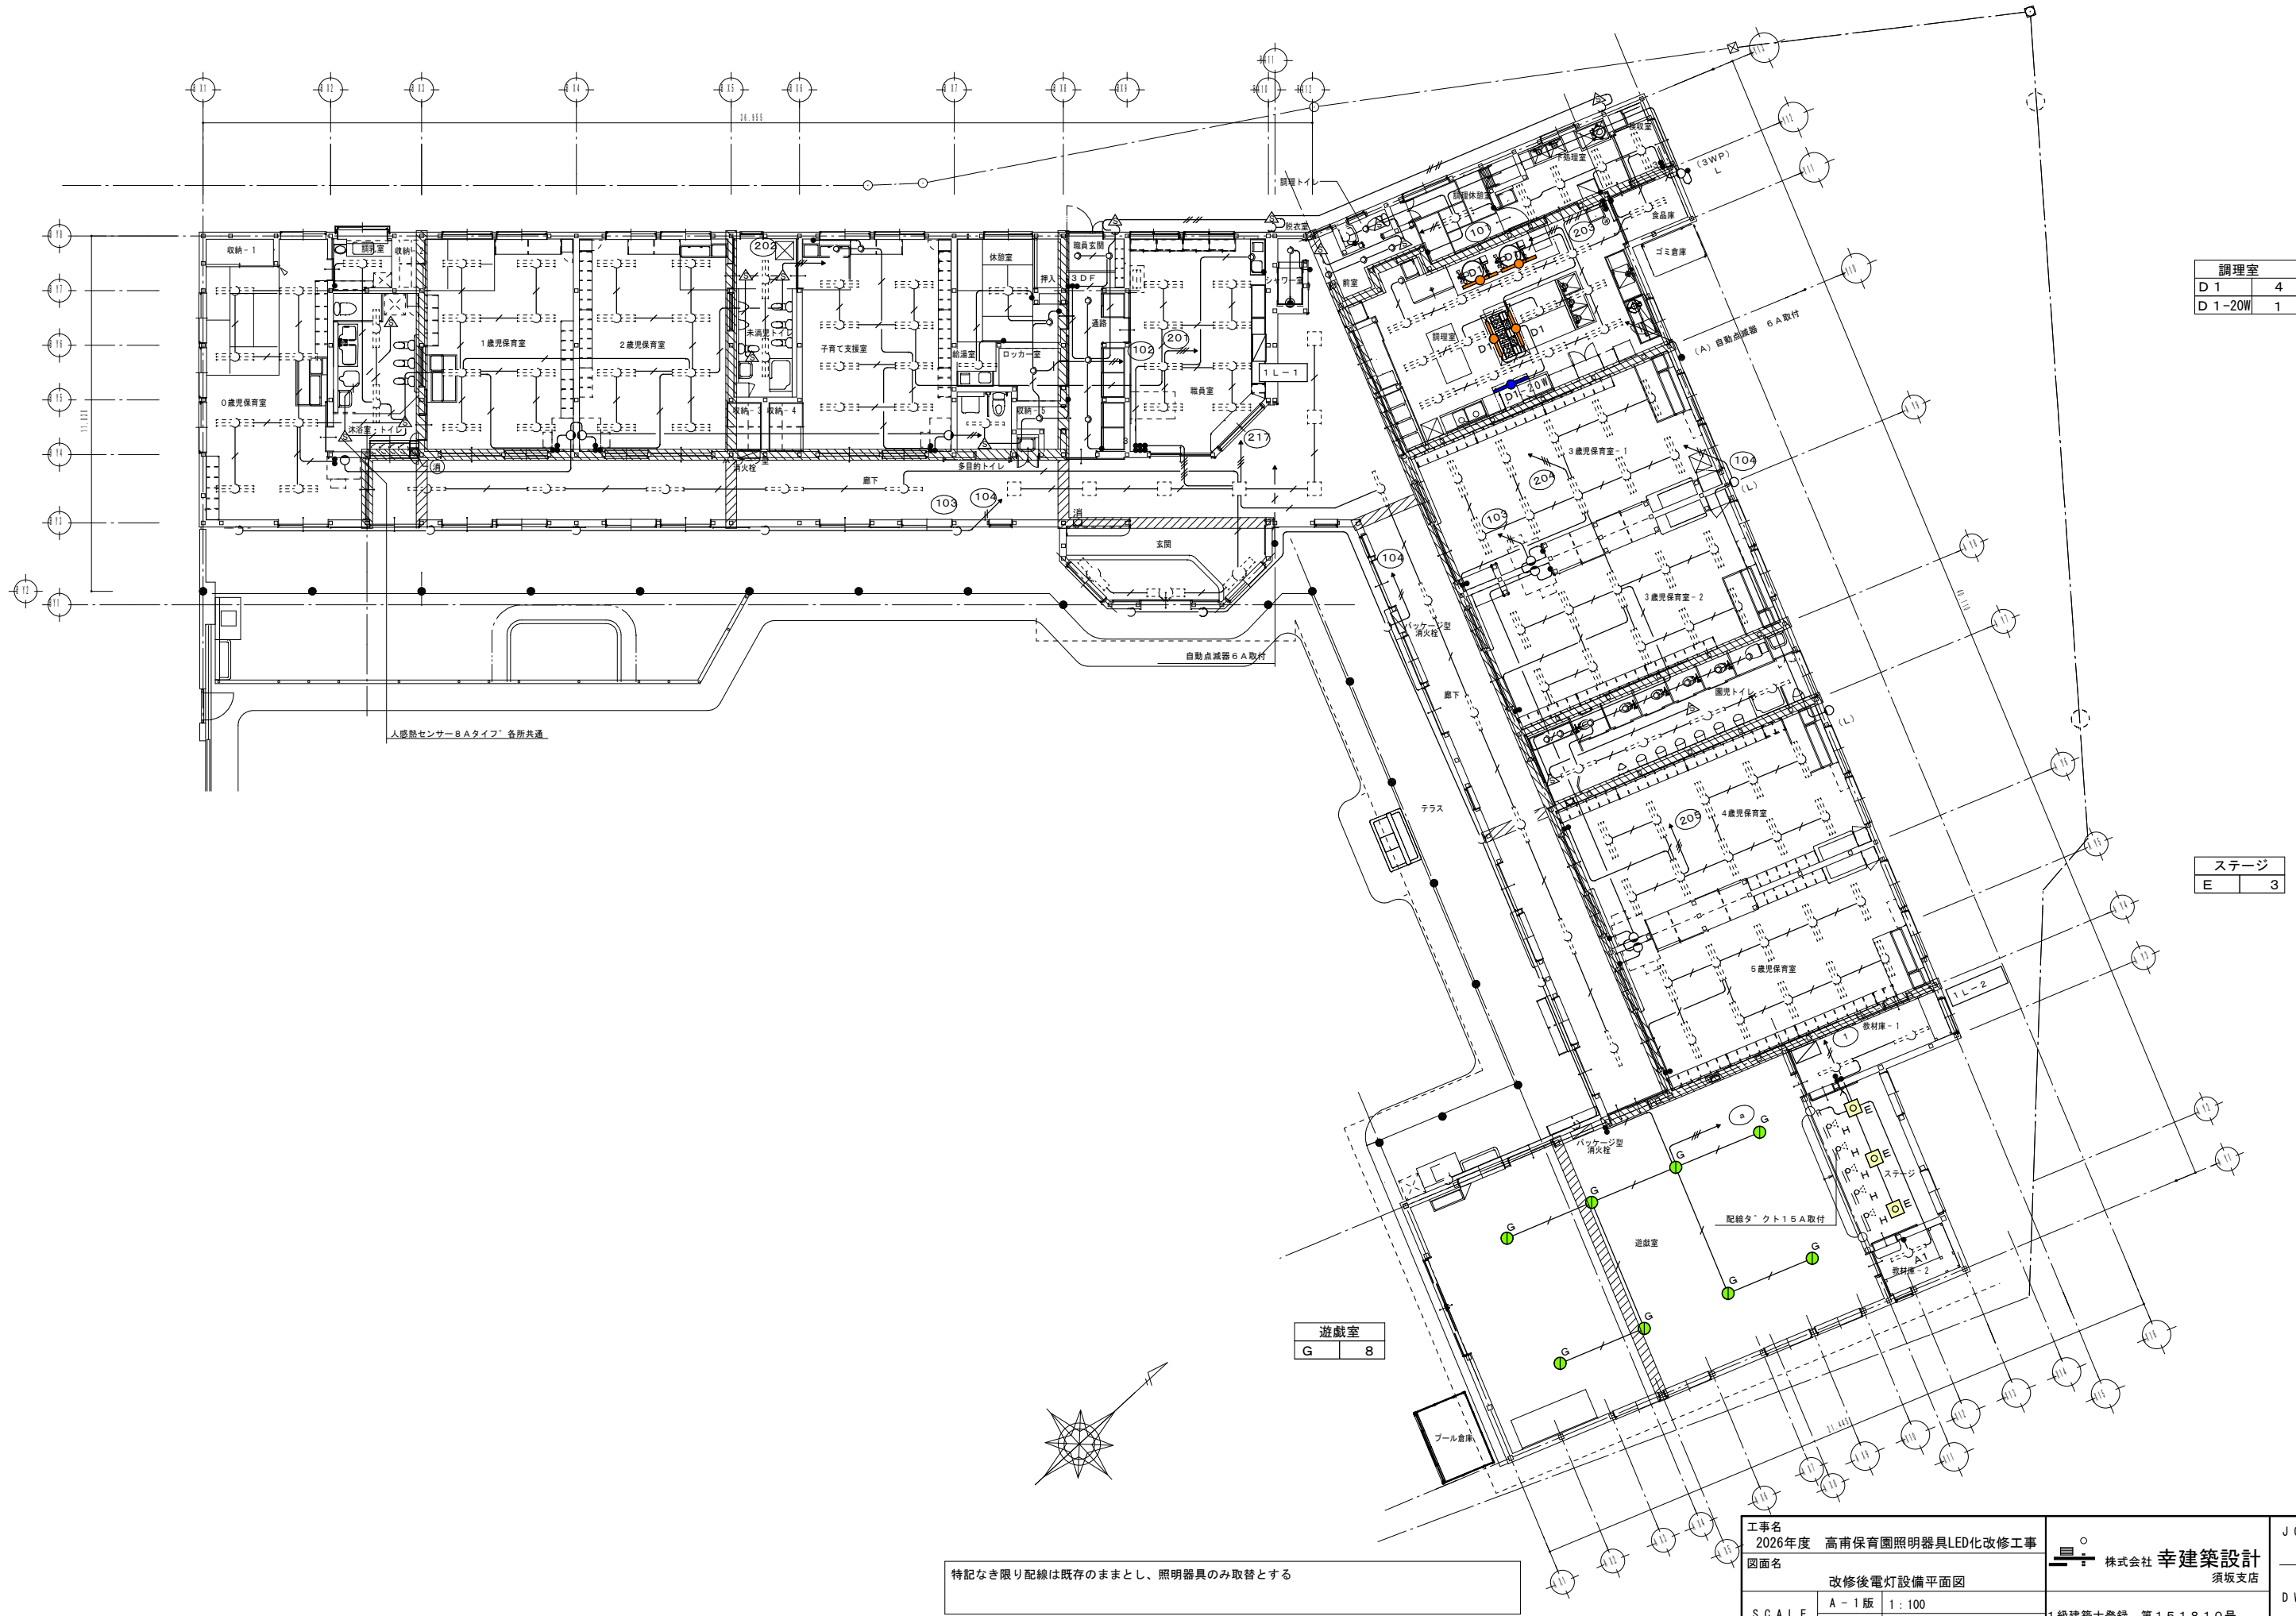

調理室	
D 1	4
D 1-20W	1


ステージ	
E	3

遊戯室	
G	8

工事名	2026年度 高甫保育園照明器具LED化改修工事	
図面名	改修後電灯設備平面図	
SCALE	A-1版	1:100
	A-3版	1:200
DATE	R08-07	

株式会社 幸建築設計 須坂支店	1級建築士登録 第151810号
	北村 幸一

JOB	
DWG	
E-03	

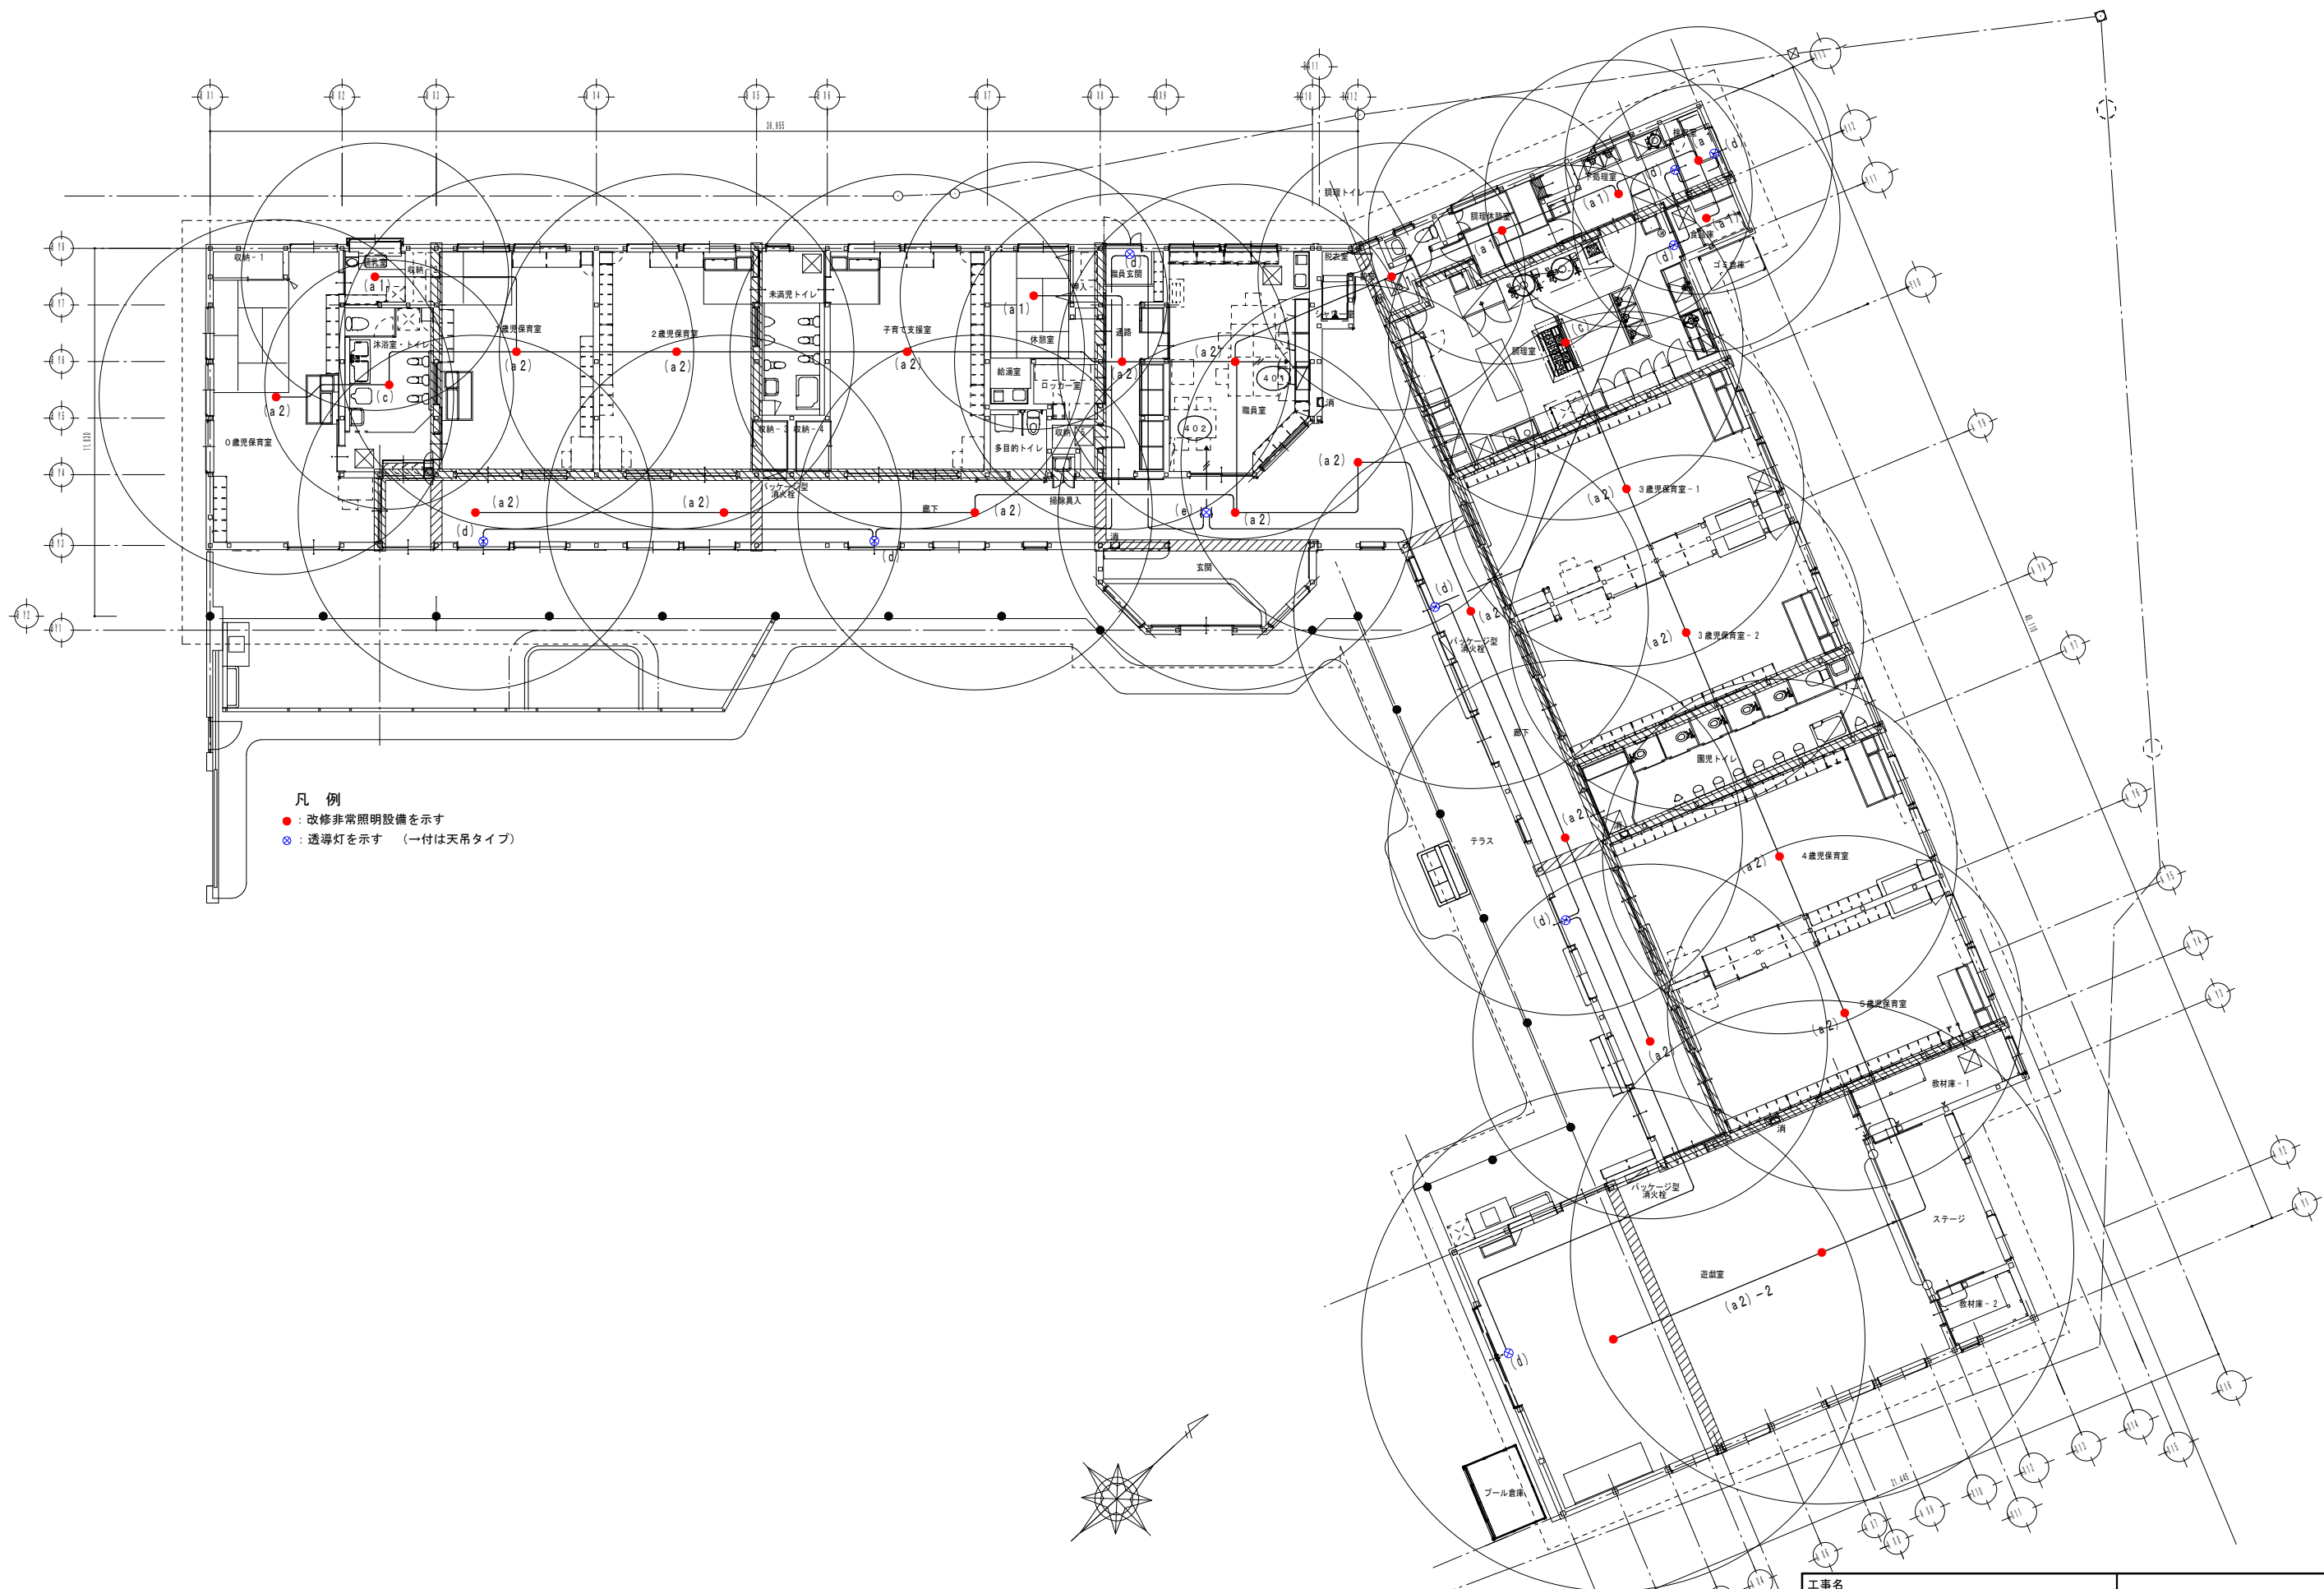

凡 例
● : 改修非常照明設備を示す
⊗ : 透導灯を示す (一付は天吊タイプ)


特記なき限り配線は既存のままとし、非常照明器具のみ取替とする
避難誘導灯は電池のみ取替とし、器具は既存再取付とする

工事名 2026年度 高甫保育園照明器具LED化改修工事		 株式会社 幸建築設計 須坂支店	J O B
図面名 改修後非常灯・誘導灯設備平面図			
SCALE	A - 1 版 1 : 100 A - 3 版 1 : 200	1級建築士登録 第151810号 北 村 幸 一	D W G
DATE	R 0 8 - 0 7		E-04

[illegible]

※ 消費電力、W数等は同等品とする

工事名 2026年度 高甫保育園照明器具LED化改修工事 図面名		 株式会社 幸建築設計 須坂支店		J O B _____
改修後照明器具姿図		1級建築士登録 第151810号 北村 幸一		D W G E-05
SCALE	A-1版 N:S A-3版 N:S			
DATE	R08-07			

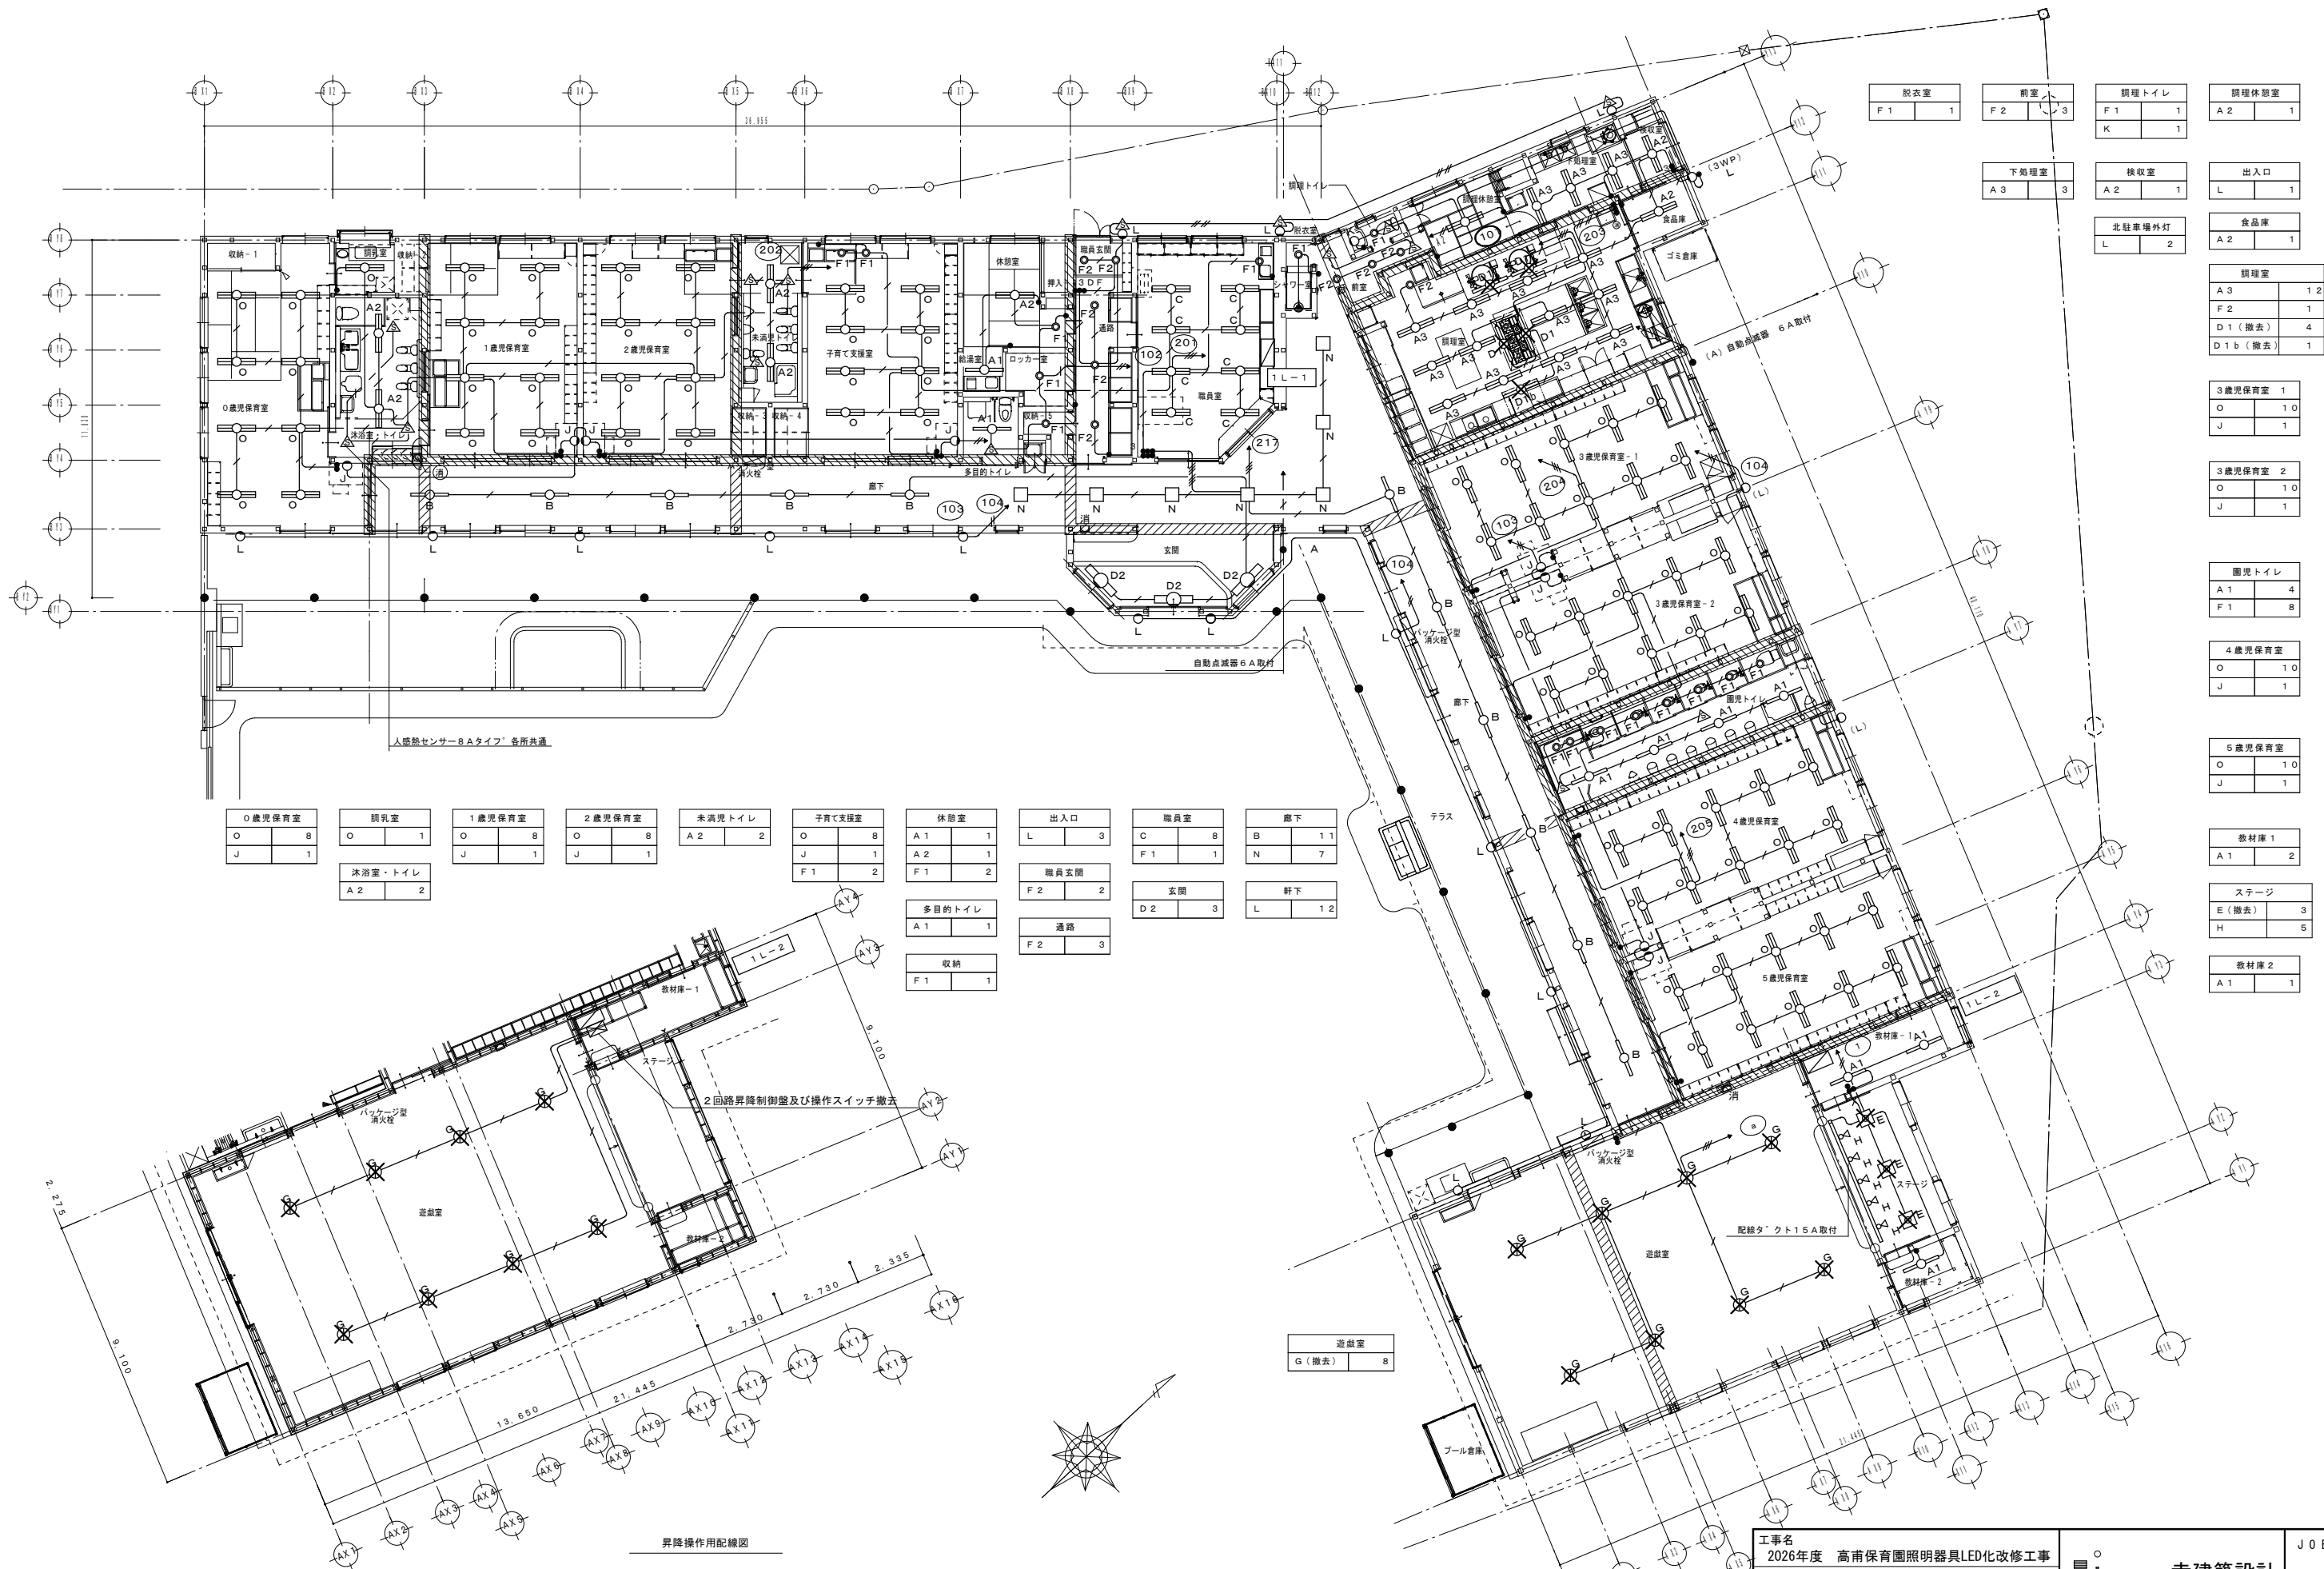

0歳児保育室	O	8
	J	1

授乳室	O	1
沐浴室・トイレ	A 2	2

1歳児保育室	O	8
	J	1

2歳児保育室	O	8
	J	1

未満児トイレ	A 2	2
--------	-----	---

子育て支援室	O	8
	J	1
	F 1	2

休憩室	A 1	1
	A 2	1
	F 1	2

出入口	L	3
-----	---	---

職員室	C	8
	F 1	1

廊下	B	1 1
	N	7

多目的トイレ	A 1	1
--------	-----	---

職員玄関	F 2	2
------	-----	---

玄関	D 2	3
----	-----	---

軒下	L	1 2
----	---	-----

収納	F 1	1
----	-----	---

通路	F 2	3
----	-----	---

脱衣室	F 1	1
-----	-----	---

前室	F 2	3
----	-----	---

調理トイレ	F 1	1
	K	1

調理休憩室	A 2	1
-------	-----	---

下処理室	A 3	3
------	-----	---

検収室	A 2	1
-----	-----	---

出入口	L	1
-----	---	---

北駐車場外灯	L	2
--------	---	---

食品庫	A 2	1
-----	-----	---

調理室	A 3	1 2
	F 2	1
	D 1 (撤去)	4
	D 1 b (撤去)	1

3歳児保育室 1	O	1 0
	J	1

3歳児保育室 2	O	1 0
	J	1

園児トイレ	A 1	4
	F 1	8

4歳児保育室	O	1 0
	J	1

5歳児保育室	O	1 0
	J	1

教材庫 1	A 1	2
-------	-----	---

ステージ	E (撤去)	3
	H	5


教材庫 2	A 1	1
-------	-----	---

×印の照明器具は全て撤去とする、(配線は既存のまま)照明器具の形状は既存照明器具図参照
遊戯室の昇降制御盤及び操作スイッチ・配線は撤去

工事名	2026年度 高甫保育園照明器具LED化改修工事
図面名	現況電灯設備平面図・撤去図
SCALE	A-1版 1:100 A-3版 1:200
DATE	R08-07

株式会社 幸建築設計	須坂支店
1級建築士登録 第151810号	北村 幸一














JOB	
DWG	E-06

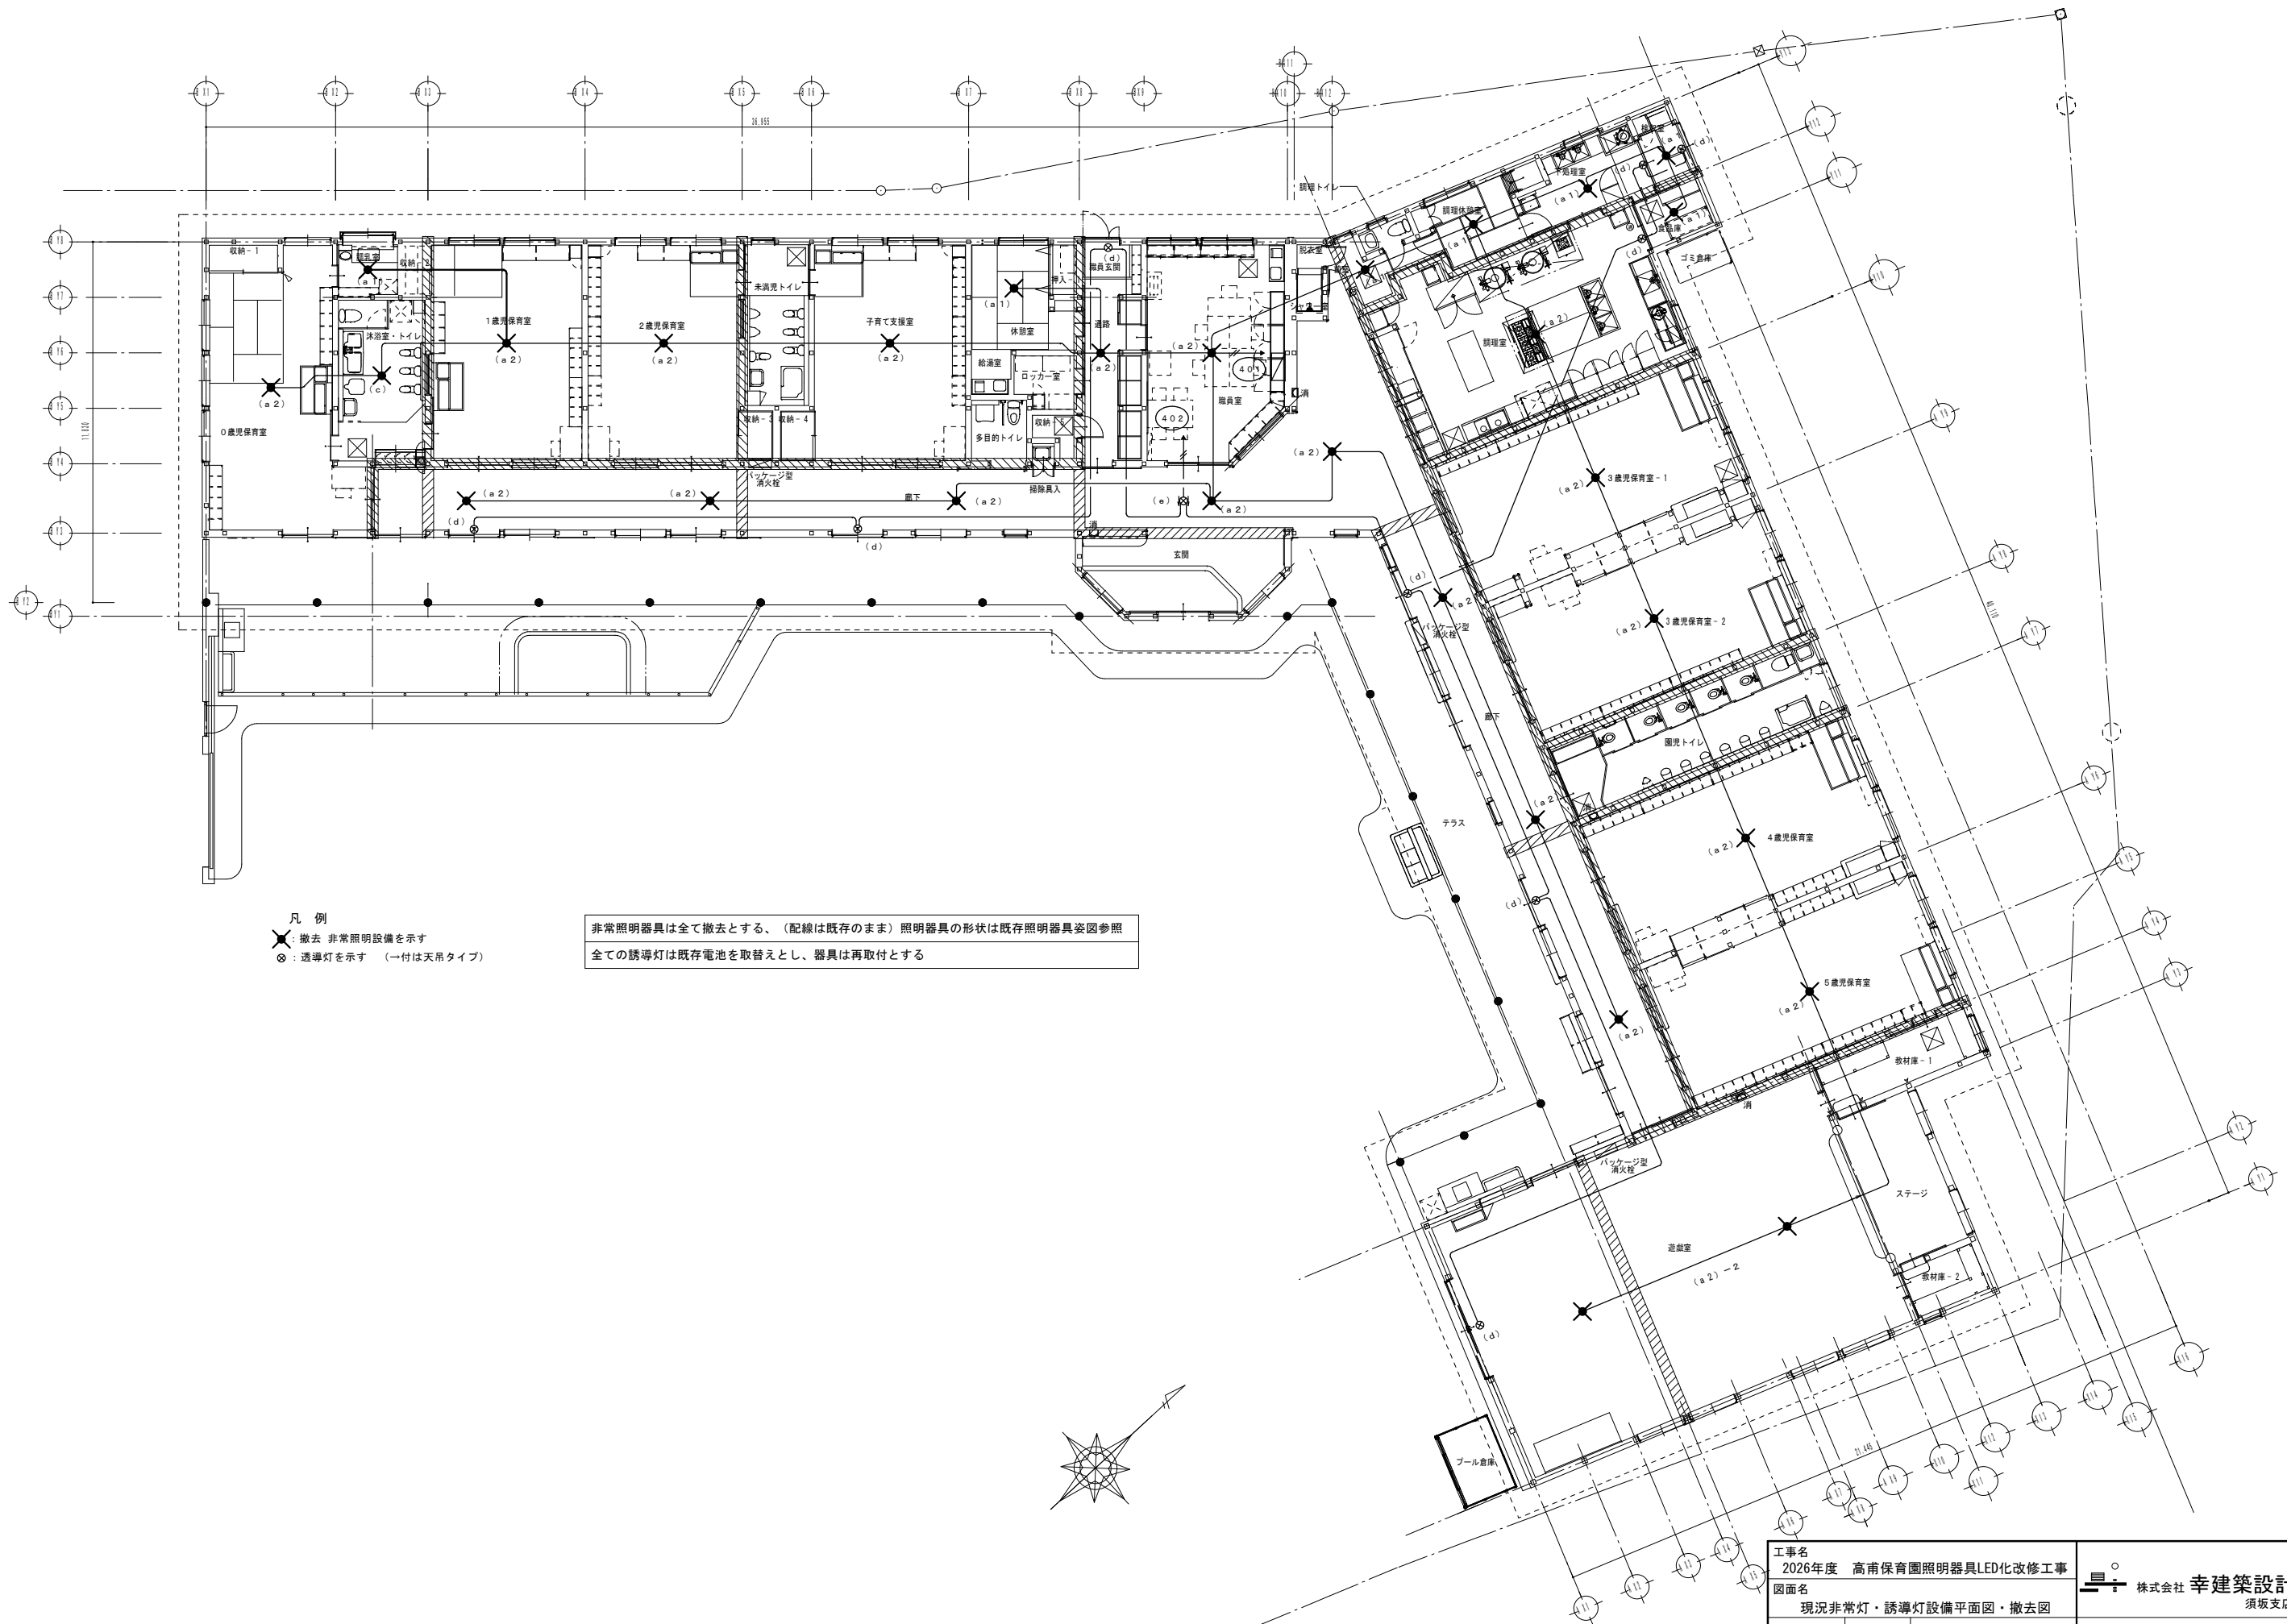

凡 例
✕：撤去 非常照明設備を示す
⊗：透導灯を示す (一付は天吊タイプ)

非常照明器具は全て撤去とする、(配線は既存のまま) 照明器具の形状は既存照明器具姿図参照
全ての誘導灯は既存電池を取替えとし、器具は再取付とする

工事名			 株式会社 幸建築設計 須坂支店	J O B
2026年度 高甫保育園照明器具LED化改修工事				
図面名				
現況非常灯・誘導灯設備平面図・撤去図				
SCALE	A - 1 版 1 : 100		1級建築士登録 第151810号 北 村 幸 一	D W G
	A - 3 版 1 : 200			
DATE	R 0 8 - 0 7			E-07

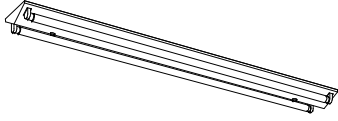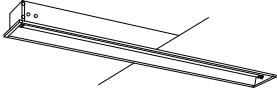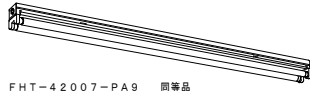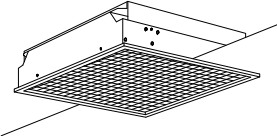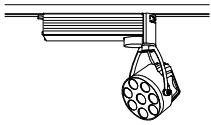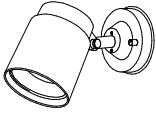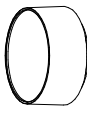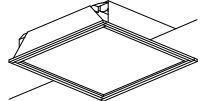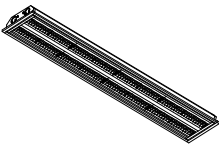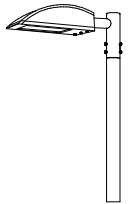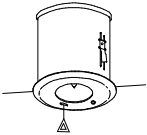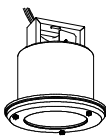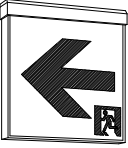A	直管形LEDベースライト 逆富士器具	B	直管形LEDベースライト ムーンベース	C	直管形LEDベースライト 直付形	D	トラフ	E		F	LED電球付属ダウンライト
	1) LDL40 x 1 (昼白色) (初期照度補正) : 多目的トイレ・園児トイレ・教材庫 1・2 9ヶ所		LDL40 x 1 (昼白色) : 廊下 11ヶ所		LDL40 x 2 (昼白色) (初期照度補正) : 職員室 8ヶ所		1) FHF32W x 1 (WP) : 調理室 4ヶ所		FHT 45W x 4 : ステージ 3ヶ所		1) LED 13.9W : 子育て支援室・休憩室・収納・職員室・脱衣室・調理トイレ・園児トイレ 16ヶ所
	2) LDL40 x 2 (昼白色) (初期照度補正) : 沐浴室・未満児トイレ・休憩室・検収室・食品庫 8ヶ所						1b) FHF20W x 1 (WP) : 調理室 1ヶ所				2) LED 21W : 職員玄関・通路・前室・調理室 9ヶ所
G	3) LDL40 x 2 (昼白色) (初期照度補正) (防湿・防雨形) : 下処理室・調理室 15ヶ所	H		J		K	2) LDL40W x 1 片反射器具 : 玄関 3ヶ所	L		N	
							D1  FHT-42007-PA9 同等品				
	LEDT-41307-LDJ 同等品		LEDR-41800-LDJ 同等品		LEDT-42404-LDJ 同等品		LEDT-41207NK-LDJ 同等品		FHR-34327NK-PD9 同等品		FHD-31507 同等品
O	HID高天井器具 (自動昇降装置付)	P	スポットライト		LEDスポットライト		LEDユニットフラット形 ミラー灯		LEDユニットフラット形 アウトドアブラケット		
	HID (セラメタ) 190W x1 ガード付 : 造飯室 8ヶ所		LED23.5W : ステージ 5ヶ所		LED5.4W x1 : 0～5歳児保育室・子育て支援室 8ヶ所		LDF6 x 1 (昼白色) : 調理トイレ 1ヶ所		LDF6 x 1 (昼白色) : 職員玄関出入口・軒下・検収室出入口 18ヶ所		LED 20W x4 (FHP32W x4 相当品) : 廊下 7ヶ所
											
	SN-4044a		LED S70101L-25 同等品		LED S88002F (W) 同等品		LED B85000 同等品		LED B85906 (S) 同等品		LED R-64401W 同等品
	LED 68W x1 : 0～5歳児保育室・調理室・子育て支援室 73ヶ所		LED 66W x1 : 南側駐車場・公園出入口 2ヶ所								
											
a	LED R-70021W-LD-9 同等品	c	LED G-04101W (K) 同等品	d	高輝度避難口誘導灯 20B型	e	高輝度避難口誘導灯 20B型				
	非常灯 (埋込)				LEDモジュール1灯 (片面) (C級)						
	1) 13W x 1 (電池内蔵) (低天井用) : 調理室・職員休憩室・前室・調理休憩室・下処理室・検収室・食品庫 7ヶ所		JB30W x 1 (電池内蔵) (中・高天井用) (防湿・防雨形) : 沐浴室 1ヶ所		LEDモジュール1灯 (片面) (C級) : 職員玄関・廊下・調理室・下処理室・検収室・造飯室 9ヶ所		: 廊下 1ヶ所				
	2) 30W x 1 (電池内蔵) (低天井用) : 0～5歳児保育室・子育て支援室・通路・職員室・調理室・廊下・造飯室 21ヶ所										
											
	IEM-09223N 同等品		IEM-30602 同等品		FBK-10601N-LS17 + ET-10602 相当品		FBK 42601 同等品				

※ 消費電力、W数等は同等品とする

工事名 2026年度 高甫保育園照明器具LED化改修工事			
---------------------------------	--	--	-------------

1級建築士登録 第151810号
北村 幸一