
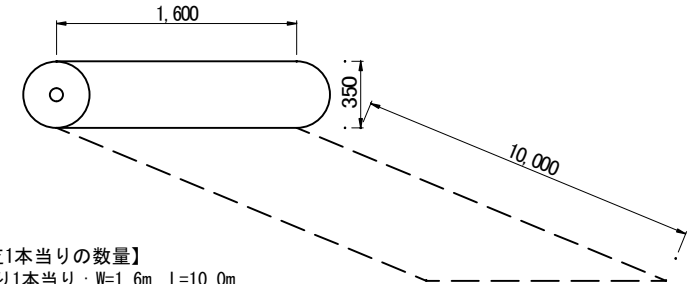


既設人工芝撤去詳細図

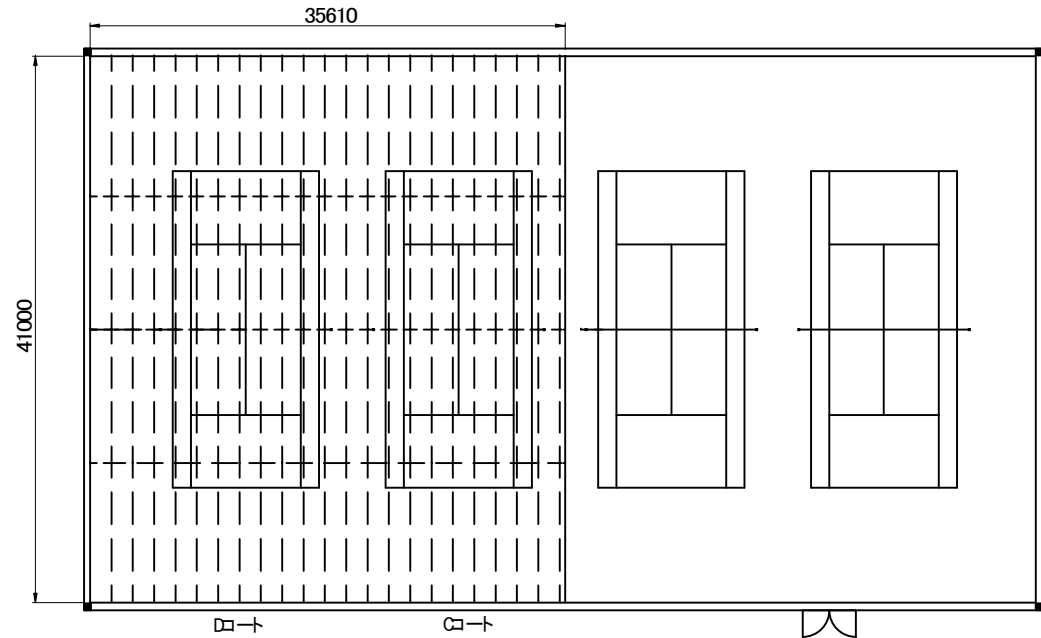

【撤去芝1本当りの数量】

剥取り1本当り：W=1.6m L=10.0m
 体積：0.175m×0.175m×π×1.6m=0.15m³
 重量：30kg/巻

【人工芝・砂分別】


現場内仮設箇所にて「人工芝」と「砂」を機械で分別し
 産業廃棄物を最大限に省くことを目的としたリサイクル
 に配慮した工法とする。

既設人工芝撤去数量

	形状・寸法	数 量
○ コート 撤去面積	35.61m×41.00m	1460.0m ²
撤去内訳		
現場残置	1.6m×10.0m×44枚 1.6m×10.5m×44枚 0.41m×10.0m×2枚 0.41m×10.5m×2枚	704.0m ² 739.2m ² 8.2m ² 8.6m ² 計1460.0m ²


工事名	臥竜公園庭球場人工芝更新工事(○ コート)
図面名	撤去詳細図
縮 尺	1 : 400

砂入り人工芝敷設図

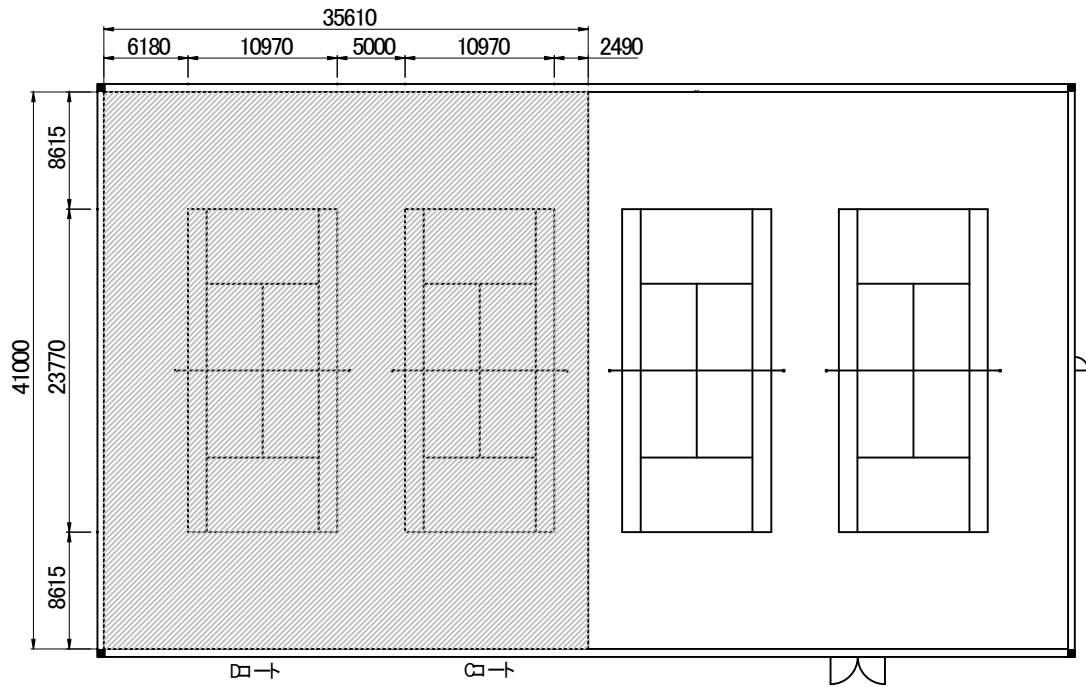


人工芝規格表		
項目		仕様
製品	製法	タフト織り
	寸法	3.66m幅以上
パイル	材質	ポリエチレン 同等品以上
	形状	スプリットヤーン 同等品以上
	織度	11,000dtex以上
	長さ	19mm±1mm
	厚み	110μm以上
基布	材質	ポリプロピレン 同等品以上
	裏面加工	SBR
	透水穴	有
充填目砂	種類	粒度調整特殊珪砂
	充填量	24kg/㎡～26kg/㎡ 程度
接着剤	種類	合成樹脂系接着剤（ウレタン系耐水性）
ジョイントテープ	材質	ポリエステル製 幅250mm以上
コートライン	幅	50mm (但しベースラインのみ50mm～100mmの幅で選択可能)
色		ライン内：エバーグリーン ライン外：メロウグリーン
テニス競技ライン		コート内のジョイント割れを防ぐ目的により、 可能な部分は工場織込みとする。
その他		日本テニス協会（JTA）推奨 日本ソフトテニス連盟（JSTA）公認 国際テニス連盟（ITF）サーフェスカテゴリー認定済

【断面図】

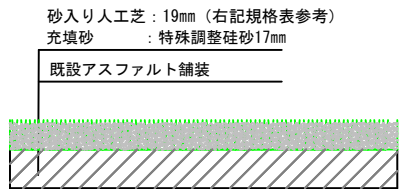

【テニスコート寸法図】

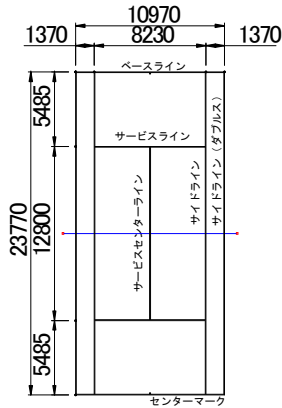

工事名	臥竜公園球場人工芝更新工事（○コート）
図面名	砂入り人工芝敷設図
縮尺	1：400