


S=1/4000

インター周辺開発造成計画図

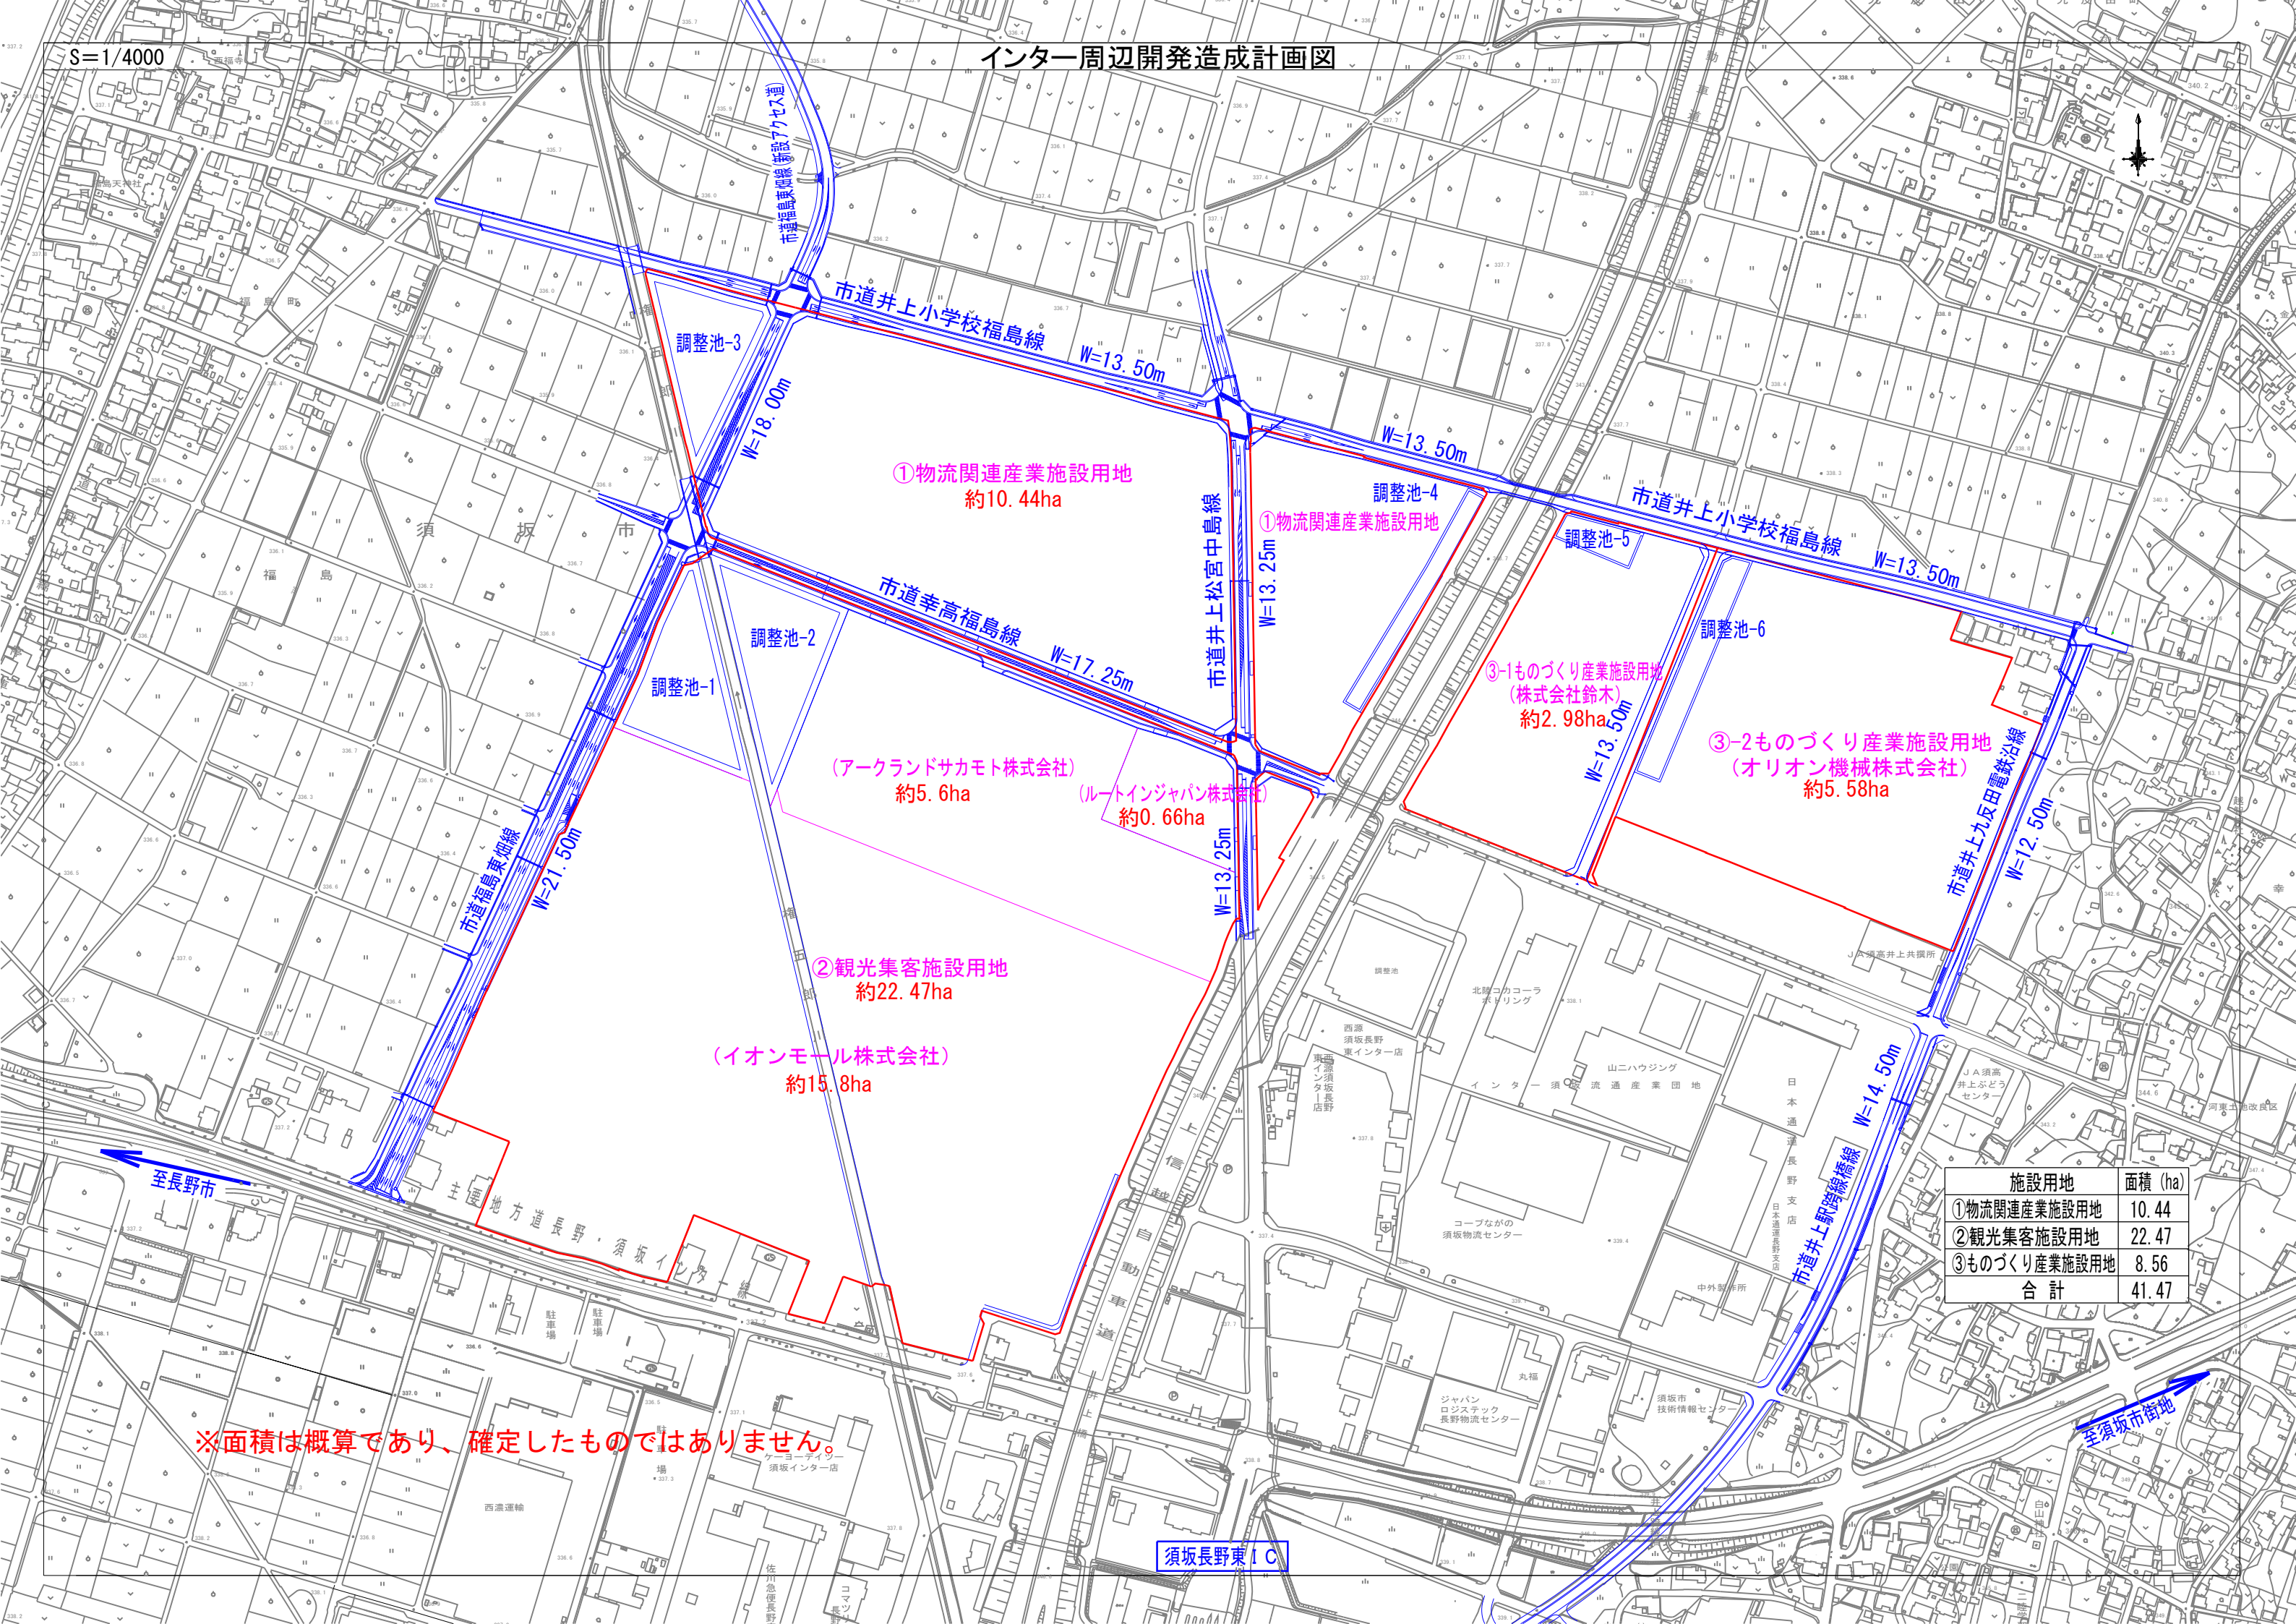

①物流関連産業施設用地
約10.44ha

①物流関連産業施設用地

③-1ものづくり産業施設用地
(株式会社鈴木)
約2.98ha

③-2ものづくり産業施設用地
(オリオン機械株式会社)
約5.58ha

(アークランドサカモト株式会社)
約5.6ha

(ルートインジャパン株式会社)
約0.66ha

②観光集客施設用地
約22.47ha

(イオンモール株式会社)
約15.8ha

施設用地	面積 (ha)
①物流関連産業施設用地	10.44
②観光集客施設用地	22.47
③ものづくり産業施設用地	8.56
合計	41.47

※面積は概算であり、確定したものではありません。

須坂長野東IC

至長野市

至須坂市街地