


農業集落排水事業 豊丘クリーンセンター

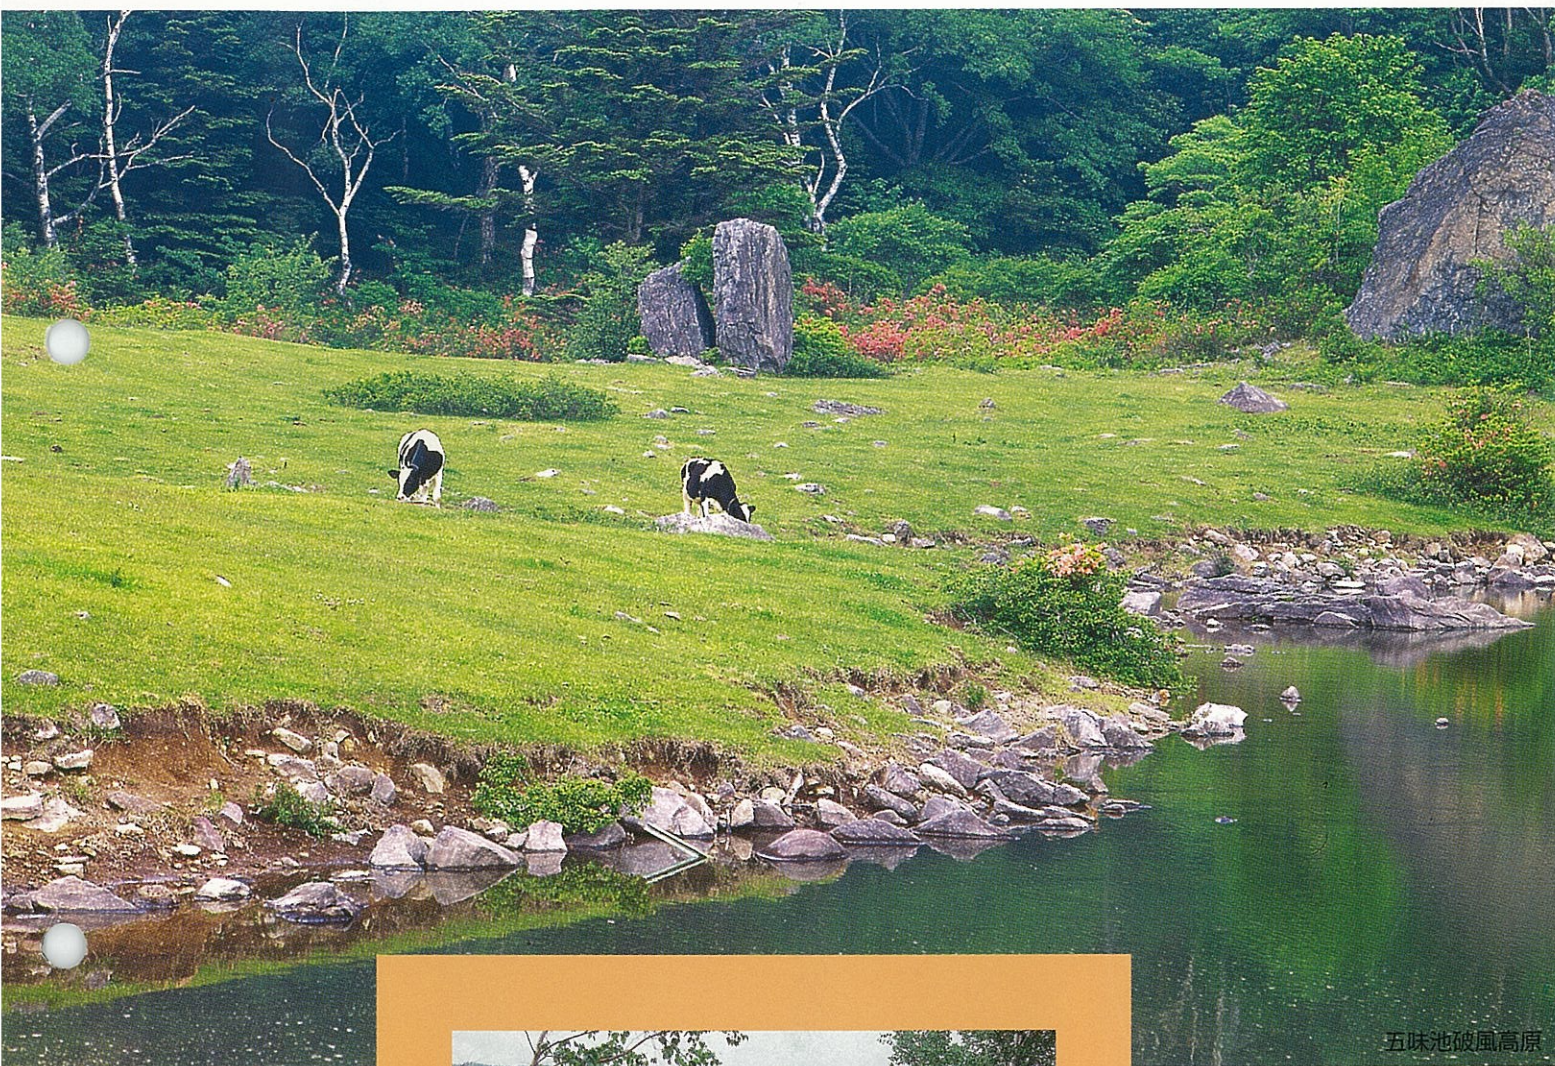

五味池破風高原



市の花／レンゲツツジ

須坂市

水辺文化とやさしい自然に守られた快適生活を創造します。



■自動粗目スクリーン
流入汚水中の大きなし渣類をあらかじめここで除去します。



■原水ポンプ槽
自動粗目スクリーン等で前処理された汚水を流量調整槽に移送するためのポンプ槽です。





■非常用エンジンポンプ
停電に際し、自動的に非常用エンジンポンプが作動いたします。



■汚水計量槽
流量調整ポンプで移送された汚水は微細目スクリーンをへて汚水計量槽で2系列に分けられます。



■ブロワー
各槽の散気、攪拌、逆洗、エアリフト用空気として圧送されます。

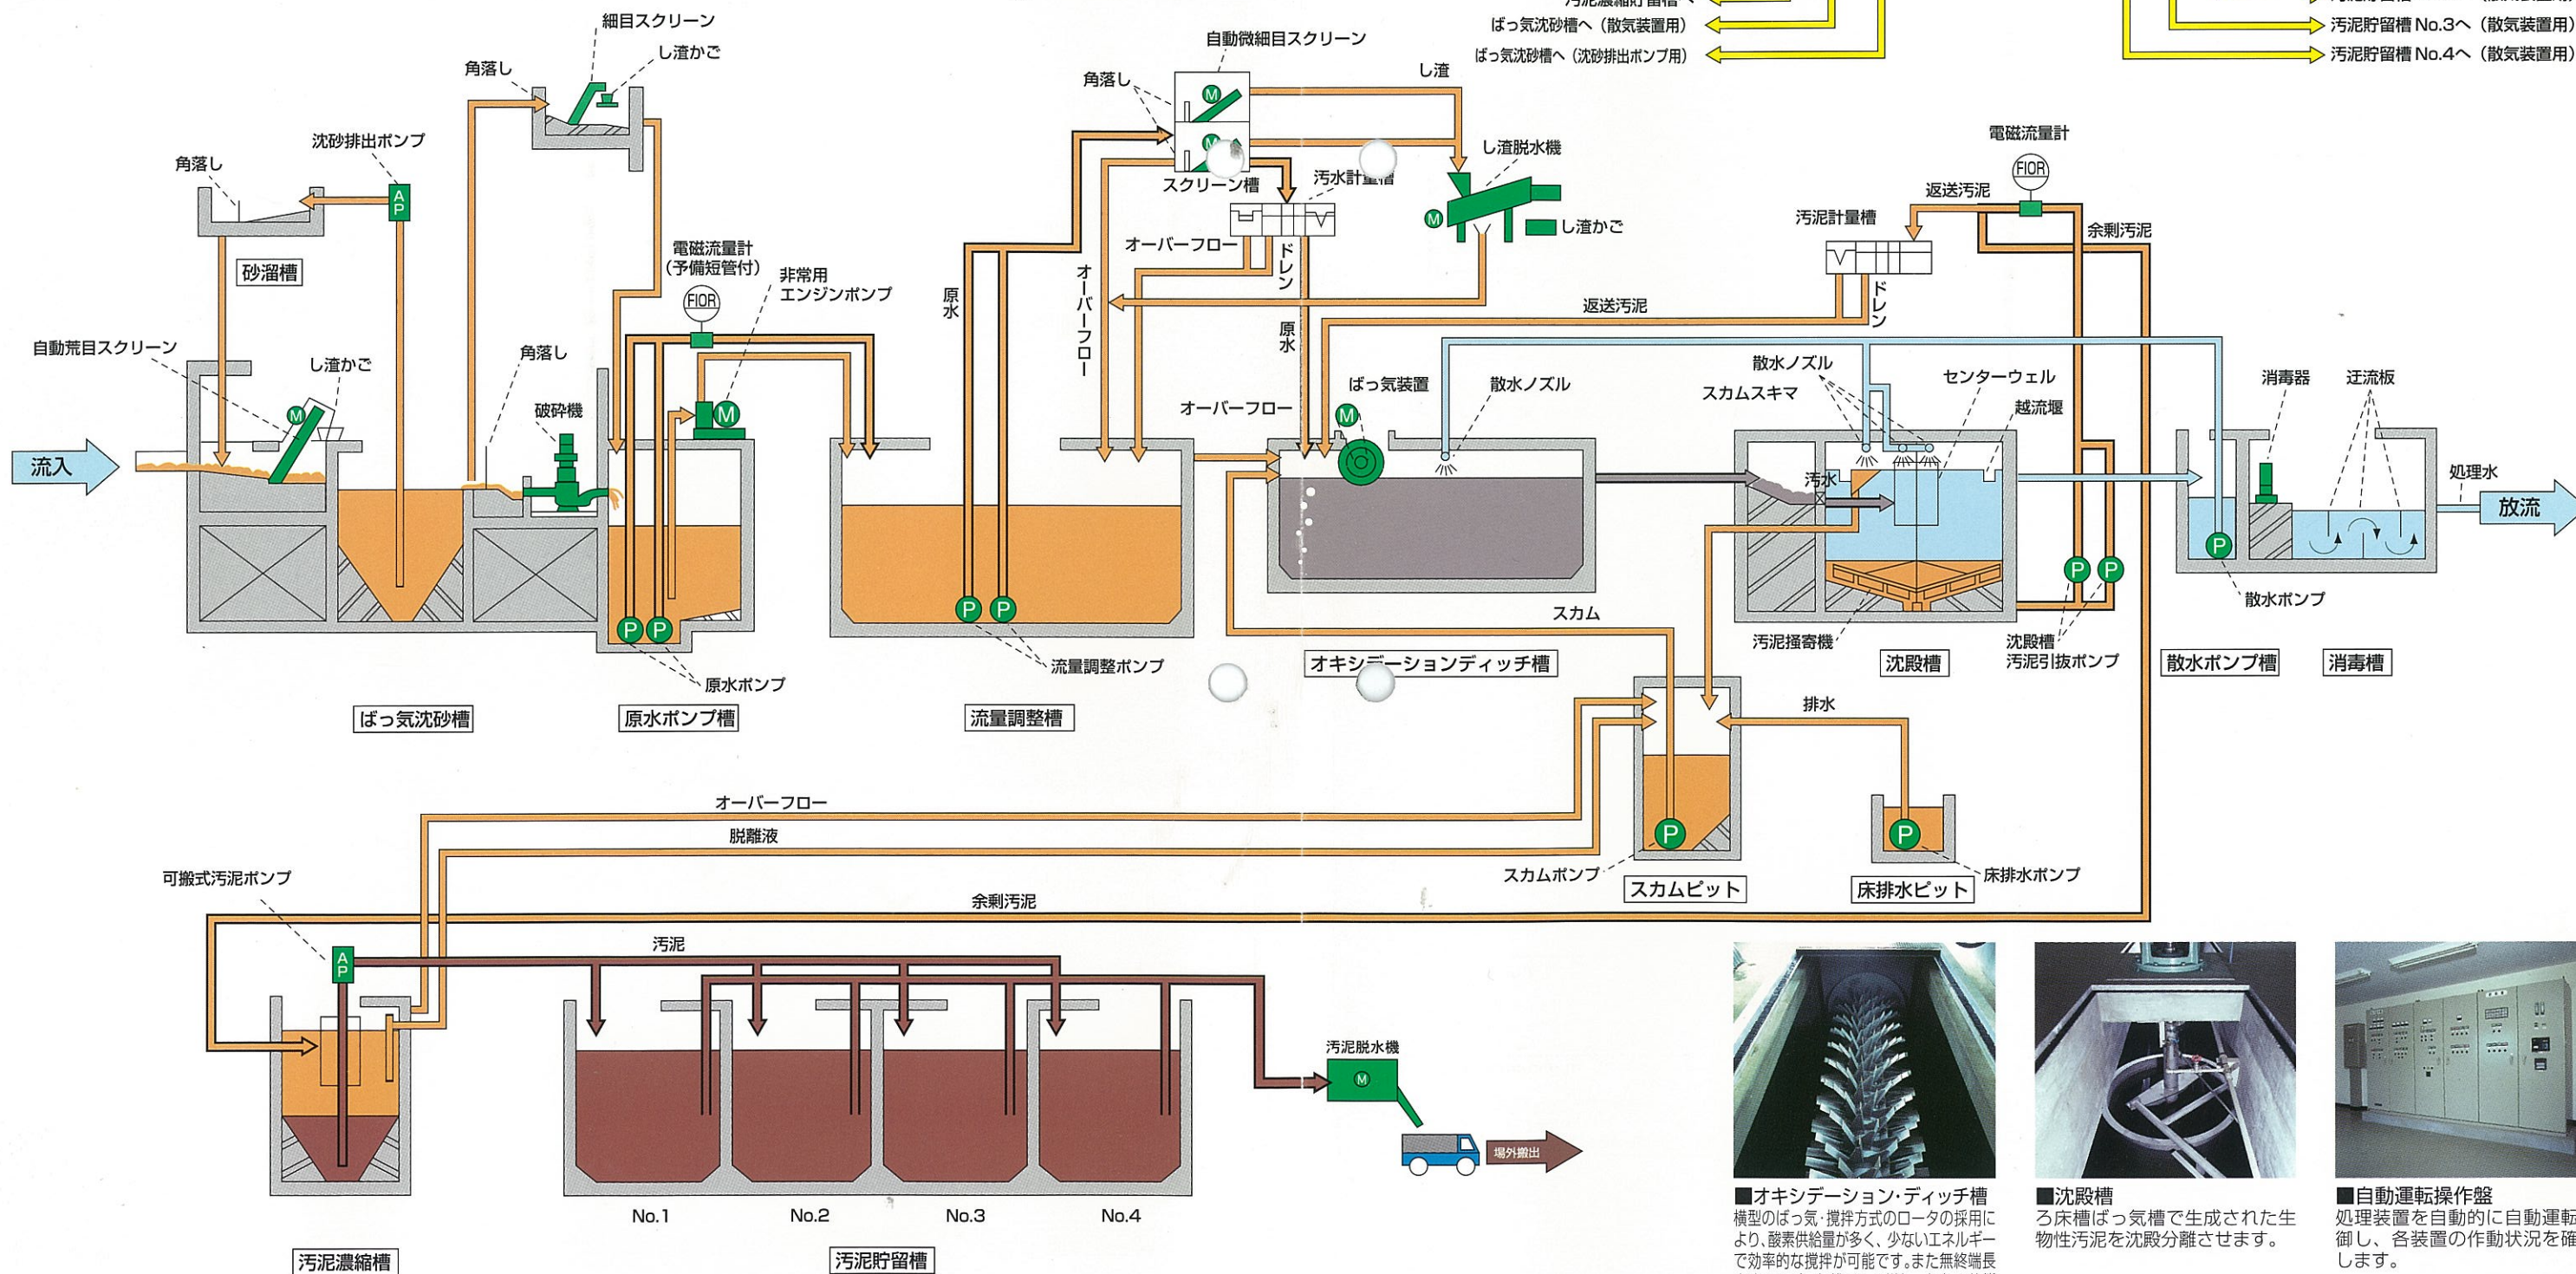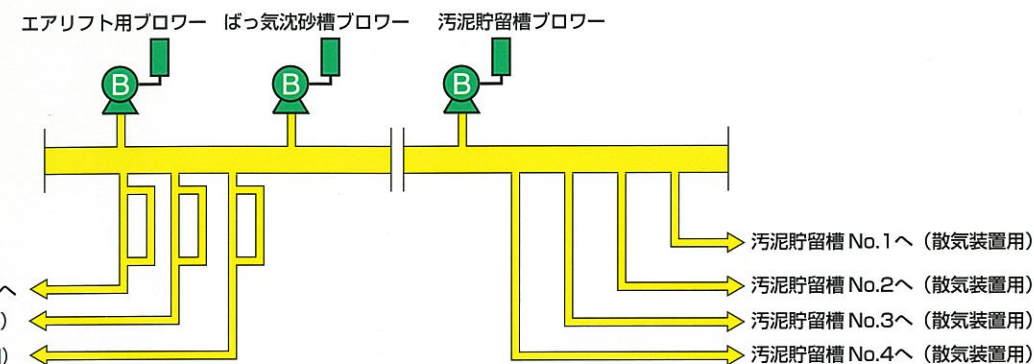

■オキシデーションディッチ槽
横型のばっ気・攪拌方式のロータの採用により、酸素供給量が多く、少ないエネルギーで効率的な攪拌が可能です。また無終端水路型のばっ気槽のため嫌気・好気の状態を保つことが容易で脱窒素に効果的です。




■沈殿槽
ろ床槽ばっ気槽で生成された生物性汚泥を沈殿分離させます。





■自動運転操作盤
処理装置を自動的に自動運転制御し、各装置の作動状況を確認します。

処理施設配置図

■ 1階平面図

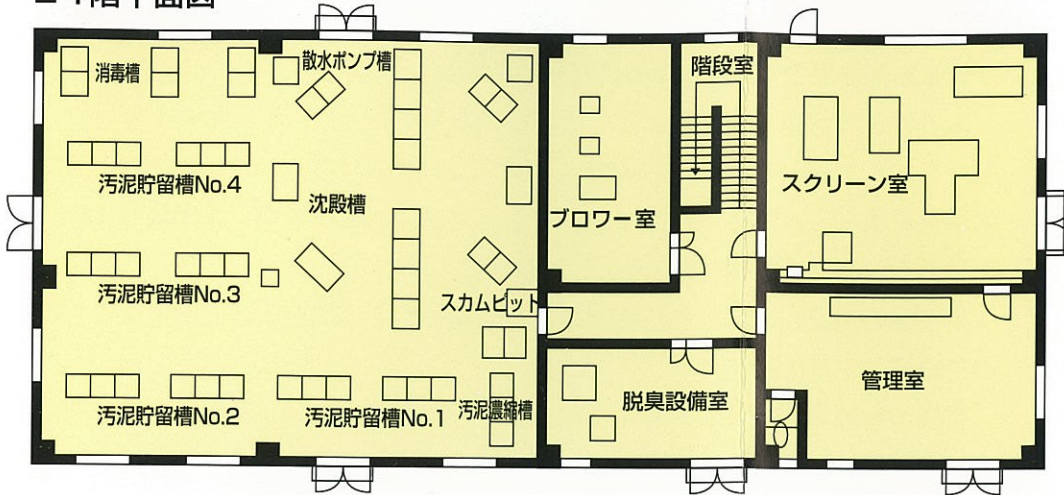

■ 地下1階平面図

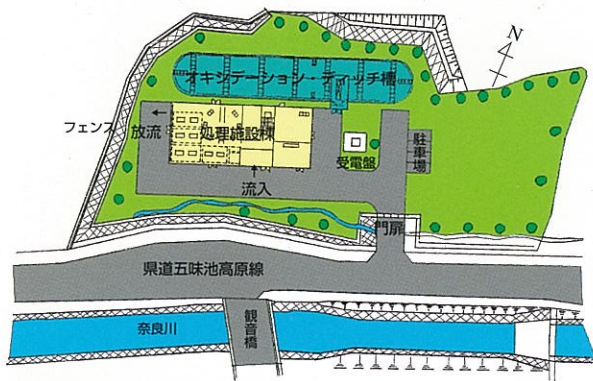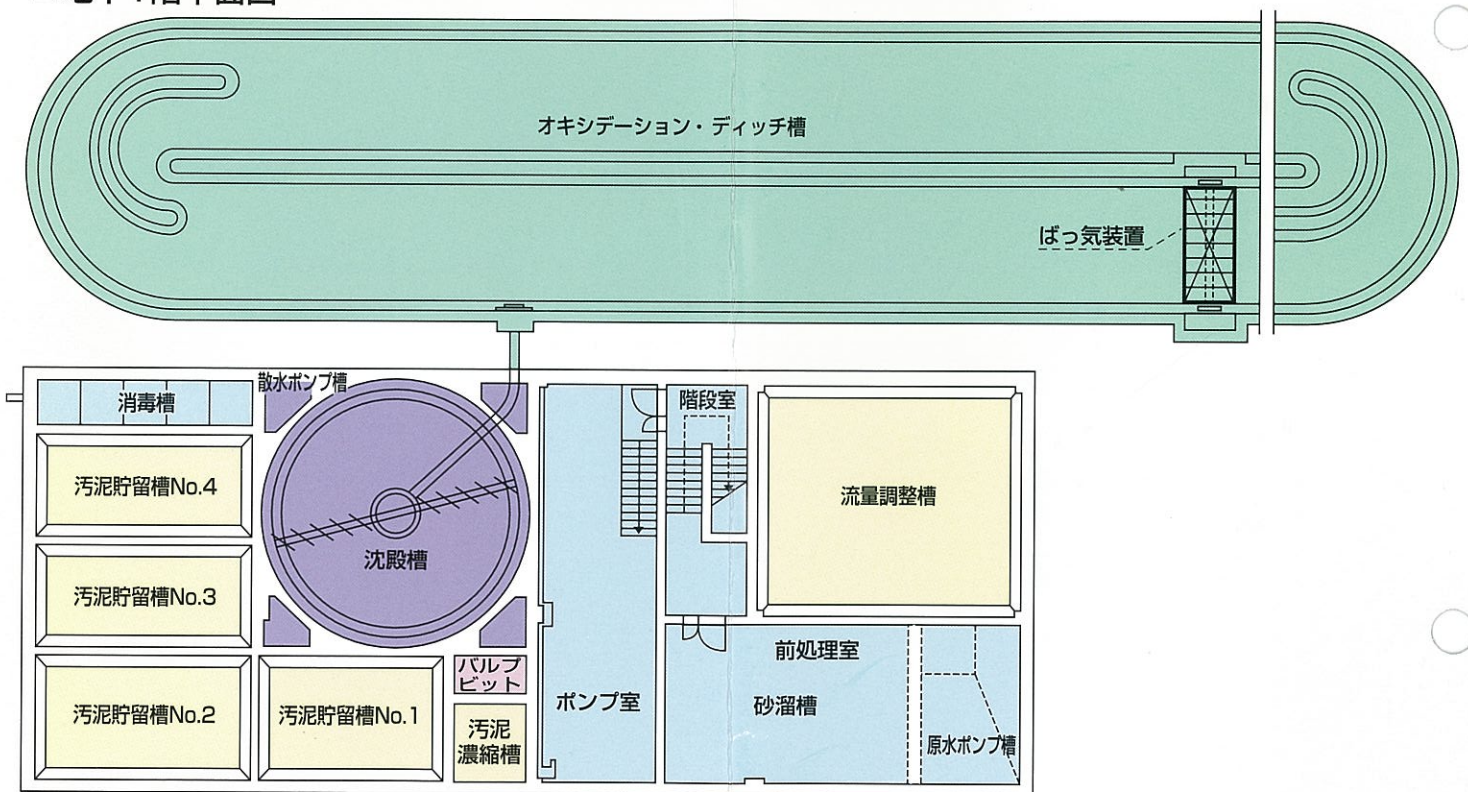

■ 処理施設の概要

地 区 名	豊丘地区	計 流	BOD	200mg/l
処 理 場 名	豊丘地区農業集落排水処理施設	画 入	SS	200mg/l
事 業 名	農業集落排水事業	水 放	BOD	20mg/l 以下
愛 称	豊丘クリーンセンター	質 流	SS	50mg/l 以下
事 業 年 度	平成5年度～平成9年度	供用開始年月日	平成8年8月8日	
計画処理人口	2,360人	管 路 施 設	13.4 Km	
日平均計画汚水量	638 m ³ /日	処 理 施 設	1カ所	
処 理 方 法	オキシデーションディッチ方式			

大字 豊丘 326-1

ごあいさつ



須坂市長 永井 順裕

須坂市では「景観を活かした快適環境のまちづくり」を第三次須坂市総合計画の柱の一つとして位置づけ、快適な住環境の形成にむけて、公共下水道や農業集落排水の普及に積極的に取り組んでおります。

ふるさとの水をきれいな水とし次の世代に残すことは、私たちの大きな責務でもあります。そこで平成5年度に須坂市では初めて豊丘地区に農業集落排水事業を導入し、事業を進めてまいりましたが、地域の皆様のご理解とご協力により、ここに供用開始を迎えることができました。

本事業の完成により、豊丘地区の自然環境や生活環境が大きく向上するものと確信しております。

事業の推進にあたりご指導、ご尽力をいただきました国、県並びに地元管理組合のご協力に深く感謝を申し上げますとともに、本施設を有効に活用していただきますようお願い申し上げごあいさついたします。

平成9年3月

198.8.8



■市章 (大正4年11月制定)

須坂市の市章は亀の甲を須坂の「ス」の文字で表わし須坂の歴史と将来への発展を意味する。

